


PIANTA DISPOSIZIONE APPARECCHIATURE SPEGNIMENTO A GAS BYPASS  
PPT pk 48-932  
1:25



KEY MAP BYPASS PPT 48-932

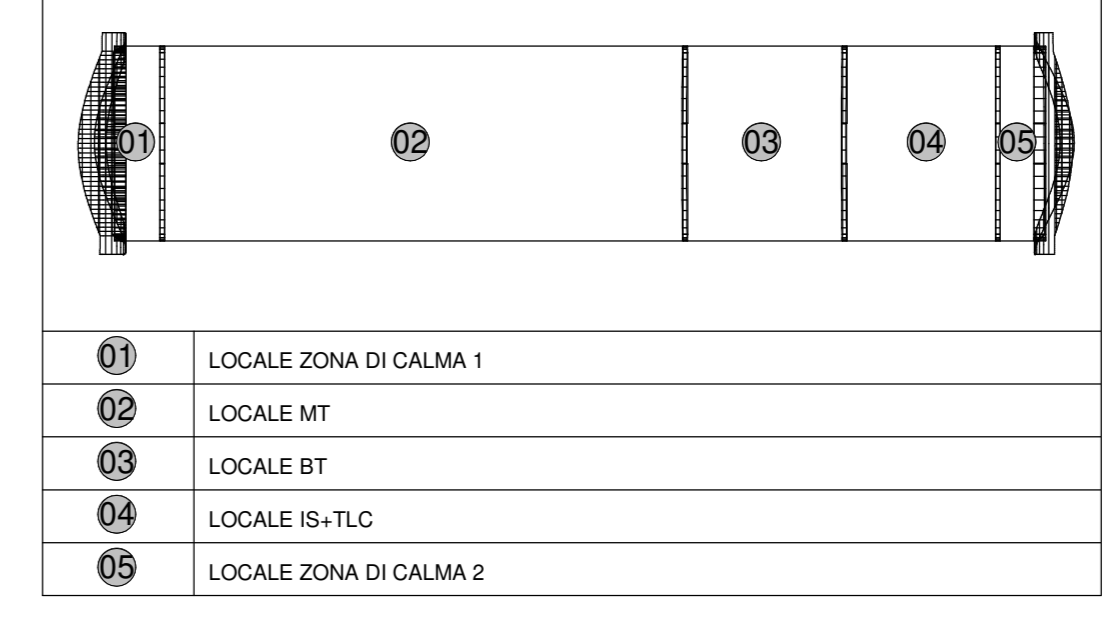

**LEGENDA APPARECCHIATURE SPEGNIMENTO A GAS**

01	LOCALE ZONA DI CALMA 1
02	LOCALE MT
03	LOCALE BT
04	LOCALE IS-TLC
05	LOCALE ZONA DI CALMA 2
06	BOMBOLA E CONTENENTE GAS ESTINGUENTE
07	SONDA DI PRESSIONE
08	UGELLI
09	VALVOLA DI SFILATO
10	VALVOLA DIREZIONALE
11	VALVOLA DI SICUREZZA CON SCARICO CONVOGLIATO ALL'ESTERNO
12	COLLETTORE
13	SERRANDA DI SOVRAPRESSIONE

**LEGENDA INDICATORE TUBAZIONI**


DIAMETRO TUBAZIONE (", DN, O 3)	CODICE TIPOLOGIA CORRENTAZIONE
1"	NC NON CORRENTAZIONE
1 1/2"	PC PRE PRESSOLATO
2"	IS ISOLATO
3"	REI COPPELLA REI

ULTERIORI SPECIFICAZIONI:  
 XX MATERIALE (VEDI TABELLA)  
 PN PRESSIONE NOMINALE [bar]  
 Q PORTATA [l/s]  
 P PRESSIONE FLUIDO [°C]  
 IN PROFONDITA' INTERRAIMENTO [mm]


**TABELLA MATERIALI TUBAZIONI**

SIGLA	MATERIALE
FcGz	ACCIAIO ZINGATO SCH40
Cu	RAME
PEHD	POIETILENE AD ALTA DENSITA'
PEX/AFPEX	MULTISTRATO POLIETILENE RETICOLATO/ALLUMINIO/POIETILENE RETICOLATO
PP	POLIPROPYLENE


GALLERIA HIRPINIA KEY PLAN

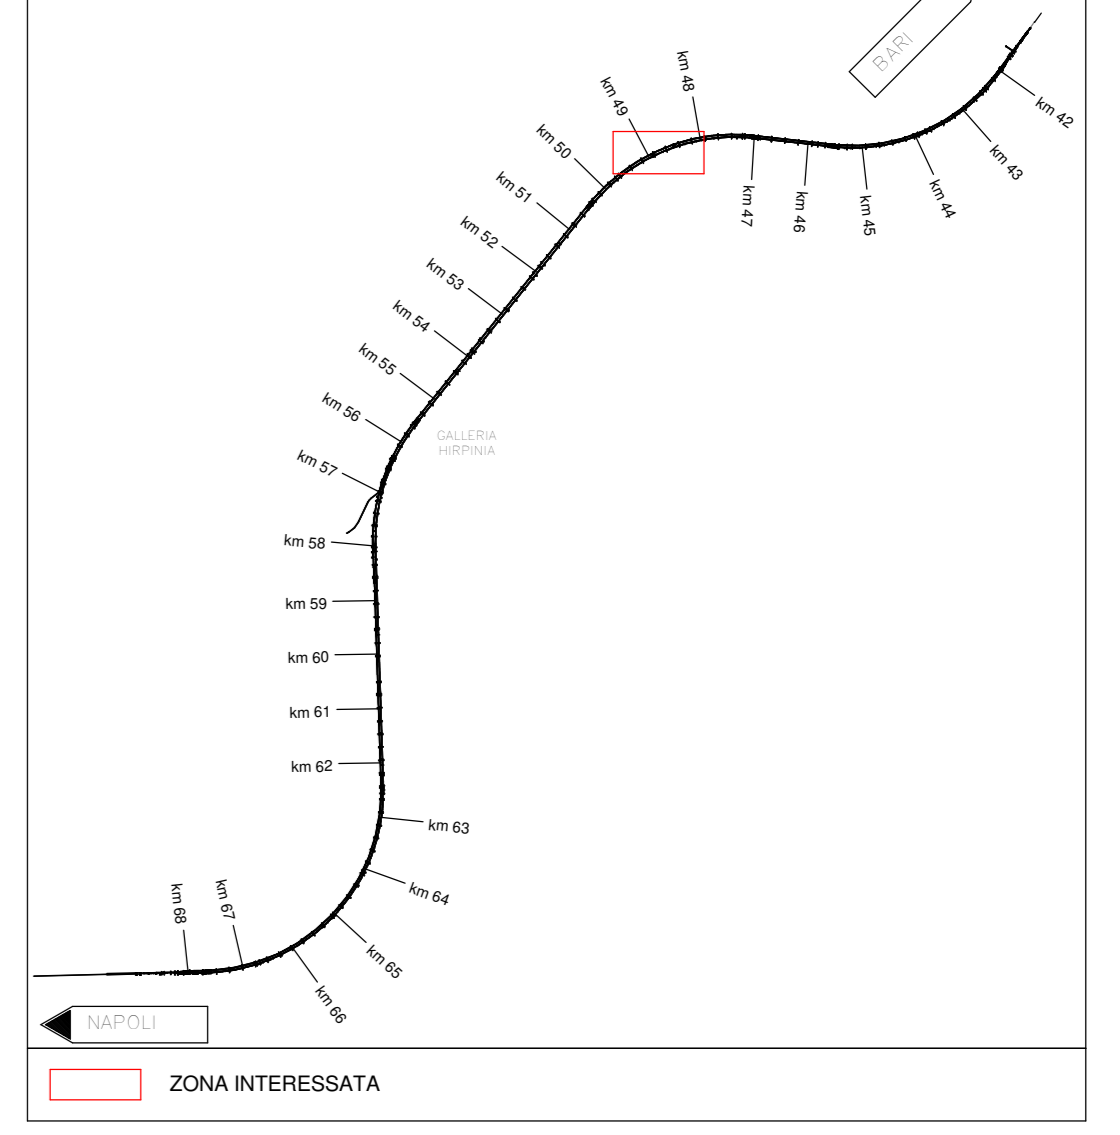

SEZIONE 2-2  
1:25

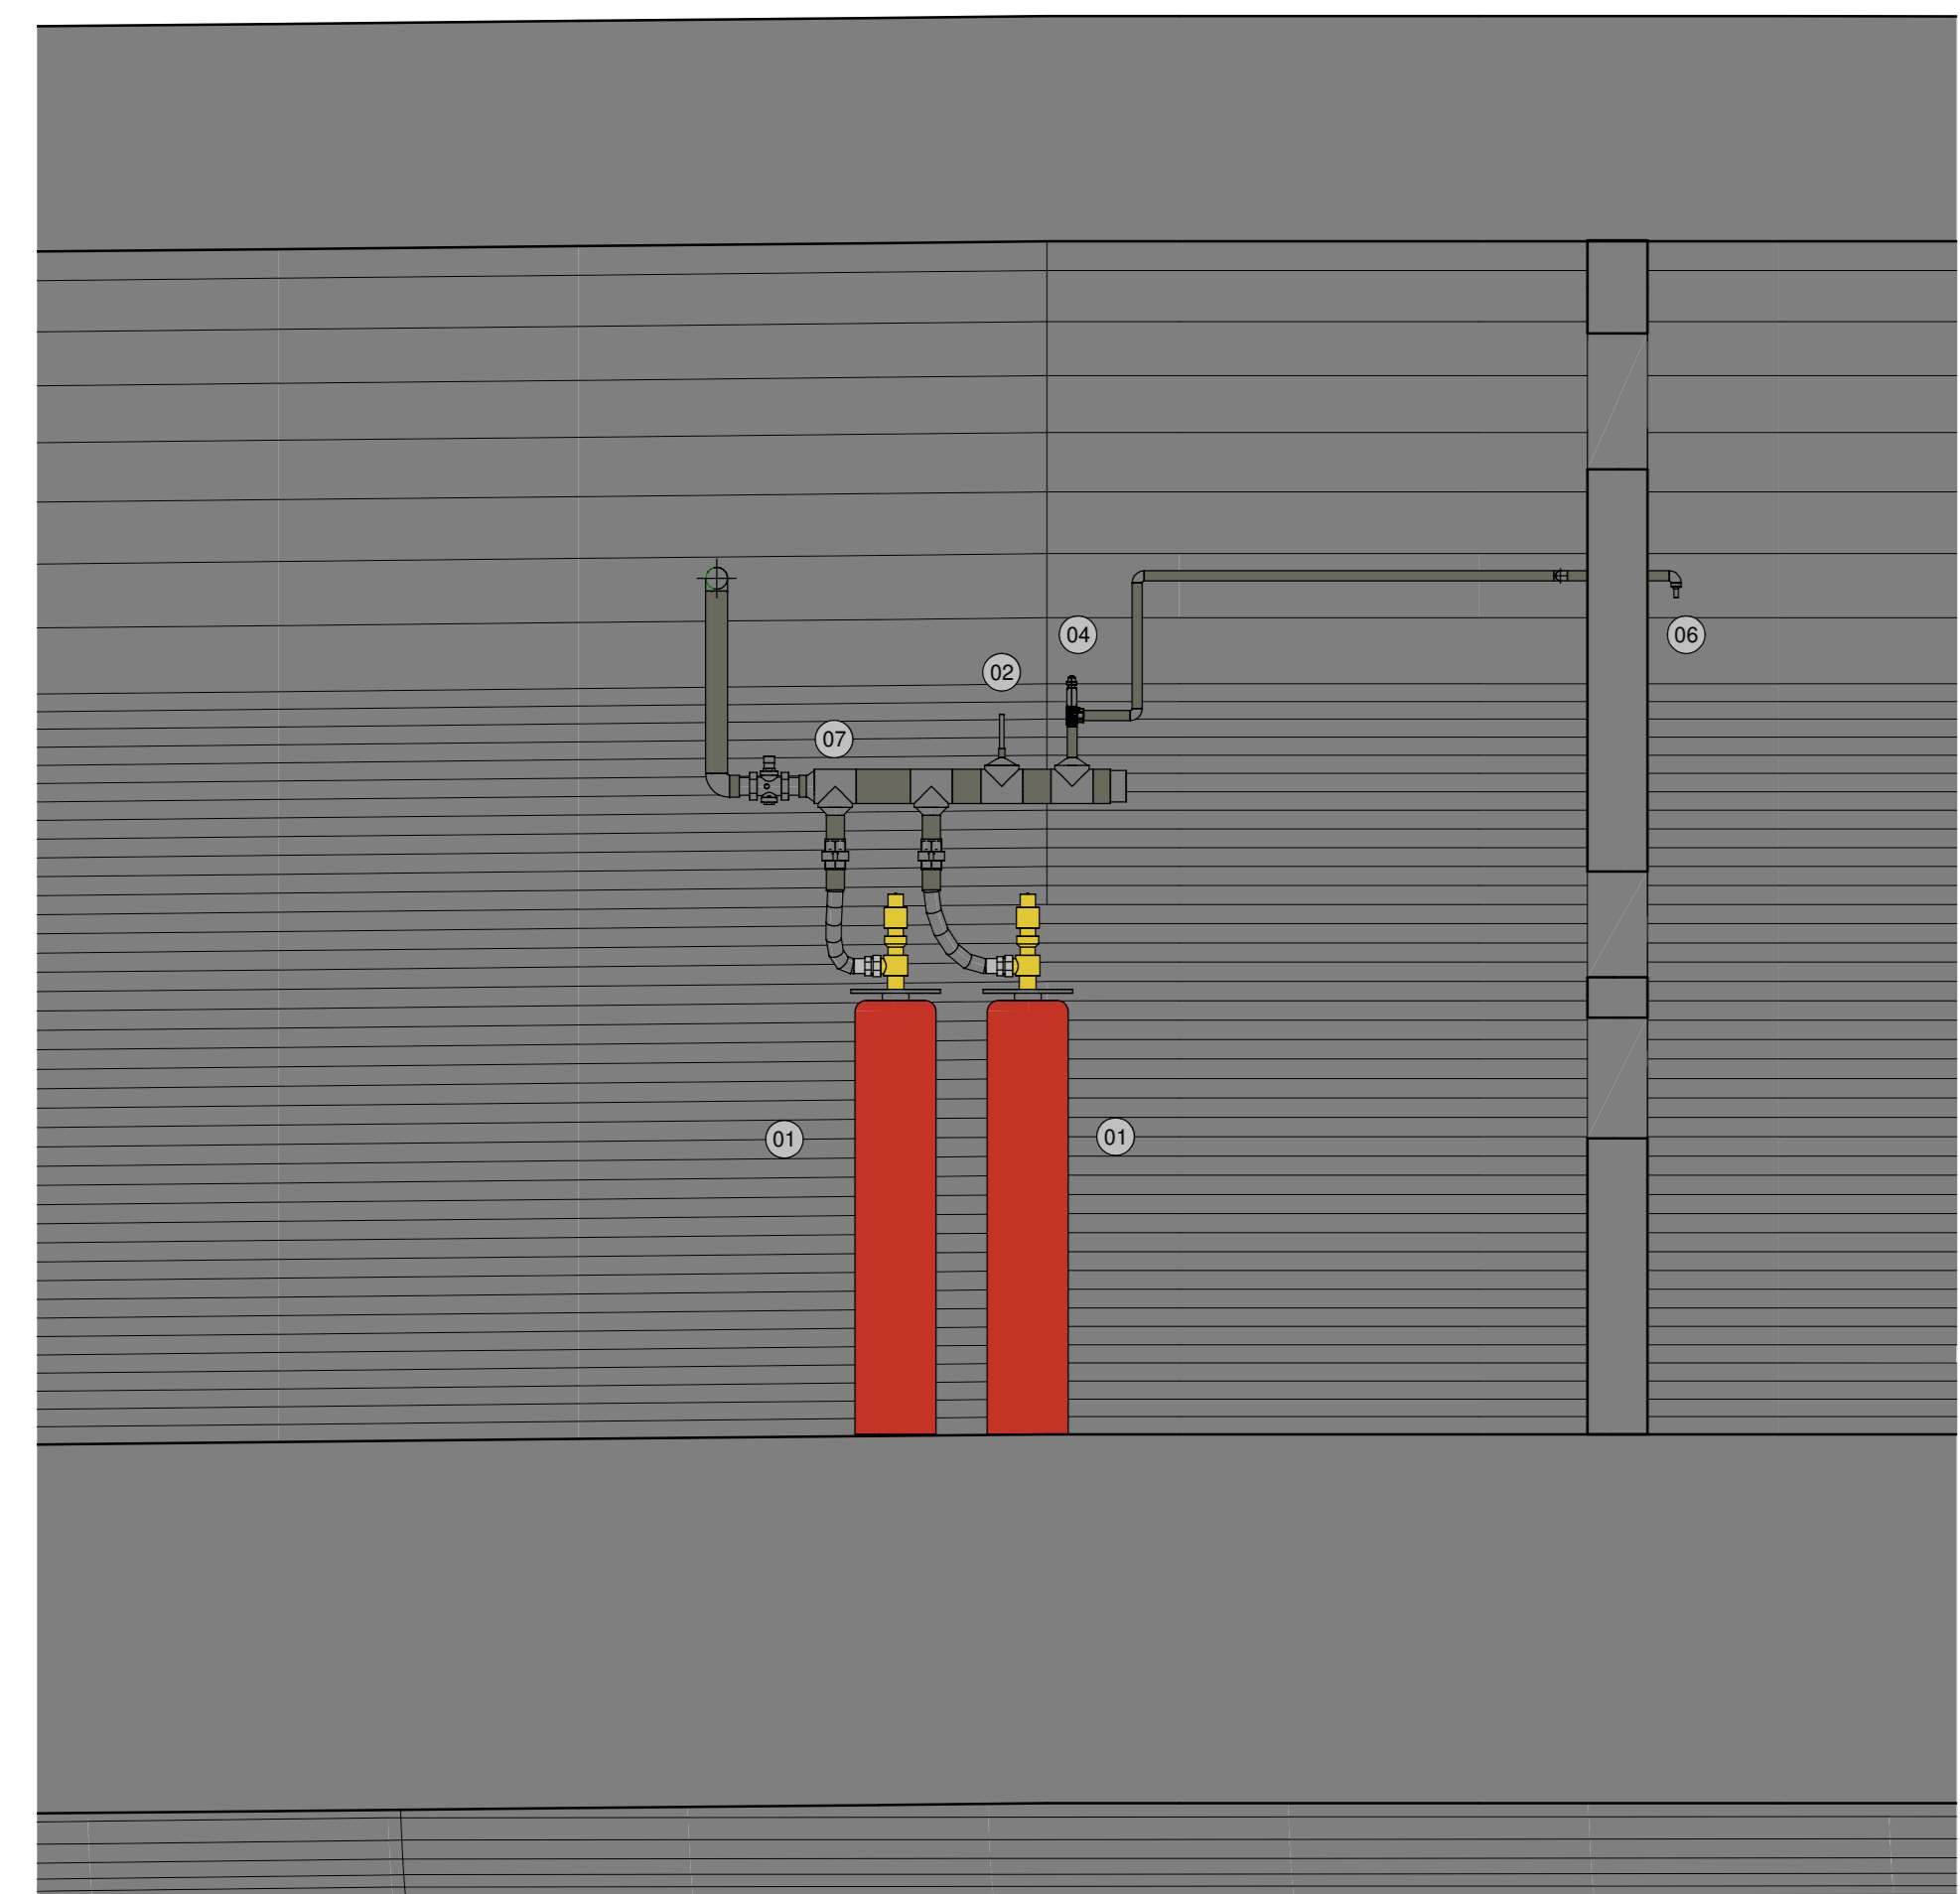

VISTA ASSONOMETRICA APPARECCHIATURE SPEGNIMENTO A GAS BYPASS  
PPT pk 48-932

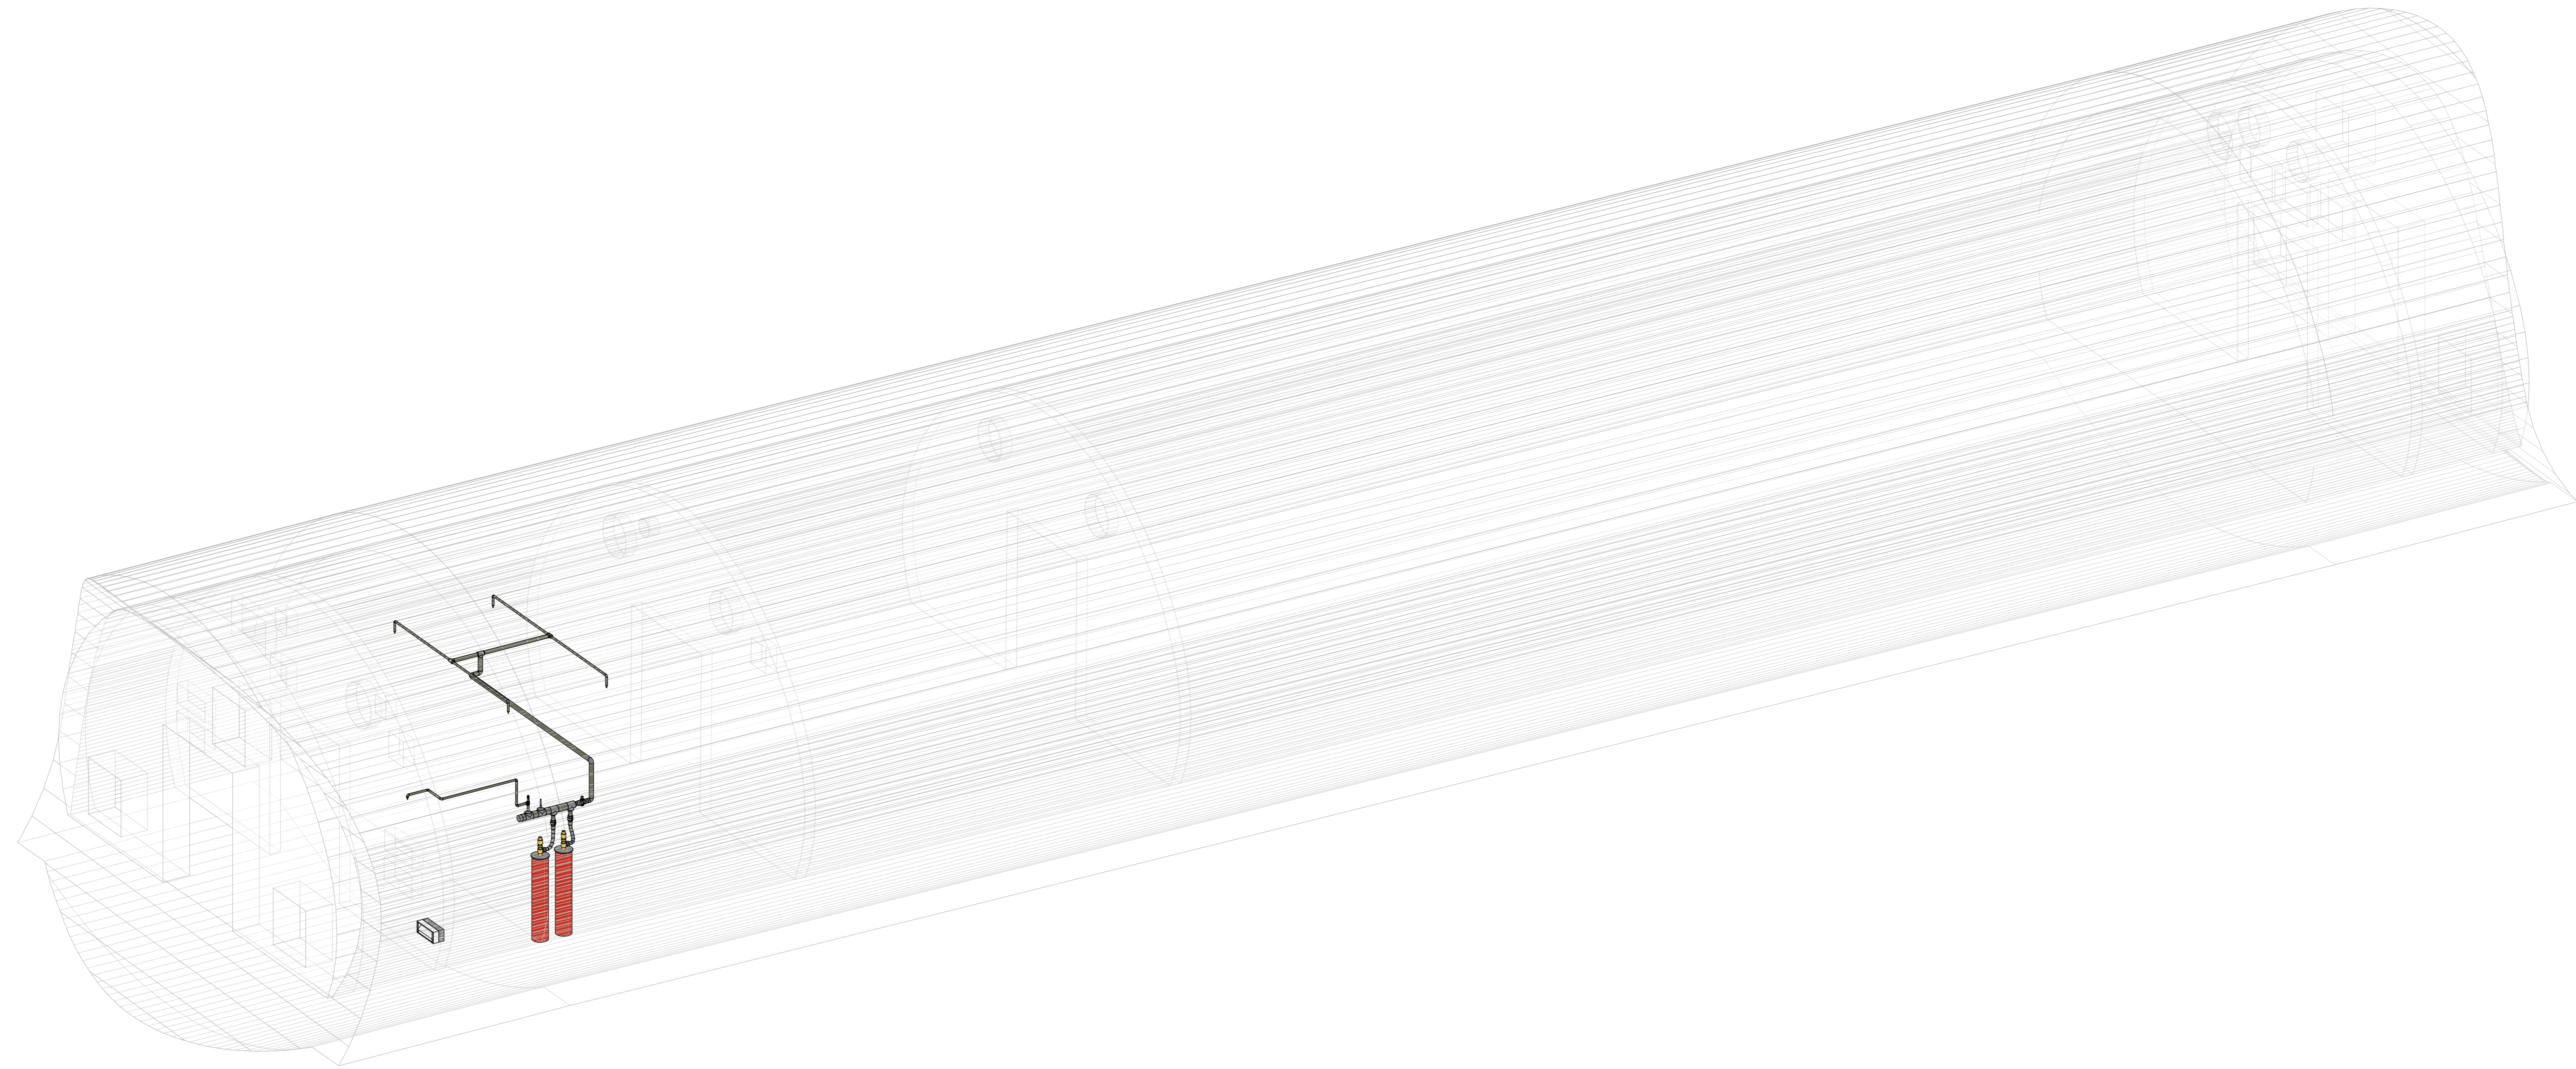

COMMITTENTE: **RFI** RETE FERROVIARIA ITALIANA GRUPPO FERROVIE DELLO STATO ITALIANE

DIREZIONE LAVORI: **ITALFERR** GRUPPO FERROVIE DELLO STATO ITALIANE

APPALTATORE: **webuild Italia** SOCI: **PIZZAROTTI** SINCE 1910

PROGETTAZIONE: **ROKSOUL** MANDANTI: **NET ENGINEERING**, **PINI**, **GCF**, **ELIETTI-PER**

**PROGETTO ESECUTIVO**

**ITINERARIO NAPOLI - BARI**  
**RADDOPPIO TRATTA APICE - ORSARA**  
**II LOTTO FUNZIONALE HIRPINIA - ORSARA**  
 IMPIANTI INDUSTRIALI  
 IM25 - PPT 14 pk 48-932  
 IMPIANTO SPEGNIMENTO A GAS  
 LAYOUT IMPIANTISTICO E DISPOSIZIONE APPARECCHIATURE

APPALTATORE Consorzio HIRPINIA - ORSARA AV Il Direttore Tecnico Ing. P. M. Garavetto	DIRETTORE DELLA PROGETTAZIONE Il Responsabile Integrazione tra le varie prestazioni esecutive Ing. G. Cassari	PROGETTISTA Ing. V. Moro
---	--	-----------------------------

COMMESSA LOTTO FASE ENTE TIPO DOC. OPERA/DISCIPLINA PROGR. REV. SCALA:

**I F 3 A 0 2 E Z Z P B A 1 2 5 0 4 0 0 1 B 1:50**

Rev.	Descrizione	Redatto	Data	Verificato	Data	Approvato	Data	Autorizzato	Data
A	C. 01.00 - Emersione 10kg	T.L. Di Stefano	01/01/2022	C. Piccirilli	01/01/2022	V. Moro	01/01/2022	Ing. G. Cassari	
B	C. 01.01 - A. 01.01.01 - 01.01.01	T.L. Di Stefano	01/01/2022	C. Piccirilli	01/01/2022	V. Moro	01/01/2022		

File: IF3A02ZZ PBA250401B.dwg n. Ediz.: