

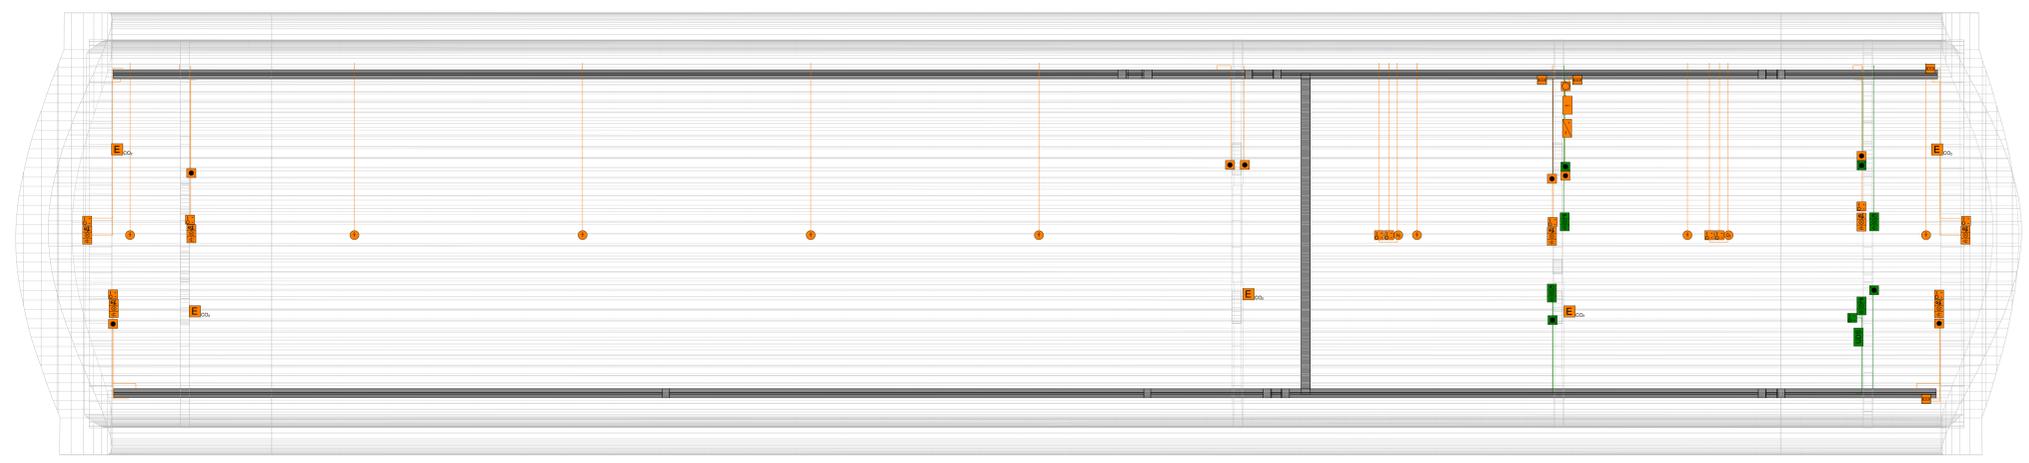
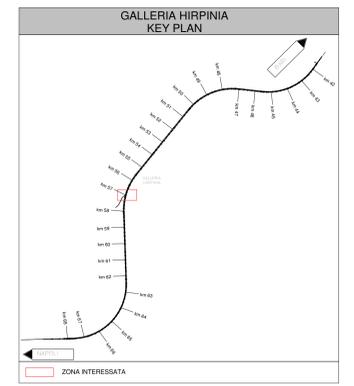


PIANTA DISPOSIZIONE APPARECCHIATURE RI BYPASS PPT pk 57-000  
1:50

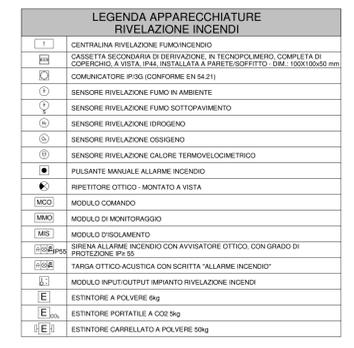

VISTA ASSONOMETRICA APPARECCHIATURE RI BYPASS PPT pk 57-000

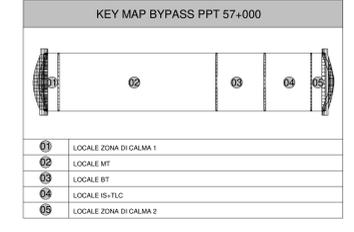

COMMITTENTE: **RFI**  
RETE FERROVIARIA ITALIANA  
GRUPPO FERROVIE DELLO STATO ITALIANI

DIREZIONE LAVORI: **ITALFERR**  
GRUPPO FERROVIE DELLO STATO ITALIANI

APPALTATORE: **CONSORZIO HIRPINIA - ORSARA AV**

SOCI: **webuild Italia**, **PIZZAROTTI**

PROGETTAZIONE: **ROKSOUL**, **NET**, **PINI**, **GCF**, **ELIOTTA-PER**

**PROGETTO ESECUTIVO**

**ITINERARIO NAPOLI - BARI**  
**RADDOPPIO TRATTA APICE - ORSARA**  
**II LOTTO FUNZIONALE HIRPINIA - ORSARA**  
IMPIANTI INDUSTRIALI  
IM28 - PPT 12 pk 57-000  
RILEVAZIONE FUMI  
LAYOUT IMPIANTISTICO E DISPOSIZIONE APPARECCHIATURE

APPALTATORE	DIRETTORE DELLA PROGETTAZIONE	PROGETTISTA
Consorzio HIRPINIA - ORSARA AV	Il Responsabile Integrazione tra le varie prestazioni esecutive	NET
Ing. P. M. Garavetto	Ing. G. Cassari	Ing. V. Moro

COMMESSA LOTTO FASE ENTE TIPO DOC. OPERA/DISCIPLINA PROGR. REV. SCALA:

**I F 3 A 0 2 E Z Z P B A 1 2 8 0 7 0 0 1 B 1:50**

Rev.	Descrizione	Redatto	Data	Verificato	Data	Approvato	Data	Autorizzato	Data
A	C 00.00 - Creazione IM28	TL Di Stefano	06/03/2022	C. Pizzardi	06/03/2022	V. Moro	06/03/2022	Ing. S. Esaki	
B	C 00.01 - A cura del progettista	TL Di Stefano	06/03/2022	C. Pizzardi	06/03/2022	V. Moro	06/03/2022		

File: IF3A02EZZPBA12807001B.dwg n. Elab.: