

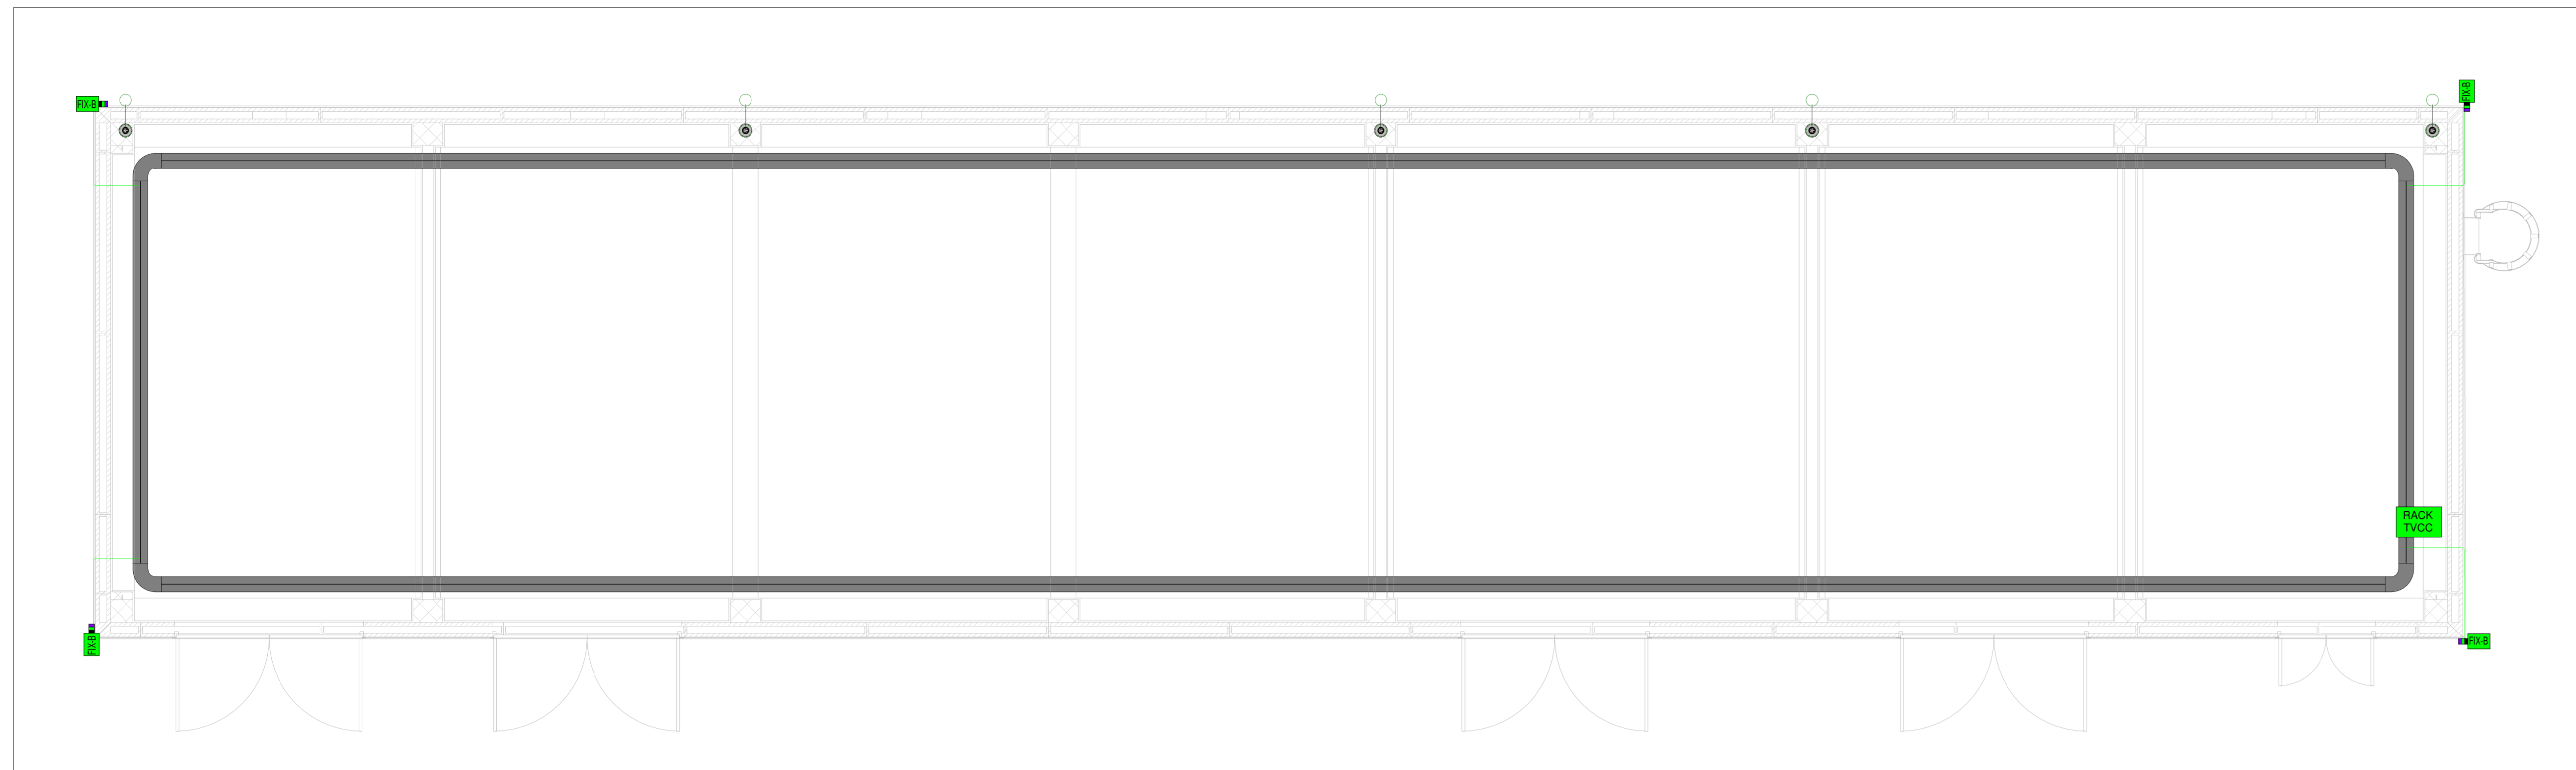
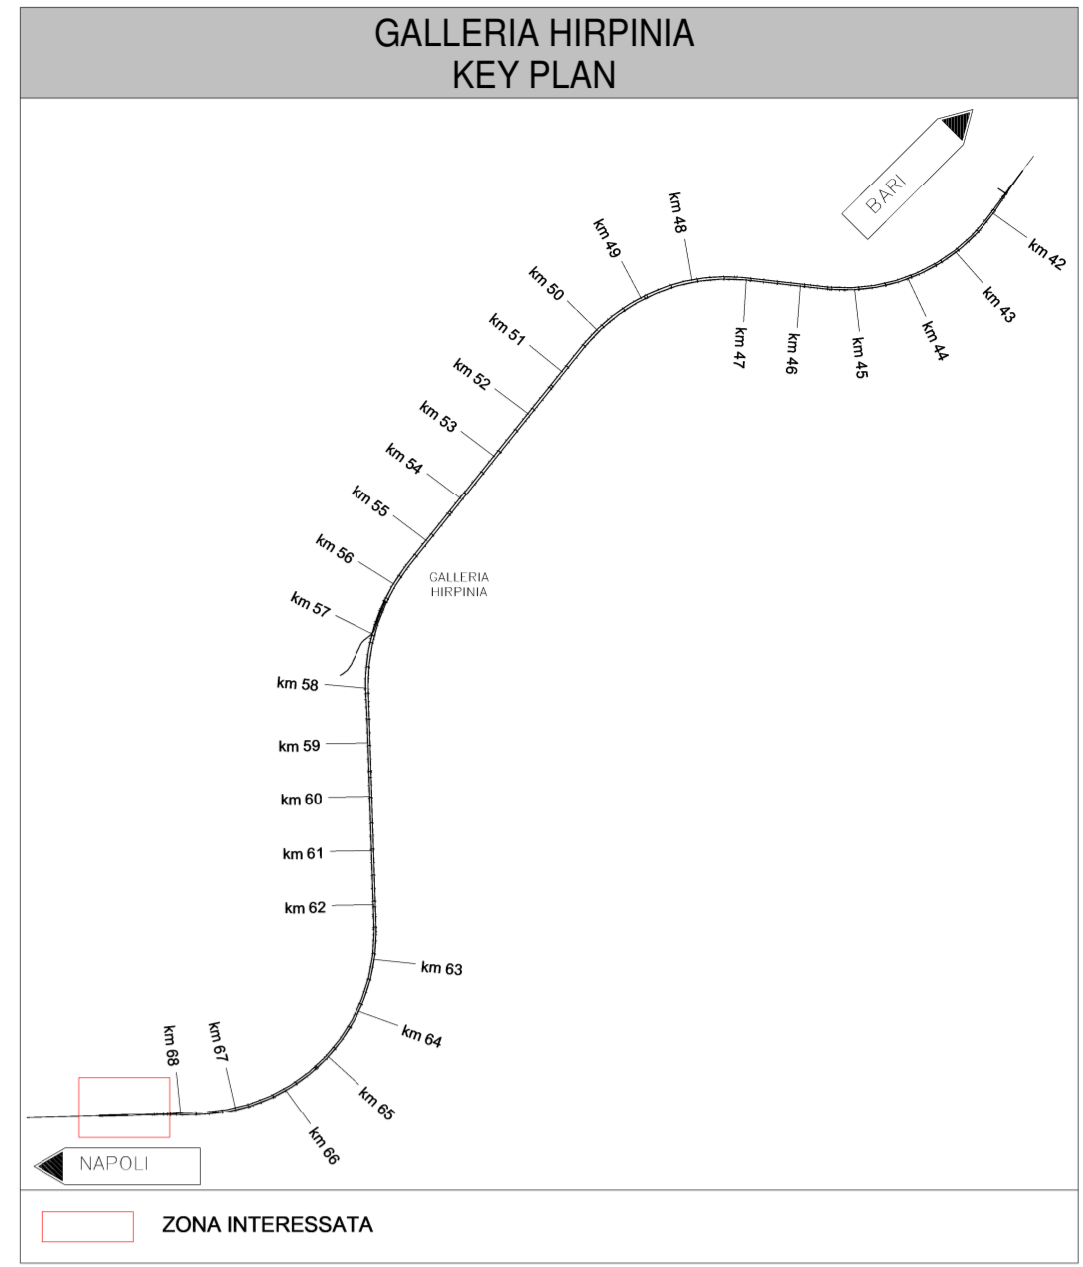
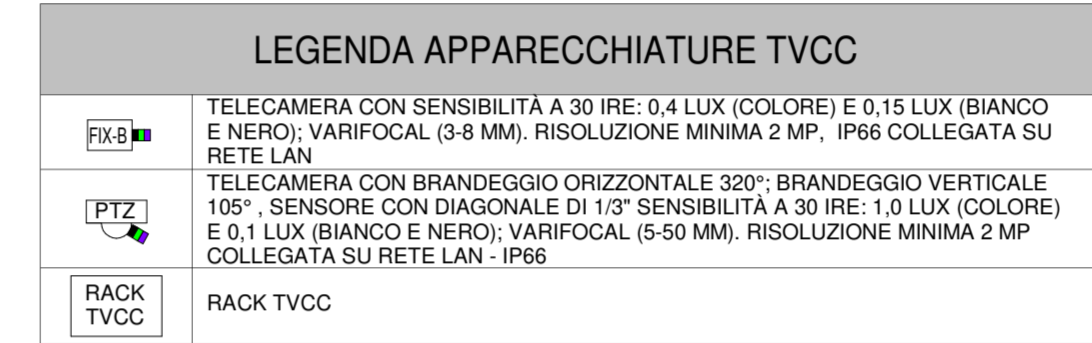


PIANTA APPARECCHIATURE TVCC FA03A
1:50

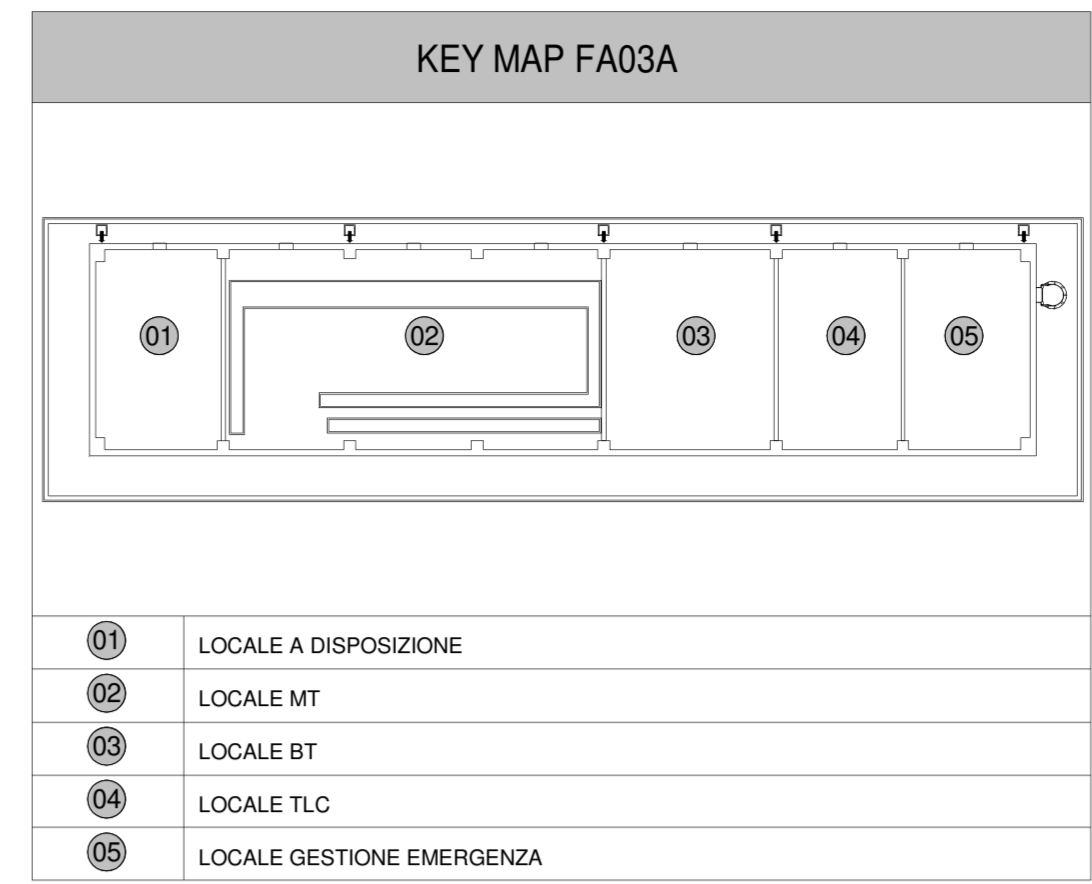

VISTA ASSONOMETRICA VIDEOSORVEGLIANZA

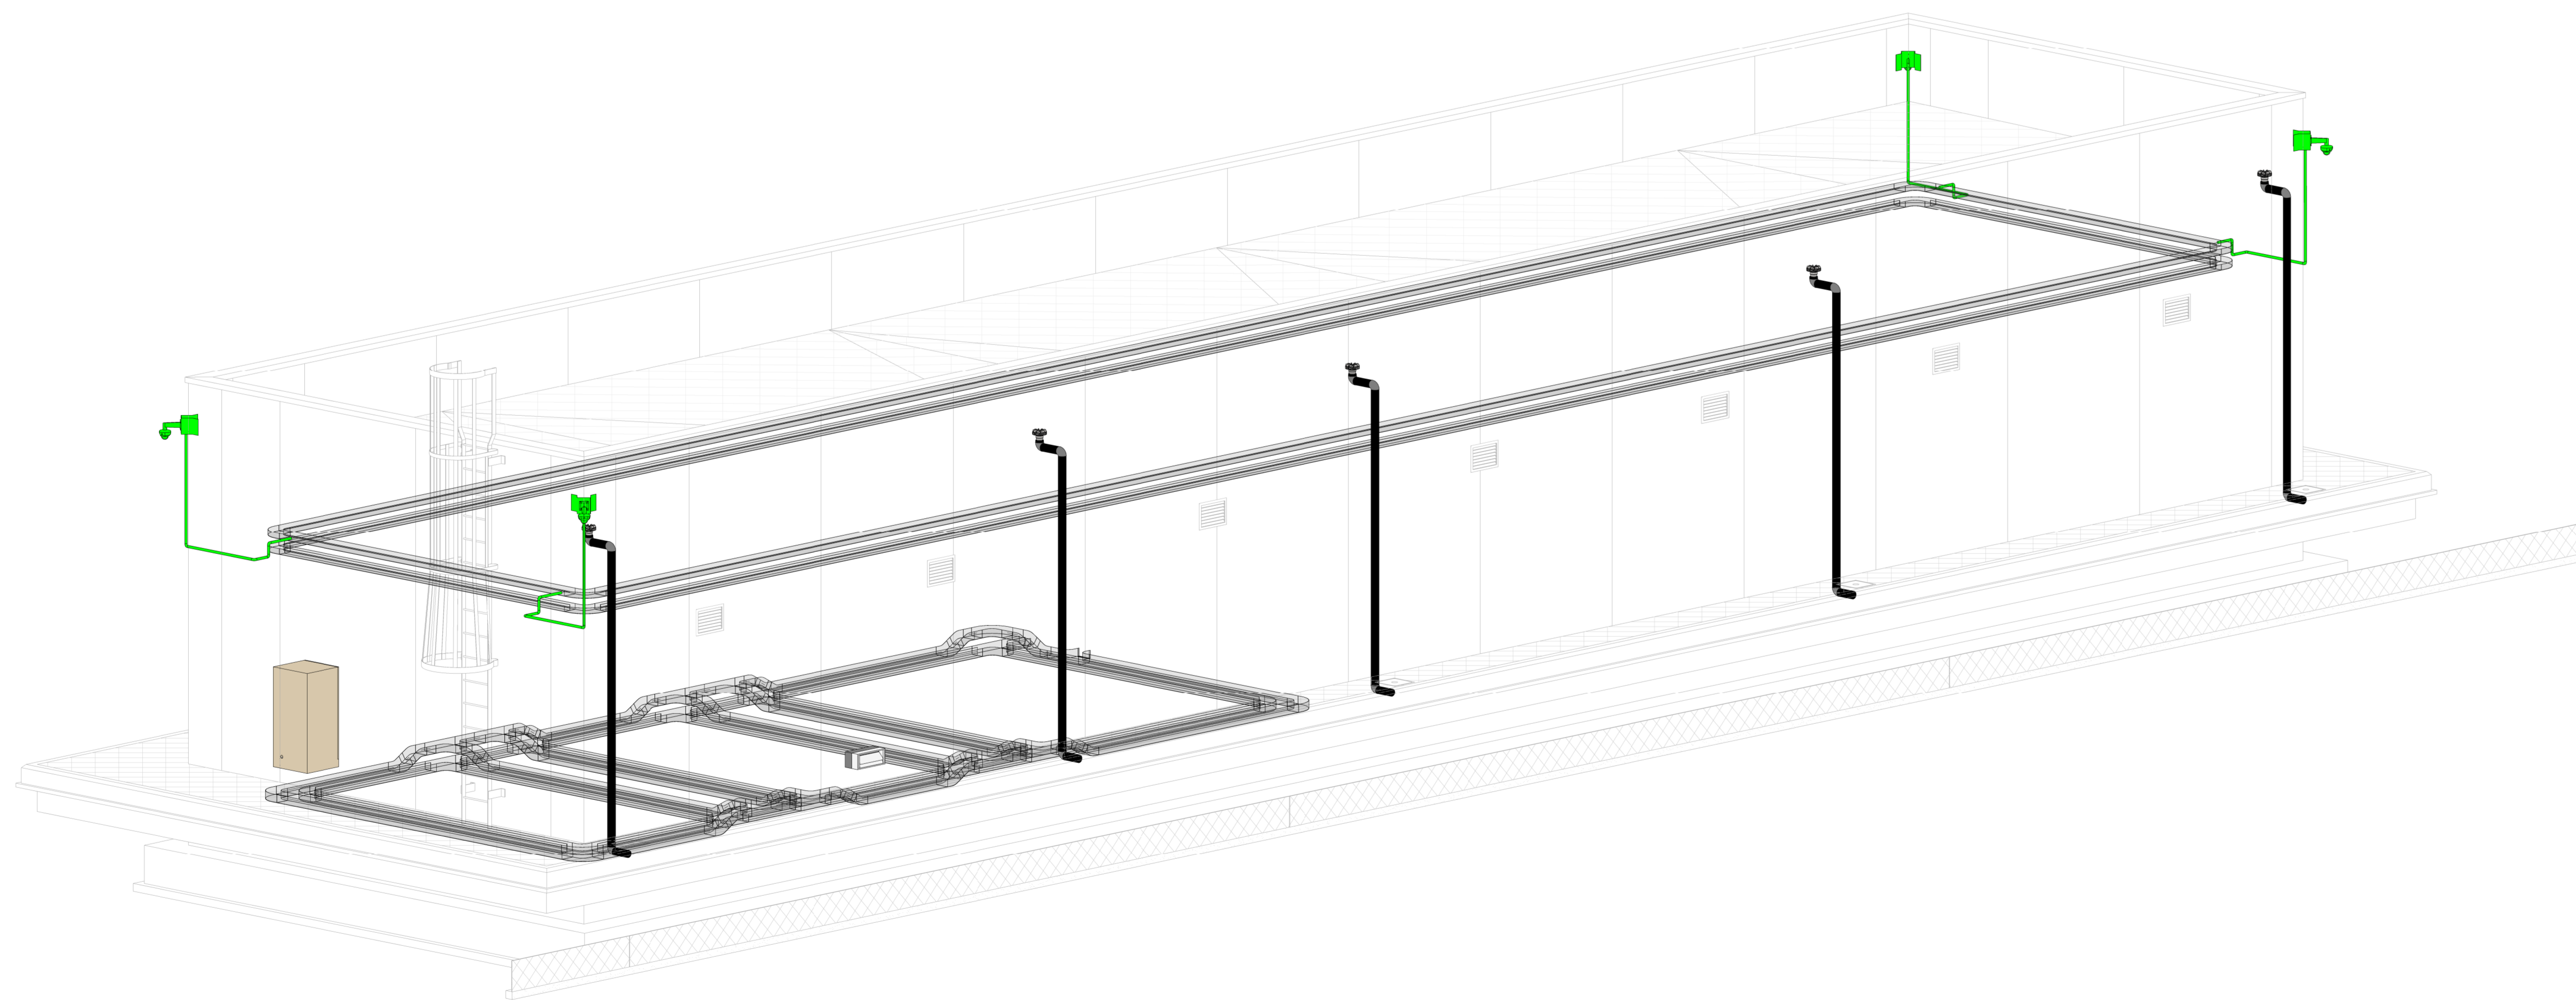

COMMITTENTE:
RFI
RETE FERROVIARIA ITALIANA
GRUPPO FERROVIE DELLO STATO ITALIANE

DIREZIONE LAVORI:
ITALFERR
GRUPPO FERROVIE DELLO STATO ITALIANE

APPALTATORE:
HIRPINIA - ORSARA AV
CONSORZIO:
SOCI:
webuild Italia
PIZZAROTTI 1916

PROGETTAZIONE:
MANDATARIA:
ROCKSOUL, **NETENGINEERING**, **PINI**, **GCF**, **BI ELETTRI-PER**

PROGETTO ESECUTIVO
ITINERARIO NAPOLI - BARI
RADDOPPIO TRATTA APICE - ORSARA
IL LOTTO FUNZIONALE HIRPINIA - ORSARA
IMPIANTI INDUSTRIALI
IM02 - FABBRICATI FA03
VIDEO SORVEGLIANZA
LAYOUT IMPIANTISTICO E DISPOSIZIONE APPARECCHIATURE - TAVOLA 1 DI 2

| | | |
|---|--|--|
| APPALTATORE Consorzio HIRPINIA - ORSARA AV Il Direttore Tecnico Ing. P. M. Gianvecchio | DIRETTORE DELLA PROGETTAZIONE Il Responsabile integrazione tra le varie previsioni specialistiche Ing. G. Cassani | PROGETTISTA NETENGINEERING Ing. V. Moro |
|---|--|--|

COMMESSA LOTTO FASE ENTE TIPO DOC. OPERA/DISCIPLINA PROGR. REV. SCALA:
IF3A02EZZ **02** **EZZ** **PB** **AN0202** **001** **B** **1:50**

| Rev. | Descrizione | Redatto | Data | Verificato | Data | Approvato | Data | Autorizzato | Data |
|------|--------------------------------------|-----------------|------------|------------|------------|-----------|------------|---------------|------------|
| A | C. 08.01 - Esame 168g | N. Di Dettaglio | 08/03/2021 | C. Picardo | 08/03/2021 | V. Moro | 08/03/2021 | Ing. S. Gandi | 08/03/2021 |
| B | C. 08.01 - A-valori di compatibilità | N. Di Dettaglio | 08/03/2021 | C. Picardo | 08/03/2021 | V. Moro | 08/03/2021 | | 08/03/2021 |