




PIANTA DIPOSIZIONE APPARECCHIATURE CA BYPASS TECN. PK 54-292
1:50

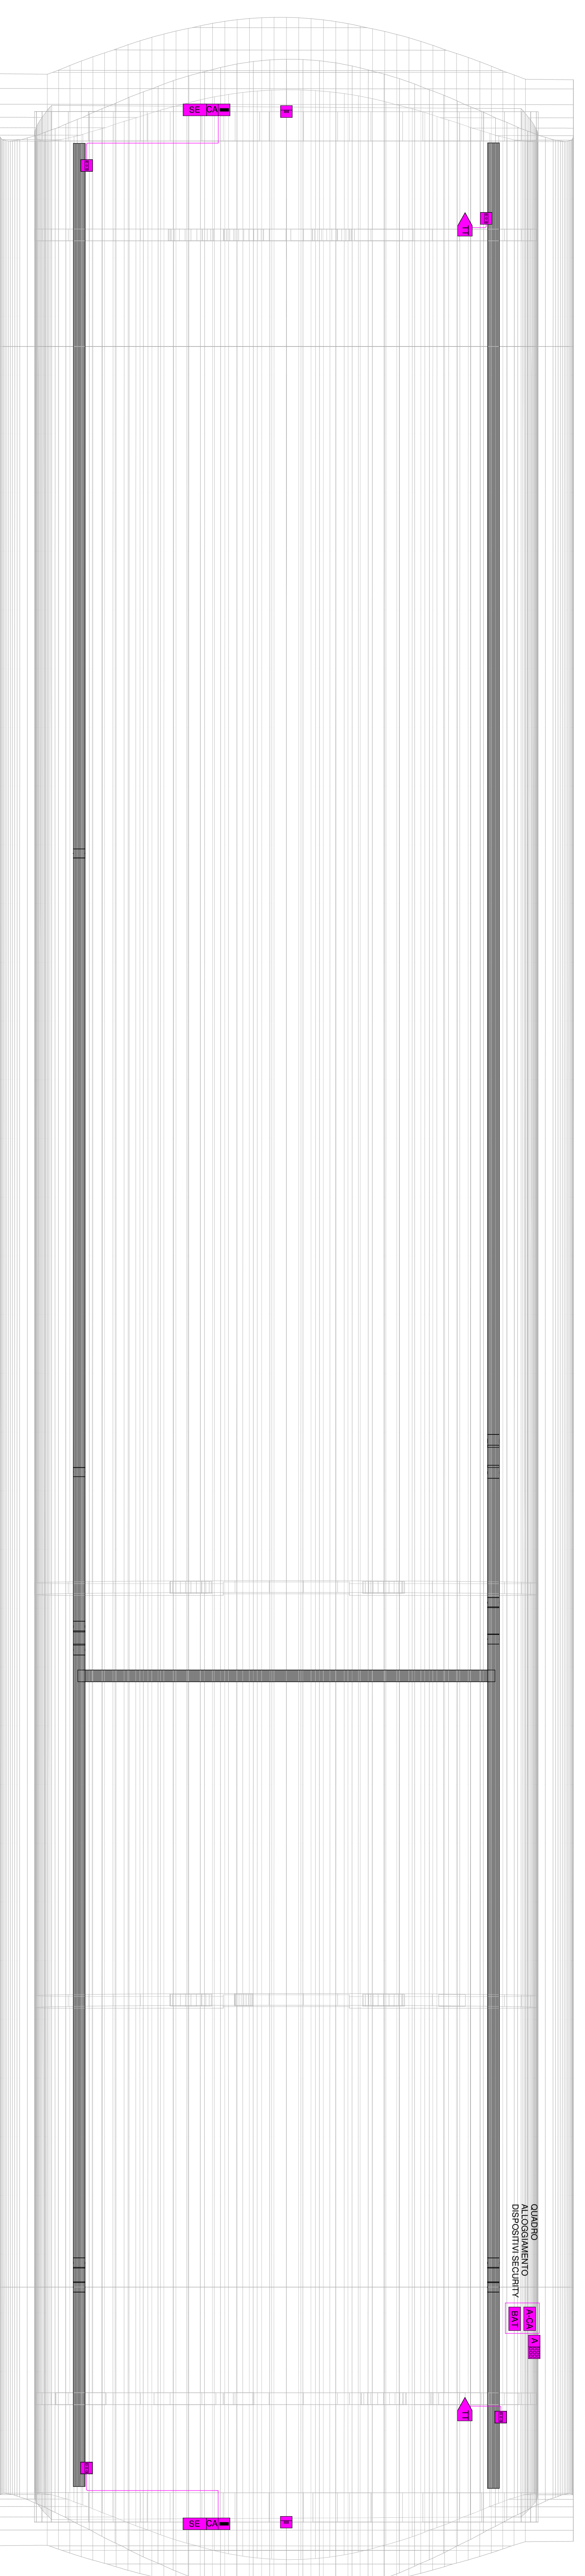

VISTA ASSIMMETRICA APPARECCHIATURE CA BYPASS TECN. PK 54-292

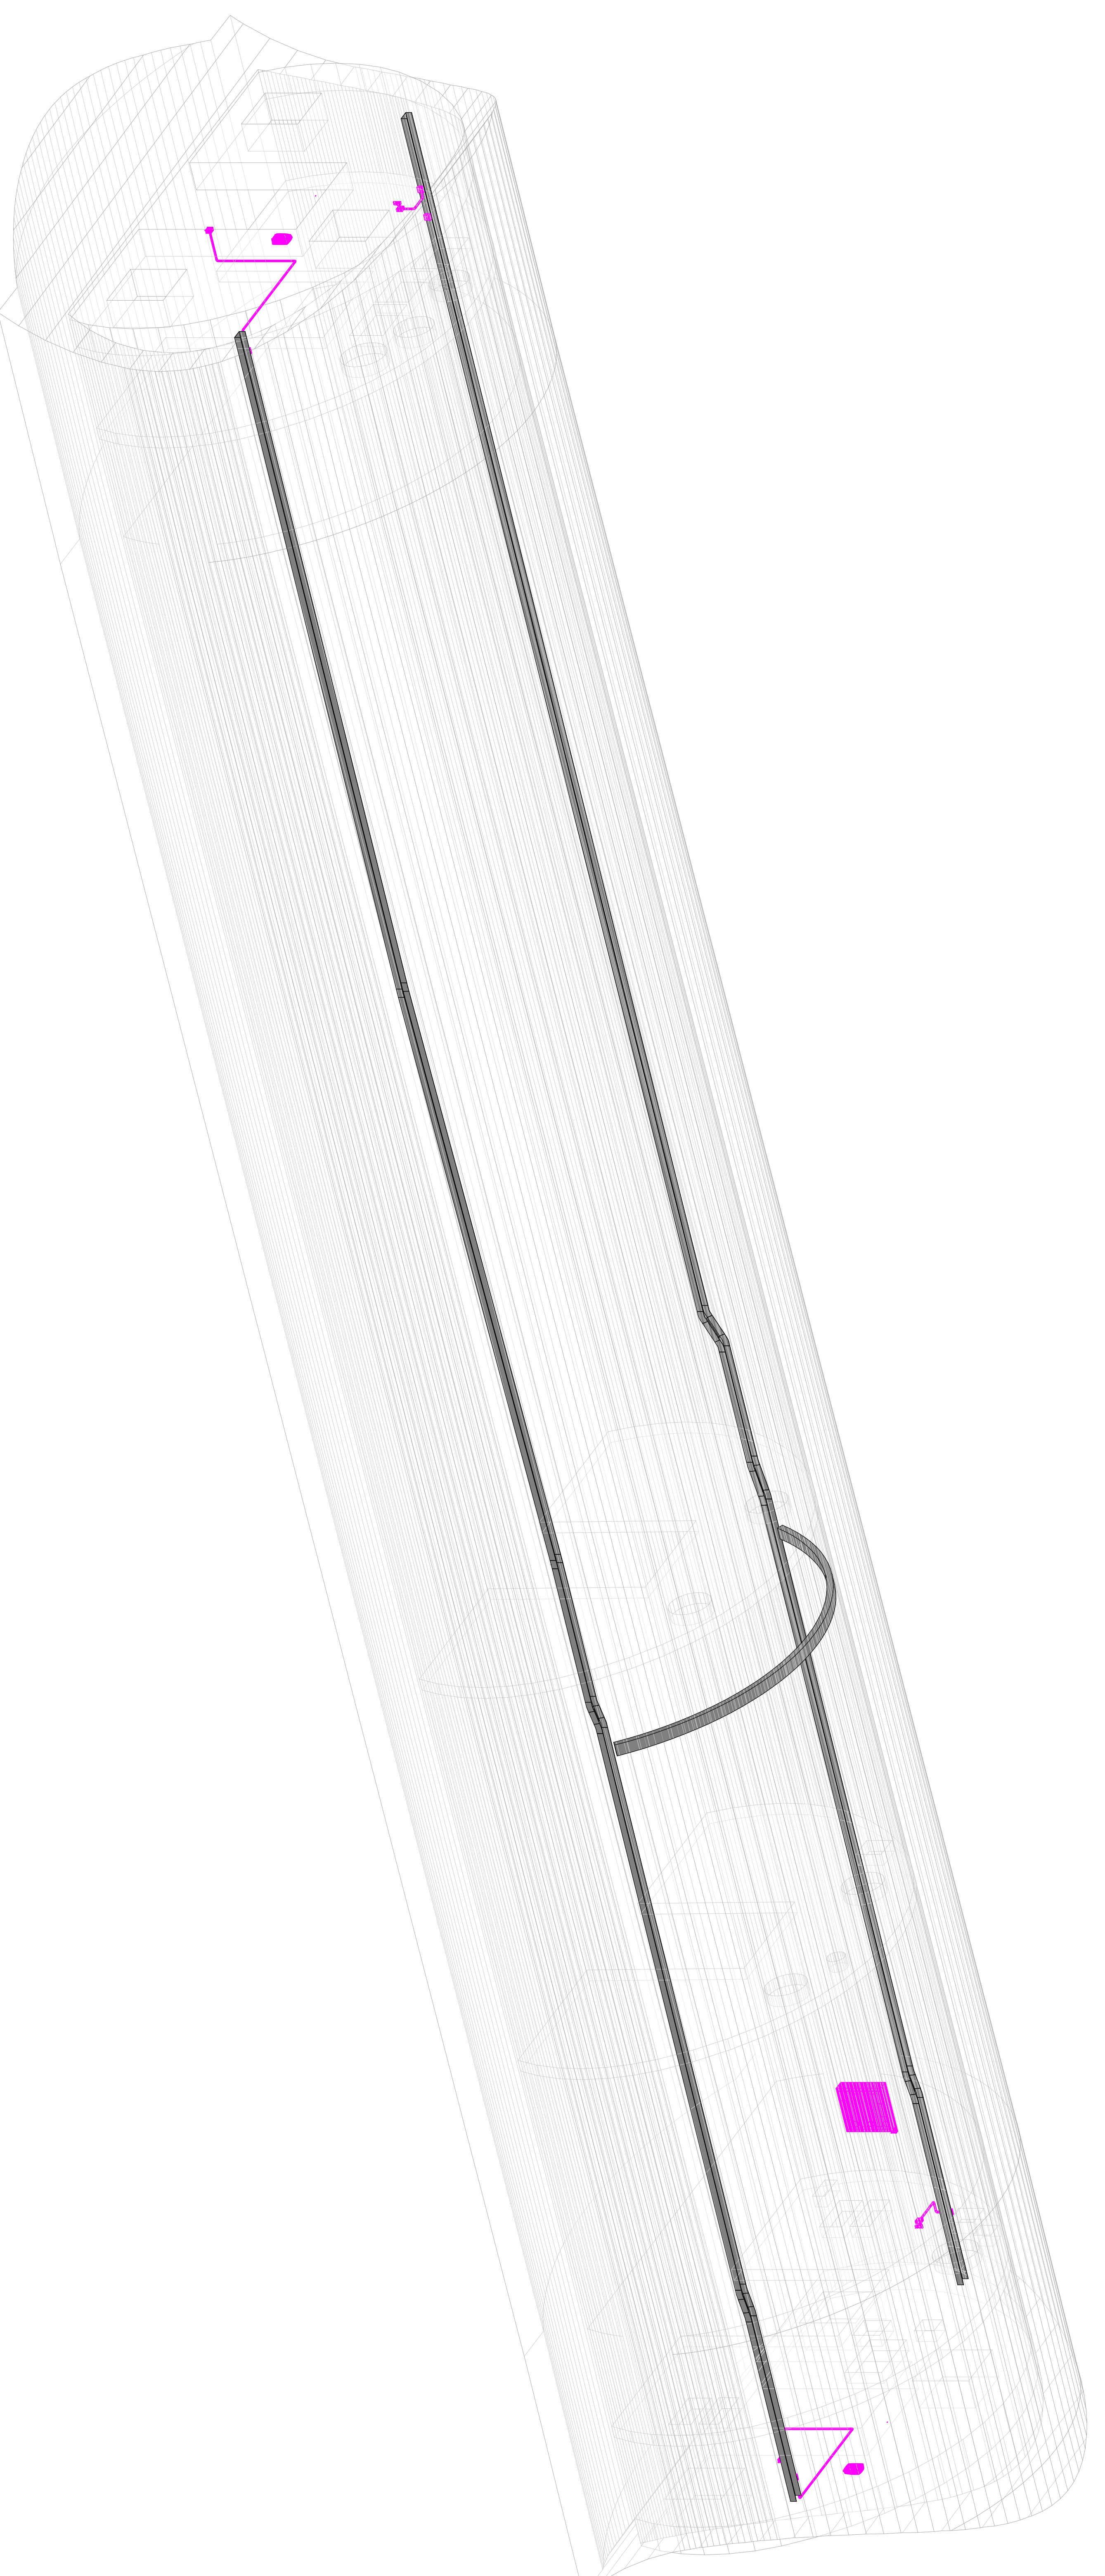

KEY MAP BYPASS PRT 54-292

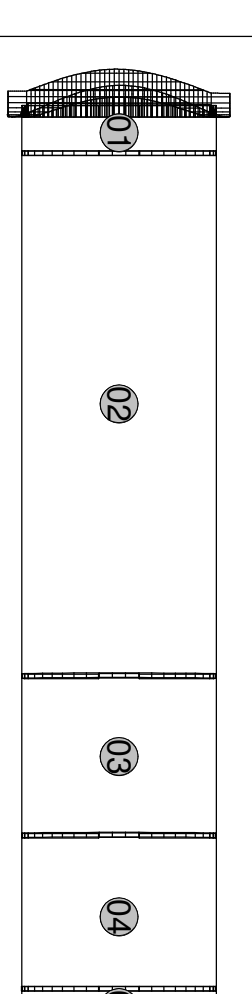





GALLERIA HIRPINNA
KEY PLAN

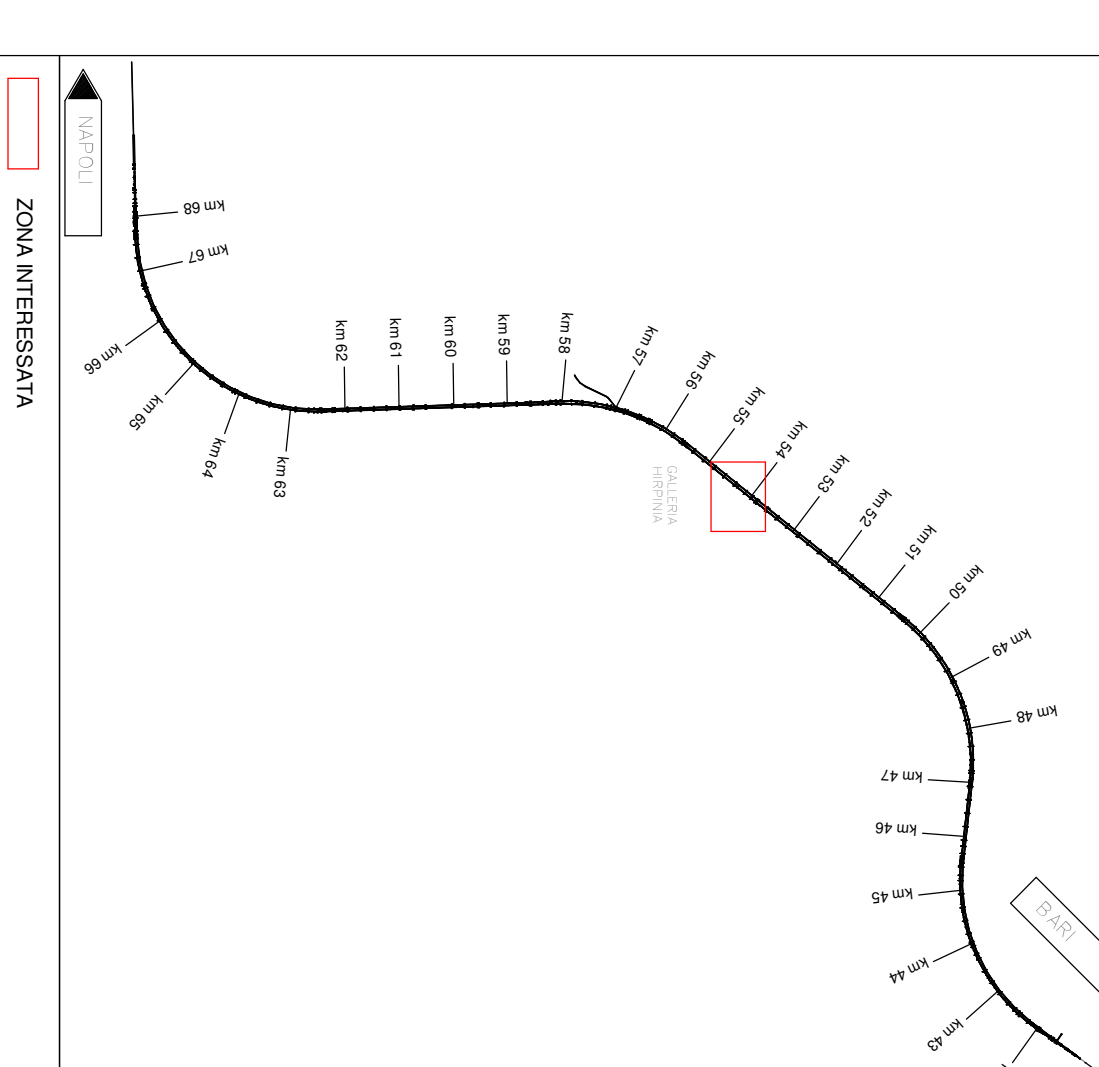






ITINERARIO NAPOLI - BARI
RADDOPPIO TRATTA ARCE - ORSARA
RADDOPPIO TRATTA ARCE - ORSARA
IMPIANTI INDUSTRIALI
M37 - Spass tecnologia PK 54-292



FILE: F:\3\ARCE\ZF\IRI\BYPASS\0118.dwg