



SEZIONE A-A
SCALA 1:50
BY-PASS TECNOLOGICO
PROFILO LONGITUDINALE

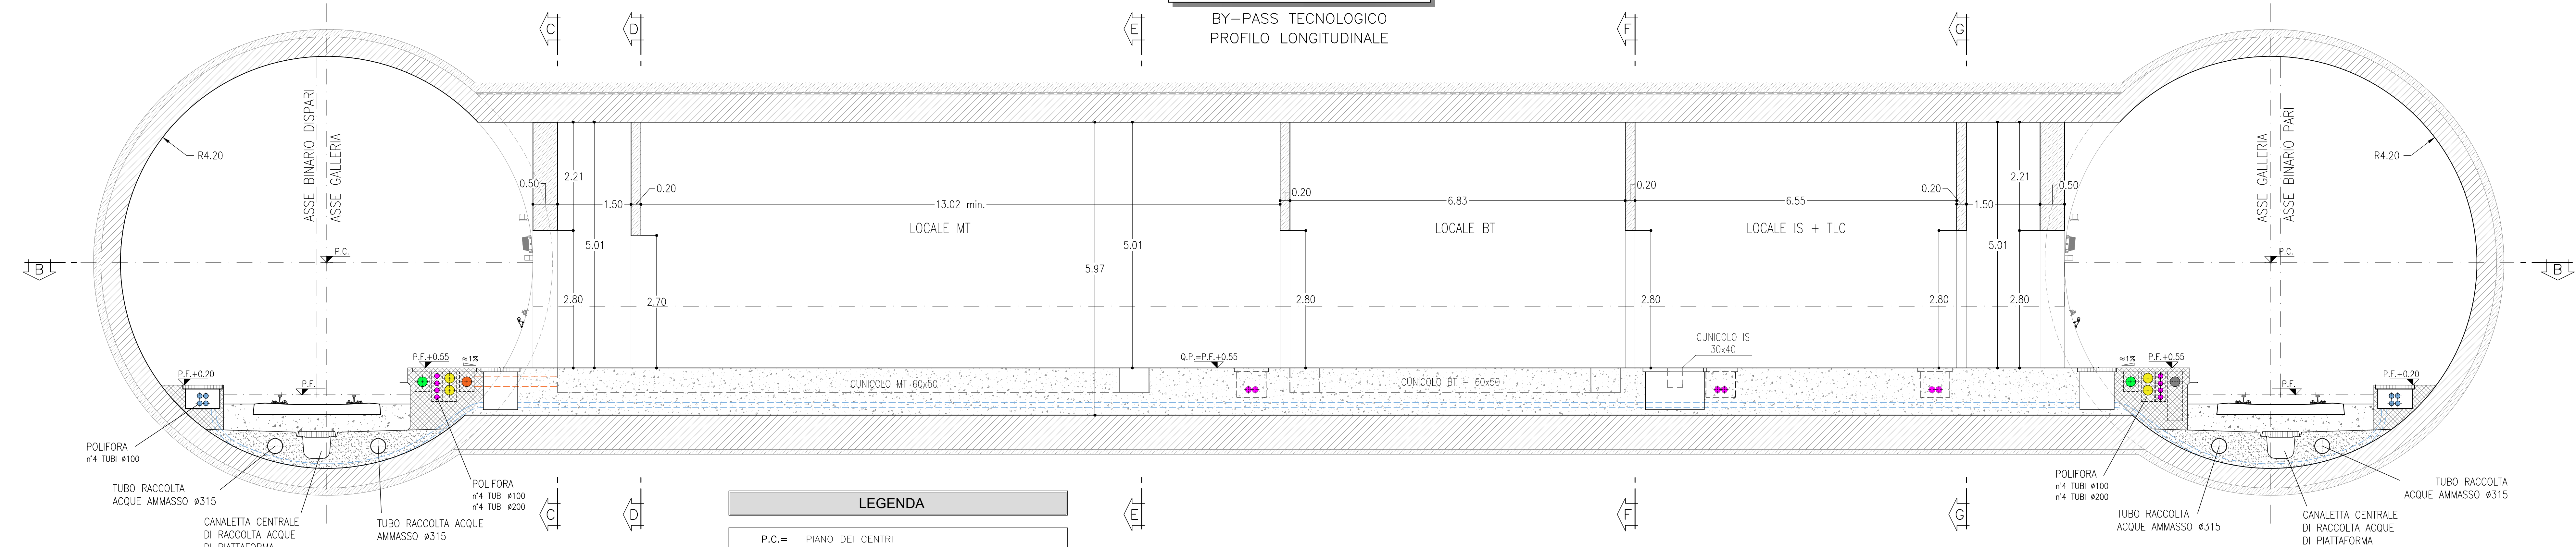


SEZIONE C-C
SCALA 1:50
BY-PASS TECNOLOGICO
SEZIONE TRASVERSALE

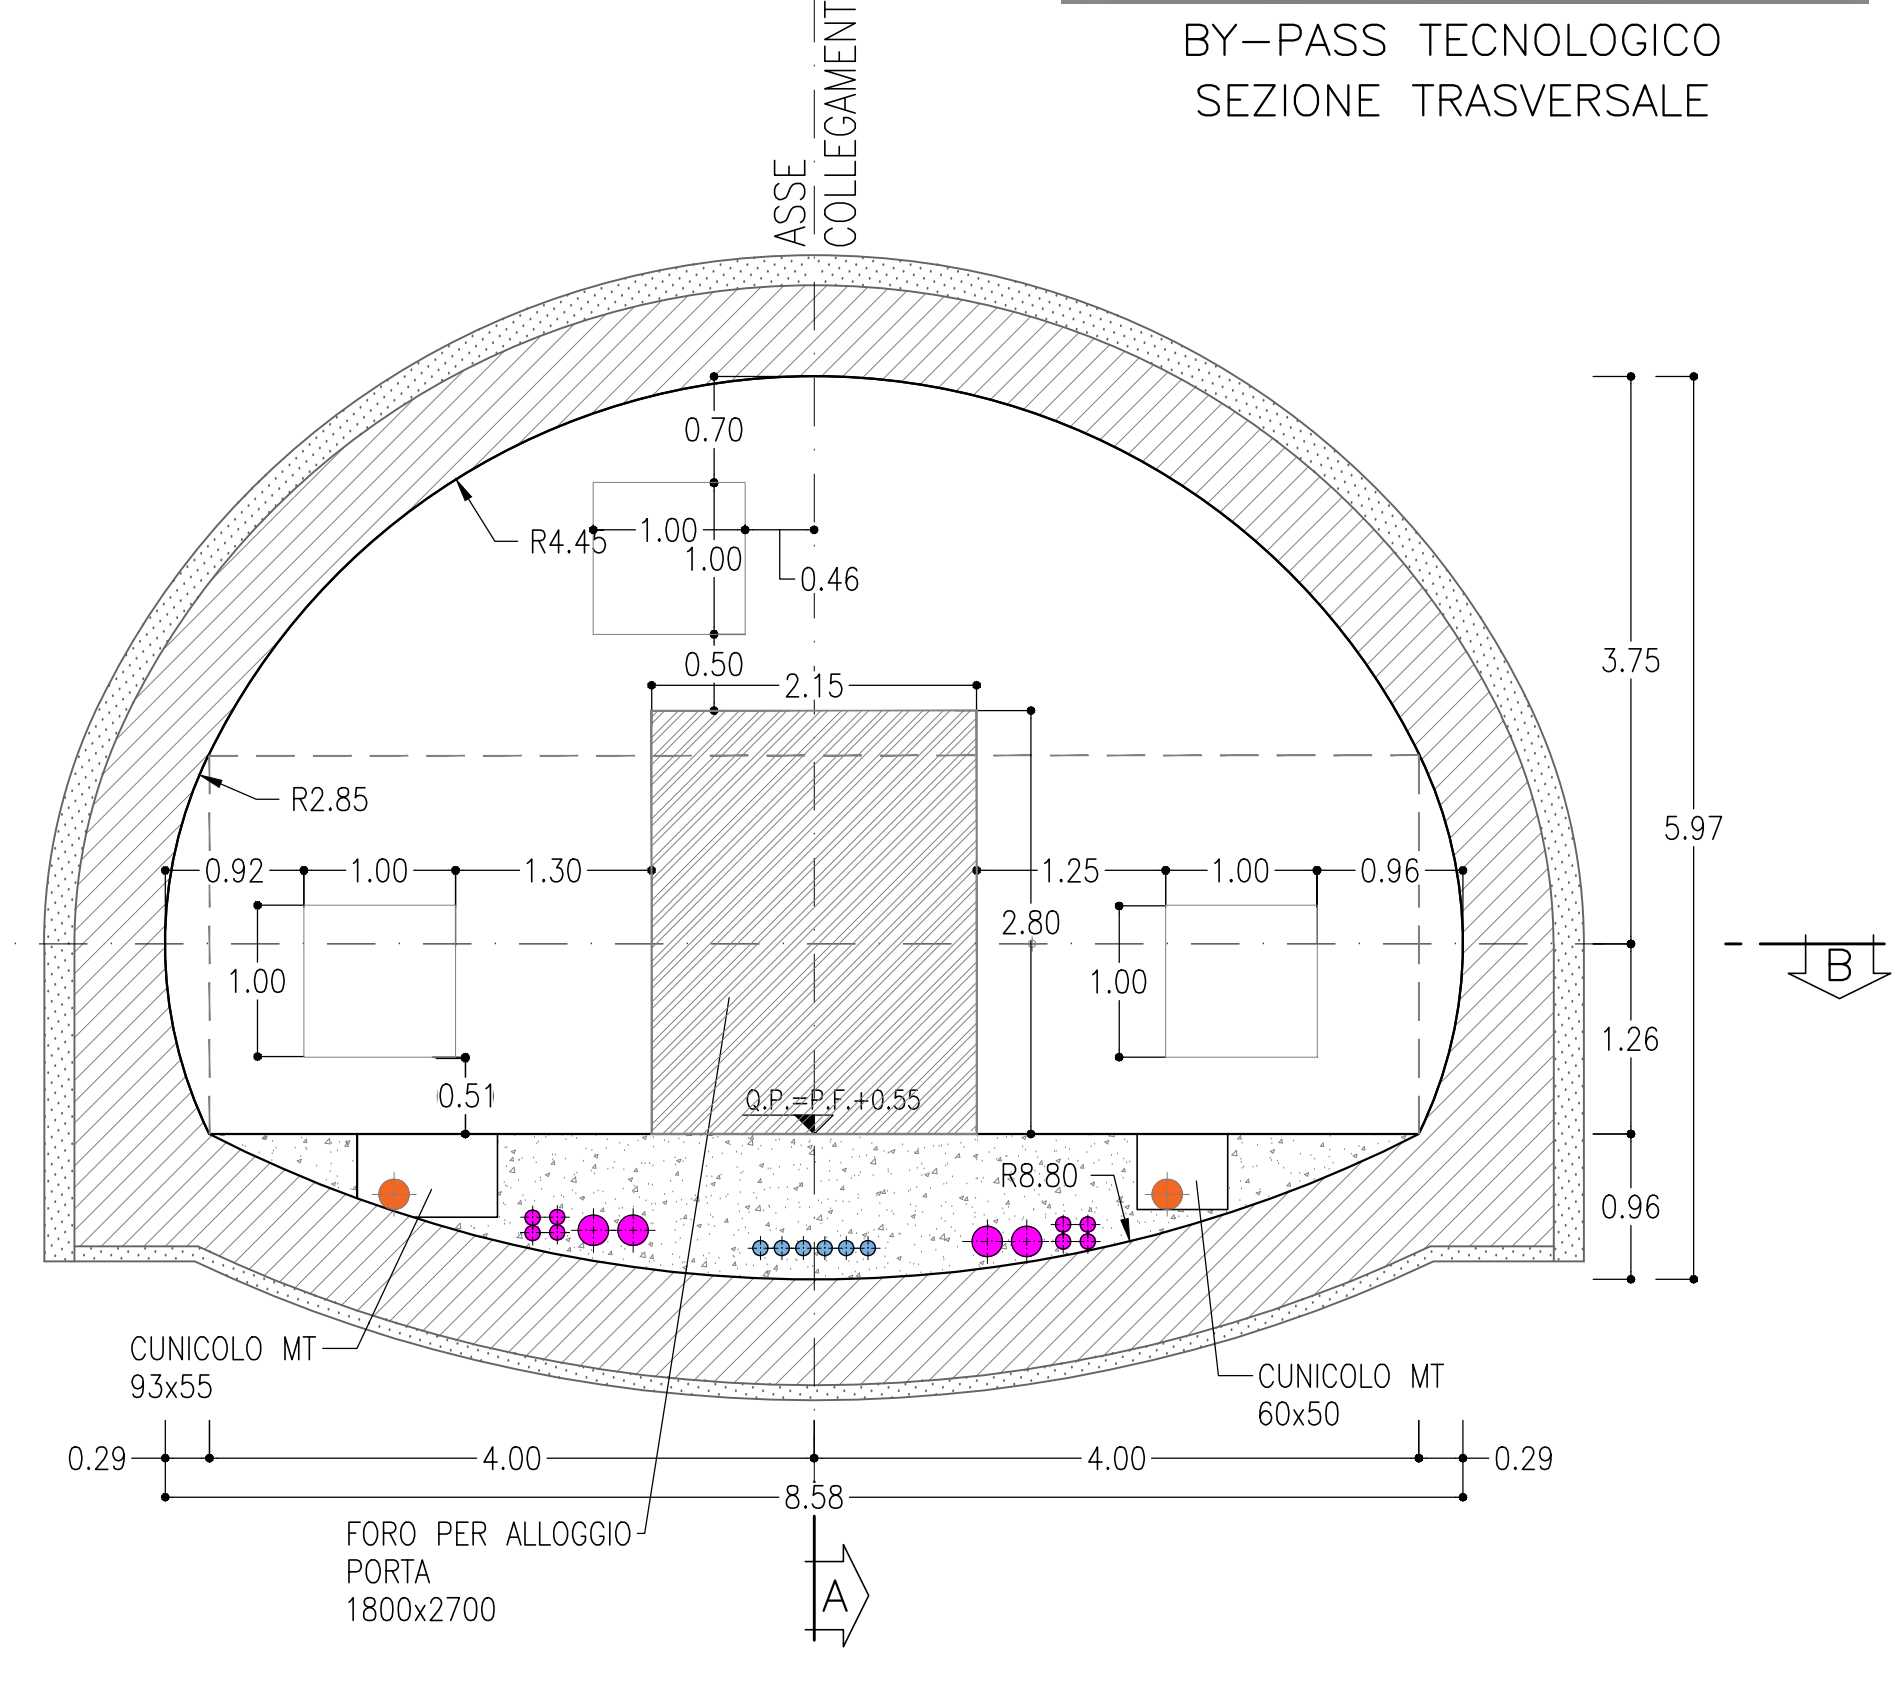

LEGENDA

P.C.= PIANO DEI CENTRI
P.F.= PIANO DEL FERRO
Q.P.= QUOTA PROGETTO BY-PASS TECNOLOGICO

SEZIONE B-B
SCALA 1:50
BY-PASS TECNOLOGICO
PIANTA

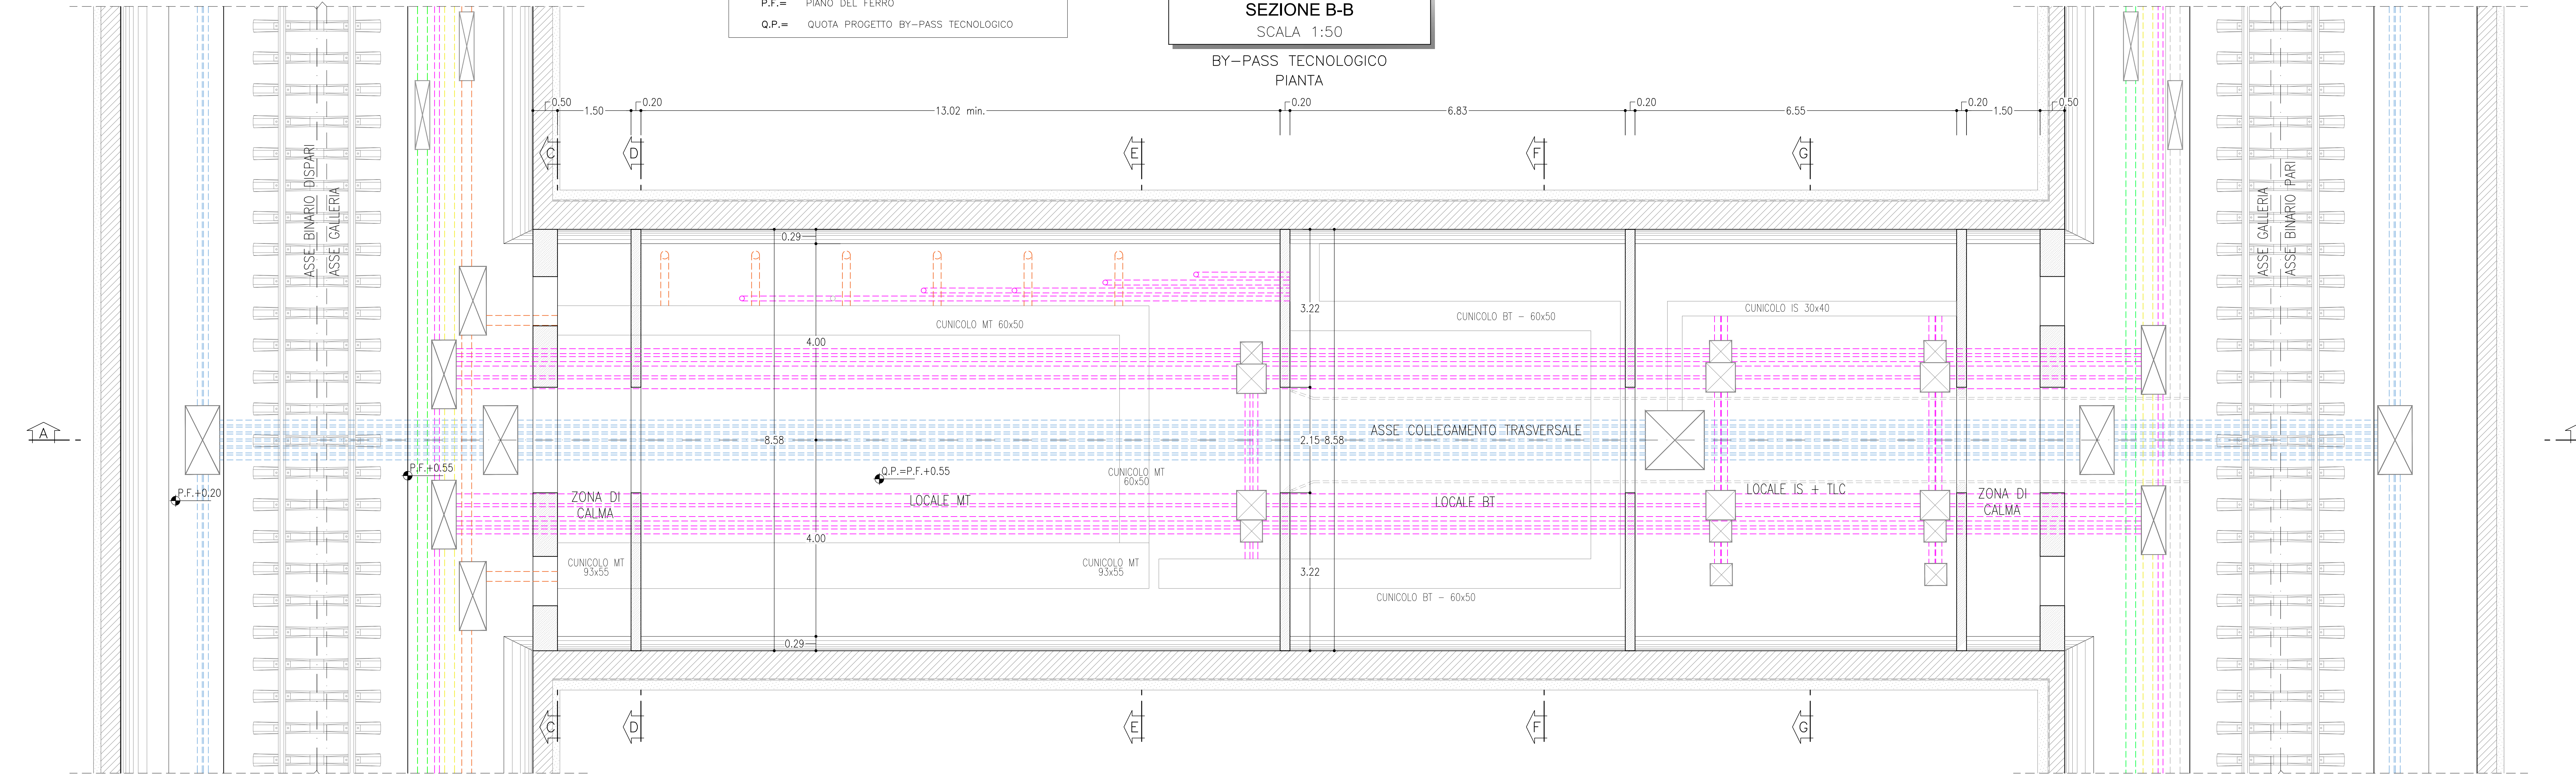

NOTA BENE

LA TIPOLOGIA E LE DIMENSIONI DELLE FORMOMETRIE A PARETE SONO DA INTENDERSI INDICATIVE E NON DEFINITIVE. PER LE CORRETTE TIPOLOGIE, NUMERO E DIMENSIONI BISOGNA RIFERIRSI A QUANTO INDICATO NEGLI ELABORATI, CON RELATIVE ISTRUTTORIE, AFFERENTI GLI IMPIANTI HVAC.

LEGENDA CAVIDOTTI TECNOLOGICI - BINARIO DISPARI

- CAVIDOTTI IS
- CAVIDOTTI MT SSE
- CAVIDOTTI TLC
- CAVIDOTTI BT LFM
- A DISPOSIZIONE

LEGENDA CAVIDOTTI TECNOLOGICI - BINARIO PARI


- CAVIDOTTI IS
- CAVIDOTTI TLC
- CAVIDOTTI BT LFM
- CAVIDOTTI 30KV SSE DA IMBOCCO LATO BARI FINO A PK 56+390 - DA PK 56+390 FINO A IMBOCCO LATO NAPOLI A DISPOSIZIONE
- A DISPOSIZIONE

NOTE GENERALI


- PER LE DOTAZIONI IMPIANTISTICHE SI RIMANDA AGLI ELABORATI SPECIALISTICI
- LE SEZIONI TIPO DI INTRADOSSO SONO RAPPRESENTATE CON RIFERIMENTO ALLA CONFIGURAZIONE DEL MARCIAPIEDE IN RETTIFILLO.
- EVENTUALI DIFFERENZE TRA LE MISURE TOTALI E LE SOMMATORIE DELLE MISURE PARZIALI SONO DOVUTE AGLI ARROTONDAMENTI AUTOMATICI DI AUTOCAD

0 1 5m
Scala 1:50


SEZIONE D-D
SCALA 1:50
BY-PASS TECNOLOGICO
SEZIONE TRASVERSALE

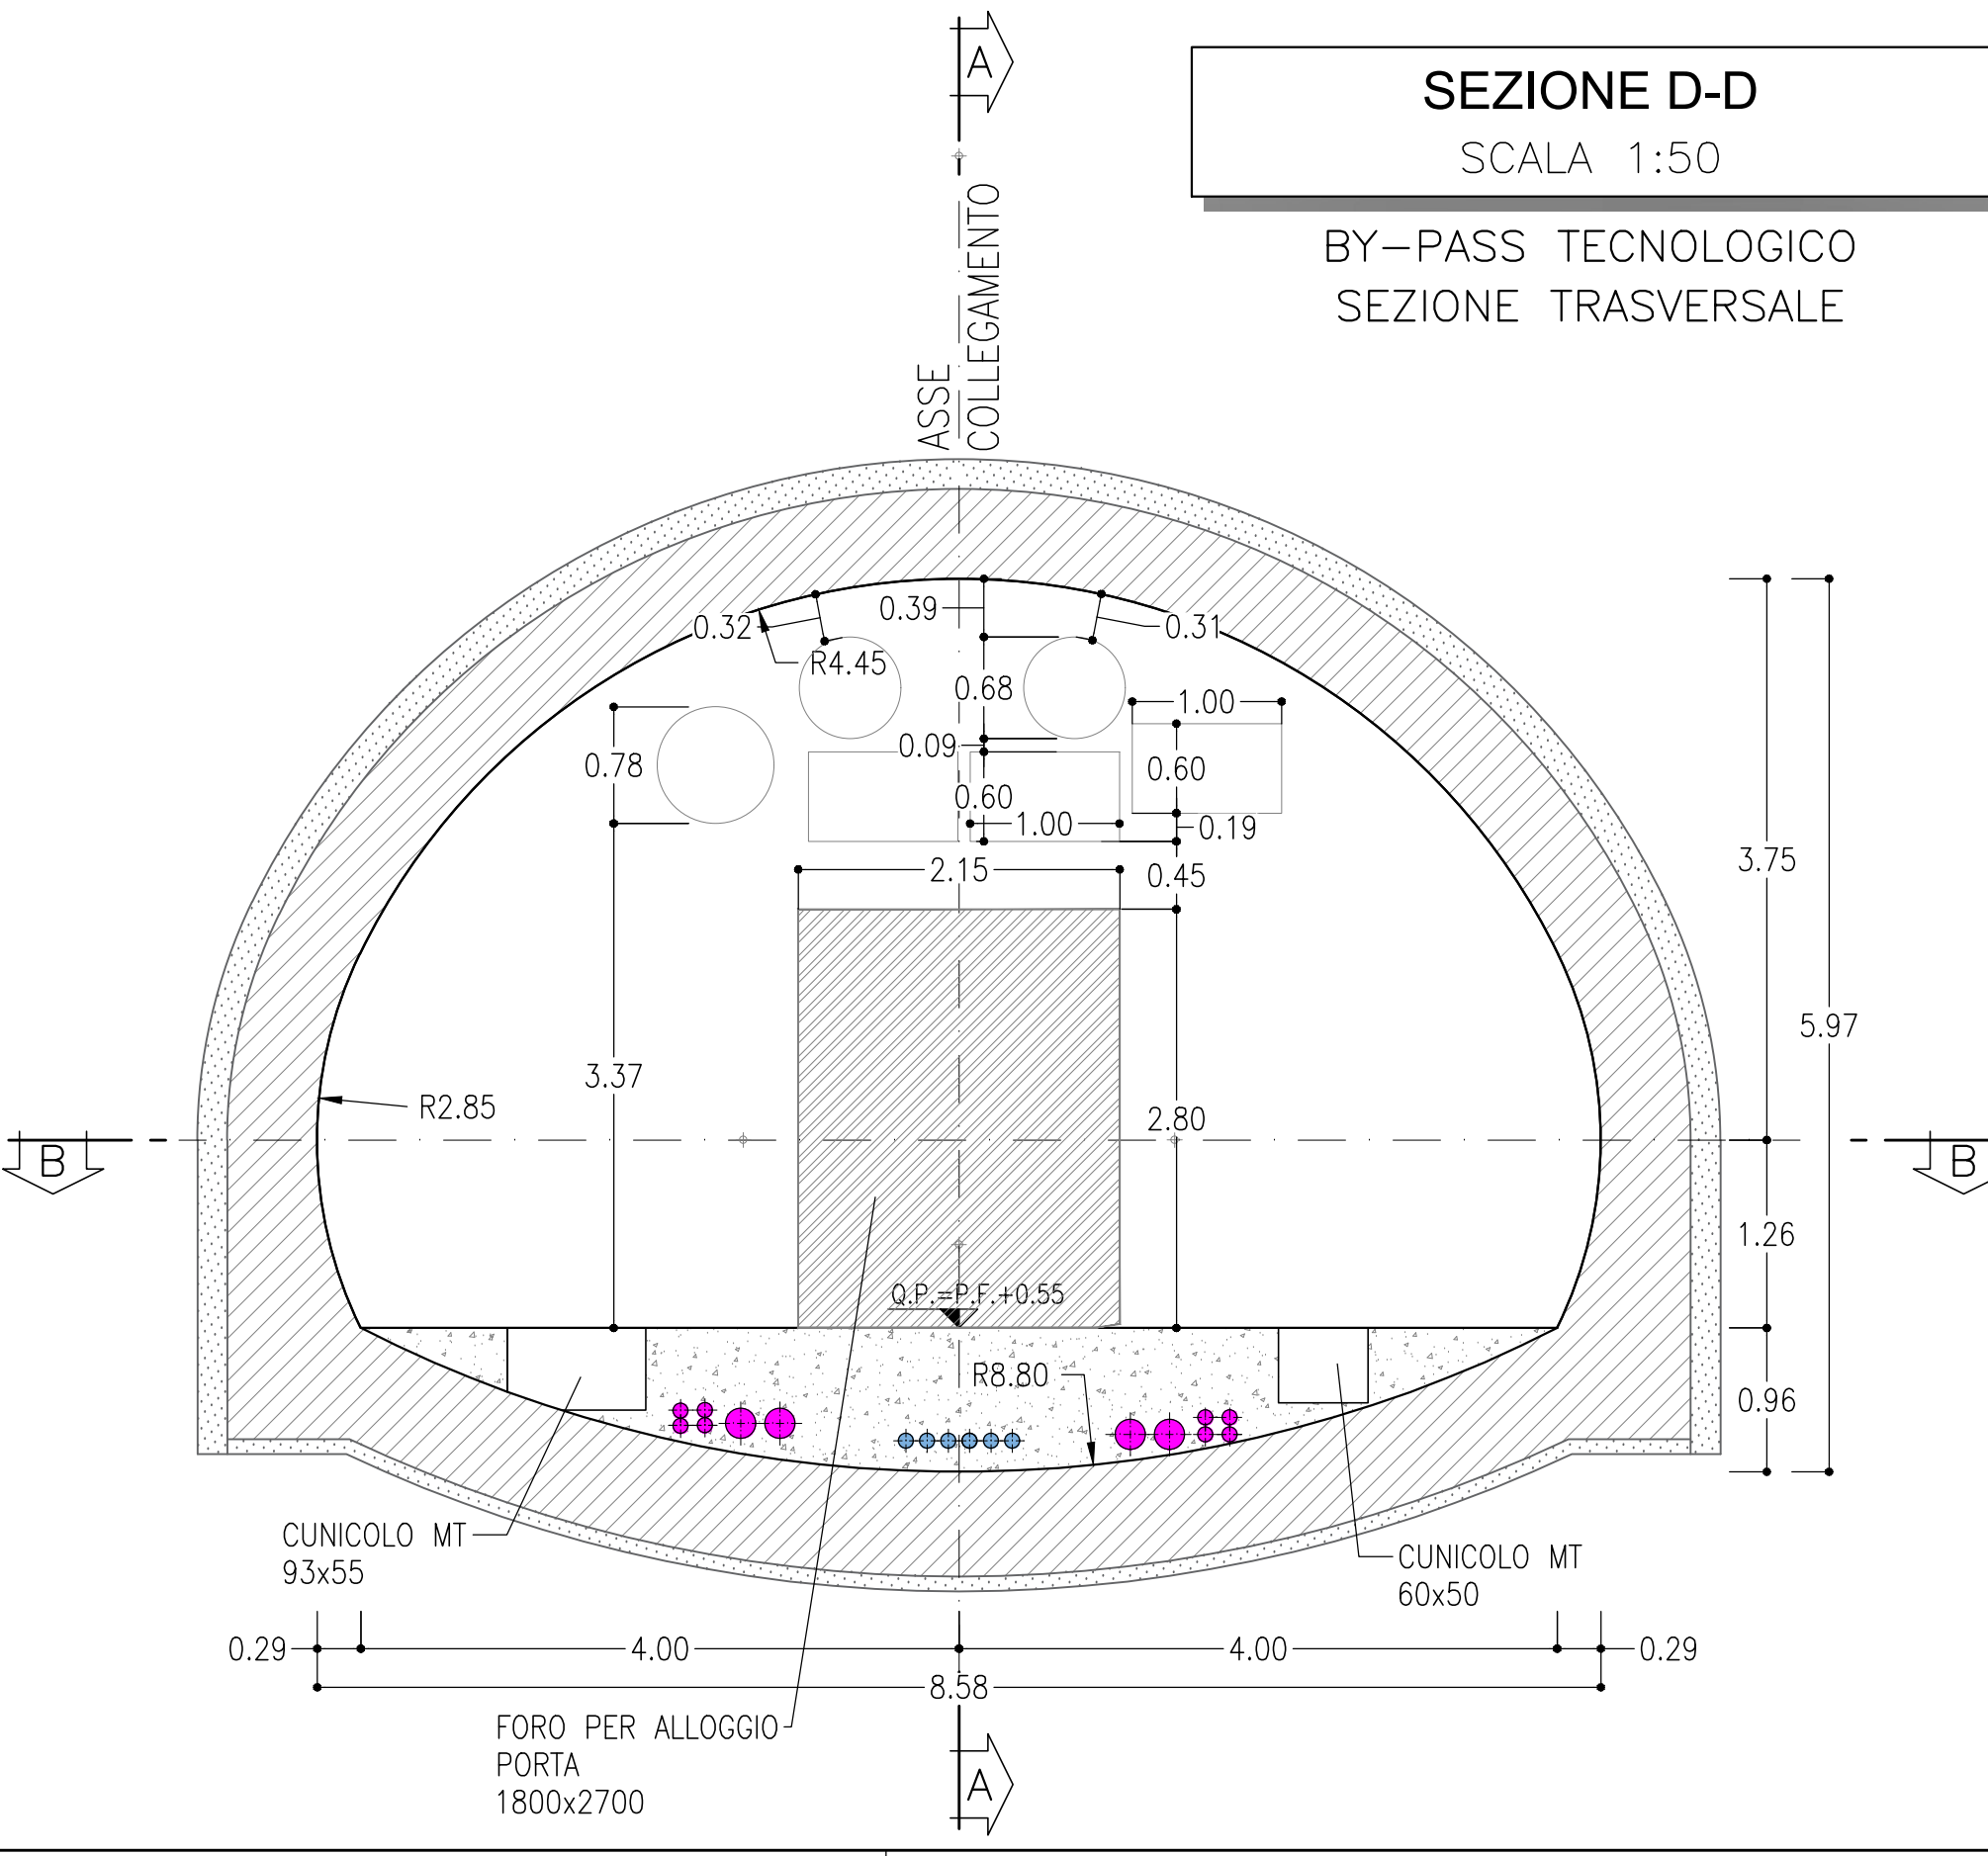


SEZIONE E-E
SCALA 1:50
BY-PASS TECNOLOGICO
SEZIONE TRASVERSALE

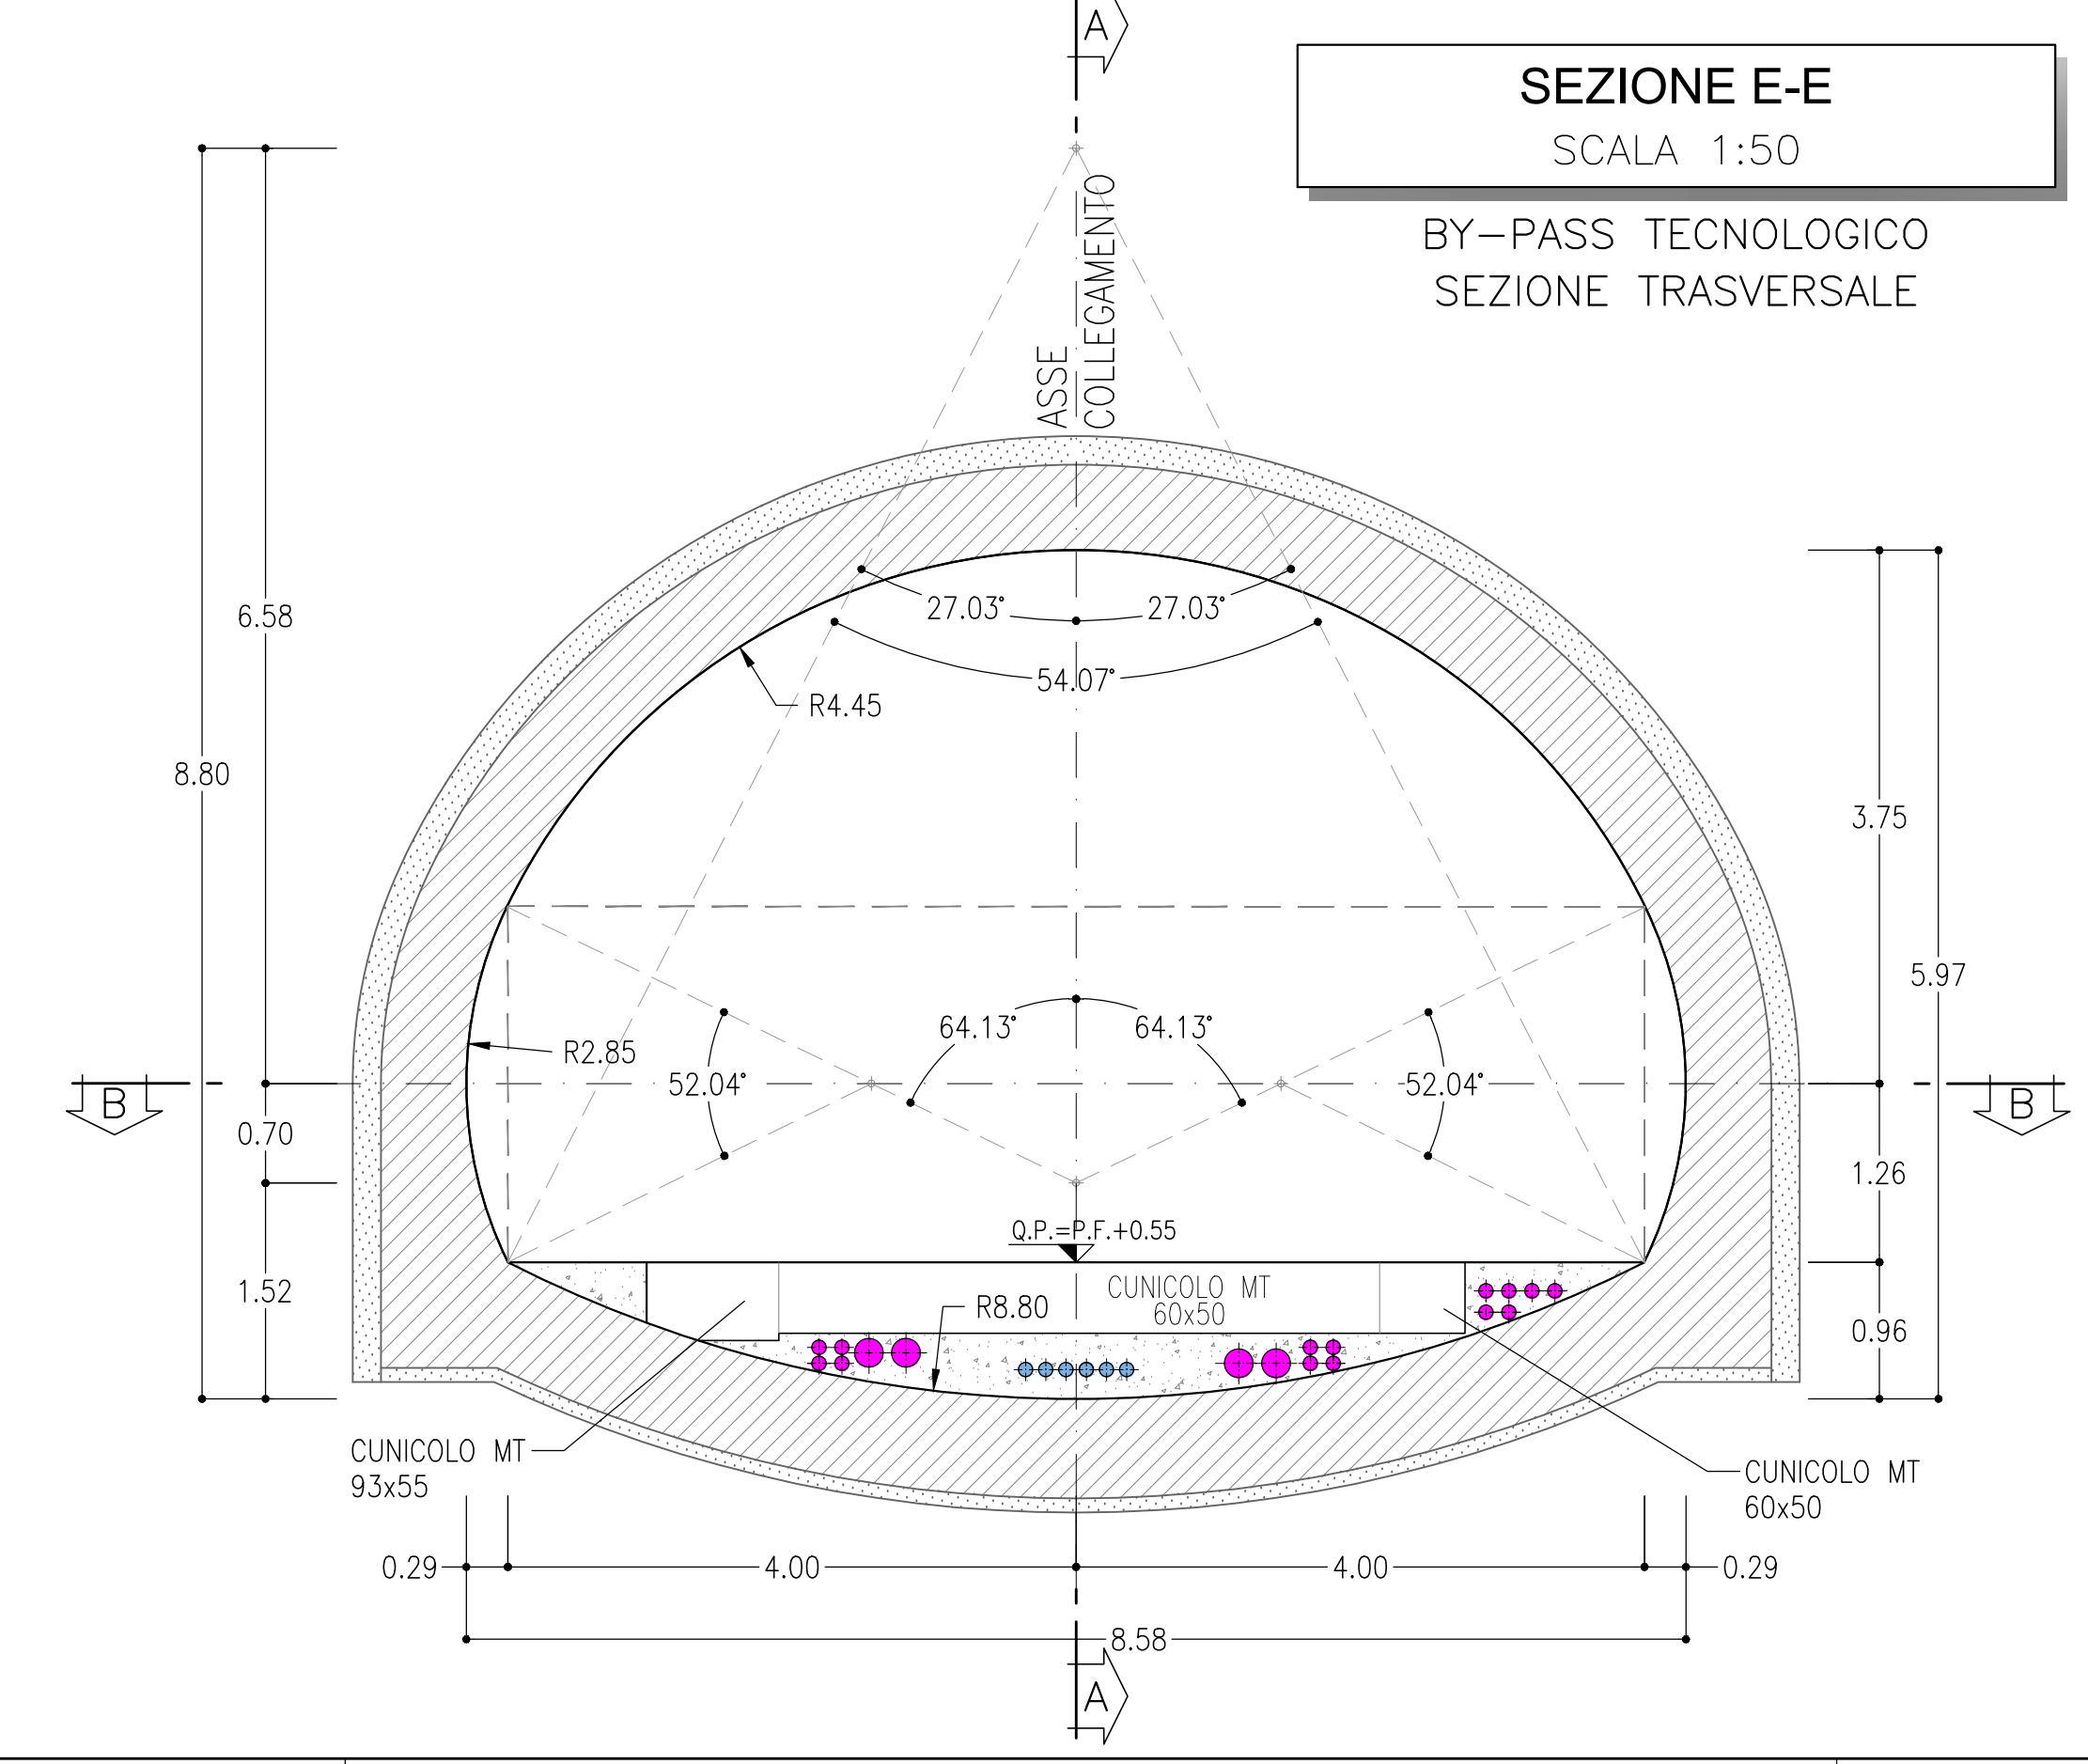

SEZIONE F-F
SCALA 1:50
BY-PASS TECNOLOGICO
SEZIONE TRASVERSALE

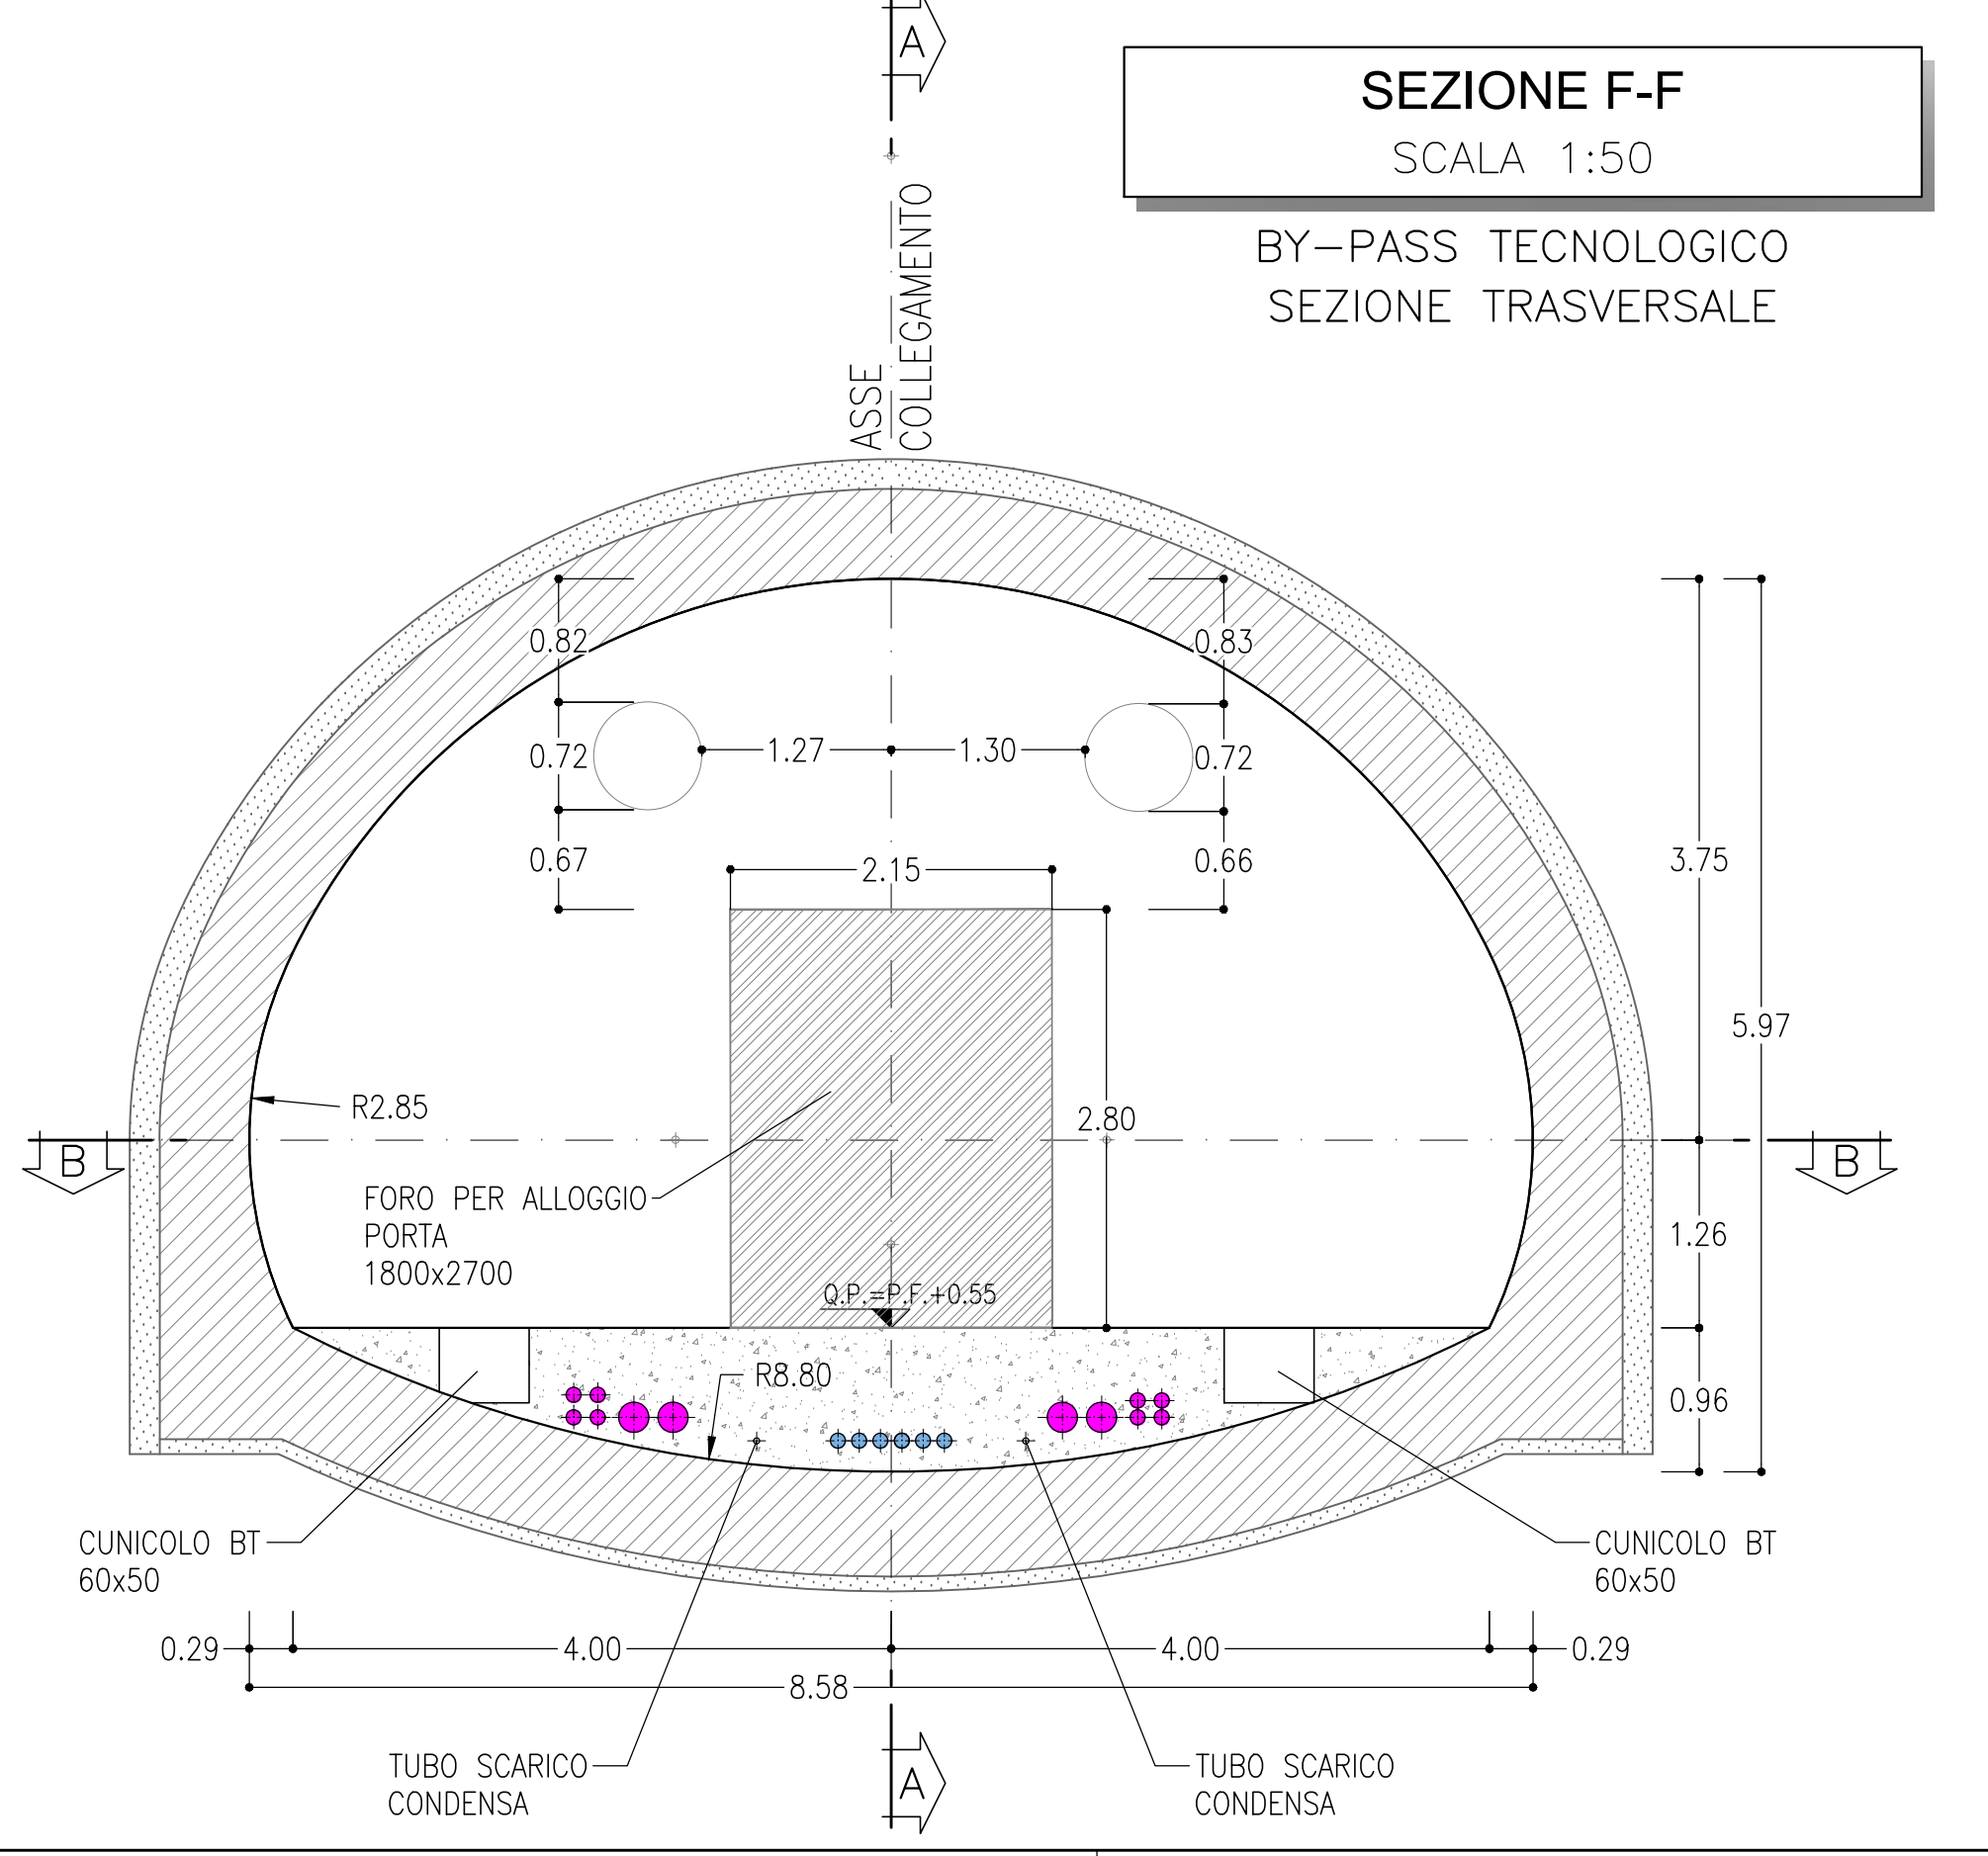

SEZIONE G-G
SCALA 1:50
BY-PASS TECNOLOGICO
SEZIONE TRASVERSALE

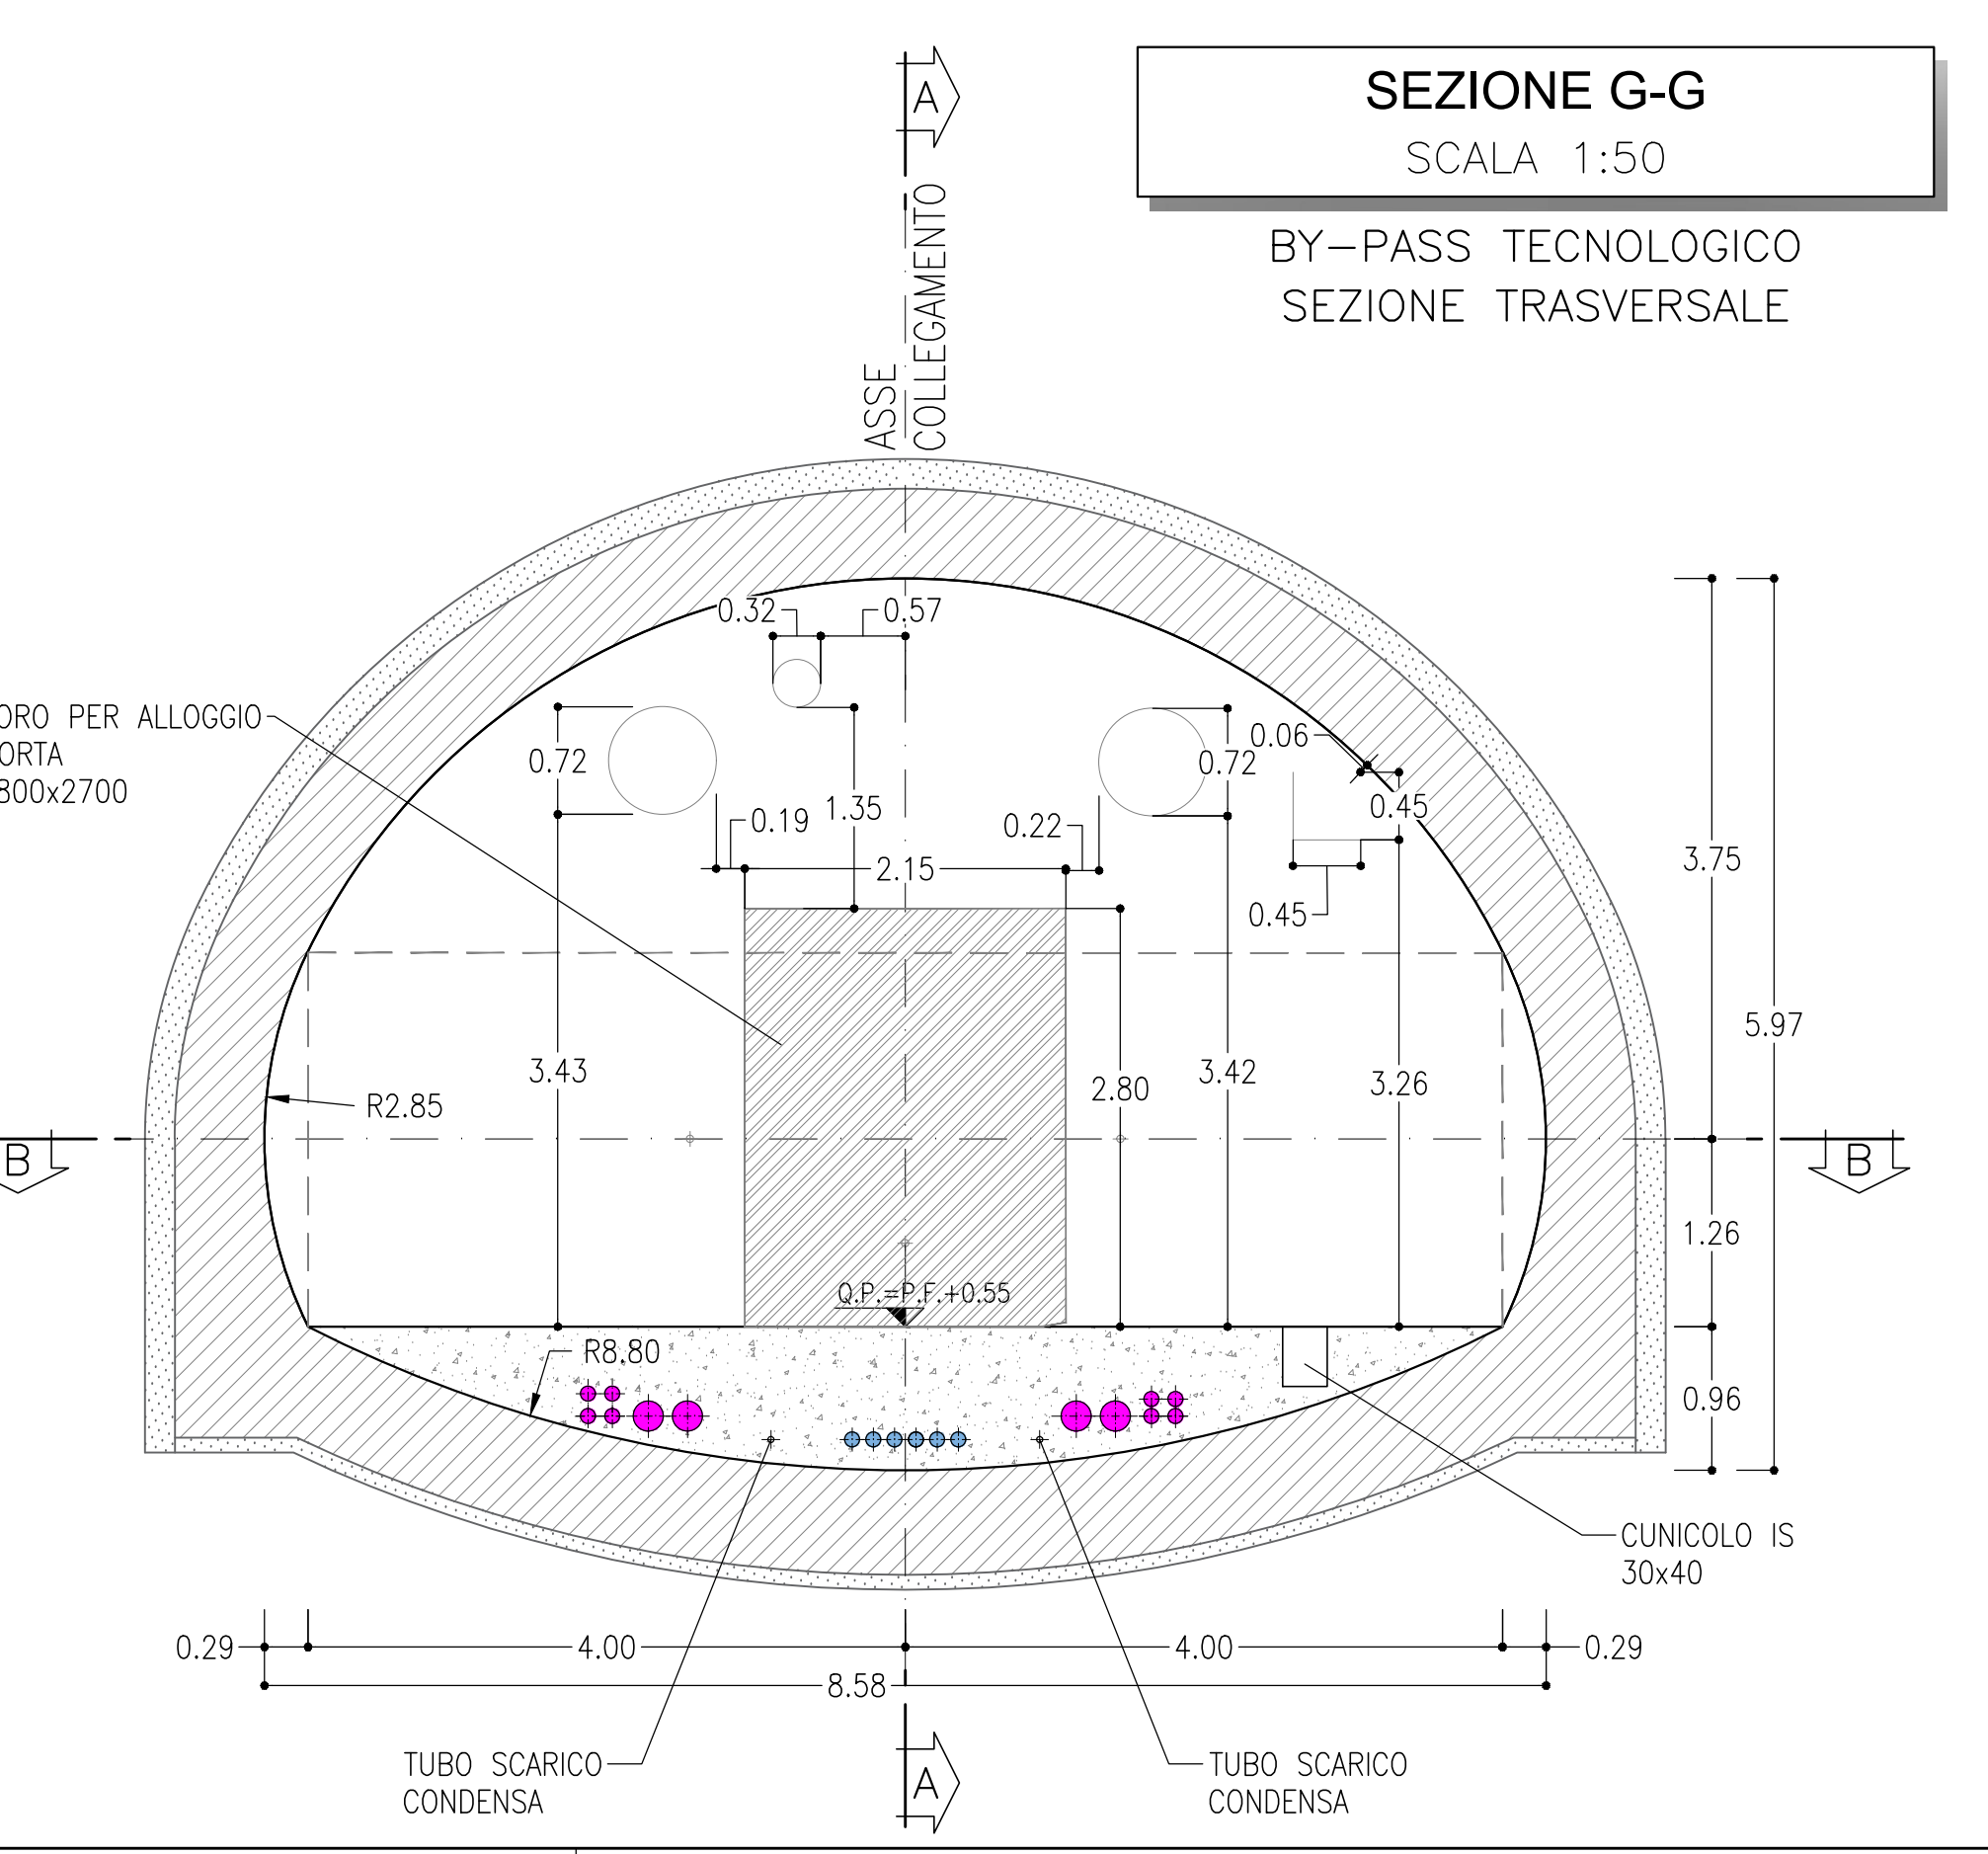

COMMITTENTE: RFI - R.F.E.F. FERROVIARIA ITALIANA - GRUPPO FERROVIE DELLO STATO ITALIANE

DIREZIONE LAVORI: IRPINA - ORSARA AV

APPALTATORE: SOG. webuild italia

PROGETTAZIONE: ROCK SOUL S.p.A.

MANDATARI: NET INGENIERING, OPINI S.p.A., GPF, RELAYFERROVIE

PROGETTO ESECUTIVO

ITINERARIO NAPOLI - BARI RADDOPPIO TRATTA APICE - ORSARA II LOTTO FUNZIONALE IRPINA - ORSARA BY01-BY-PASS

BY-PASS TECNOLOGICI - LINEA
ELABORATI GENERALI
By-pass tecnologico pianta e sezioni

Rev.	Descrizione	Redatto	Verificato	Approvato	Data	Autore/Verificatore/Approvatore
A	C 0481 - Elaborato Ingeg. M. Aguzzo	M. Aguzzo	A. Zinbaldi	M. Gatti	08/05/2022	Ing. G. Casarri
B	C 0481 - A. note di coordinamento	M. Aguzzo	A. Zinbaldi	M. Gatti	08/05/2022	Ing. G. Casarri
C	C 0481 - A. note di coordinamento	M. Aguzzo	A. Zinbaldi	M. Gatti	08/05/2022	Ing. G. Casarri

File: IF3A0Z2ZPB0Y100002C.dwg n. Elab.: 1/50