SEZIONE C–C
Scala 1 : 50

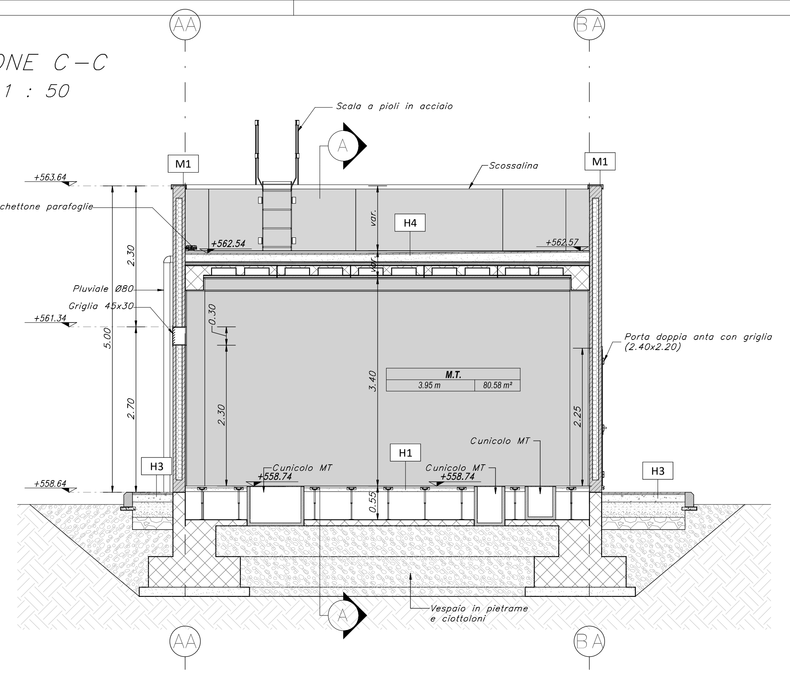

SEZIONE B–B
Scala 1 : 50

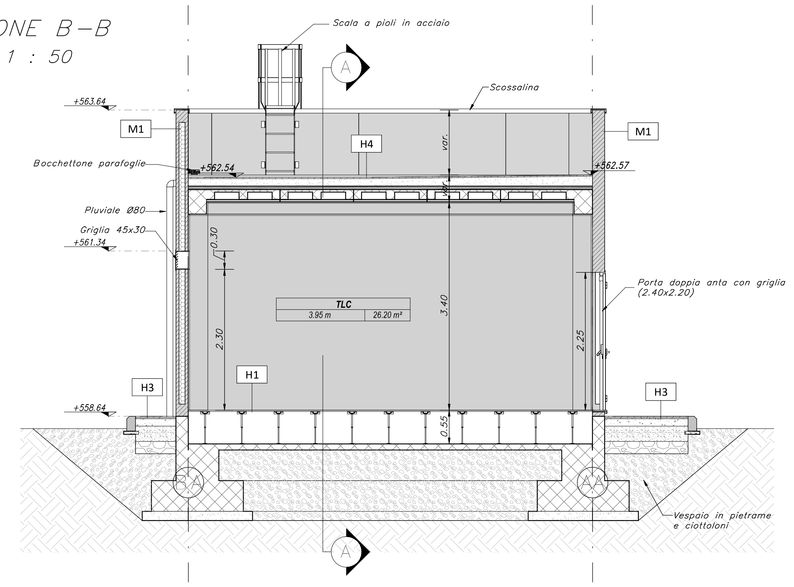

PROSPETTO EST
Scala 1 : 50

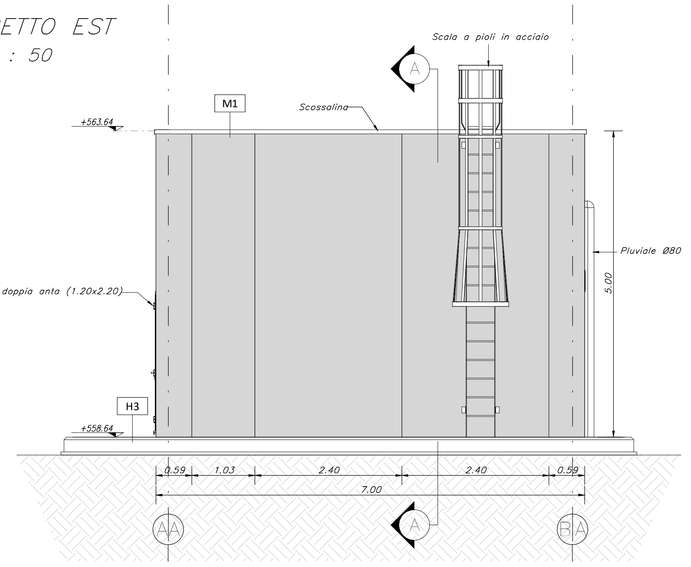

PROSPETTO OVEST
Scala 1 : 50

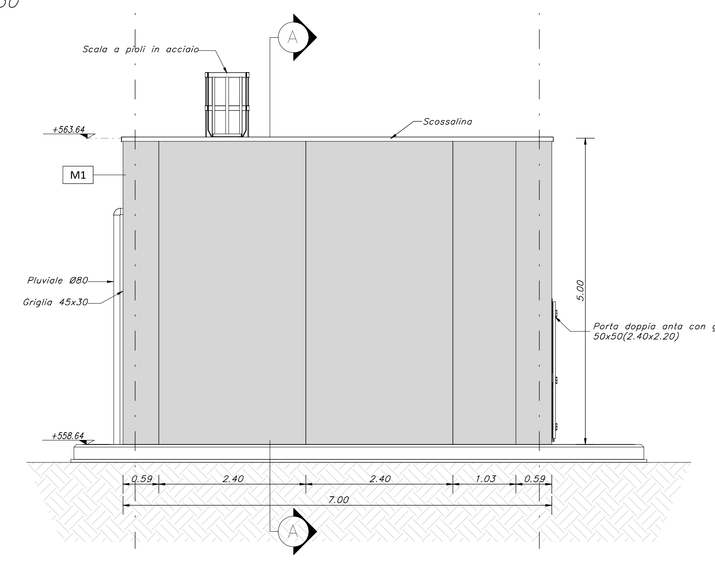

SEZIONE A–A
Scala 1 : 50

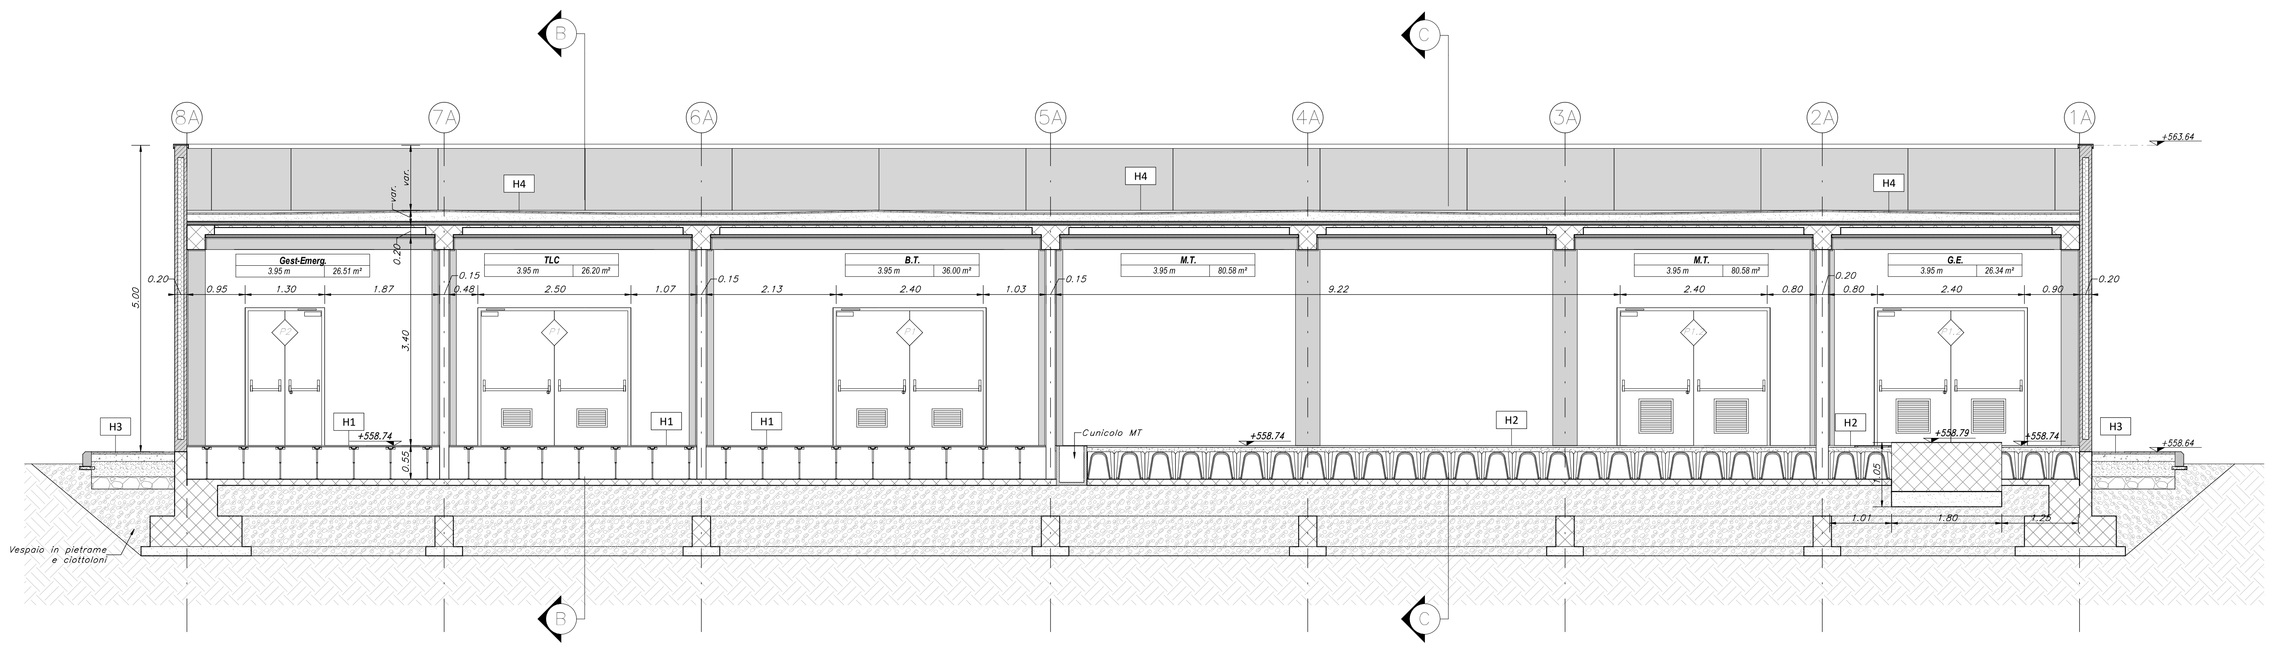

PROSPETTO NORD
Scala 1 : 50

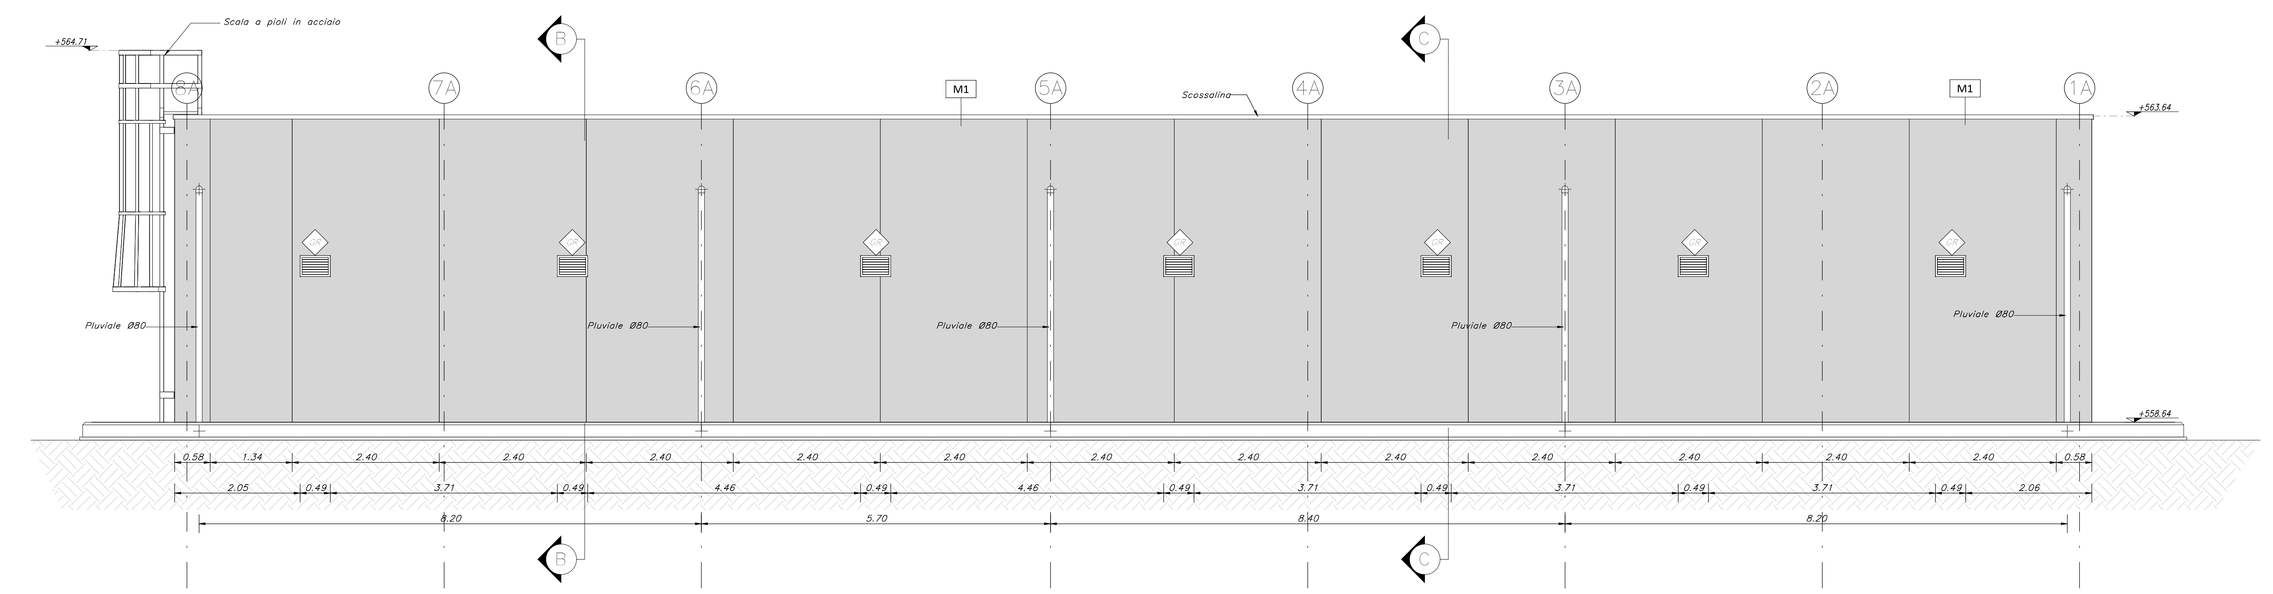

PROSPETTO SUD
Scala 1 : 50

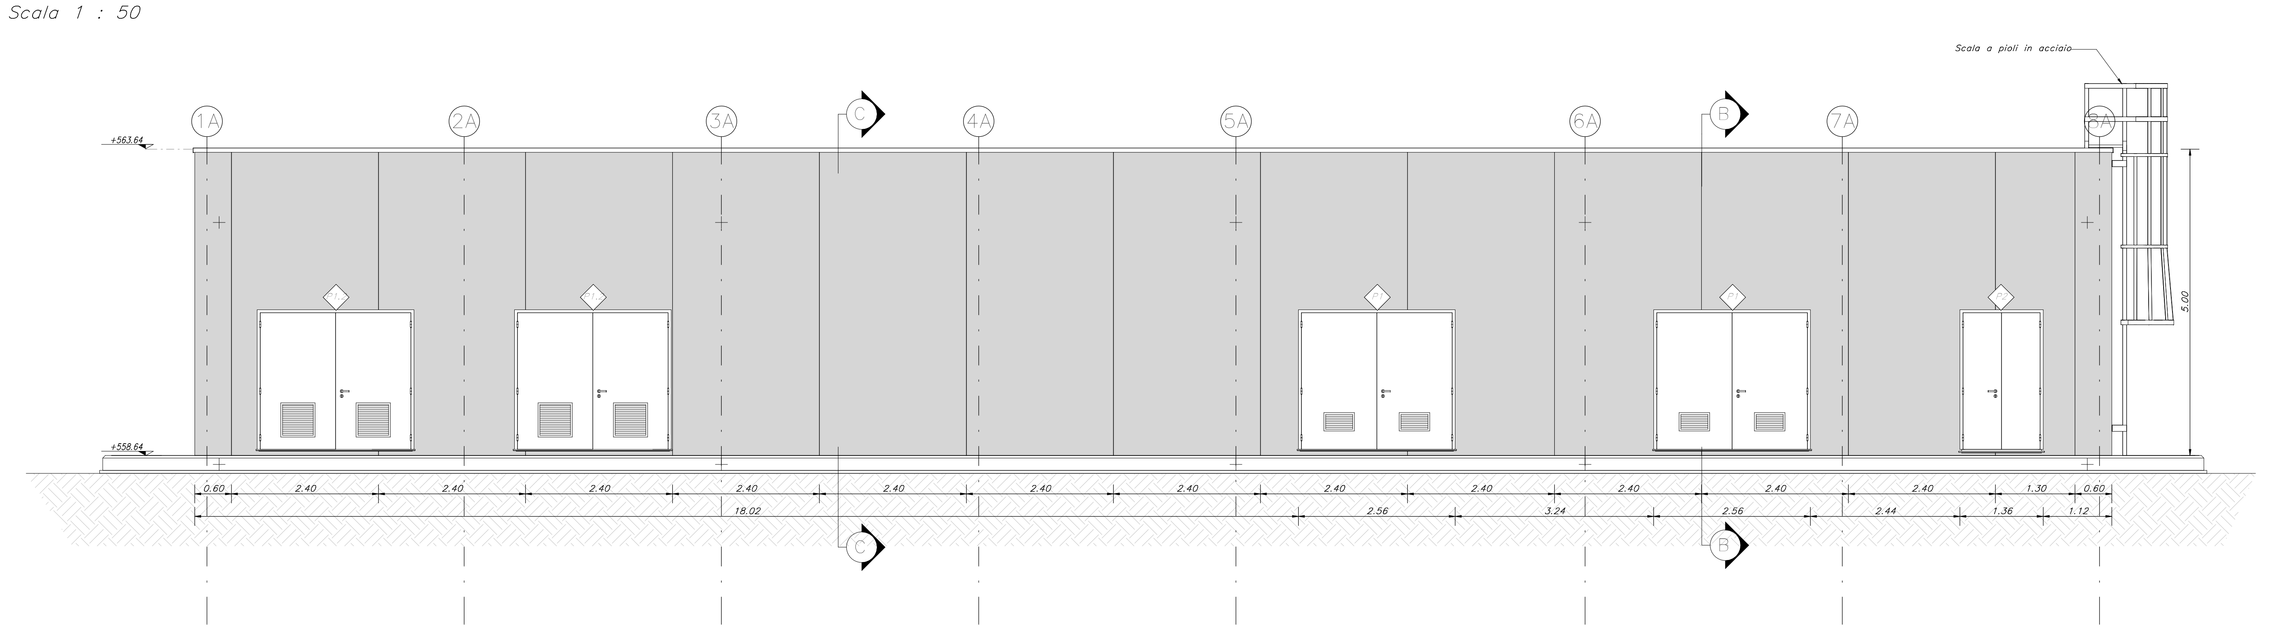

LEGENDA MATERIALI

CHIUSURE ORIZZONTALI

H1 PAVIMENTO IN GRES PORCELLANATO TIPO NUVOLA IN LASTRE AUTOPORTANTI DI MATERIALE LAPIDEO AD ALTA RESISTENZA MECCANICA E BUIONUTILITÀ (Dim. 60x60cm Sp. MINIMO 2cm), FINITURA SUPERFICIALE IN PIETRA ANTISCIVOLO, POSATE SU SOTTOFONDO IN ACCIAIO ZINCATO. TRATTAMENTO ANTIRIFLESSO DELLA SUPERFICIE ANTITRASPARENTE.

H2 PAVIMENTAZIONE CON PIASTRELLE SPECIALI AD ELEVATA PORTANZA CON PIASTRELLE CERAMICA, ALLEGGERITE E COSTITUITE DA STRALCIO/RIEMPITO CEMENTIZIO E GRANULATI DI MATERIALI ANTISCIVOLO ELEVATE RESISTENZE ALL'USURA ED ALL'ACQUA (Sp. 20 mm), (Dim. 30x30cm E Sp. NON INFERIORE A 30mm) POSTI IN OPERA SOLLEVATI DI 10cm/circa/dal CALPESTIO PIU'SOVRANI DU VESPAIO AREATO REALIZZATO CON «LUCE».

H3 PAVIMENTO INDUSTRIALE IN CEMENTO ARMATO (SPESSORE 30 cm), CON DOPPIA RETE ELETTROSALDATA (Dim. 6x6mm), STRATO DI USURA (Dim. 4cm), MASSETTO (Sp. 4cm) CON RETE ELETR. ø6 20x20cm, STRATO SMARMIGLIATO (Sp. 20cm) E STRATO ANTICAPILLARE (Sp. 20cm).

H3.1 PAVIMENTAZIONE IN GRES FINE PORCELLANATO NON SMALTATO E NON ASSORBENTE POSATA CON GIUNTI DI DILATAZIONE, SU STRATO DI USURA (Dim. 4cm), MASSETTO (Sp. 4cm) CON RETE ELETR. ø6 20x20cm, STRATO SMARMIGLIATO (Sp. 20cm) E STRATO ANTICAPILLARE (Sp. 20cm).

H4 PACCHETTO DI COPERTURA: PAVIMENTO IN QUADROTTI DI GRES PORCELLANATO, MASSETTO DELLE PENDENZE IN CLS ALLEGGERITO CEMENTIZIO, IMPERMEABILIZZAZIONE CON GUAINA ARDESIATA, SEPARAZIONE CON DOPPIO STRATO DI GUAINA BITUMINOSA ELASTOPLASTOMERICA (2 STRATI: 4+4mm), STRATO DI «SCORRIMENTO» (Sp. 5cm), BARRIERA AL VAPORE.

H5 TESTATA PORTA IN LASTRE DI PORFIDO DELLO SPESSORE DI 3 CM.

