

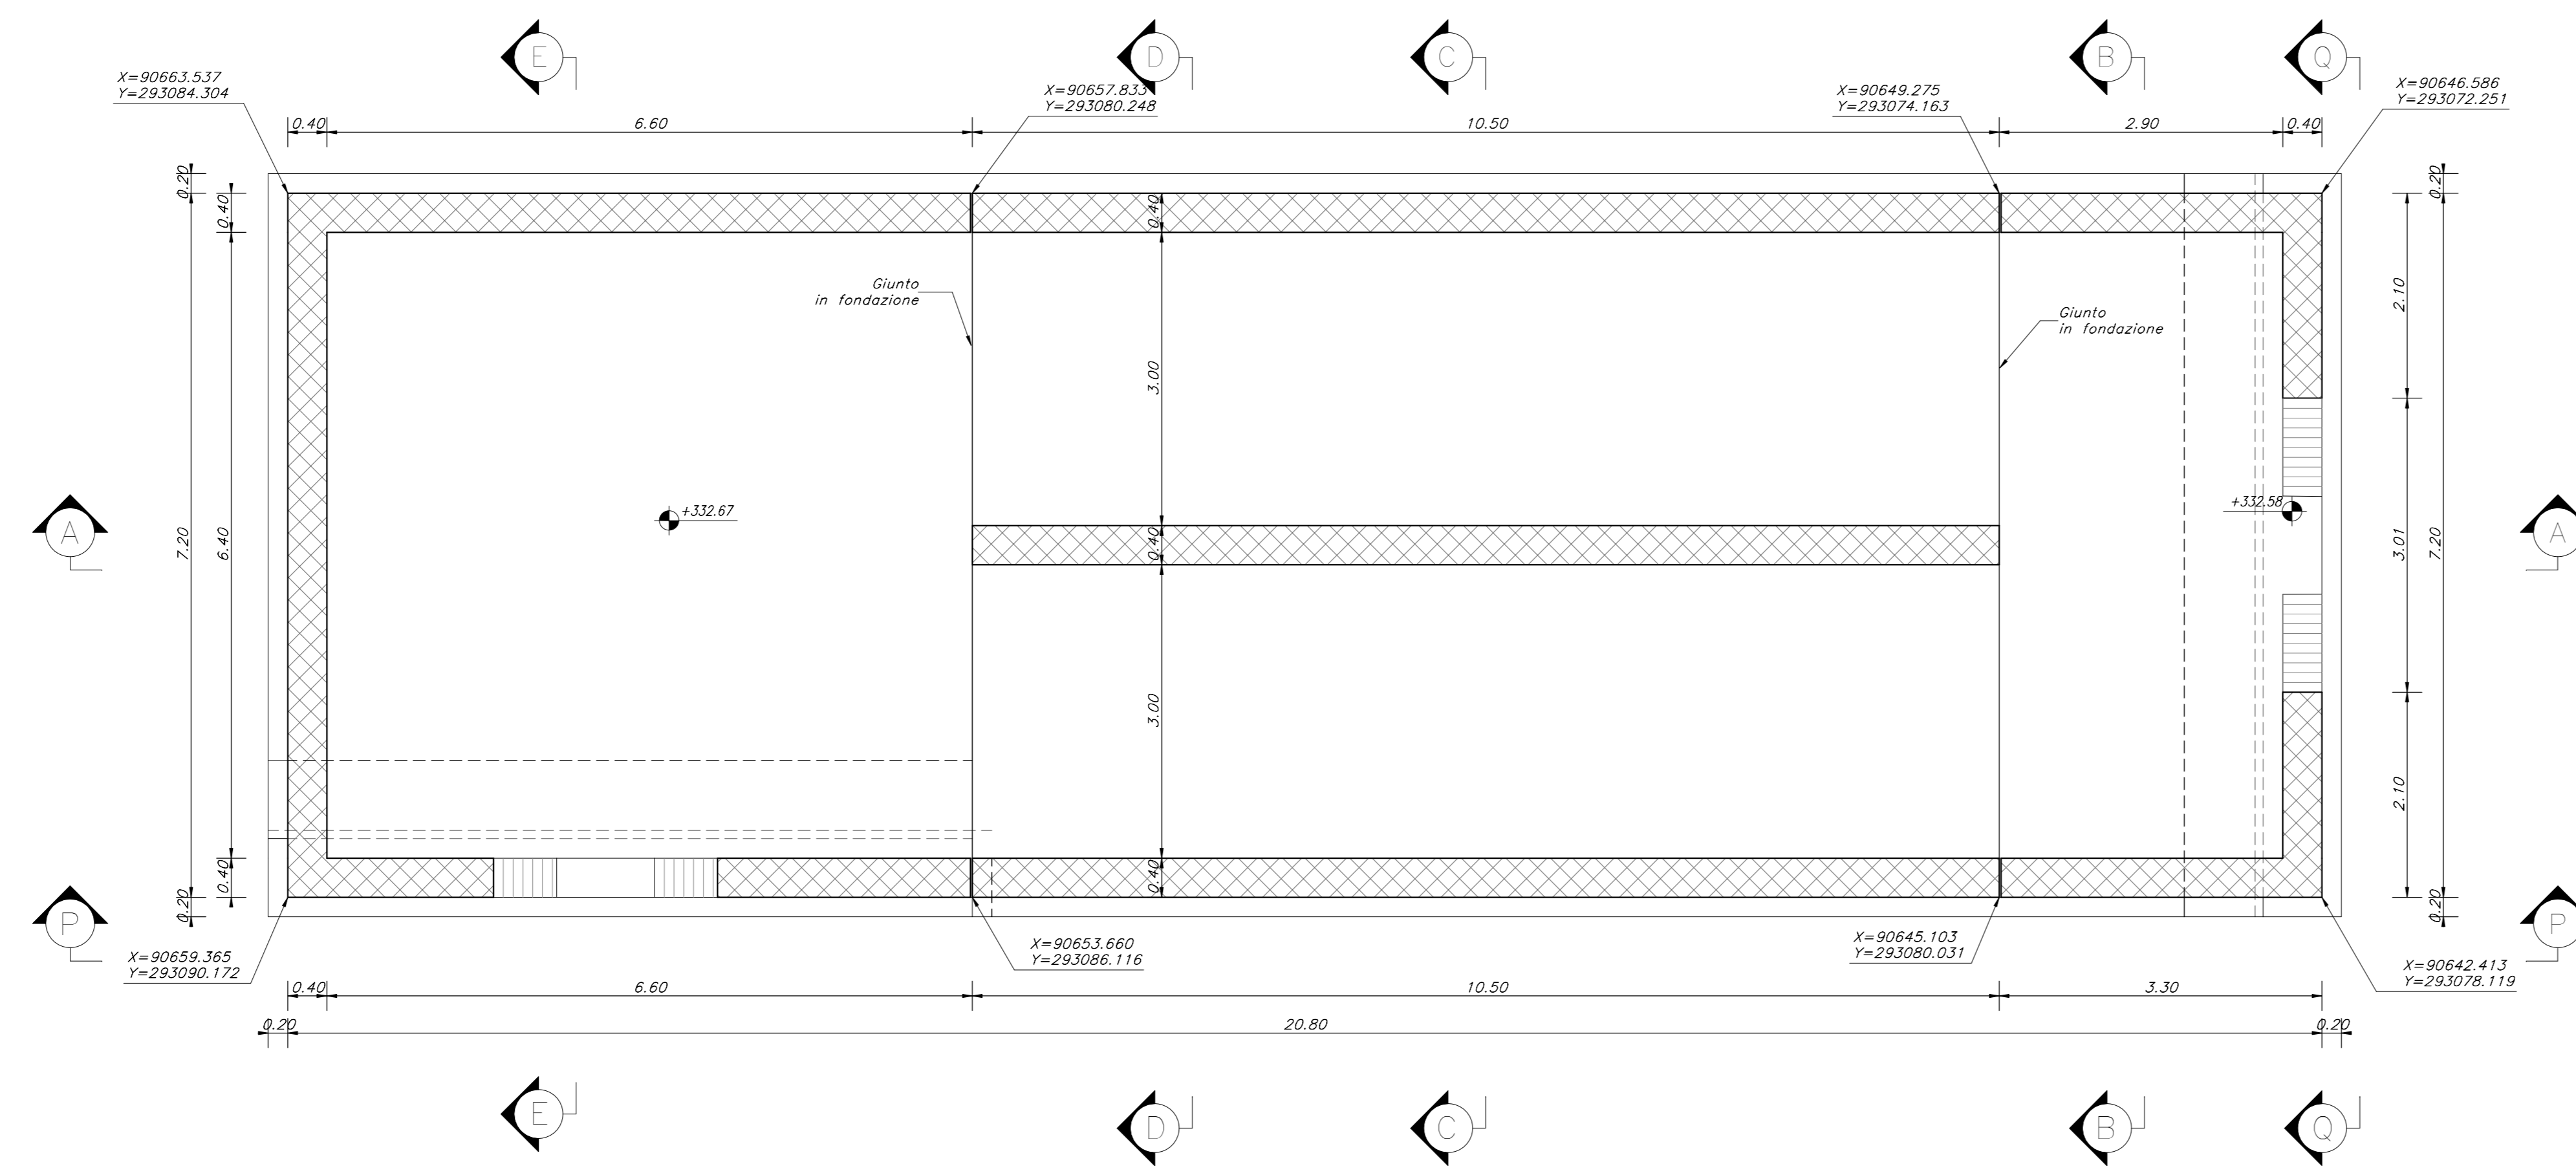


PIANTA FONDAZIONI
Scala 1 : 50

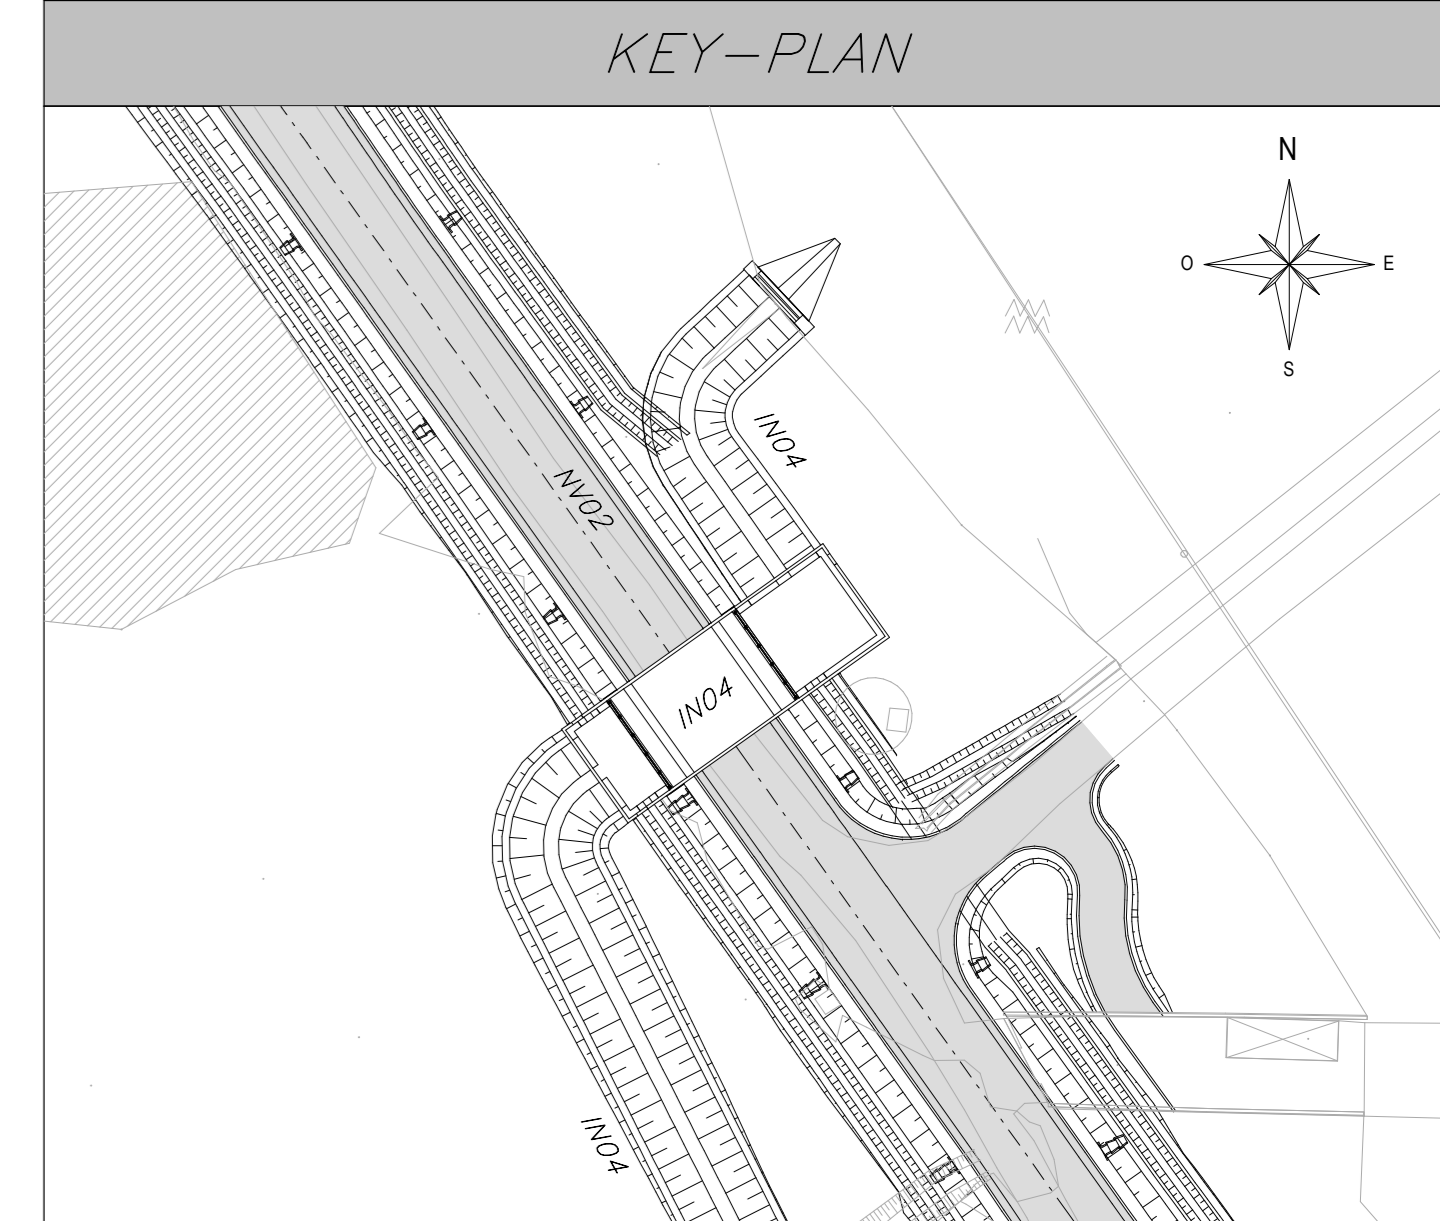

PIANTA SCAVI
Scala 1 : 50

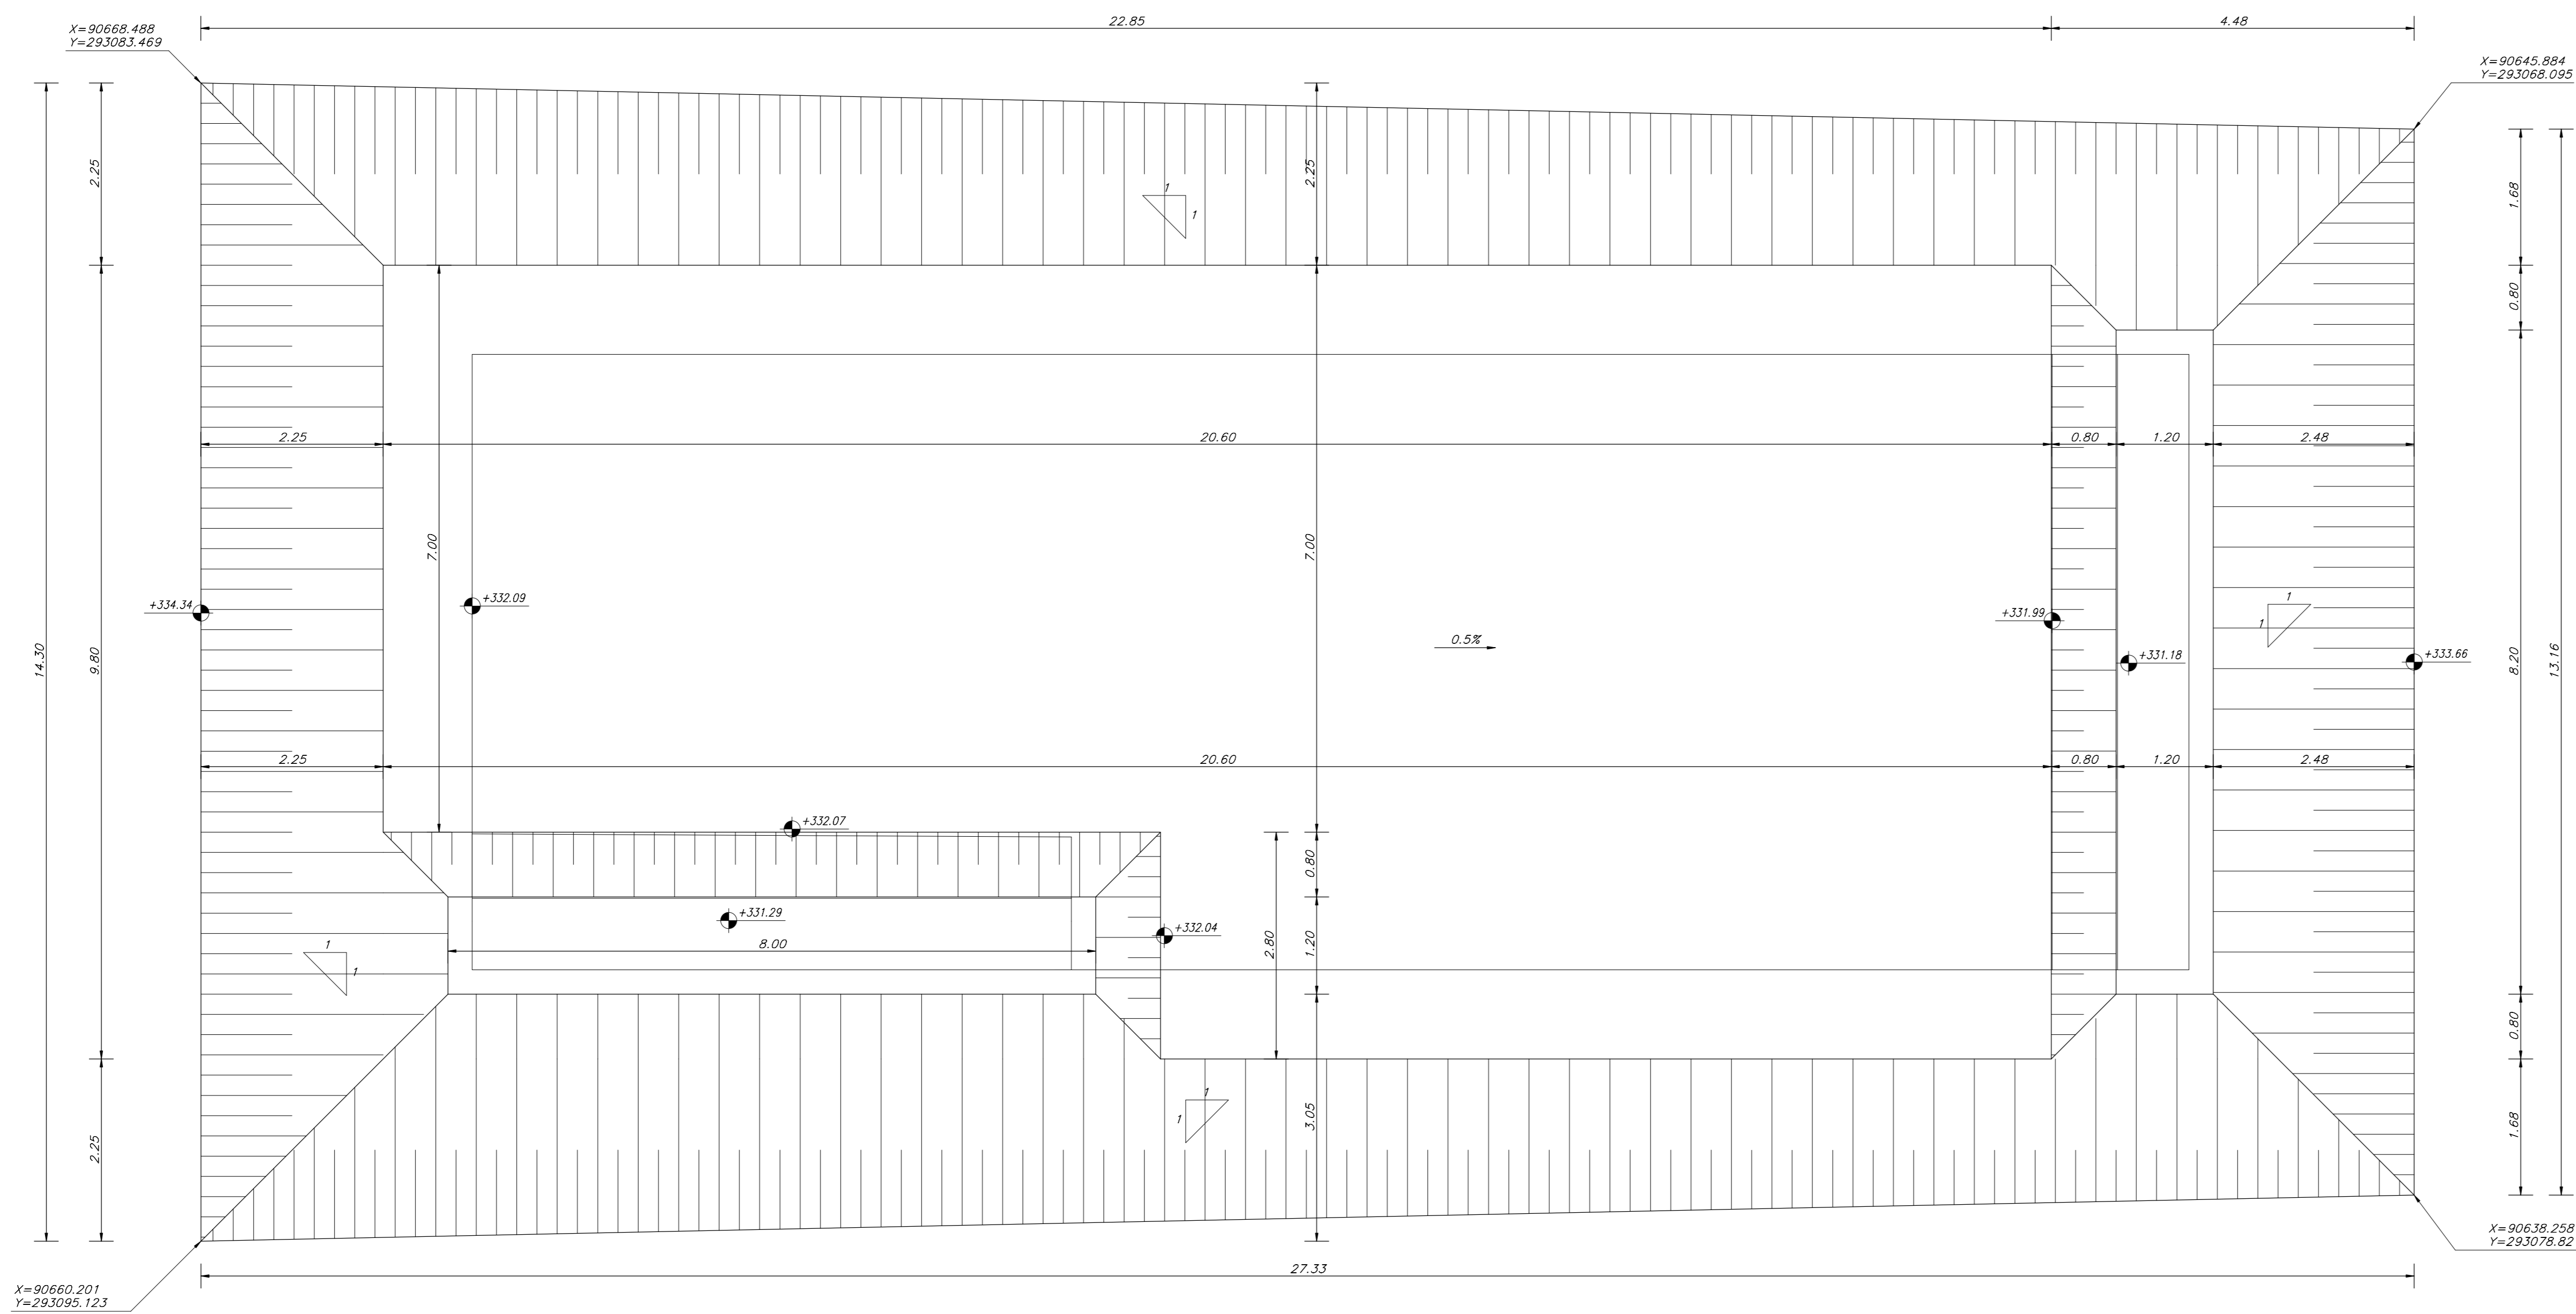

ELABORATI DI RIFERIMENTO

- ELABORATI GENERALI TOMBINI
 - Tabella materiali e note generali per i tombini
 - Particolari costruttivi tipologici
 - Piano di Manutenzione delle opere
- ELABORATI TOMBINO IN04
 - Tombino scolare IN04 - Pianta fondazioni e pianta scavi
 - Tombino scolare IN04 - Carpenterie
 - Tombino scolare IN04 - Relazione di calcolo

CARATTERISTICHE DEI MATERIALI

PER TABELLA MATERIALI E NOTE GENERALI FARE RIFERIMENTO AL DOCUMENTO IF3A02EZZ77IND000001

NOTE GENERALI

- LUNGHEZZE ESPRESSE IN METRI (TRANNE DOVE DIVERSAMENTE SPECIFICATO).
- QUOTE ESPRESSE IN METRI (TRANNE DOVE DIVERSAMENTE SPECIFICATO). LE QUOTE ALTIMETRICHE ASSOLUTE SONO INDICATE IN m s.l.m.
- ANGOLI ESPRESSE IN GRADI SESSAGESIMALI (TRANNE DOVE DIVERSAMENTE SPECIFICATO).
- PRESENZA DI FALDA A -0.6 m DA P.C.

COMMITTENTE: **RFI** INFRASTRUTTURE FERROVIARIE ITALIANE
GRUPPO FERROVIE DELLO STATO ITALIANO

DIREZIONE LAVORI: **ITALFERR** GRUPPO FERROVIE DELLO STATO ITALIANO

APPALTAZIONE: **HIRPINIA - ORSARA AV**

CONSORZIO: **webuild Italia**

SOCI: **PIZZAROTTI** SINCE 1910

PROGETTAZIONE: **ROCKSOUL**

MANDATARIA: **NETENGINEERING**

MANDANTI: **PINI**, **GCF**, **ELLETTRI-PER**

PROGETTO ESECUTIVO

ITINERARIO NAPOLI - BARI
RADDOPPIO TRATTA APICE - ORSARA
II LOTTO FUNZIONALE HIRPINIA - ORSARA
IN - INTERFERENZE ED OPERE IDRAULICHE
IN04 - TOMBINO SCATOLARE STRADALE DOPPIA CANNA 2x3x1.5 pk 0+206.50 DELL'ASSE NV02

Tombino scatolare IN04 - Pianta Fondazioni e Pianta scavi

APPALTAZIONE Consorzio HIRPINIA - ORSARA AV Il Direttore Tecnico Ing. P. M. Giannocci 000002	DIRETTORE DELLA PROGETTAZIONE Il Responsabile integrazione fra le varie prestazioni specialistiche Ing. G. Casarri	PROGETTISTA NETENGINEERING Ing. R. Zanoni
--	--	--

COMMESSA LOTTO FASE ENTE TIPO DOC. OPERA/DISCIPLINA PROGR. REV. SCALA:

IF3A 02 E ZZ PB IN0400 001 B 1:50

Rev.	Descrizione	Redatto	Data	Verificato	Data	Approvato	Data	Autorizzato	Data
A	C 08.00 - Emissione 18pg	P. Salmè	06/09/2022	A. Totaro	06/09/2022	T. Froschetti	06/09/2022	Ing. R. Zanoni	
B	C 08.01 - A suite del cantiere	P. Salmè	06/09/2022	A. Totaro	06/09/2022	A. Calero	06/09/2022		

File: IF3A02EZZ PBIN04000018.dwg r.Elabb. :-