


PIANTA DISPOSIZIONE APPARECCHIATURE FA01B
1:50

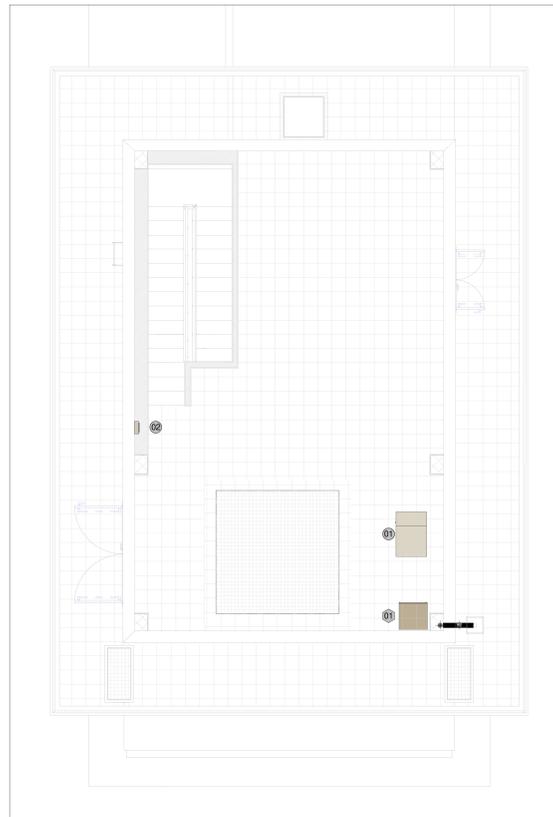

KEY MAP FA01B




LEGENDA APPARECCHIATURE

- 11 QUADRO ELETTRICO RT OFFP-FA03
- 12 QUADRO ALLOGGIAMENTO DISPOSITIVI SECURITY
- 13 RACK DATI DI FABBRICATO


LEGENDA SIMBOLI

- ☐ CANALE PASSELLI A RETE 200x100mm. POSATA NEL PAVIMENTO TECNICO
- ☐ CUNICOLI PORTACAVI CON COPERTURA CON PANNELLI GRIGIATI IN PRFV CHIUSI CON LAMINATO DI COPERTURA SUPERFICIE ANTIRIFLESSO R13 VS SECONDO QUANTO PREVISTO DALLA NORMA DIN 51130, SU ANGOLI AUTOCORRANTI IN PRFV PORTATA 2000 g/m²

GALLERIA HIRPINIA
KEY PLAN

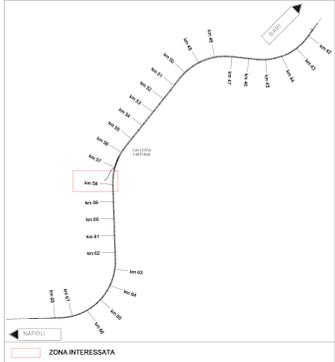

VISTA ASSONOMETRICA APPARECCHIATURE FA01B

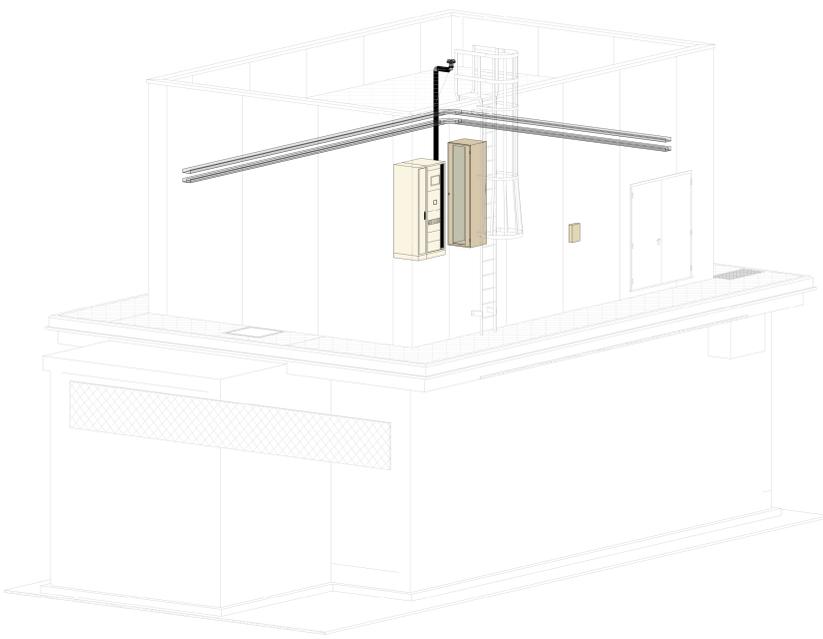

COMMITTENTE:



DIREZIONE LAVORI:



APPALTATORE:



PROGETTAZIONE:



PROGETTO ESECUTIVO
ITINERARIO NAPOLI - BARI
RADDOPPIO TRATTA APICE - ORSARA
IL LOTTO FUNZIONALE HIRPINIA - ORSARA
 IMPIANTO LUCE E FORZA MOTRICE
 IE03 - FA01B VASCA ANTINCENDIO

LAYOUT FABBRICATO CON APPARECCHIATURE E CAVIDOTTI

APPALTATORE Consorzio HIRPINIA - ORSARA AV Il Direttore Tecnico Ing. P. M. Gianvecchio	DIRETTORE DELLA PROGETTAZIONE Il Responsabile integrazione tra le varie prestazioni specialistiche Ing. G. Cassani	PROGETTISTA Ing. V. Moro
---	---	-----------------------------

COMMESSA	LOTTO	FASE	ENTE	TIPO DOC.	OPERA/DISCIPLINA	PROGR.	REV.	SCALA:
I F 3 A	0 2	E	Z Z	P B	L F 0 3 0 0	0 0 2	B	1:50

Rev.	Descrizione	Redatto	Data	Verificato	Data	Approvato	Data	Autorizzato Data
A	C.04.01 - Cassone 16kg	N. Di Stefano	06/03/22	C. Piccolo	06/03/22	V. Moro	06/03/22	Ing. S. Gandi
B	C.04.01 - A valle del cassone 16kg	N. Di Stefano	06/03/22	C. Piccolo	06/03/22	V. Moro	06/03/22	