



PIANTA DISPOSIZIONE APPARECCHIATURE FA03B  
1 : 50

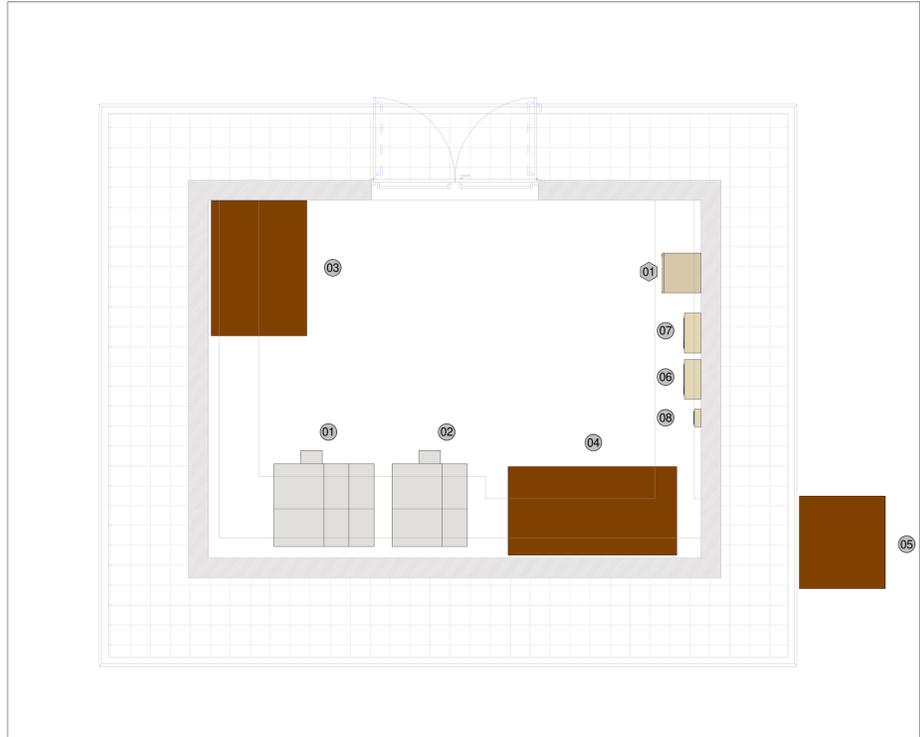

KEY MAP FA03B

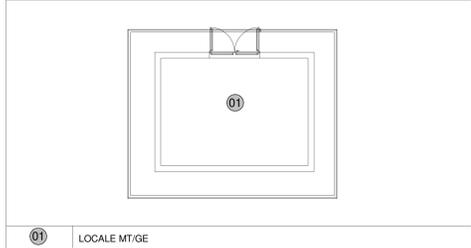


LEGENDA APPARECCHIATURE

01	QUADRO ELETTRICO MT QMT-RS
02	QUADRO ELETTRICO MT QMT-GE
03	REATTANZA RS 1000kVAR
04	TRASFORMATORE MT/BT TR-GE - 2000kVA - 20/0.4 kV
05	RESISTENZA DI TERRA GRUPPO ELETTROGENO
06	QUADRO ELETTRICO QBT-AUX (N)
07	QUADRO ELETTRICO QBT-AUX (NB)
08	QUADRO ALLOGGIAMENTO DISPOSITIVI SECURITY
09	RACK DATI DI FABBRICATO


LEGENDA SIMBOLI

	CANALE/PASSERELLA A RETE 200x100mm, POSATA NEL PAVIMENTO TECNICO
	CUNICOLO PORTACAVI CON COPERTURA CON PANNELLI GRIGLIATI IN PRFV CHIUSI CON LAMINATO DI COPERTURA, SUPERFICIE ANTISDRUCCIOLO R13 V4 SECONDO QUANTO PREVISTO DALLA NORMA DIN 51130, SU ANGOLARI AUTOANCORANTI IN PRFV PORTATA 2000 daN/m²

GALLERIA HIRPINIA  
KEY PLAN

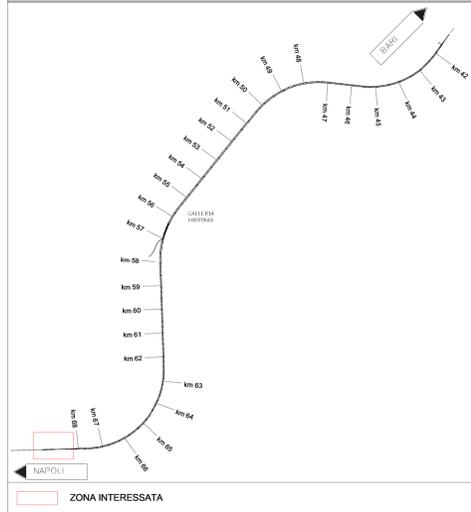

PIANTA DISPOSIZIONE CUNICOLI/CAVIDOTTI A PAVIMENTO FA03B  
1 : 50

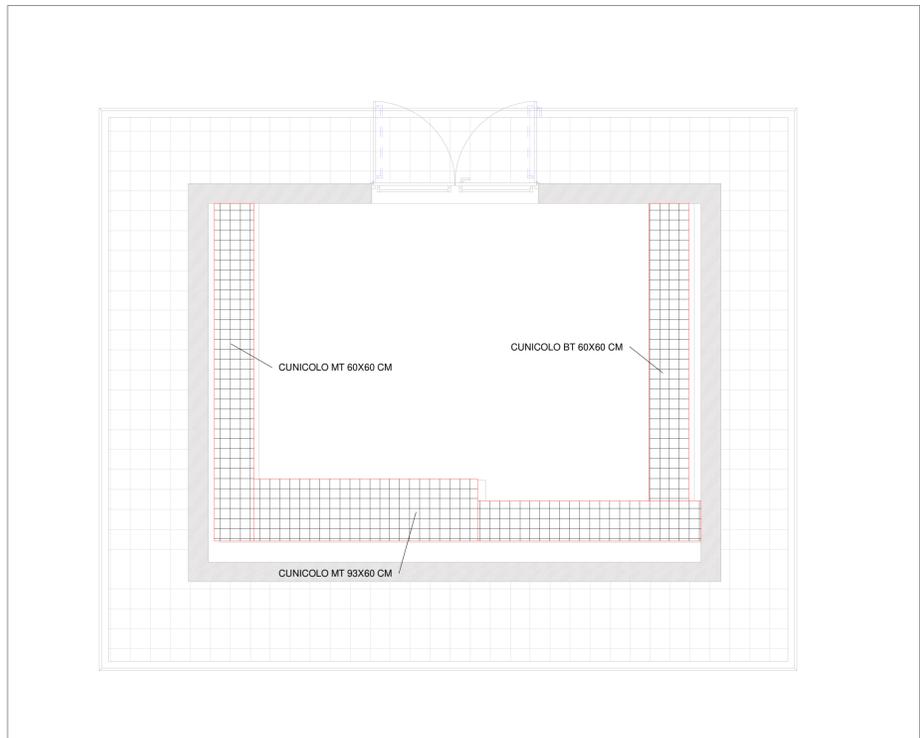

COMMITTENTE:

DIREZIONE LAVORI:

APPALTATORE:  
HIRPINIA - ORSARA AV  
CONSORZIO:

PROGETTAZIONE:  
MANDATARIA:

**PROGETTO ESECUTIVO**  
**ITINERARIO NAPOLI - BARI**  
**RADDOPPIO TRATTA APICE - ORSARA**  
**II LOTTO FUNZIONALE HIRPINIA - ORSARA**  
**IMPIANTI LUCE E FORZA MOTRICE**  
**IE07 - FA03B FABBRICATO ALIMENTAZIONE MT E GE**

LAYOUT FABBRICATO CON APPARECCHIATURE E CAVIDOTTI

APPALTATORE Consorzio HIRPINIA - ORSARA AV Il Direttore Tecnico Ing. P. M. Giamvecchio 08/06/2022	DIRETTORE DELLA PROGETTAZIONE Il Responsabile integrazione fra le varie prestazioni specialistiche Ing. G. Cassani	PROGETTISTA  Ing. V. Moro
---	---	---------------------------------

COMMESSA	LOTTO	FASE	ENTE	TIPO DOC.	OPERA/DISCIPLINA	PROGR.	REV.	SCALA:
IF3A	02	E	ZZ	PB	LF0700	002	B	1:50

Rev.	Descrizione	Redatto	Data	Verificato	Data	Approvato	Data	Autorizzato Data
A	C 08.00 - Emissione 190gg	N. Di Stefano	08/02/2022	C. Piccardo	08/02/2022	V. Moro	08/10/2022	Ing. S. Eandi
B	C 08.01 - A valle del contraddittorio	N. Di Stefano	08/06/2022	C. Piccardo	08/06/2022	V. Moro	08/06/2022	
								08/06/2022