

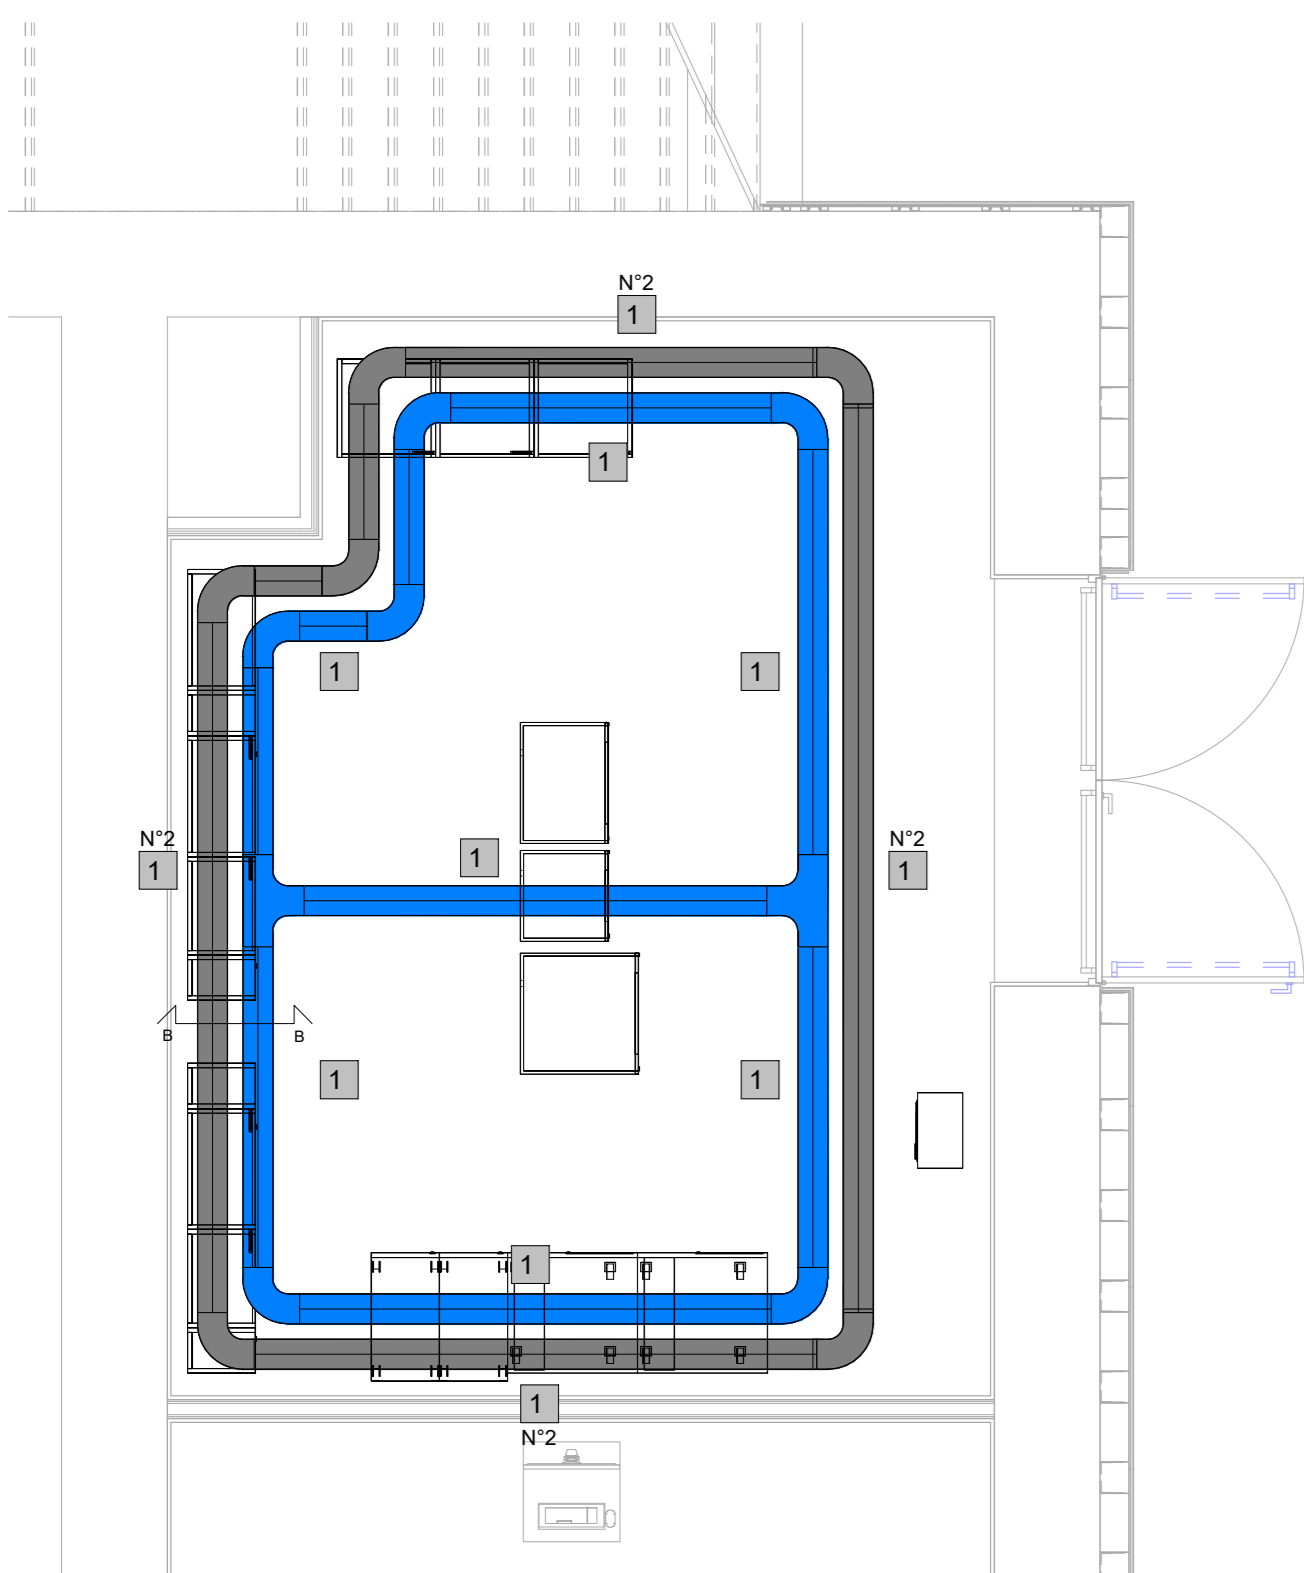


PIANTA DISTRIBUZIONE SOTTOPAVIMENTO
1 : 50

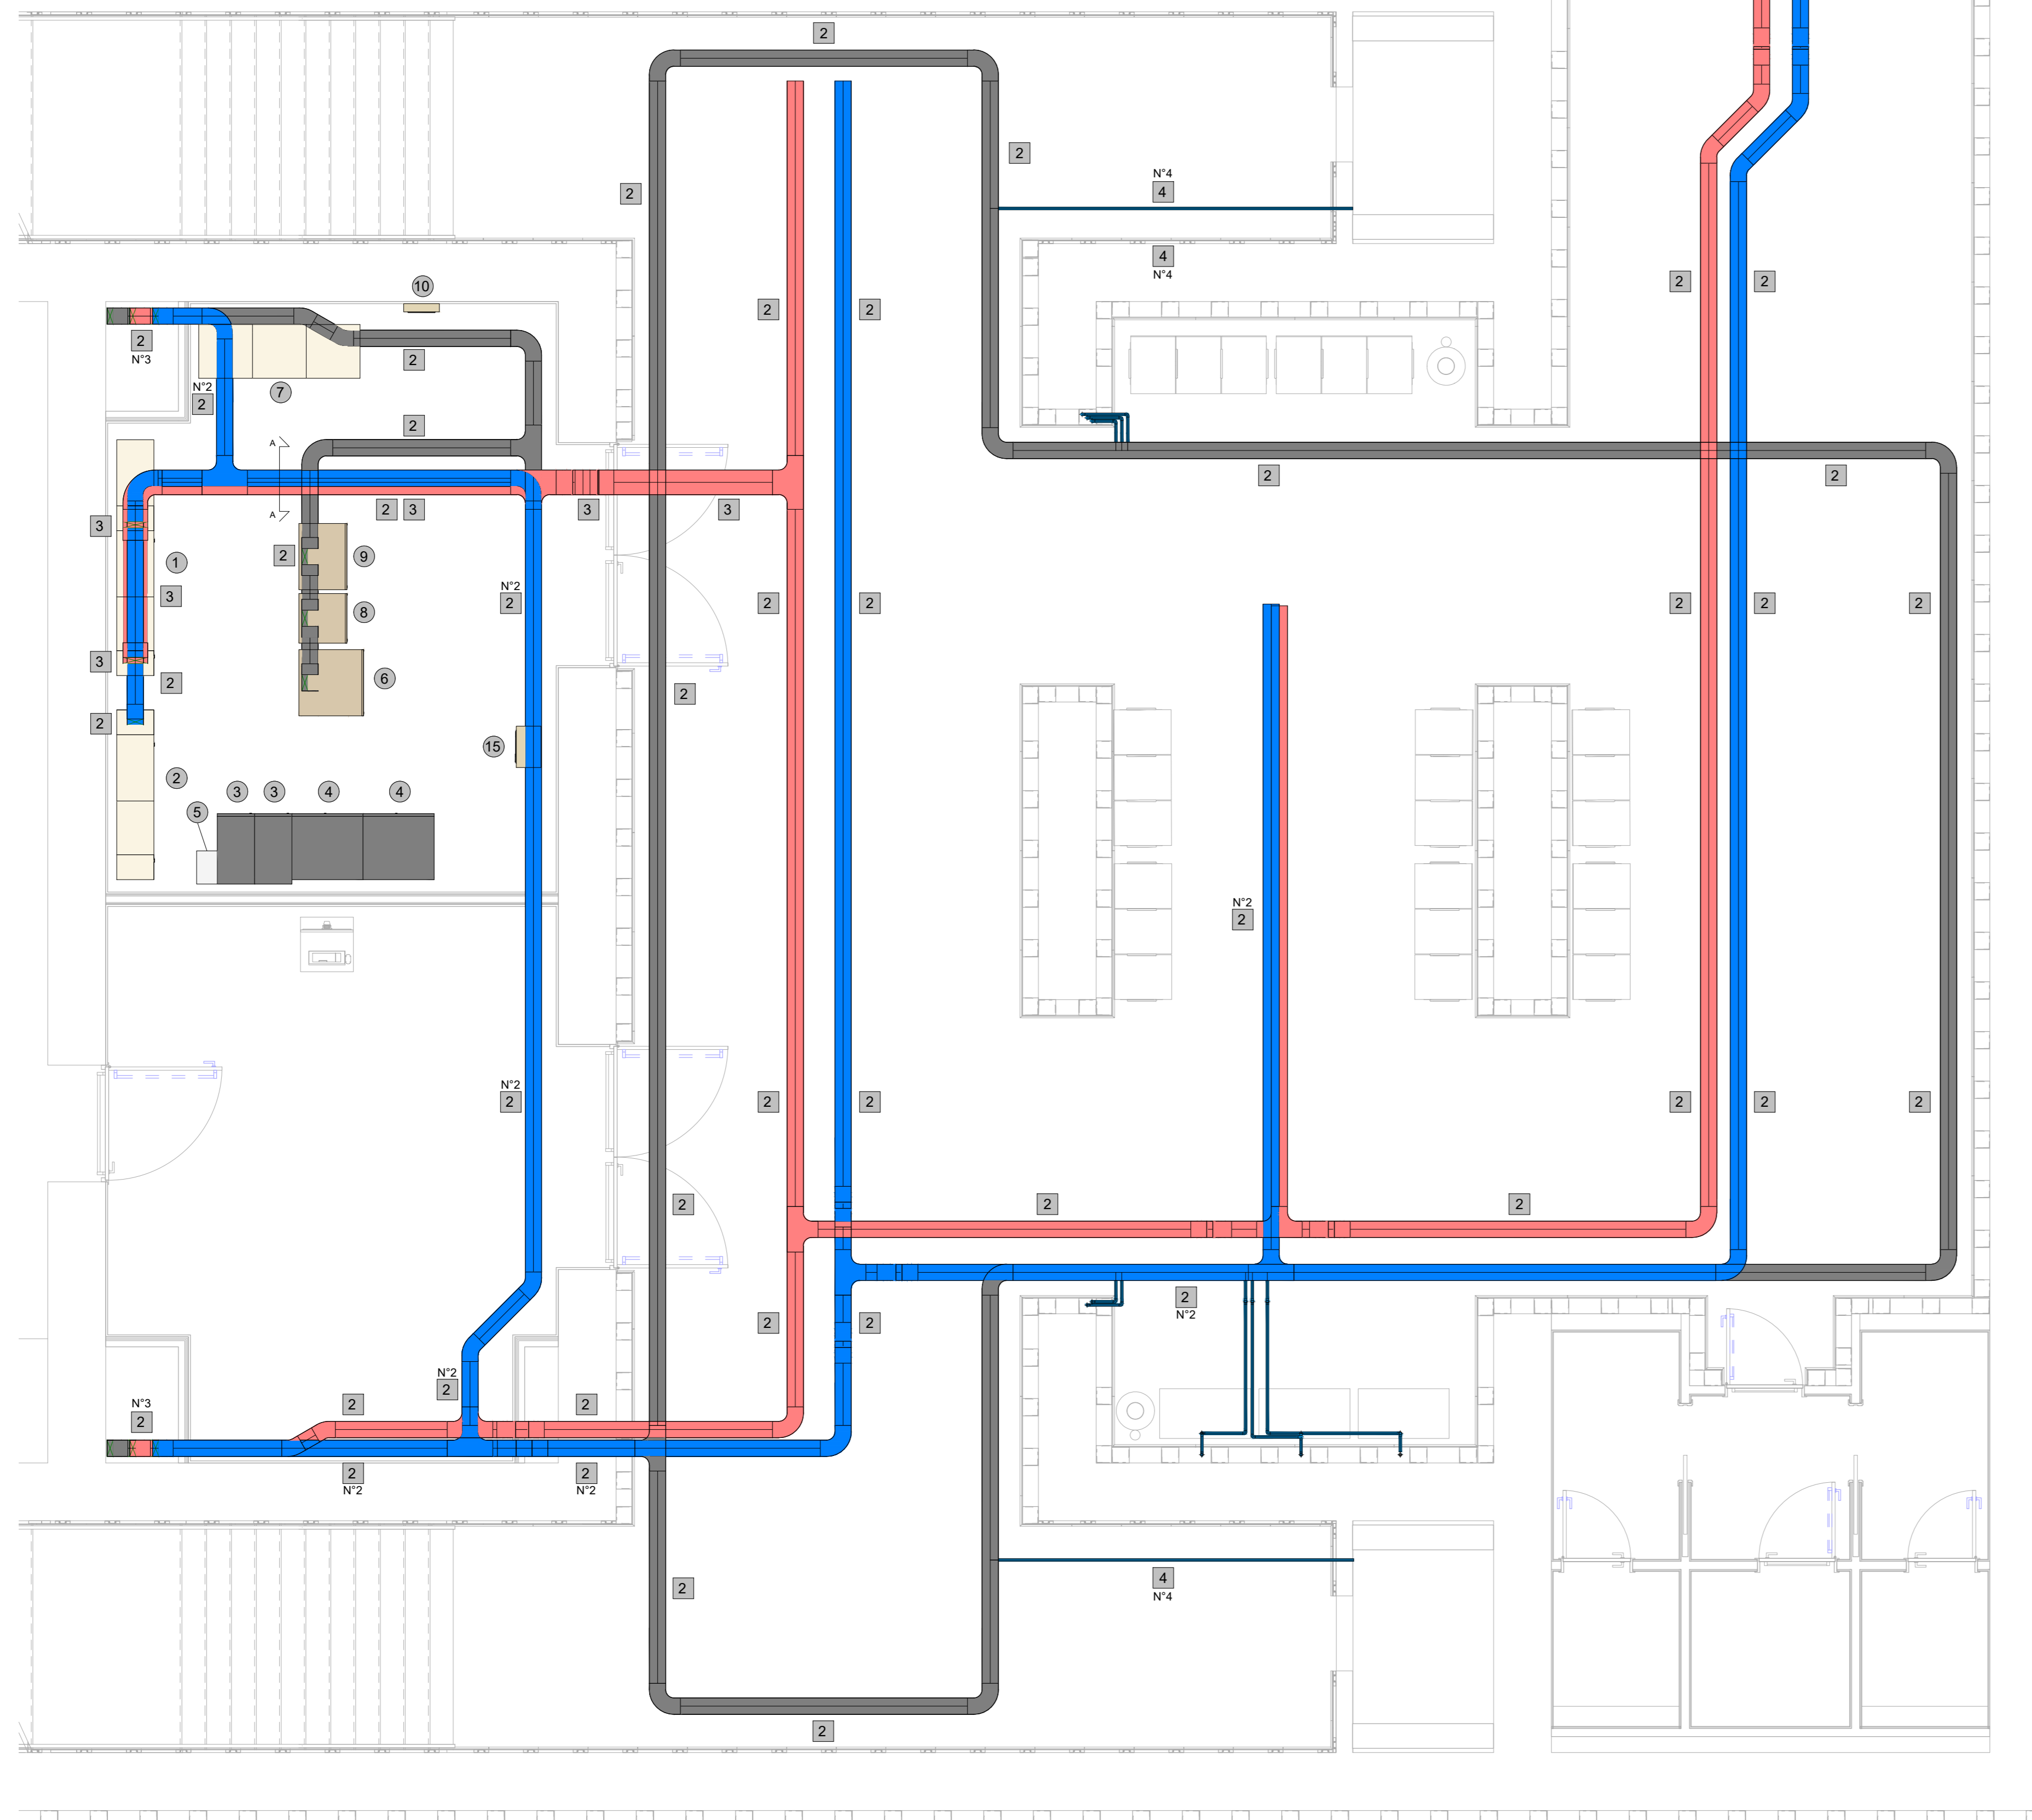

PIANTA PIANO TERRA DISPOSIZIONE APPARECCHIATURE
1 : 50

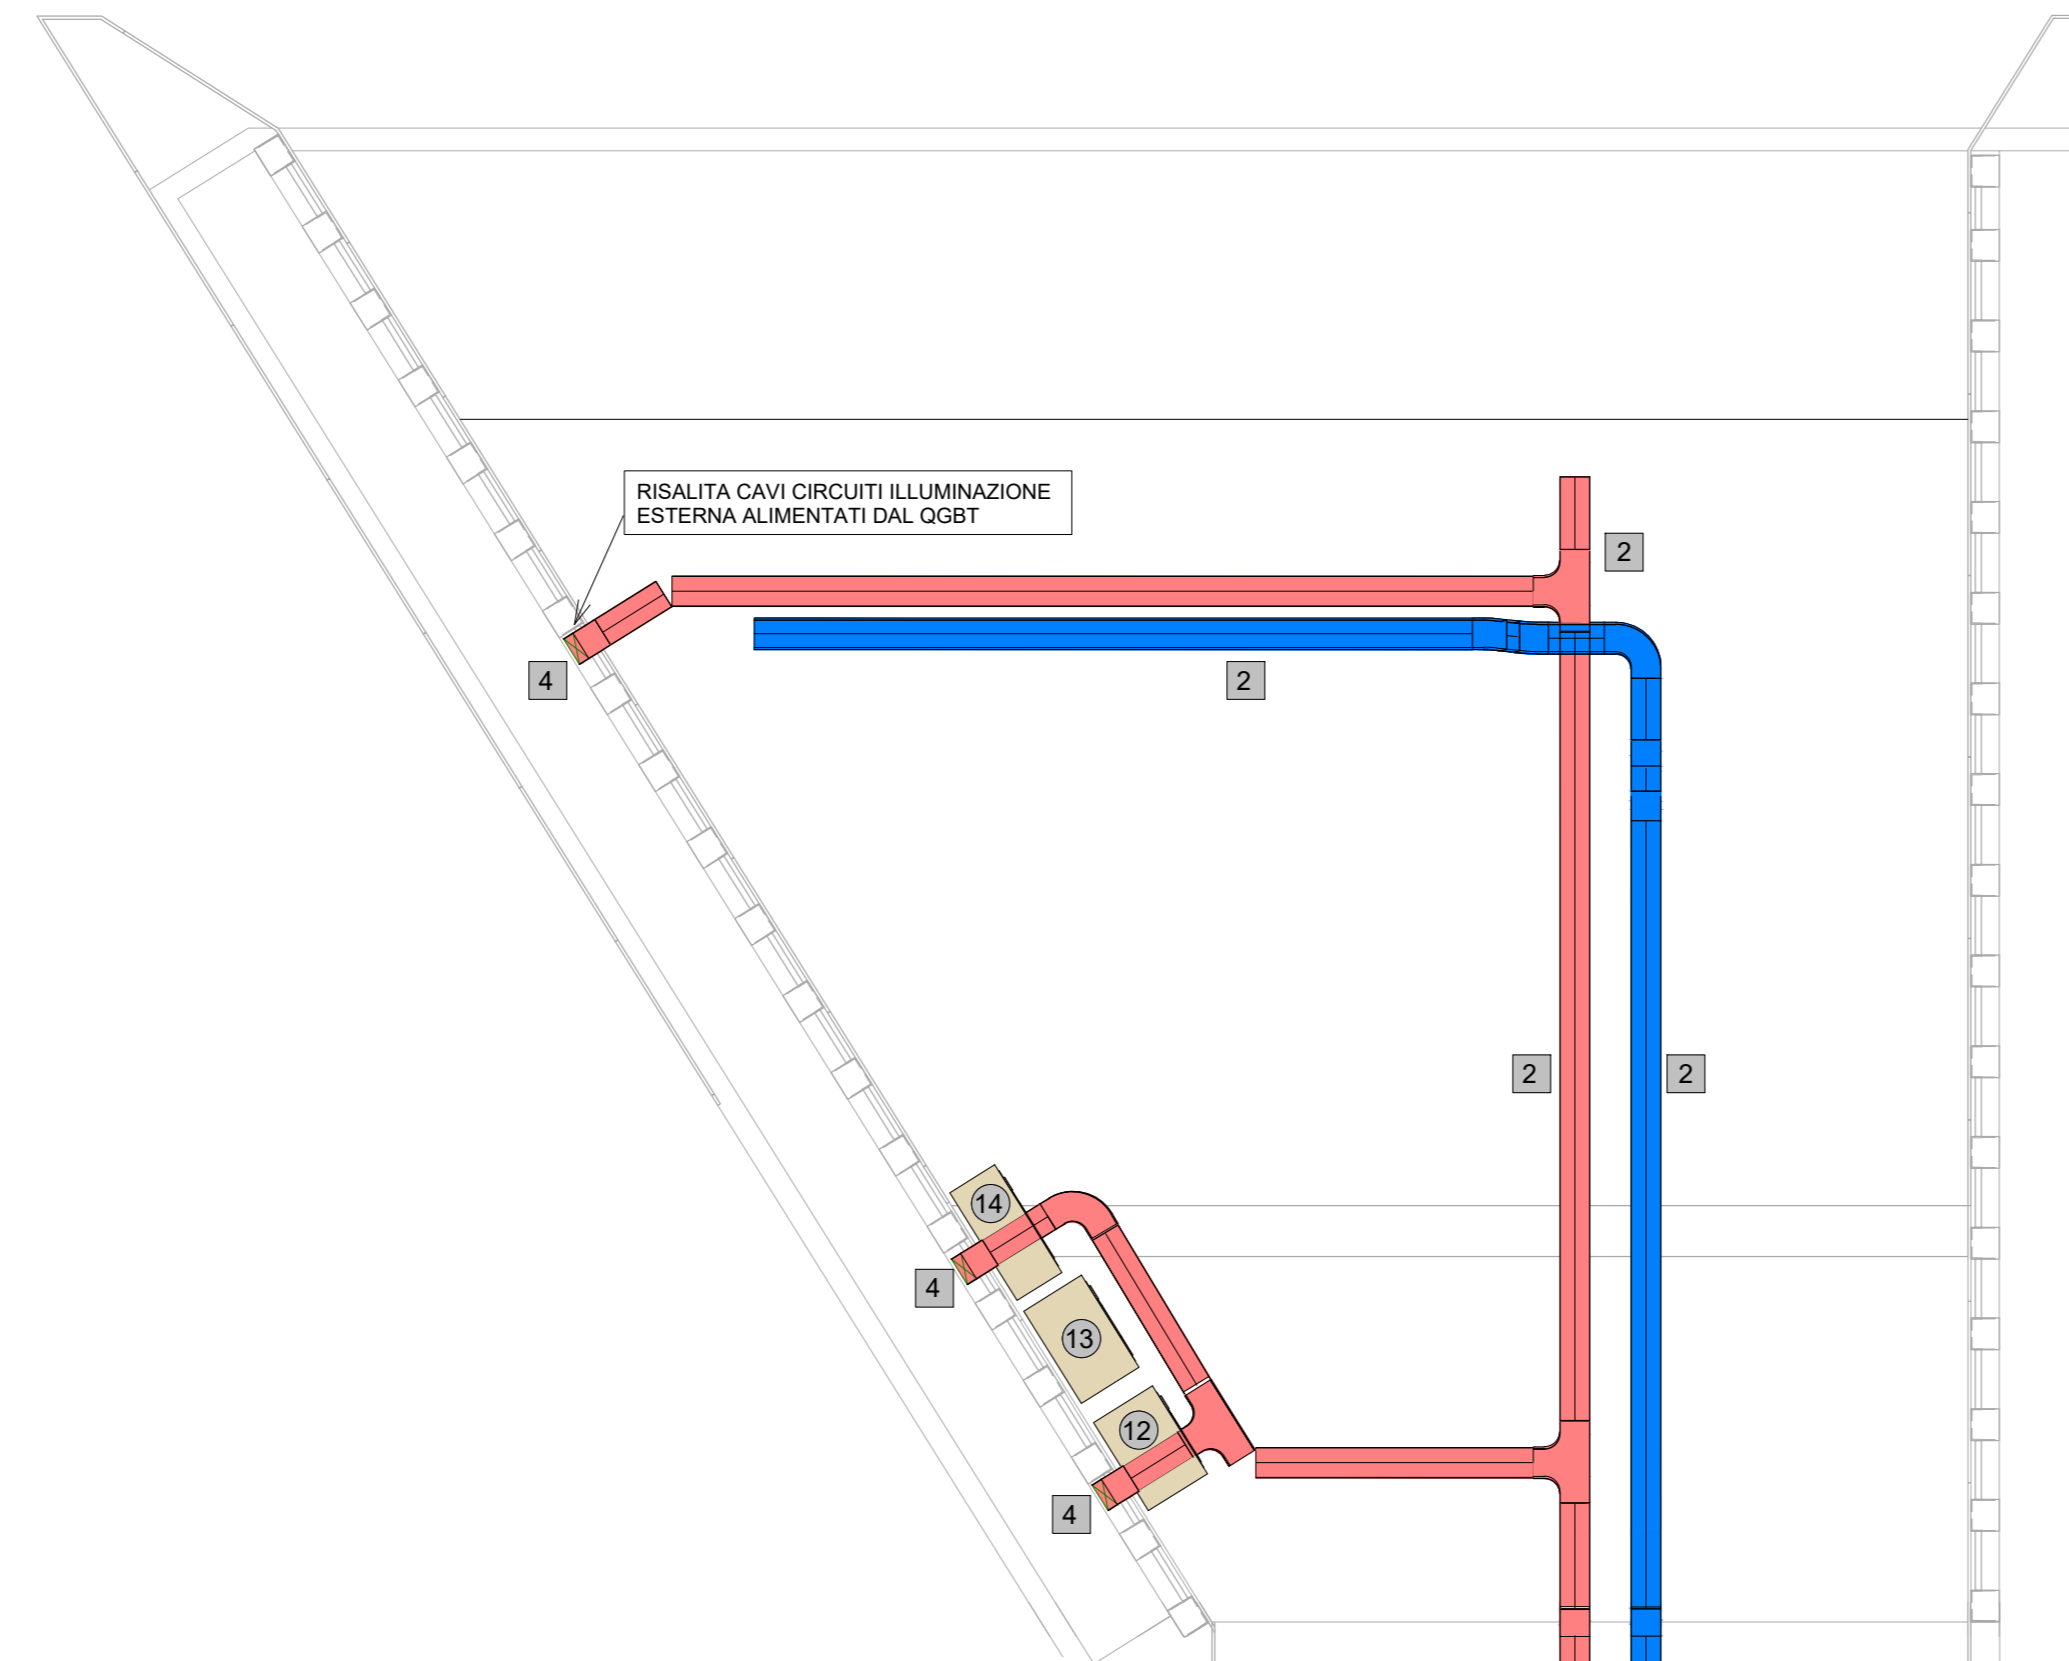


LEGENDA APPARECCHIATURE

01	QUADRO ELETTRICO QGBT/FV01 (SEZIONE NORMALE)
02	QUADRO ELETTRICO QGBT/FV01 (SEZIONE NO BREAK)
03	UPS RONDONATO DA 30kVA
04	BATTERIE UPS (AUTONOMIA 60 min)
05	SEZIONATORE PARALLELO UPS
06	RACK SISTEMA IAP
07	QUADRO ALIMENTAZIONE SISTEMA IAP
08	RACK SISTEMA TVCC
09	RACK SISTEMA DIFFUSIONE SONORA
10	QUADRO ALLOGGIAMENTO DISPOSITIVI SECURITY
11	CENTRALE SISTEMA RIVELAZIONE INCENDI
12	QUADRO DI CONSEGNA BT
13	VANO CONTATORE ENERGIA ELETTRICA
14	QUADRO PARCHEGGIO ESTERNO
15	QUADRO DI STAZIONE
1	CANALE/PASSERELLA A RETE 200x105mm, POSATA NEL PAVIMENTO TECNICO
2	CANALE/PASSERELLA PIENA 300x75mm, CON COPERCHIO INSTALLATA SOPRA CONTROSOFFITTO O A VISTA
3	CANALE/PASSERELLA PIENA 300x75mm, CON COPERCHIO INSTALLATA SOPRA CONTROSOFFITTO O A VISTA
4	CANALE/PASSERELLA PIENA 200x75mm, CON COPERCHIO INSTALLATA A PARETE


LEGENDA COLORI

■	IMPIANTI DI ILLUMINAZIONE ORDINARIA, ALIMENTATI DA RETE NORMALE O PREFERENZIALE 230 Volts - 50 Hz
■	IMPIANTI DI ILLUMINAZIONE ORDINARIA ED EMERGENZA ALIMENTATI DA RETE "NO-BREAK" 230 Volts - 50 Hz
■	IMPIANTI DI FORZA MOTTRICE
■	IMPIANTO TRASMISSIONE DATI (TD)


VERIFICA RIEMPIMENTO SEZIONE A-A

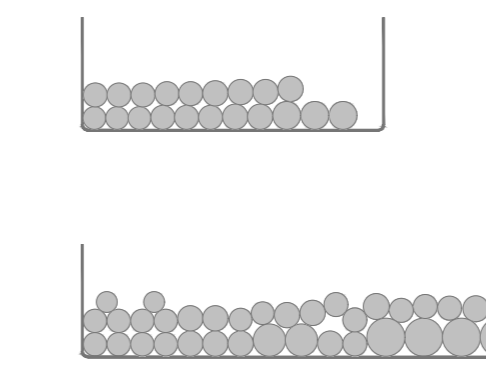

VERIFICA RIEMPIMENTO SEZIONE B-B

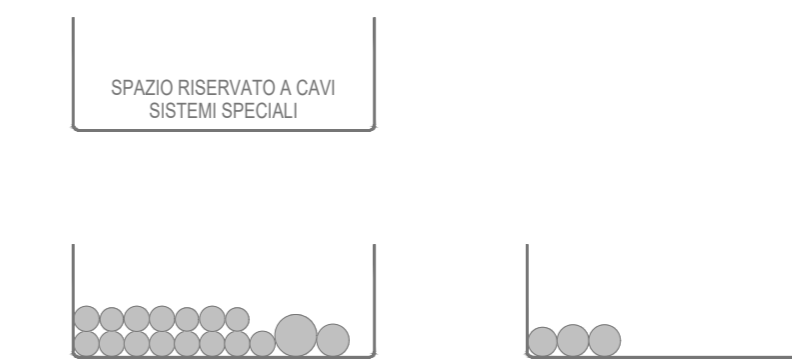


KEY MAP STAZIONE - LOCALI PIANO TERRA

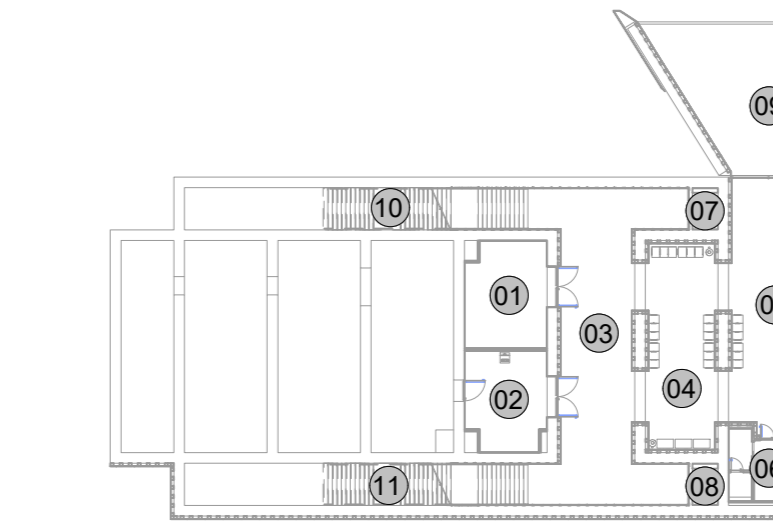

01	LOCALE LFM - TLC
02	LOCALE MANUTENZIONE
03	SOTTOPASSO
04	SALA ATTESA
05	ATRIO
06	LOCALI SERVIZI IGIENICI
07	VANO ASCENSORE 1
08	VANO ASCENSORE 2
09	INGRESSO DA PIAZZALE/PARCHEGGIO ESTERNO
10	RAMPA SCALA ALLA PENISOLA 1
11	RAMPA SCALA ALLA PENISOLA 2

GALLERIA HIRPINIA KEY MAP

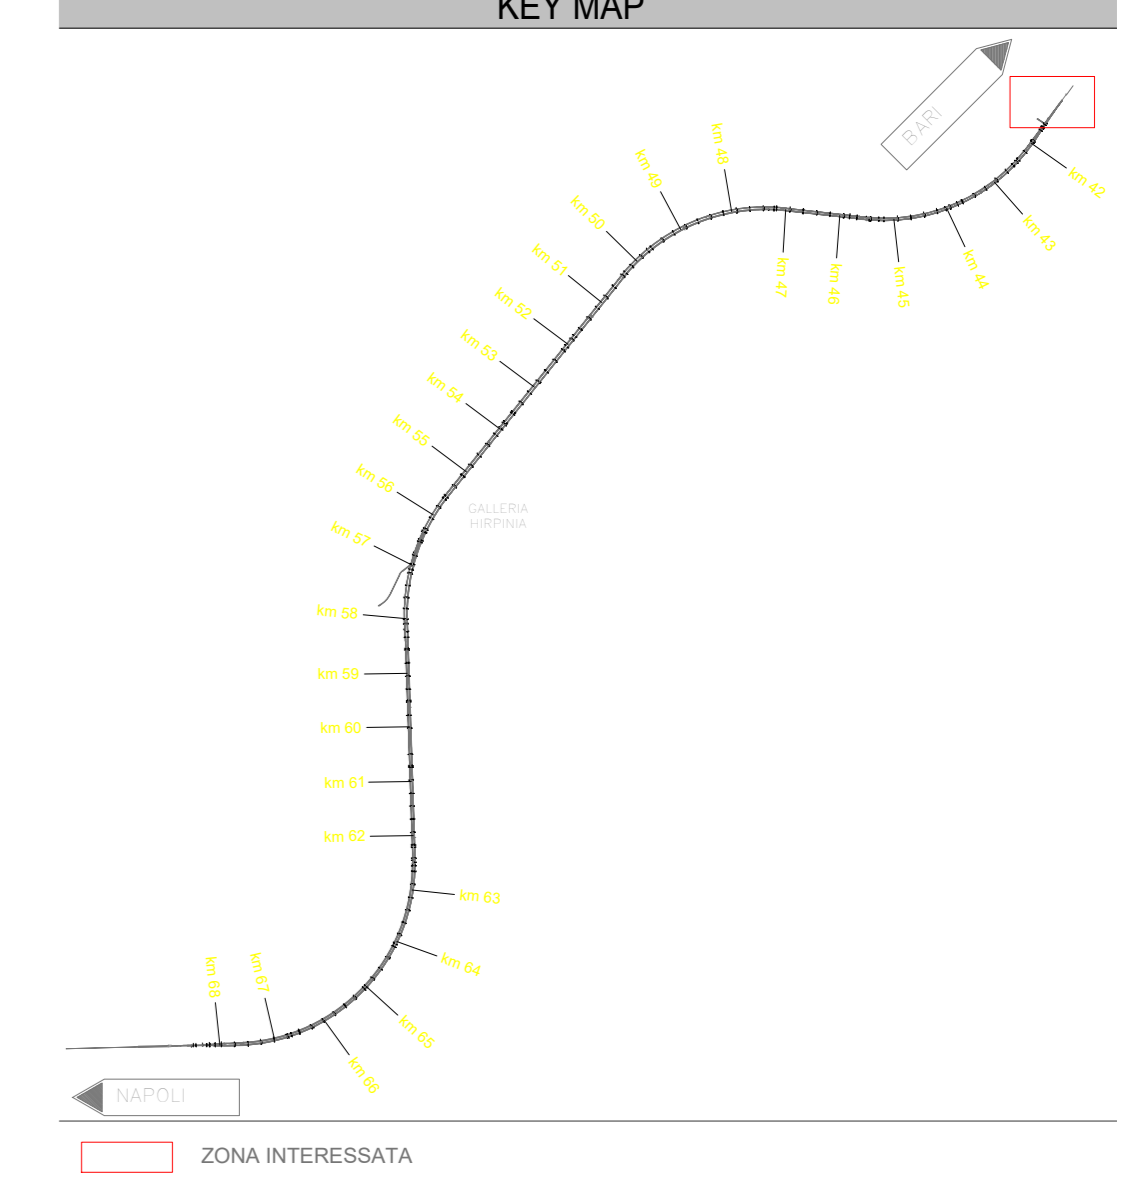

ZONA INTERESSATA

COMMITTENTE:
RFI
GRUPPO FERROVIE DELLO STATO ITALIANE

DIREZIONE LAVORI:
ITALFERR
GRUPPO FERROVIE DELLO STATO ITALIANE

APPALTATORE:
HIRPINIA - ORSARA AV
CONSORZIO:
SOCI:
webuild Italia **PIZZAROTTI**
SINCE 1910

PROGETTAZIONE:
MANDATARIA:
MANDANTI:
ROCK SOUL **NETENGINEERING** **IM** **GT** **ELIOTTI-PER**

PROGETTO ESECUTIVO
ITINERARIO NAPOLI - BARI
RADDOPPIO TRATTA APICE - ORSARA
II LOTTO FUNZIONALE HIRPINIA - ORSARA
IMPIANTO LUCE E FORZA MOTTRICE
IE08 - STAZIONE DI ORSARA

PIANTA CON UBICAZIONE CAVIDOTTI E RIEMPIMENTO CANALIZZAZIONI - PIANO TERRA

APPALTATORE	DIRETTORE DELLA PROGETTAZIONE	PROGETTISTA
Consorzio HIRPINIA - ORSARA AV Il Direttore Tecnico Ing. P. M. Gianvittorio 06/03/20	Il Responsabile integrazione fra le varie prestazioni specialistiche Ing. G. Casarini	NETENGINEERING Ing. V. Moro

COMMESSA	LOTTO	FASE	ENTE	TIPO DOC.	OPERA/DISCIPLINA	PROGR.	REV.	SCALA:
IF3A	02	E	ZZ	PB	LF0800	001	B	1:50

Rev.	Descrizione	Redatto	Data	Verificato	Data	Approvato	Data	Autorizzato Data
A	C.06.00 - Emersione 18kg	N. Di Stefano	06/03/20	C. Piccaro	06/03/20	V. Moro	06/03/20	Ing. S. Eandi
B	C.08.01 - A valle del controsoffitto	N. Di Stefano	06/03/20	C. Piccaro	06/03/20	V. Moro	06/03/20	