TIPICO DI MONTAGGIO CONTATTO MAGNETICO SU PORTA VISTA DALL'INTERNO

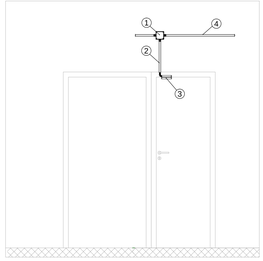

1. SCATOLA DI DERIVAZIONE IN PVC 100x100x50mm
2. TUBO PVC RIGIDO Ø20mm, CONTENIMENTO CAVO SCH-TW SEZIONE 2x1,3mmq
3. CONTATTO MAGNETICO IN ALLUMINIO A DOPPIO BILANCIAMENTO MARCA UNITEK UTKCH02
4. TUBAZIONE DORSALE IN ARRIVO

TIPICO DI MONTAGGIO SIRENA CONTROLLI ACCESSI E ANTINTRUSIONE ESTERNA

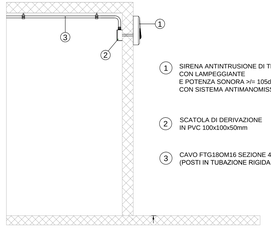

1. SIRENA ANTINTRUSIONE DI TIPO AUTOALIMENTATO CON LAMPEGGIANTE E POTENZA SONORA >= 105dB A 3m CON SISTEMA ANTIMANOMISSIONE.
2. SCATOLA DI DERIVAZIONE IN PVC 100x100x50mm
3. CAVO FTG18OM16 SEZIONE 4x1,5mmq (POSTI IN TUBAZIONE RIGIDA IN PVC Ø20mm)

TIPICO DI MONTAGGIO TASTIERINO NUMERICO PER INSERZIONE ALLARME VISTA DALL'INTERNO

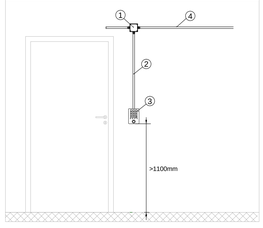

1. SCATOLA DI DERIVAZIONE IN PVC 100x100x50mm
2. TUBO PVC RIGIDO Ø20mm PER CONTENIMENTO CAVO SCH-TW 2x0,50+2x0,75mmq rs485 DEL TASTIERINO NUMERICO
3. TERMINALE CONTROLLO ACCESSI CON LETTORE DI PROSSIMITÀ
4. TUBAZIONE DORSALE IN ARRIVO

TIPICO DI MONTAGGIO RILEVATORE DI PRESENZA DOPPIA TECNOLOGIA

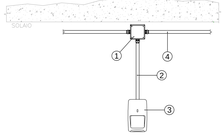

1. SCATOLA DI DERIVAZIONE IN PVC 100x100x50mm
2. CAVO SCH-TW 2x2x0,22+2x0,75mmq (POSTO IN TUBAZIONE RIGIDA IN PVC Ø20mm)
3. RILEVATORE VOLUMETRICO A DOPPIA TECNOLOGIA
4. TUBAZIONE IN ARRIVO DA DORSALE

SCHEMA FUNZIONALE IMPIANTO ANTI-INTRUSIONE

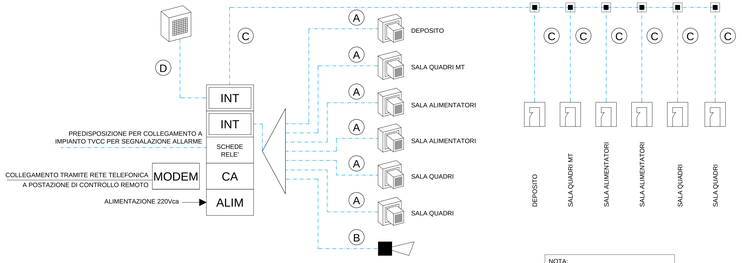

NOTA:
TUTTE LE PORTE DOVRANNO ESSERE DOTATE DI ELETTROSERRATURA CON PULSANTE PER L'APERTURA

LEGENDA IMPIANTO ANTI-INTRUSIONE

- SENSORE VOLUMETRICO
- TASTIERINO NUMERICO
- CA — CENTRALE ANTINTRUSIONE E CONTROLLO ACCESSI
- INT — INTERFACCIA PERIFERICA
- ALIM — ALIMENTATORE 230Vca
- CONTATTO MAGNETICO PORTA
- SIRENA DA ESTERNO AUTOALIMENTATA
- SCATOLA DI DERIVAZIONE
- TUBAZIONI IN PVC RIGIDO PESANTE
- 1Ø20 PVC — CONDUTTURA IN TUBO PROTETTIVO IN PVC Ø20mm, POSATO A SOFFITTO/PARETE
- (A) -COLLEGAMENTO TRA L'INTERFACCIA PERIFERICA ED IL SENSORE VOLUMETRICO, REALIZZATO CON CAVO SCH-TW SEZIONE 2x2x0,22+2x0,75mmq
- (B) -COLLEGAMENTO TRA L'INTERFACCIA PERIFERICA E LA SIRENA AUTOALIMENTATA REALIZZATO IN CAVO TIPO FTG18OM16 SEZIONE 4x1,5mmq
- (C) -COLLEGAMENTO LINEA BUS IN CAVO TWISTATO SEZIONE 2x1,3mmq
- (D) -COLLEGAMENTO TRA L'INTERFACCIA PERIFERICA ED IL TASTIERINO NUMERICO, REALIZZATO CON CAVO SCH-TW SEZIONE 2x0,50+2x0,75mmq

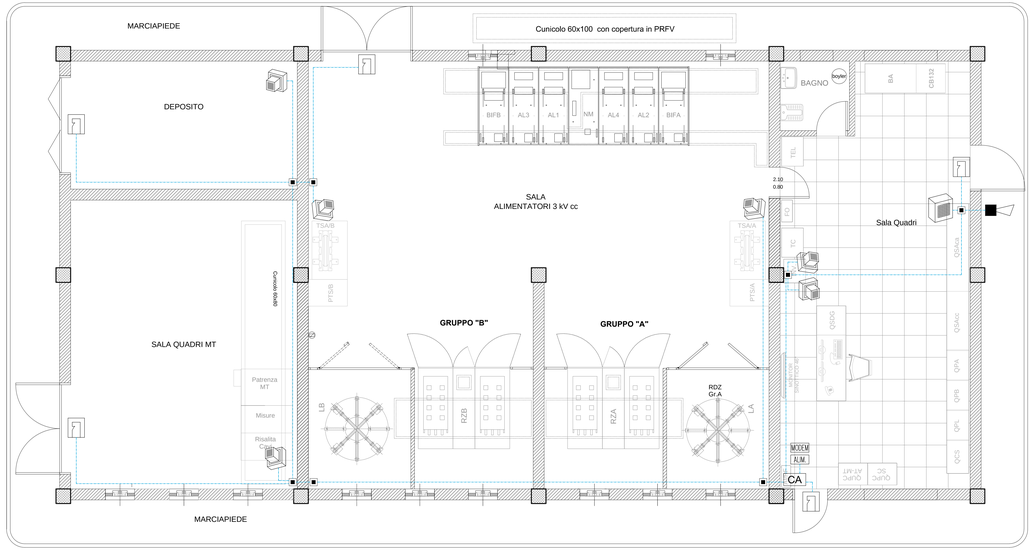

DOCUMENTI DI RIFERIMENTO	
CODICE	ELABORATO
IF3A02EZZPBFA0100004	SSE Ariano - Fabbricato di SSE / Disposizione apparecchiature (Layout)

COMMITTENTE:

RFI RETE FERROVIARIA ITALIANA
GRUPPO FERROVIE DELLO STATO ITALIANE

DIREZIONE LAVORI:

ITALFERR
GRUPPO FERROVIE DELLO STATO ITALIANE

APPALTATORE:
CONSORZIO:
ORSARA - BOVINO AV

SOCI:
webuild italia
PIZZAROTTI

PROGETTAZIONE:
MANDATARIA:
ROCKSOIL S.p.A.

MANDANTI:
NET ENGINEERING
PINI GLS
GCF
ELETTRO-PRO
TUNNEL CONSULT

PROGETTO ESECUTIVO

ITINERARIO NAPOLI - BARI
RADDOPPIO TRATTA ORSARA - BOVINO

SE00 - SOTTOSTAZIONI ELETTRICHE

SE01 - SSE ARIANO
FABBRICATO SSE IMPIANTI
IMPIANTO ANTINTRUSIONE

APPALTATORE	DIRETTORE DELLA PROGETTAZIONE	PROGETTISTA
Consorzio ORSARA - BOVINO AV Il Direttore Tecnico Ing. P. M. Gianvecchio 08/06/2022	Il Responsabile integrazione fra le varie prestazioni specialistiche Ing. G. Cassani	GCF Ing. M. De Leo

COMMESSA	LOTTO	FASE	ENTE	TIPO DOC.	OPERA/DISCIPLINA	PROGR.	REV.	SCALA:
IF3A	02	E	ZZ	PB	SE0100	008	B	1:50

Rev.	Descrizione	Redatto	Data	Verificato	Data	Approvato	Data	Autorizzato Data
A	C 08.00 - Emissione 180gg	E. Pezza	08/02/2022	R. Stella	08/02/2022	M Simeone	08/02/2022	Ing. M. Simeone
B	C 08.01 - A valle dell'ottenimento	E. Pezza	08/06/2022	R. Stella	08/06/2022	M. Simeone	08/06/2022	08/06/2022

File: IF3A02EZZPBSE0100008B.dwg

n.Elab.: