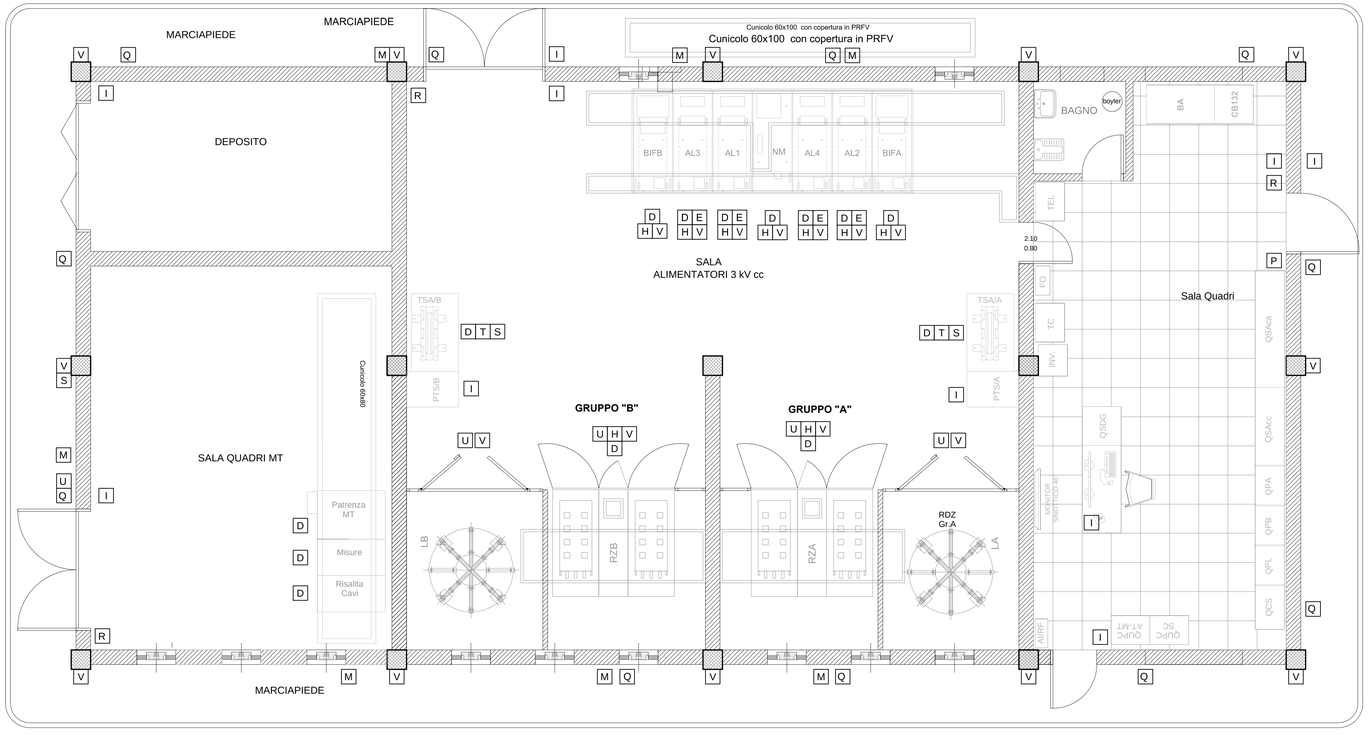

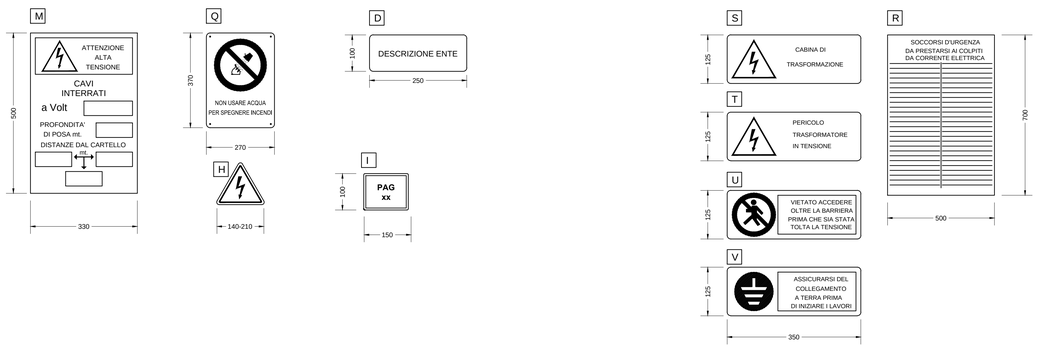

LEGENDA ATTACCHI C.TO - C.TO		Q.tà
M	ATTACCO A MANIGLIA PER DISPOSITIVO DI MESSA A TERRA (PIATTO DI RAME 50x8mm.)	2
S	ATTACCO DI C.TO-C.TO TIPO A SFERA Ø25mm.	2

LEGENDA TARGHE E CARTELLI			Q.tà
D	DESCRIZIONE ENTE O REPARTO	(TARGA)	14
E	NUMERO ALIMENTATORE/SEZIONATORE/RELE' VOLTMETRICO	(TARGA)	4
H	PERICOLO	(CARTELLO)	9
M	SEGNALAZIONE CAVI M.T.	(CARTELLO)	7
Q	NON USARE ACQUA PER SPEGNERE INCENDI	(CARTELLO)	11
R	SOCCORSO D'EMERGENZA	(CARTELLO)	3
S	CABINA DI TRASFORMAZIONE	(CARTELLO)	3
T	PERICOLO TRASFORMATORI IN TENSIONE	(CARTELLO)	2
U	VIETATO ENTRARE	(CARTELLO)	4
V	COLLEGAMENTO DI TERRA	(CARTELLO)	19
I	IDENTIFICATIVO P.A.G.	(CARTELLO)	10
P	PIANO EVACUAZIONE IN CASO DI INCENDIO	(CARTELLO)	1

DOCUMENTI DI RIFERIMENTO	
CODICE	ELABORATO
IF1V02D18PBSE0100001	SSE Ariano - Fabbricato di SSE / Disposizione apparecchiature (Layout)
IF1V02D18PBSE0100004	SSE Ariano - Fabbricato di SSE / Canalizzazione e posizionamento basamenti

COMMITTENTE:

RFI RETE FERROVIARIA ITALIANA
GRUPPO FERROVIE DELLO STATO ITALIANE

DIREZIONE LAVORI:

ITALFERR
GRUPPO FERROVIE DELLO STATO ITALIANE

APPALTATORE:
CONSORZIO:
ORSARA - BOVINO AV

SOCI:
webuild Italia
PIZZAROTTI SINCE 1910

PROGETTAZIONE:
MANDATARIA:
ROCKSOIL S.p.A.

MANDANTI:
NET ENGINEERING
PINI ITALIA
GCF
ELETTRO-PER
TUNNEL CONSULT

PROGETTO ESECUTIVO

ITINERARIO NAPOLI - BARI
RADDOPPIO TRATTA ORSARA - BOVINO

SE00 - SOTTOSTAZIONI ELETTRICHE

SE01 - SSE ARIANO
FABBRICATO SSE IMPIANTI
POSIZIONE TARGHE E ATTACCHI C.TO C.TO

APPALTATORE	DIRETTORE DELLA PROGETTAZIONE	PROGETTISTA
Consorzio ORSARA - BOVINO AV Il Direttore Tecnico Ing. P. M. Gianvecchio 08/06/2022	Il Responsabile integrazione fra le varie prestazioni specialistiche Ing. G. Cassani	GCF Ing. M. De Leo

COMMESSA	LOTTO	FASE	ENTE	TIPO DOC.	OPERA/DISCIPLINA	PROGR.	REV.	SCALA:
IF3A	02	E	ZZ	PB	SE0100	010	B	1:50

Rev.	Descrizione	Redatto	Data	Verificato	Data	Approvato	Data	Autorizzato Data
A	C 08.00 - Emissione 180gg	E. Pezza	08/02/2022	R. Stella	08/02/2022	M Simeone	08/02/2022	Ing. M. Simeone
B	C 08.01 - A valle del contraddittorio	E. Pezza	09/06/2022	R. Stella	09/06/2022	M. Simeone	09/06/2022	09/06/2022

File: IF3A02EZZPBSE0100010B.dwg

n.Elab.: