



PIANTA DISPOSIZIONE APPARECCHIATURE TLC FA01A  
1:50

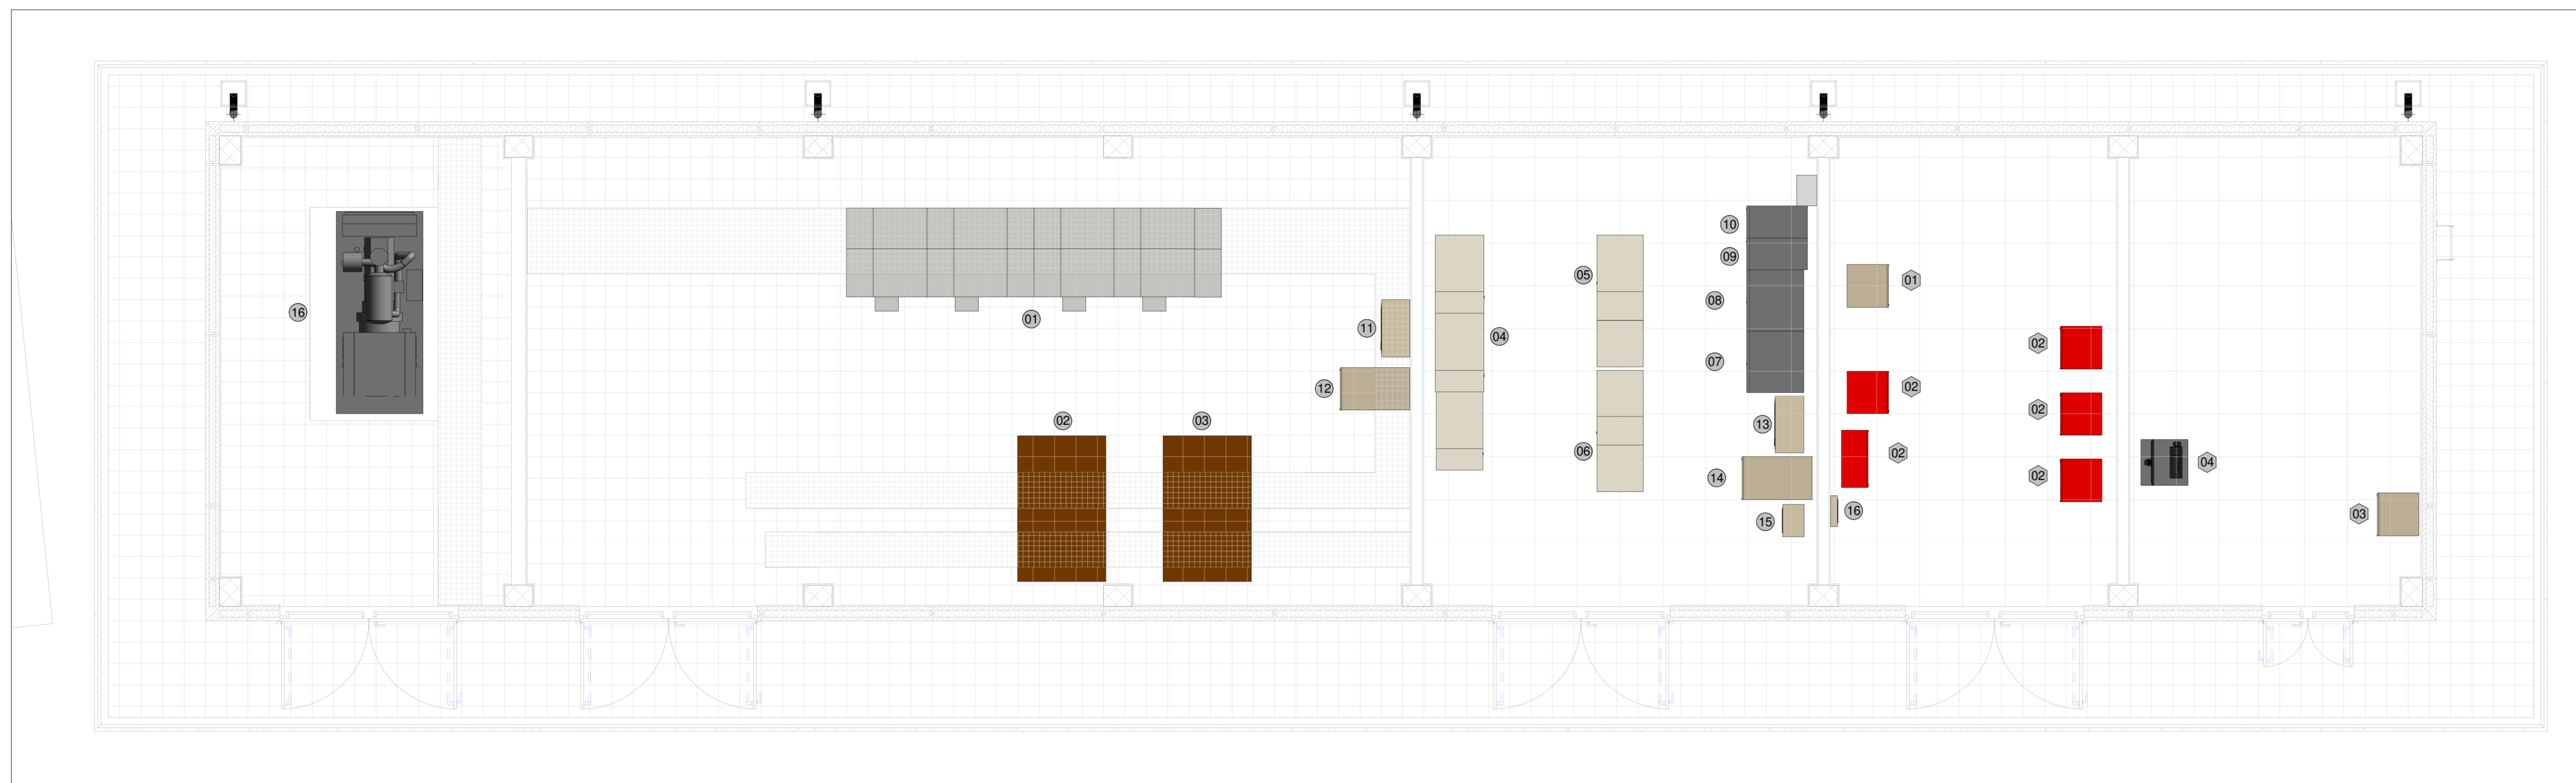

KEY MAP FA01A


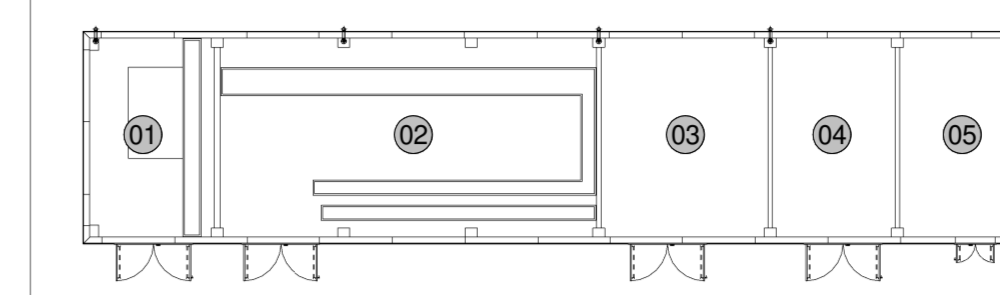


01	LOCALE GE
02	LOCALE MT
03	LOCALE BT
04	LOCALE TLC
05	LOCALE GESTIONE EMERGENZE

LEGENDA APPARECCHIATURE

01	QUADRO ELETTRICO MT GMT/FA01
02	TRASFORMATORE 1 MT/BT - 630kVA - 200.4 kV
03	TRASFORMATORE 2 MT/BT - 630kVA - 200.4 kV
04	QUADRO GENERALE DI BASSA TENSIONE (SEZIONE NORMALE)
05	QUADRO GENERALE DI BASSA TENSIONE (SEZIONE PREFERENZIALE)
06	QUADRO GENERALE DI BASSA TENSIONE (SEZIONE NO BREAK)
07	BATTERIE UPS (AUTONOMIA 120 min)
08	BATTERIE UPS (AUTONOMIA 120 min)
09	UPS RIDONDATO DA 30kVA
10	UPS RIDONDATO DA 30kVA
11	QUADRO LCA (UNITA' CENTRALE DI AUTOMAZIONE) MT
12	ARMADIO FRONT END LFM MT
13	QUADRO LCA (UNITA' CENTRALE DI AUTOMAZIONE) BT
14	ARMADIO FRONT END LFM BT
15	QUADRO ELETTRICO DI RIFASAMENTO (QRIF)
16	QUADRO ALLOGGIAMENTO DISPOSITIVI SECURITY
17	GRUPPO ELETTROGENO DA 160kVA
18	RACK DATI N.1
19	ARMADI OGGETTO DI ALTRO APPALTO (TECNOLOGICO)
20	RACK TVCC (NON OGGETTO DEGLI IMPIANTI TLC)
21	CLIENT SPV1

PARTICOLARE PIANA DISPOSIZIONE APPARECCHIATURE TLC FA01A  
1:50

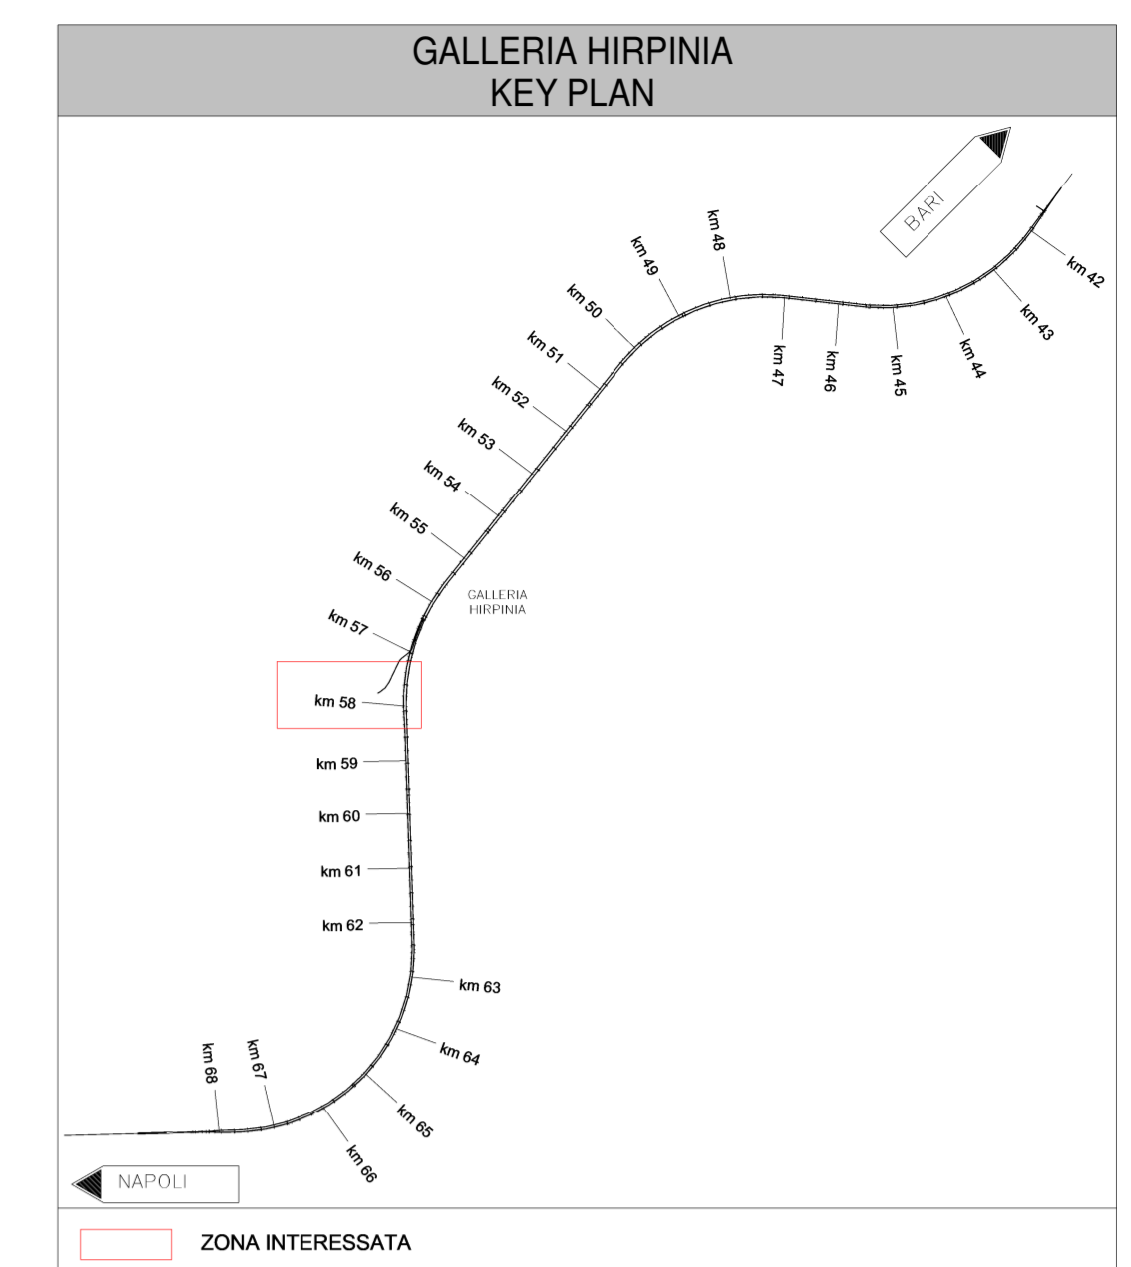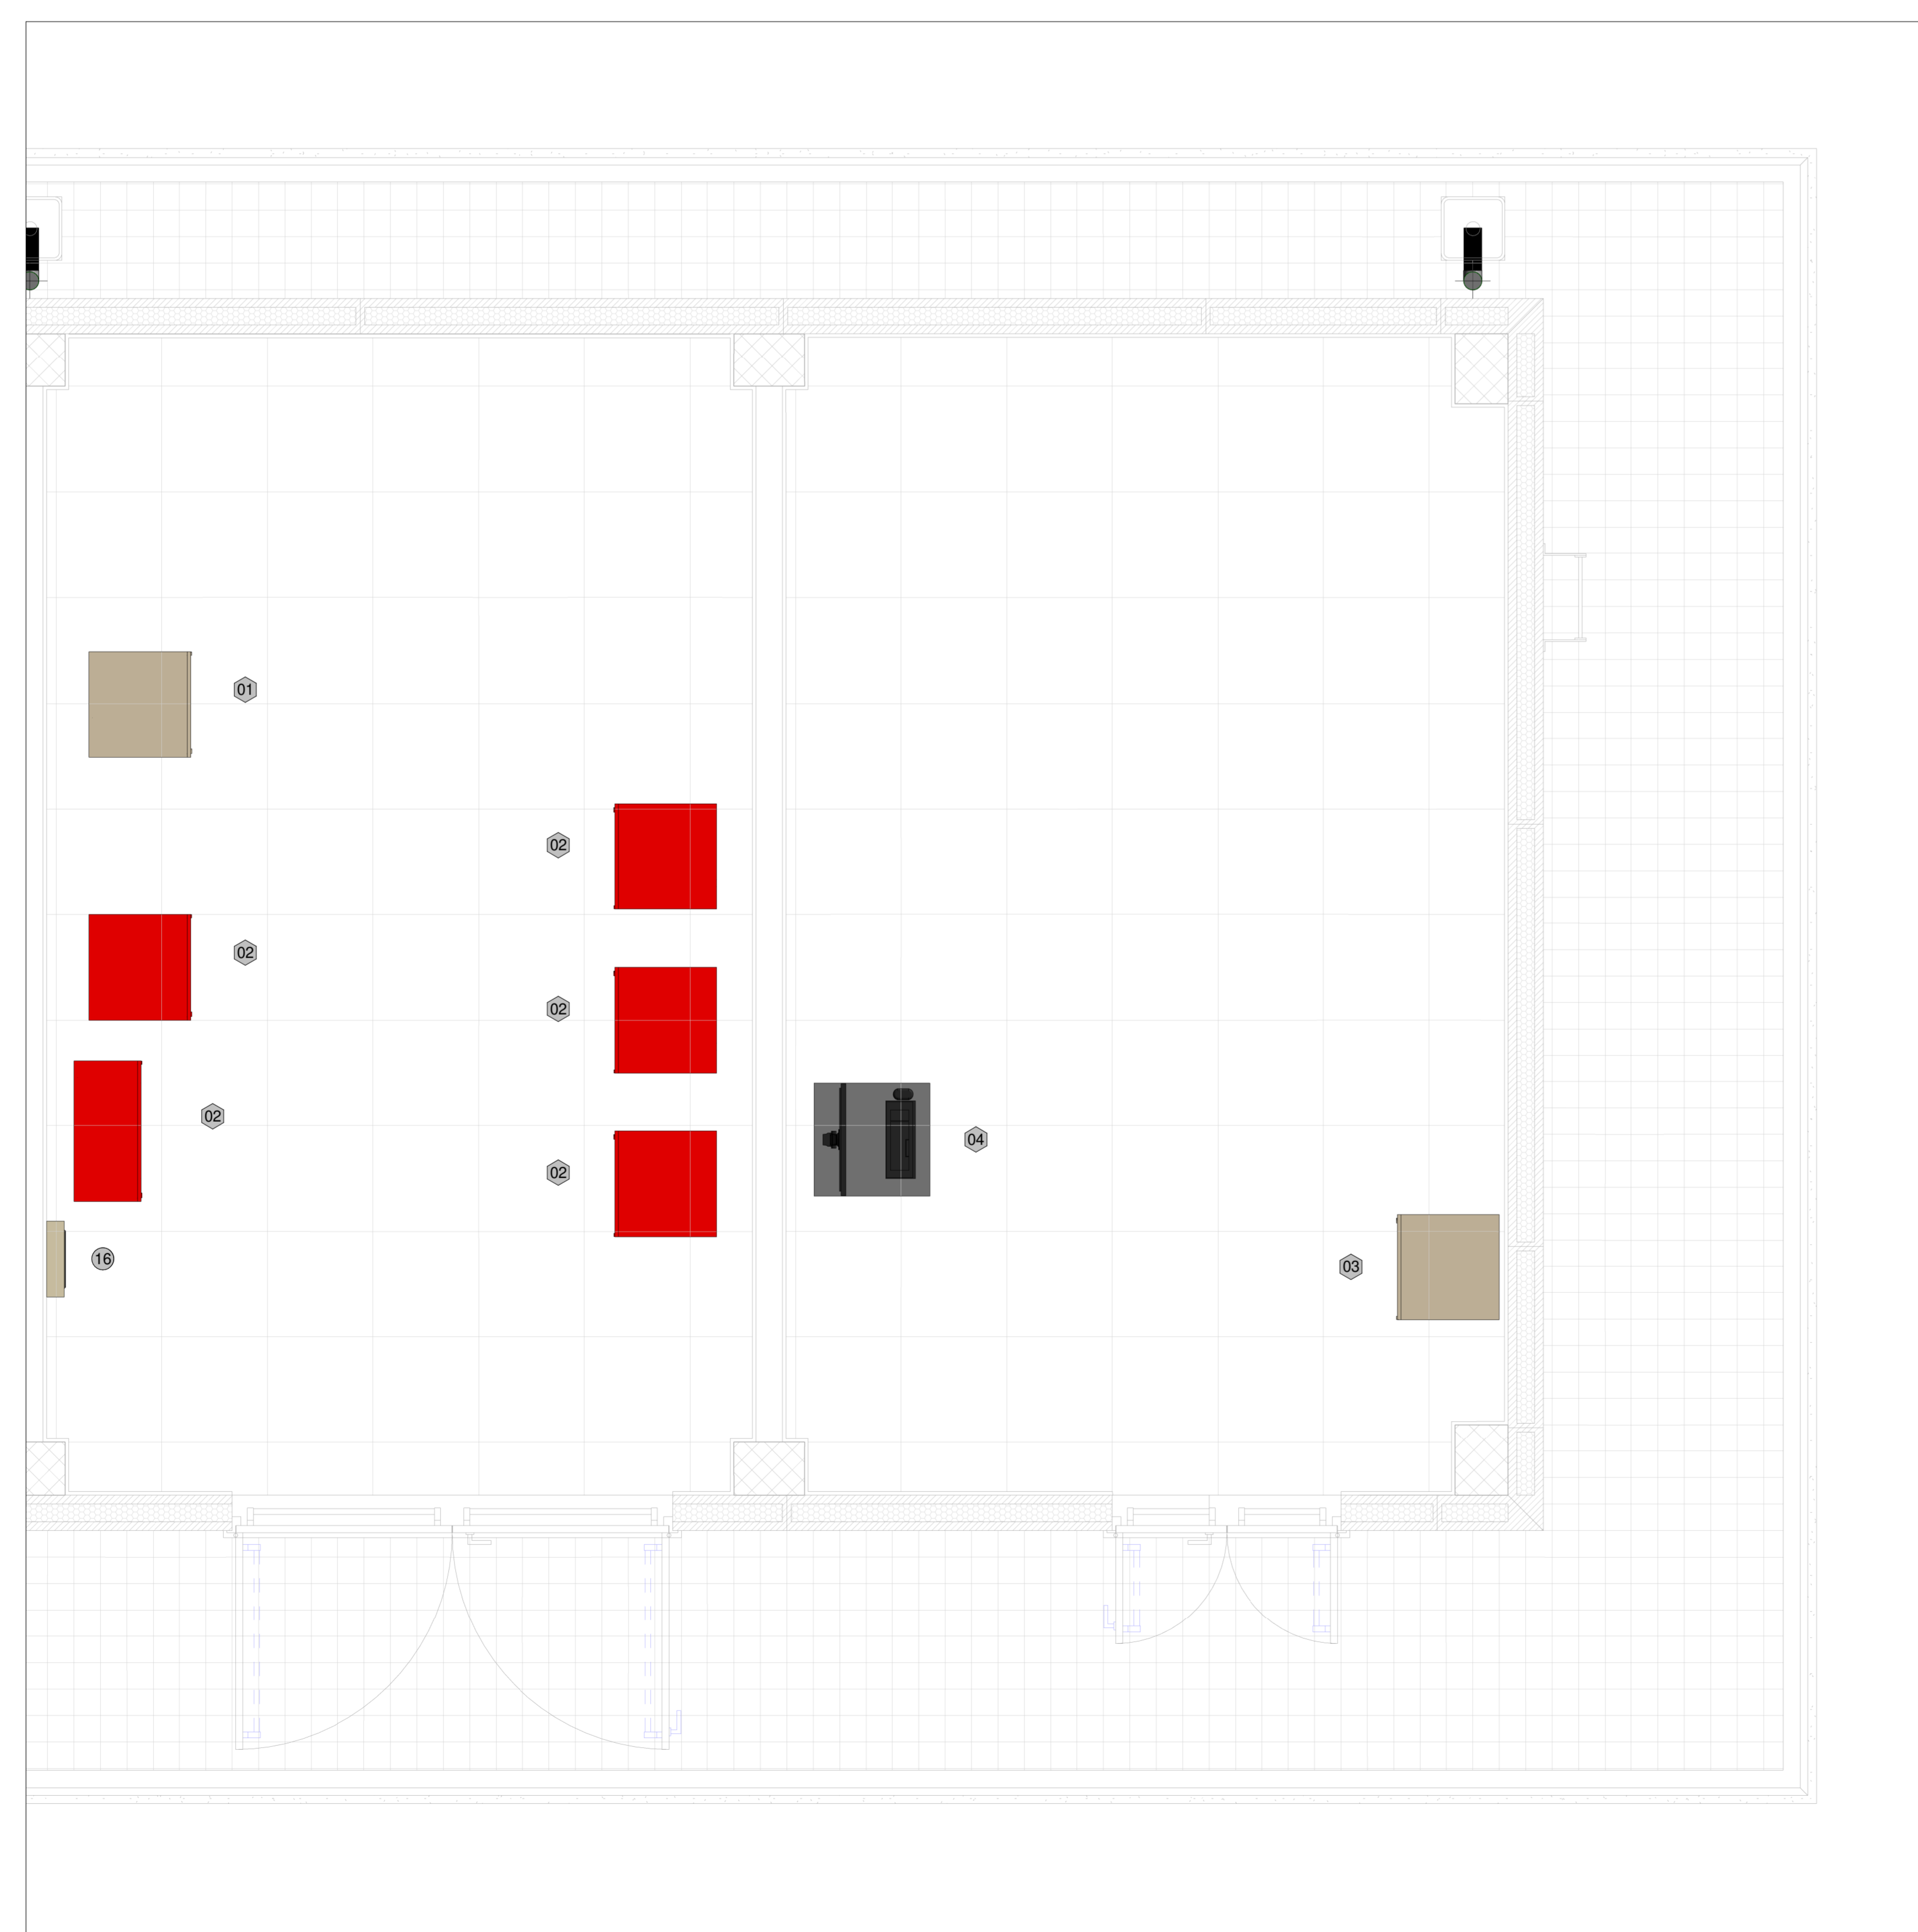

COMMITTENTE:  
**RFI**  
RETE FERROVIARIA ITALIANA  
GRUPPO FERROVIE DELLO STATO ITALIANE

DIREZIONE LAVORI:  
**ITALFERR**  
GRUPPO FERROVIE DELLO STATO ITALIANE

APPALTATORE:  
HIRPINIA - ORSARA AV  
CONSORZIO:  
**webuild**  
Italia  
SOCI:  
**PIZZAROTTI**  
1962 1916

PROGETTAZIONE:  
MANDATARIA:  
**ROCKSOUL**  
MANDANTE:  
**NET** ENGINEERING  
**PINI**  
**GCF**  
ELETTRI-PER

**PROGETTO ESECUTIVO**  
**ITINERARIO NAPOLI - BARI**  
**RADDOPPIO TRATTA APICE - ORSARA**  
**IL LOTTO FUNZIONALE HIRPINIA - ORSARA**  
TELECOMUNICAZIONI  
GALLERIA HIRPINIA

LAYOUT LOCALI ED ARMADI TLC FABBRICATO FINESTRA DI EMERGENZA  
APPALTATORE: DIRETTORE DELLA PROGETTAZIONE: PROGETTISTA:  
Consorzio HIRPINIA - ORSARA AV Il Responsabile integrazione tra le varie  
Il Direttore Tecnico previsioni specialistiche  
Ing. P. M. Gianvecchio Ing. G. Cassani  
Ing. V. Moro  
**NET** ENGINEERING

COMMESSA	LOTTO	FASE	ENTE	TIPO DOC.	OPERA/DISCIPLINA	PROGR.	REV.	SCALA:
IF3A	02	EZZ	PB	SV0100	002	B		1:50

Rev.	Descrizione	Redatto	Data	Verificato	Data	Approvato	Data	Autorizzato	Data
A	C.08.01 - Cassone 16kg	N. Di Stefano	08/03/2022	C. Piccolo	08/03/2022	V. Moro	08/03/2022	Ing. S. Gandi	
B	C.08.01 - A valle del cassone 16kg	N. Di Stefano	08/03/2022	C. Piccolo	08/03/2022	V. Moro	08/03/2022		