




PIANTA SPICCATO DELLA FONDAZIONE  
(SCALA 1 : 50)

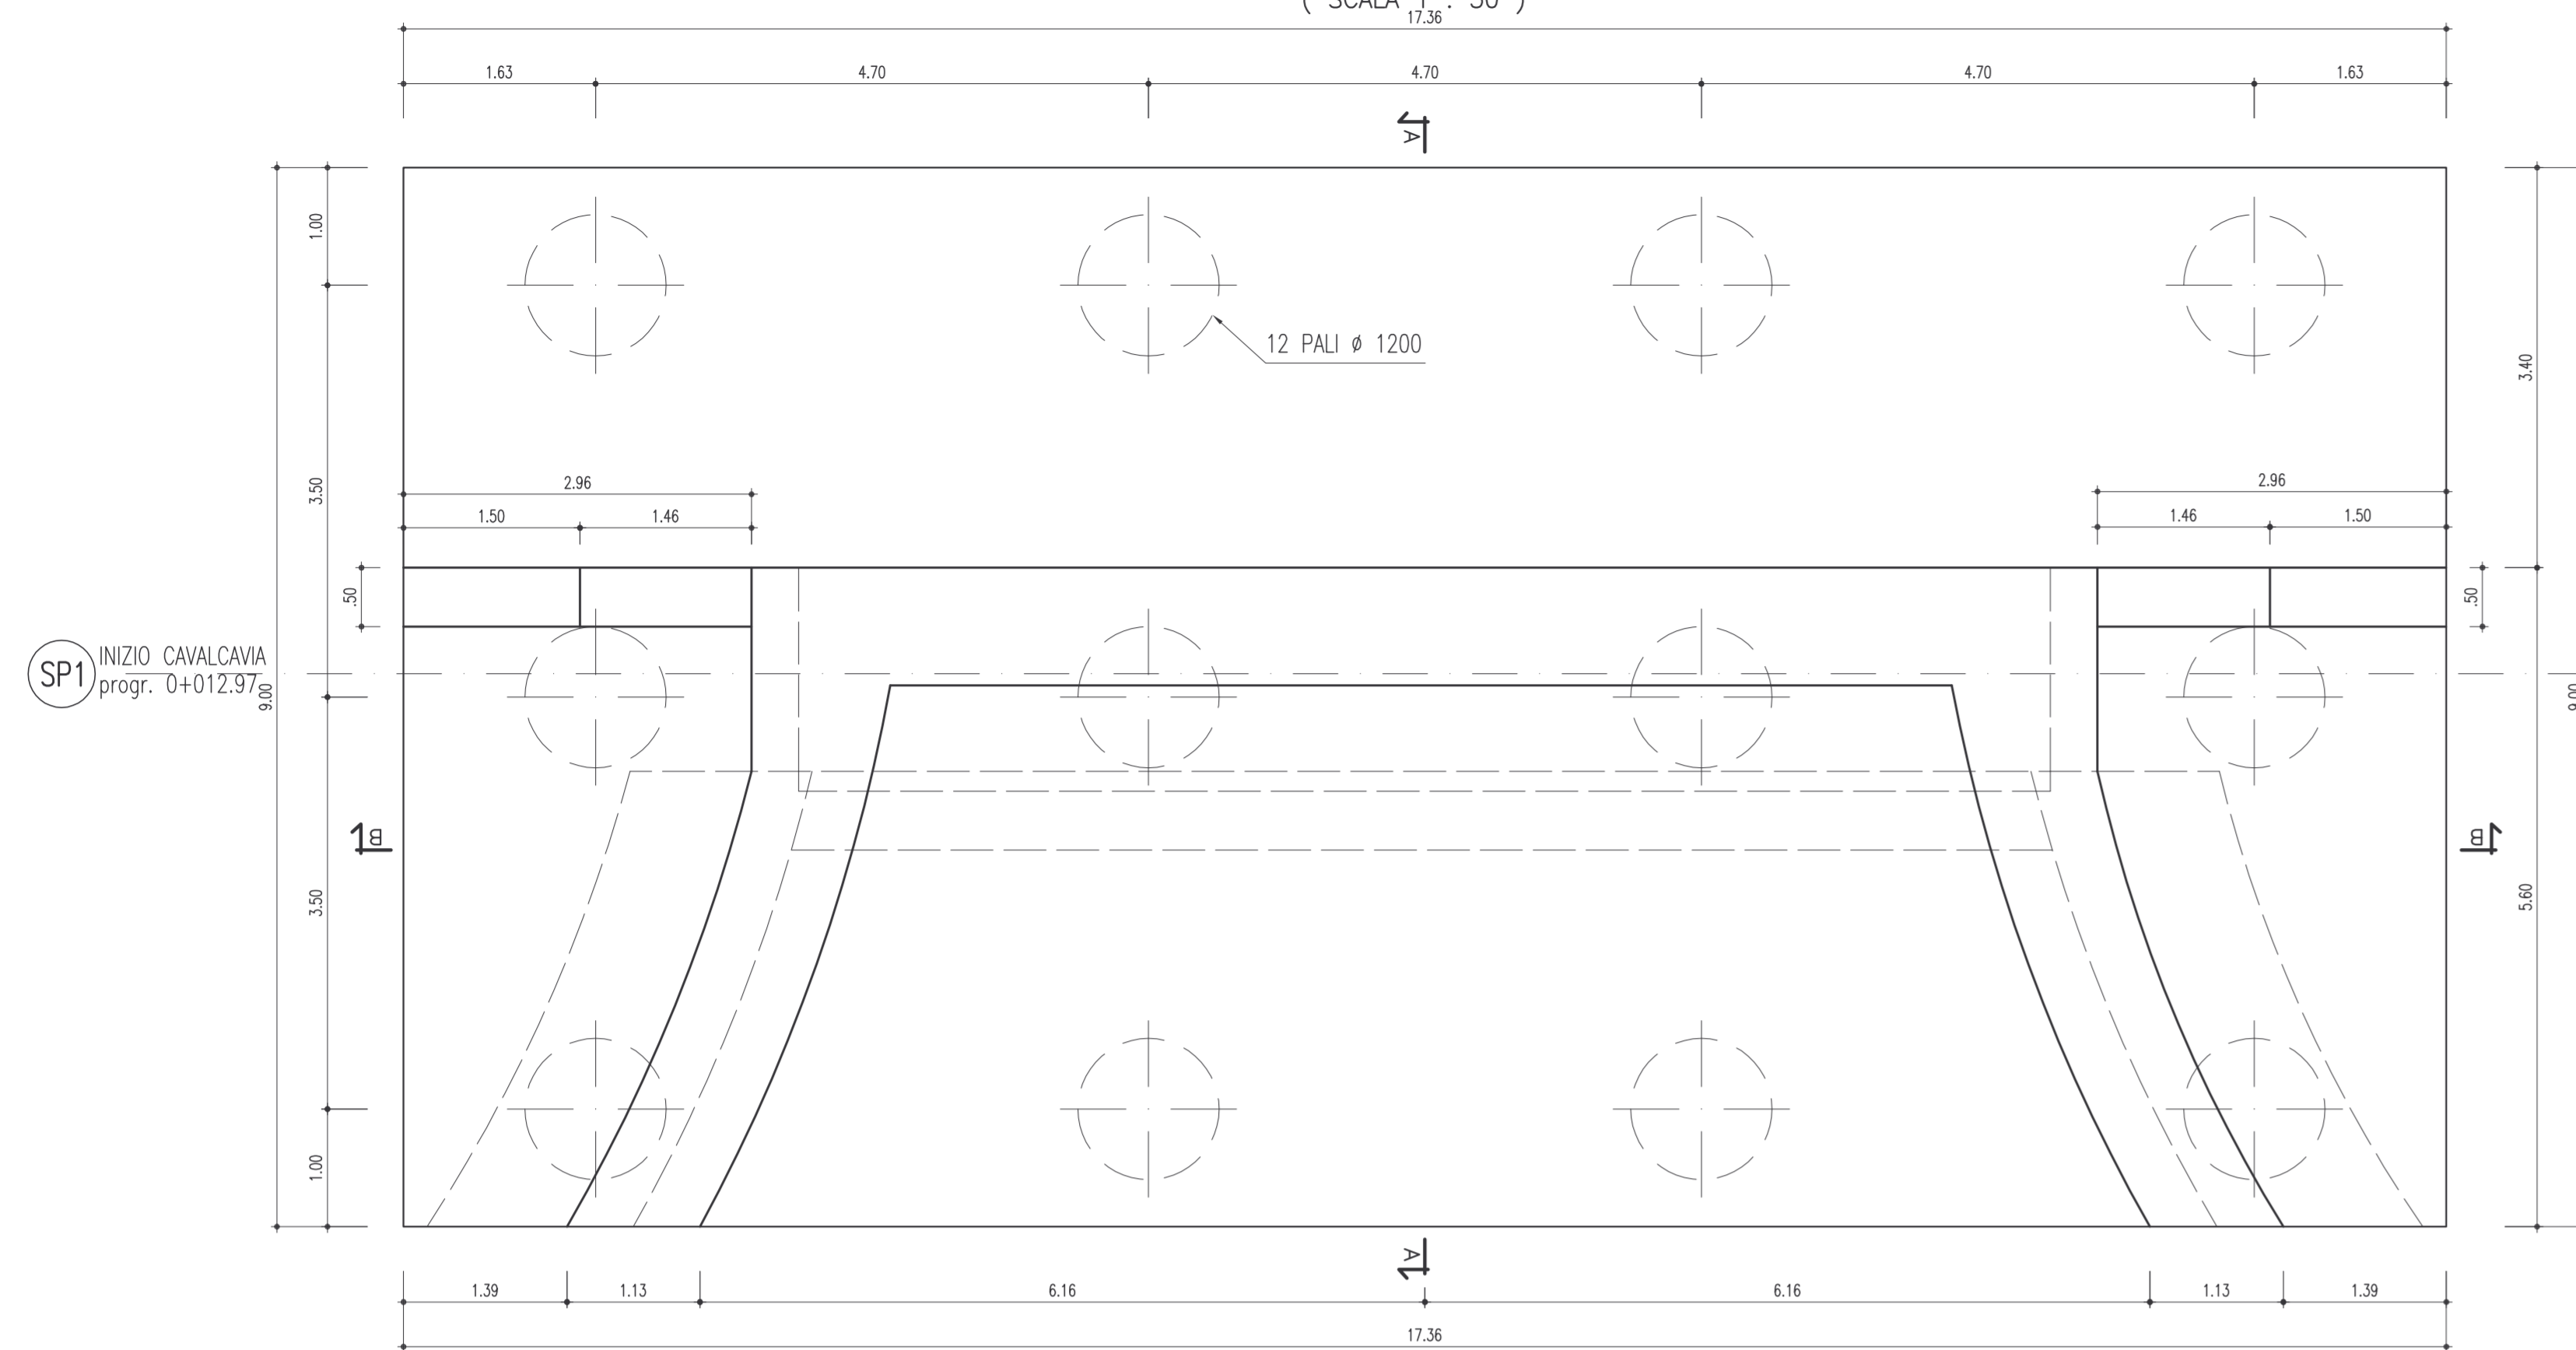


VISTA DALL'ALTO  
(SCALA 1 : 50)

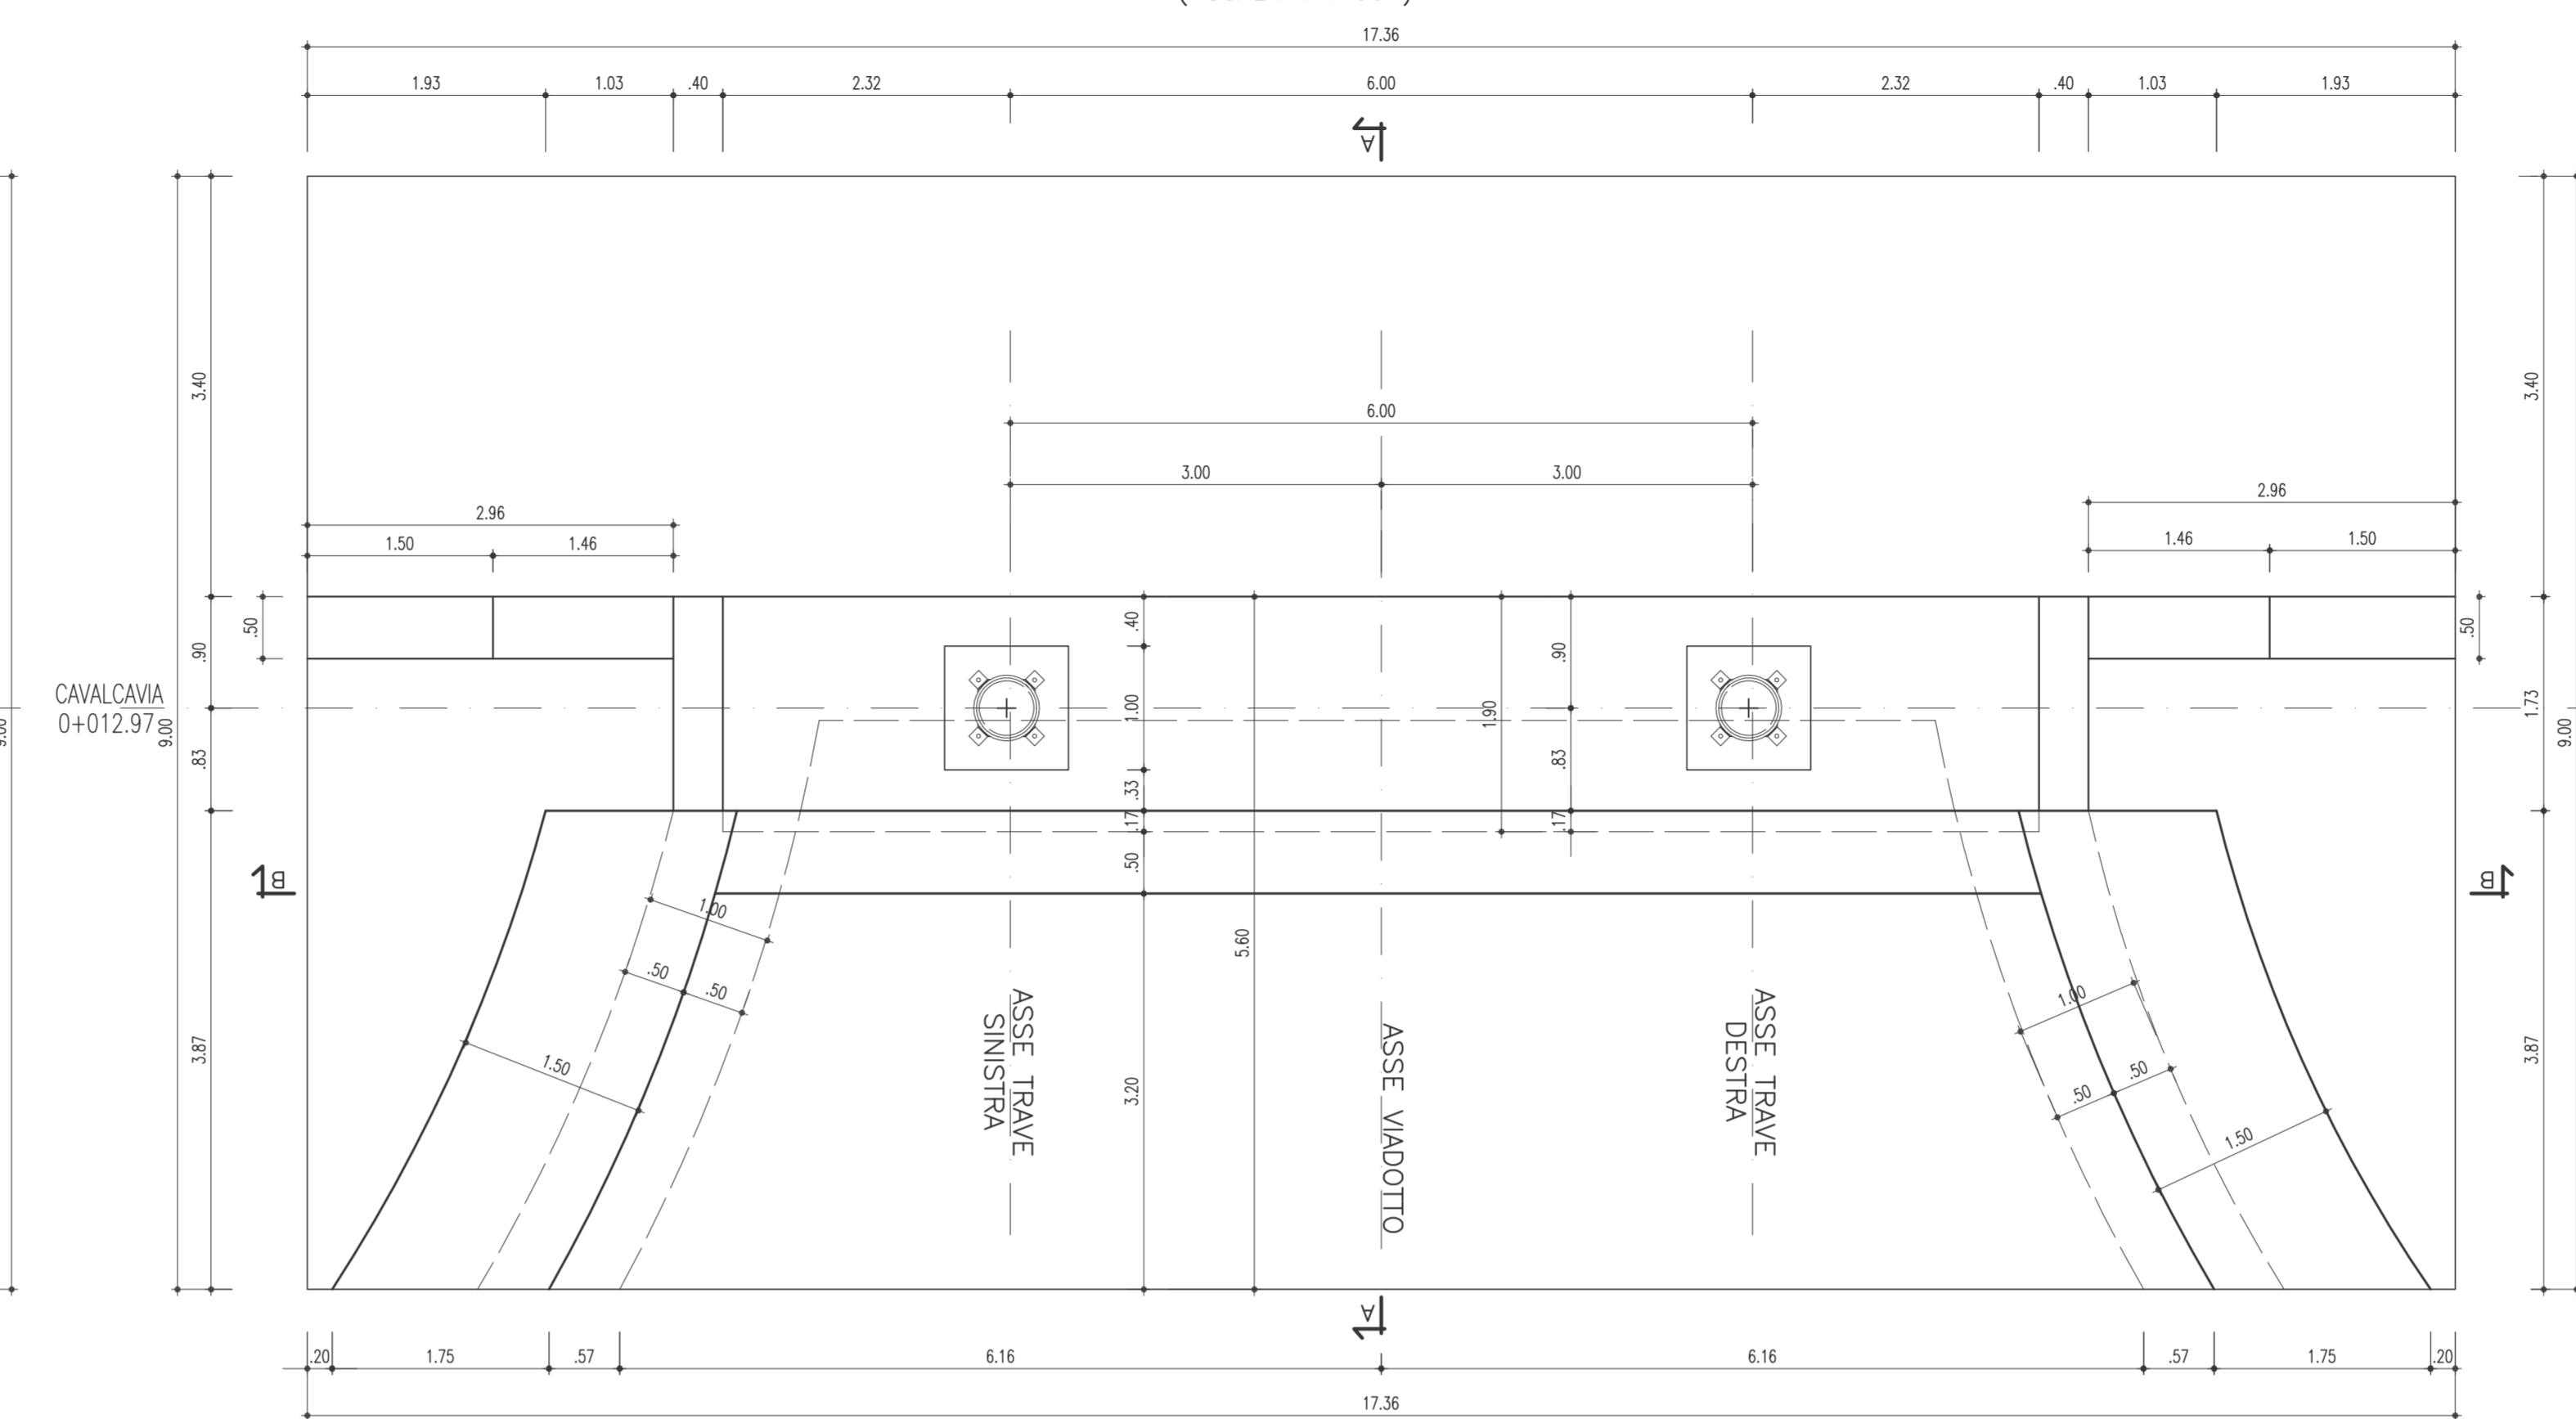


PARTICOLARE TRANSIZIONE SPALLA-RILEVATO

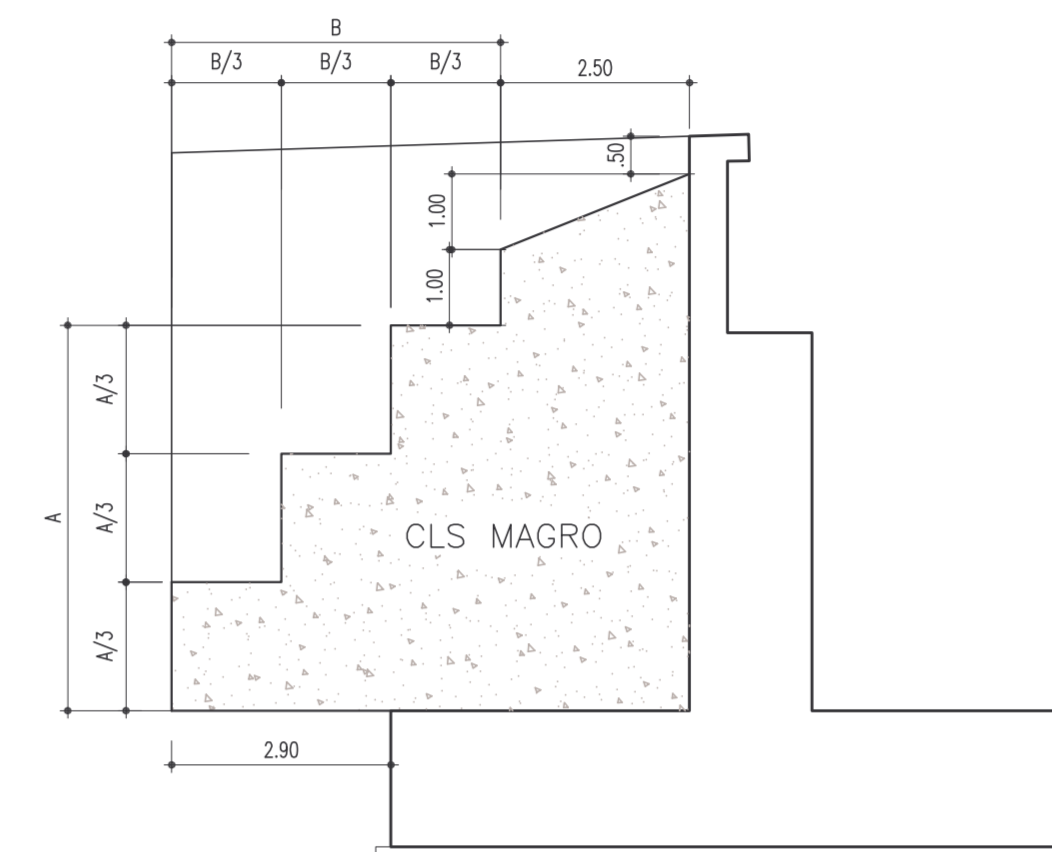

SEZIONE B-B  
(SCALA 1 : 50)

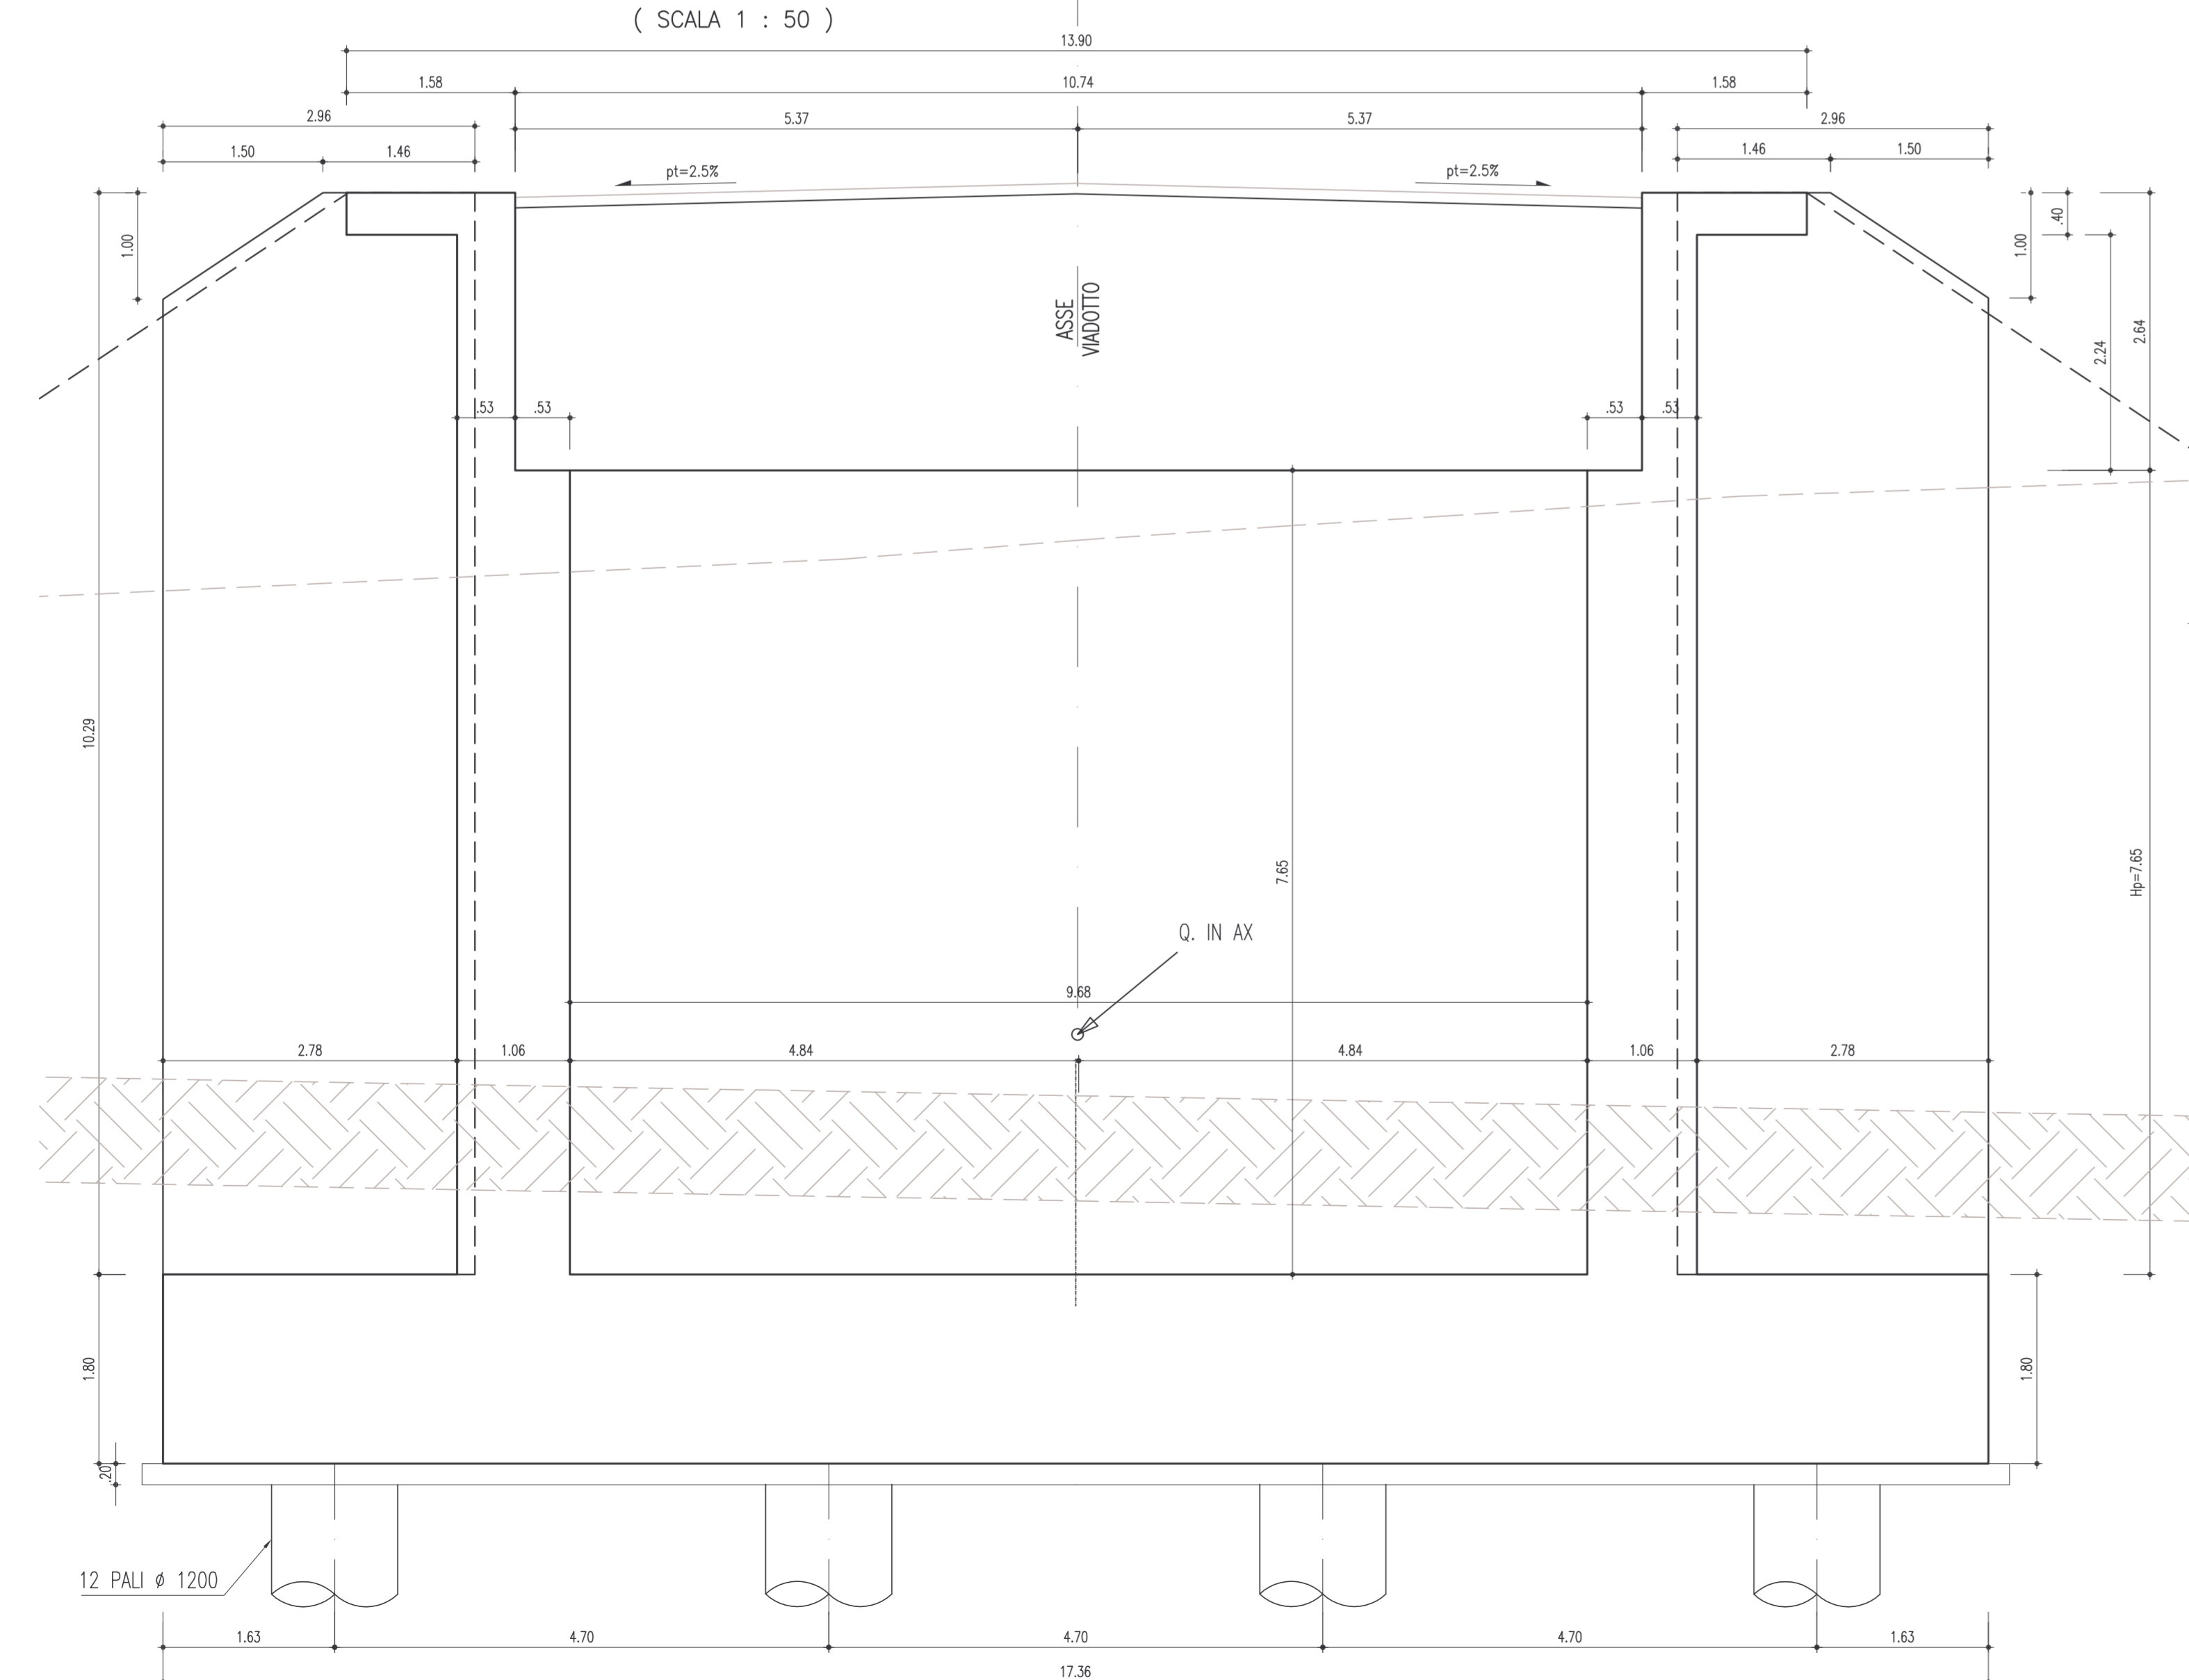

SEZIONE A-A  
(SCALA 1 : 50)

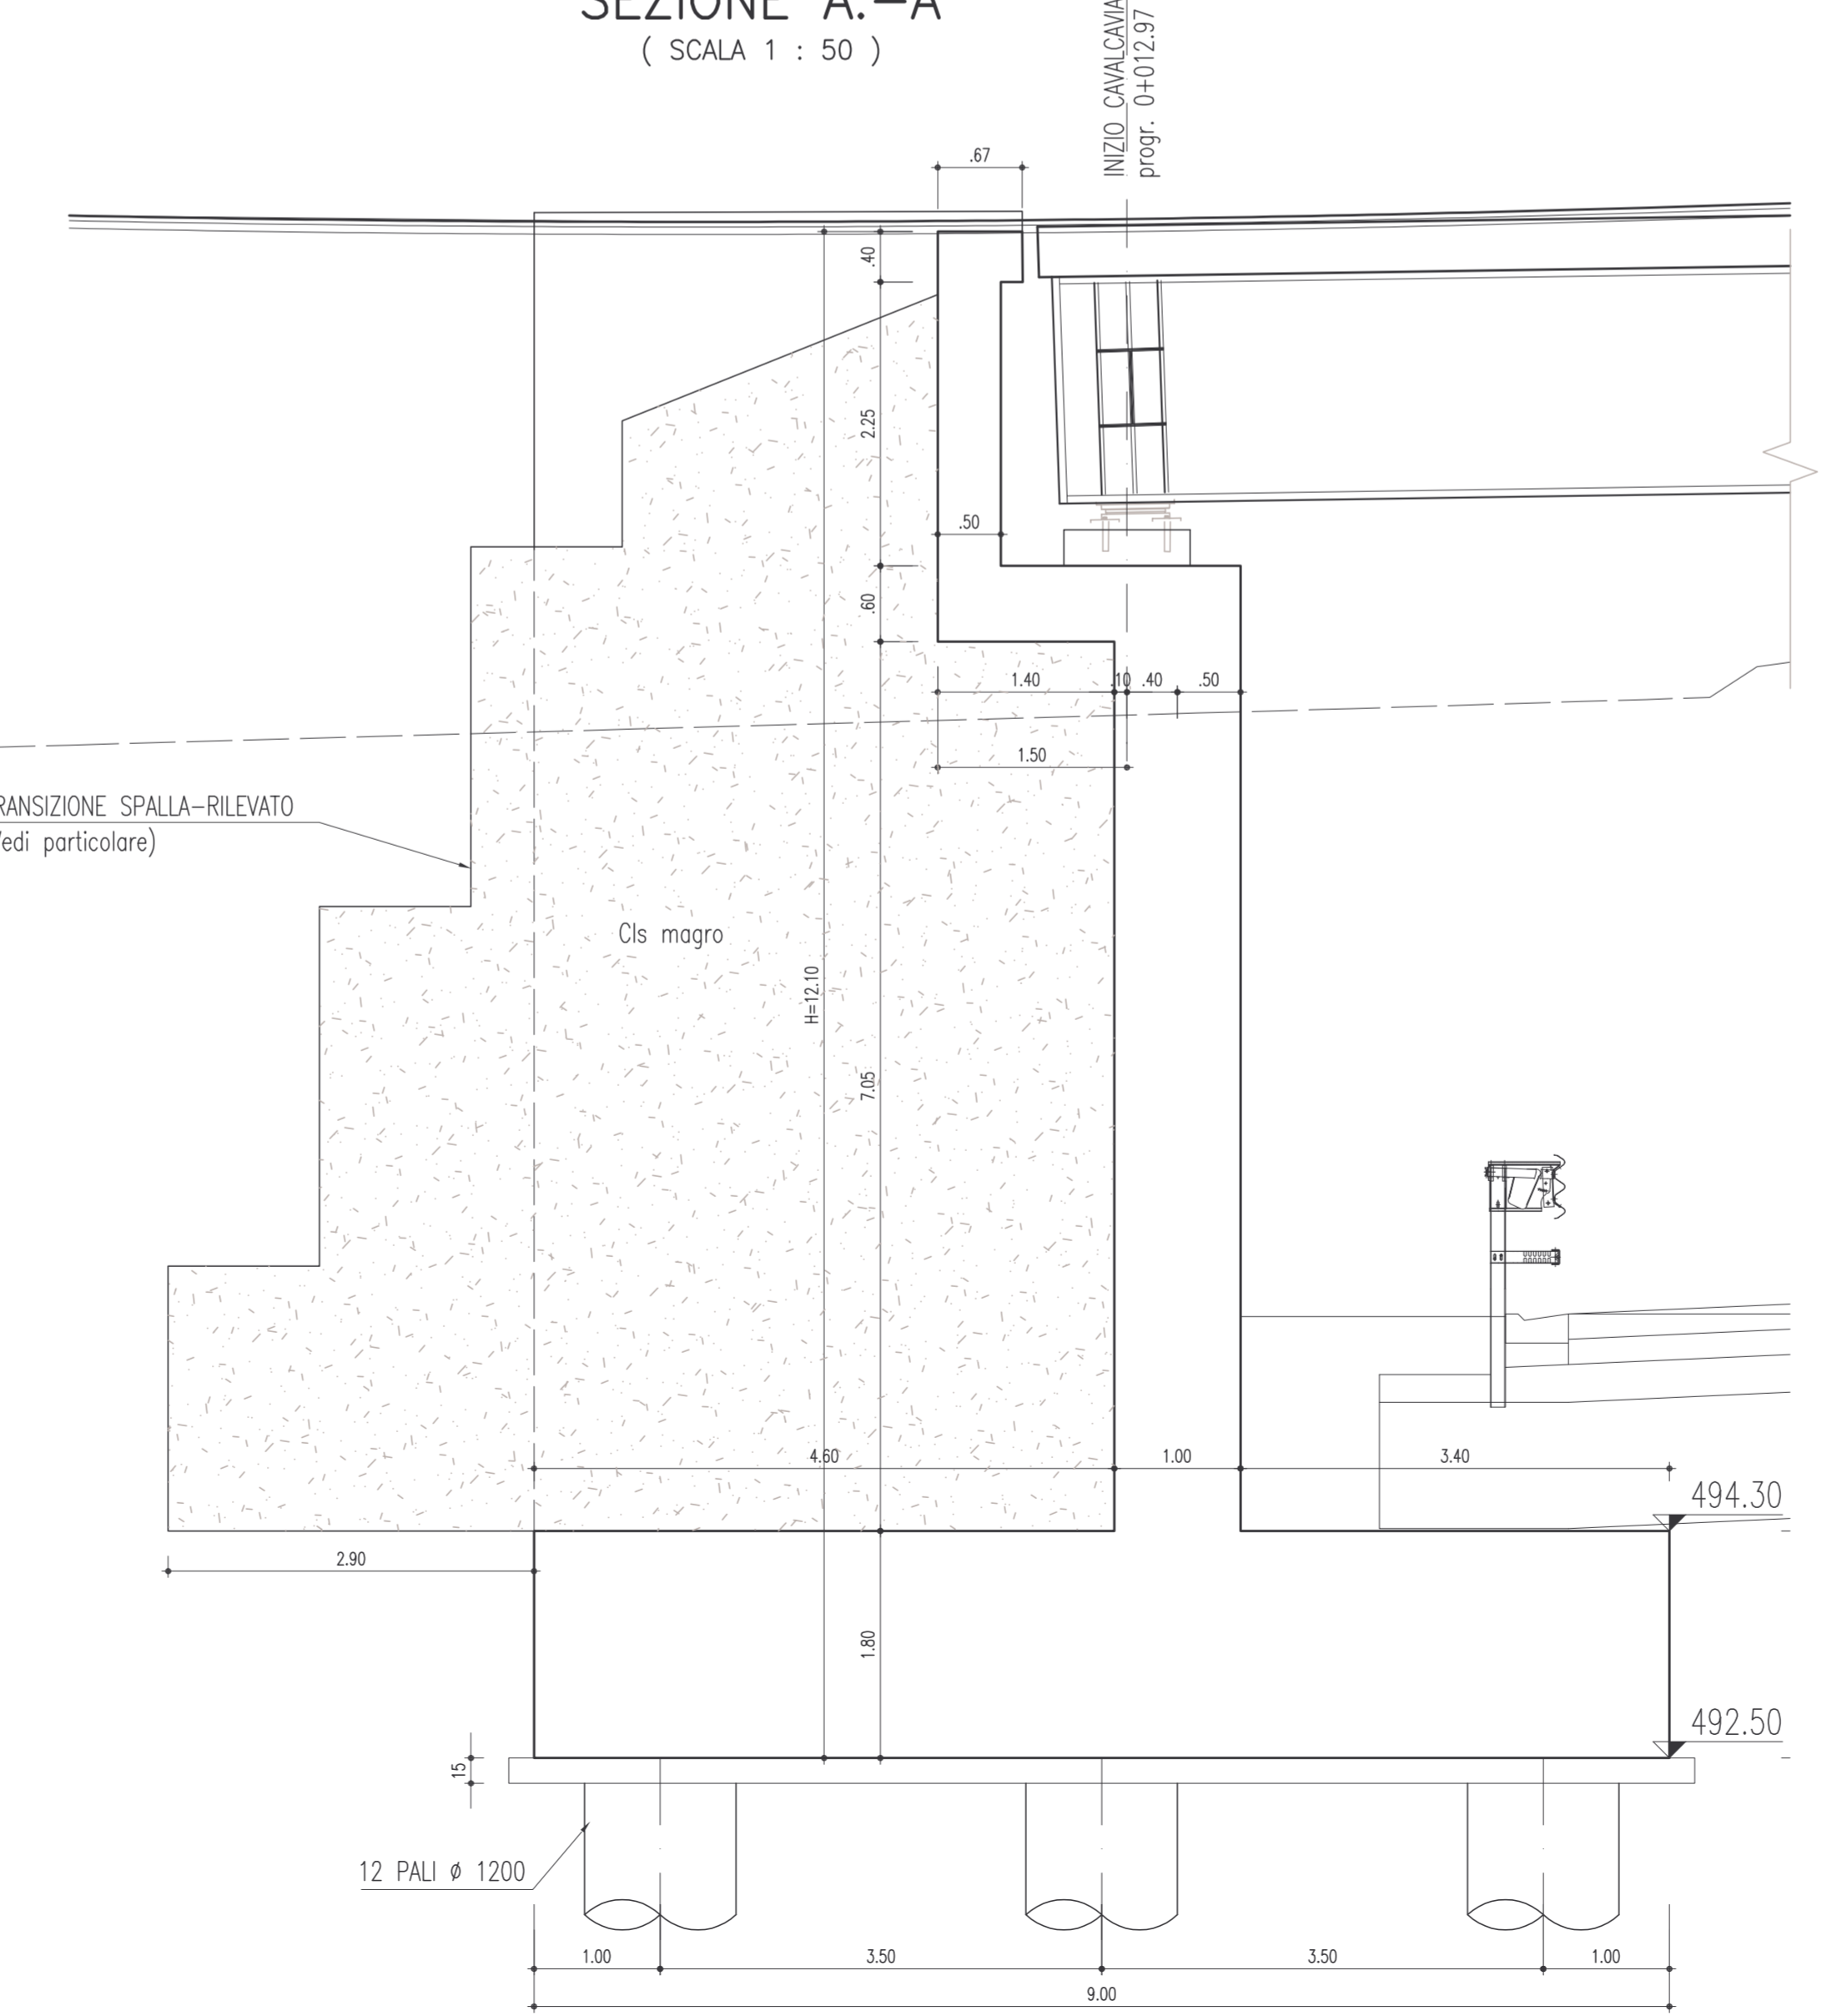

**ANAS S.p.A.**  
Direzione Centrale Programmazione Progettazione

**CORRIDOIO PLURIMODALE TIRRENICO-NORD EUROPA  
ITINERARIO AGRIGENTO - CALTANISSETTA-A19**  
S.S. N° 640 "DI PORTO EMPEDOCLE"  
AMMODERNAMENTO E ADEGUAMENTO ALLA CAT. B DEL D.M. 5.11.2001  
Dal km 44+000 allo svincolo con l'A19

**PROGETTO DEFINITIVO**

|  |                                       |  |                                 |
|--|---------------------------------------|--|---------------------------------|
| GRUPPO DI PROGETTAZIONE  |                                       | RESPONSABILI DI PROGETTO   |                                 |
| ATI:<br>TECHNITAL s.p.a. (mandataria)<br>S.I.S. Studio di Ingegneria Stradale s.r.l.<br>DELTA Ingegneria s.r.l.<br>INFRA TEC s.r.l Consulting Engineering<br>PROGIN s.p.a. |                                       | Dott. Ing. M. Raccosta<br>Ordine Ing. Verona n° A1665<br>Prof. Ing. A. Ebeviacqua<br>Ordine Ing. Palermo n° 4058<br>Dott. Ing. M. Carino<br>Ordine Ing. Agrigento n° 4628<br>Dott. Ing. N. Traccoli<br>Ordine Ing. Potenza n° 836<br>Dott. Ing. S. Esposito<br>Ordine Ing. Roma n° 20837 |                                 |
| VISTO: IL RESPONSABILE DEL PROCEDIMENTO  |                                       | VISTO: IL RESPONSABILE DEL SERVIZIO PROGETTAZIONE  |                                 |
| Dott. Ing. Massimiliano Fidenzi  |                                       | Dott. Ing. Antonio Valente   |                                 |
| DATA   |                                       | PROTOCOLLO   |                                 |
| OPERE D'ARTE SUGLI SVINCOLI<br>SVINCOLO CALTANISSETTA NORD<br>CAVALCAVIA 4.1<br>CARPENTERIA SPALLA 1   |                                       |  |                                 |
| CODICE PROGETTO  | NOME FILE                             | REVISIONE  | FOGLIO                          |
| L0407B D 0501  | L0407B_D_0501_V04_CV02_STR_CP01_A.DWG | A  | 01 di 01                        |
| CODICE ELAB.   | REVISIONE                             | FOGLIO   | SCALA:                          |
| V04C V02 STR CP 01   | A                                     | 01 di 01   | 1:50                            |
| D  |                                       |  |                                 |
| C  |                                       |  |                                 |
| B  |                                       |  |                                 |
| A  | EMISSIONE                             | G. Fusani  | F. Arcudi                       |
| REV.   | DESCRIZIONE                           | DATA   | VERIFICATO<br>RESP. TECNICO     |
|  |                                       |  | CONTROLLATO<br>RESP. D'ITERARIO |
|  |                                       |  | APPROVATO<br>RESP. DI SETTORE   |