




KEYPLAN

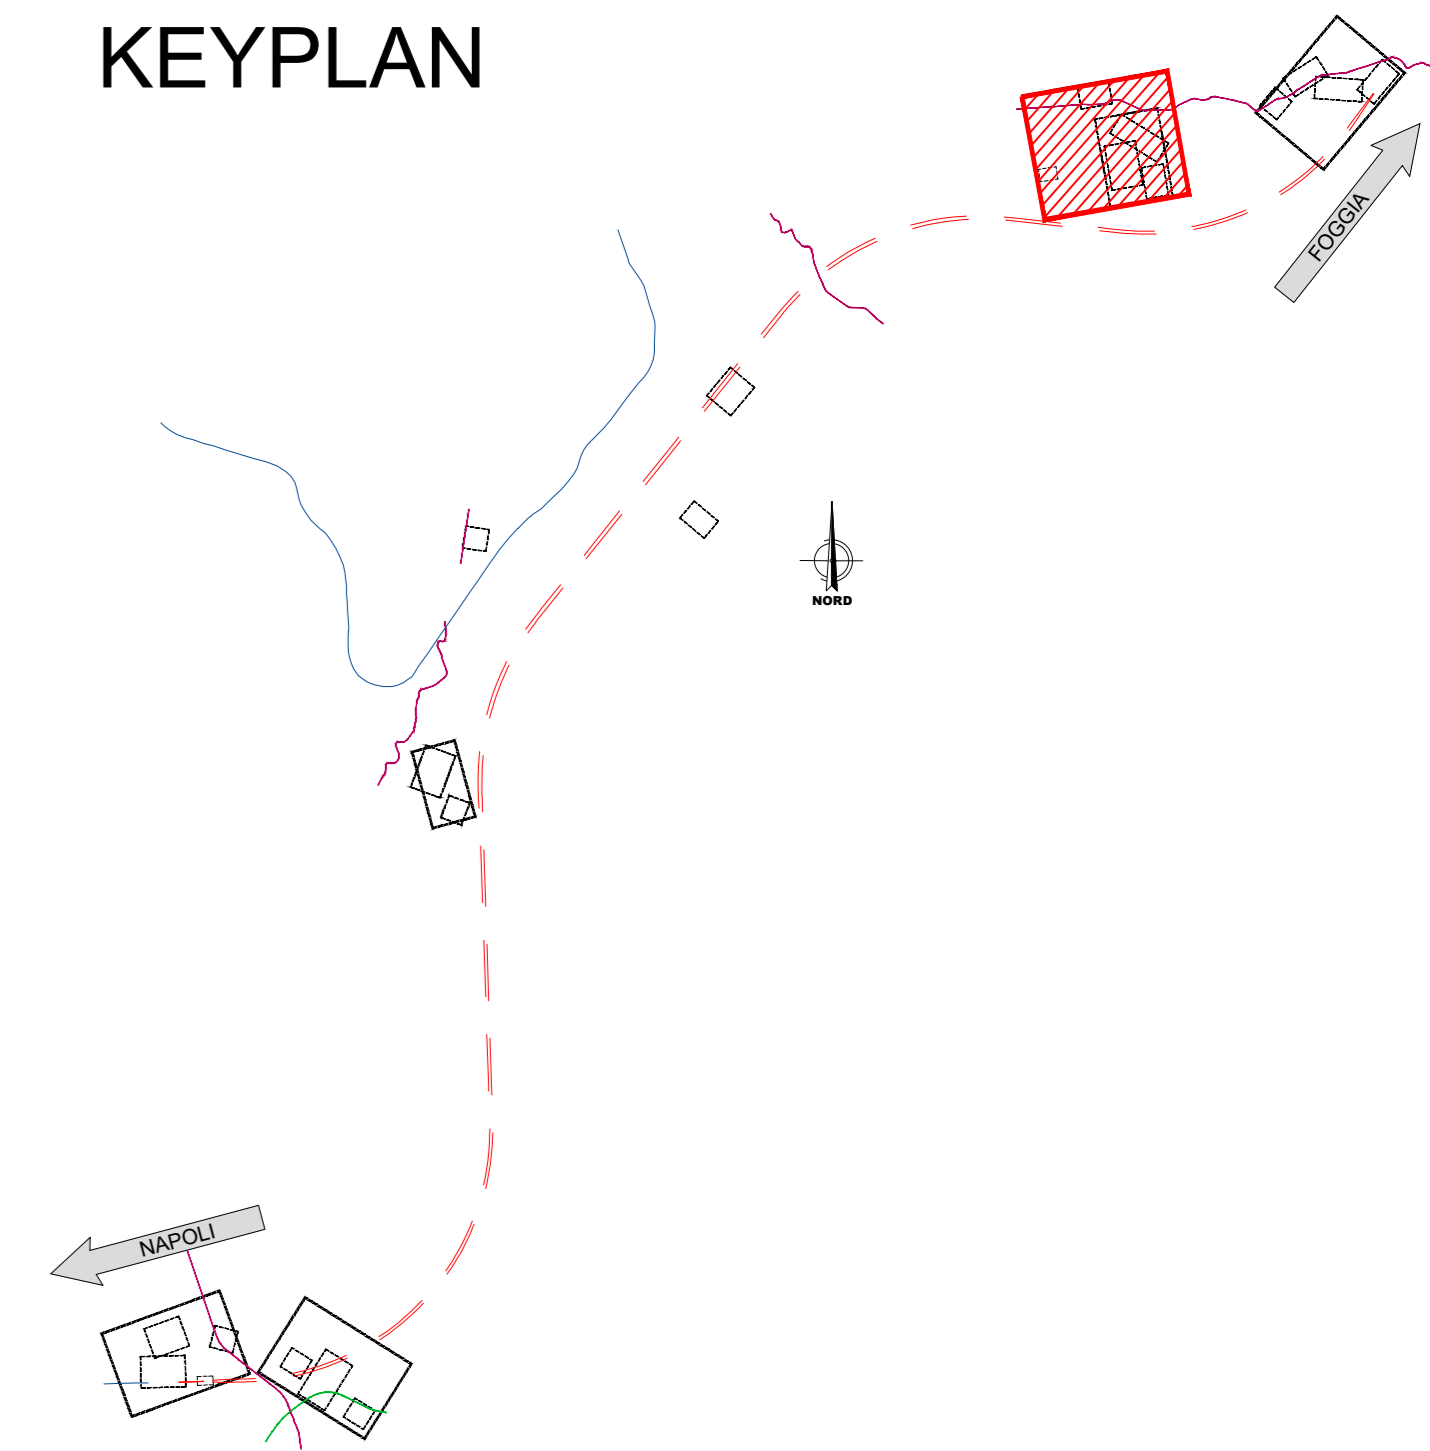

LEGENDA AREE E RECINZIONI BOE

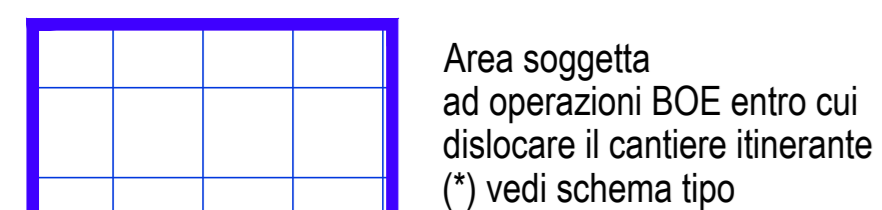


Area soggetta ad operazioni BOE entro cui dislocare il cantiere itinerante (*) vedi schema tipo

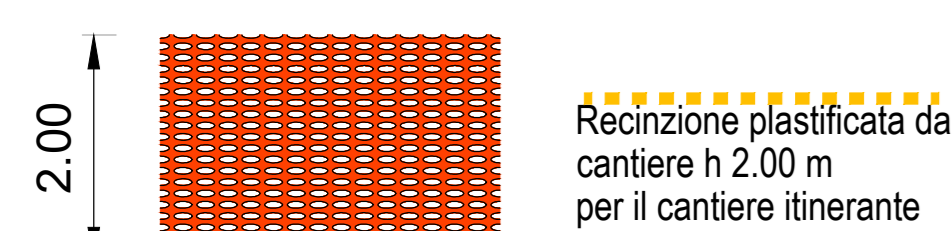

Recinzione plastificata da cantiere h 2.00 m per il cantiere itinerante


(*) CANTIERE ITINERANTE - PROTOTIPO (50m x 50m)

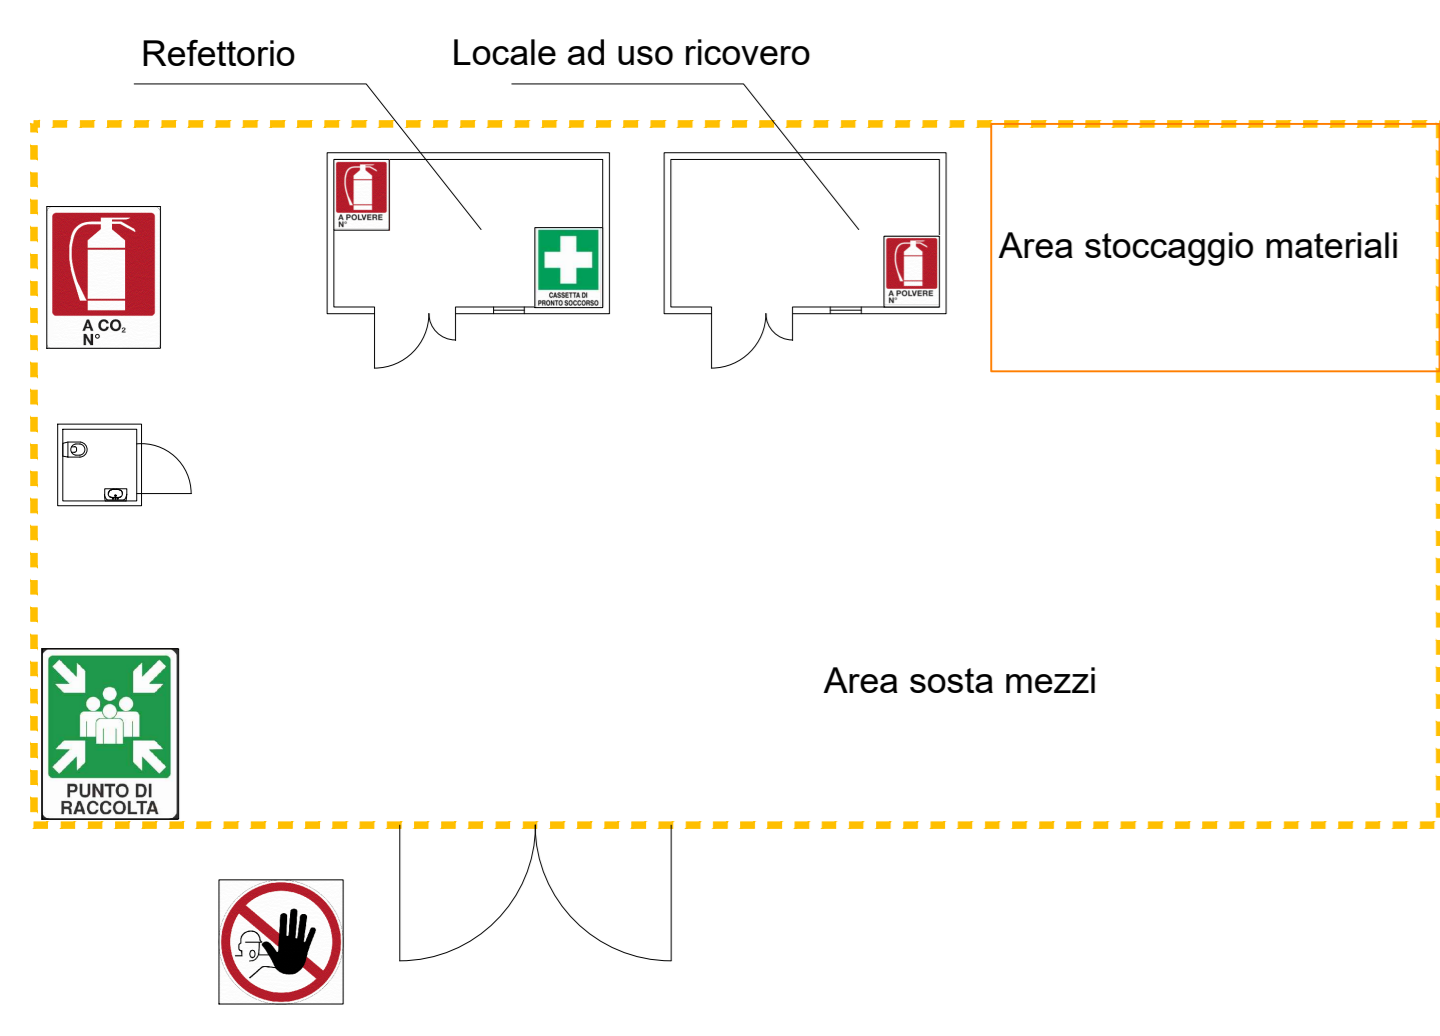

LEGENDA CARTELLONISTICA D.LGS 81/08 E S.M.I.

Table of safety signs and symbols according to D.LGS 81/08 and S.M.I. regulations, including hazard symbols, prohibition signs, and mandatory signs.

LEGENDA VIABILITA' table defining symbols for principal and secondary roads, construction tracks, and railway lines.

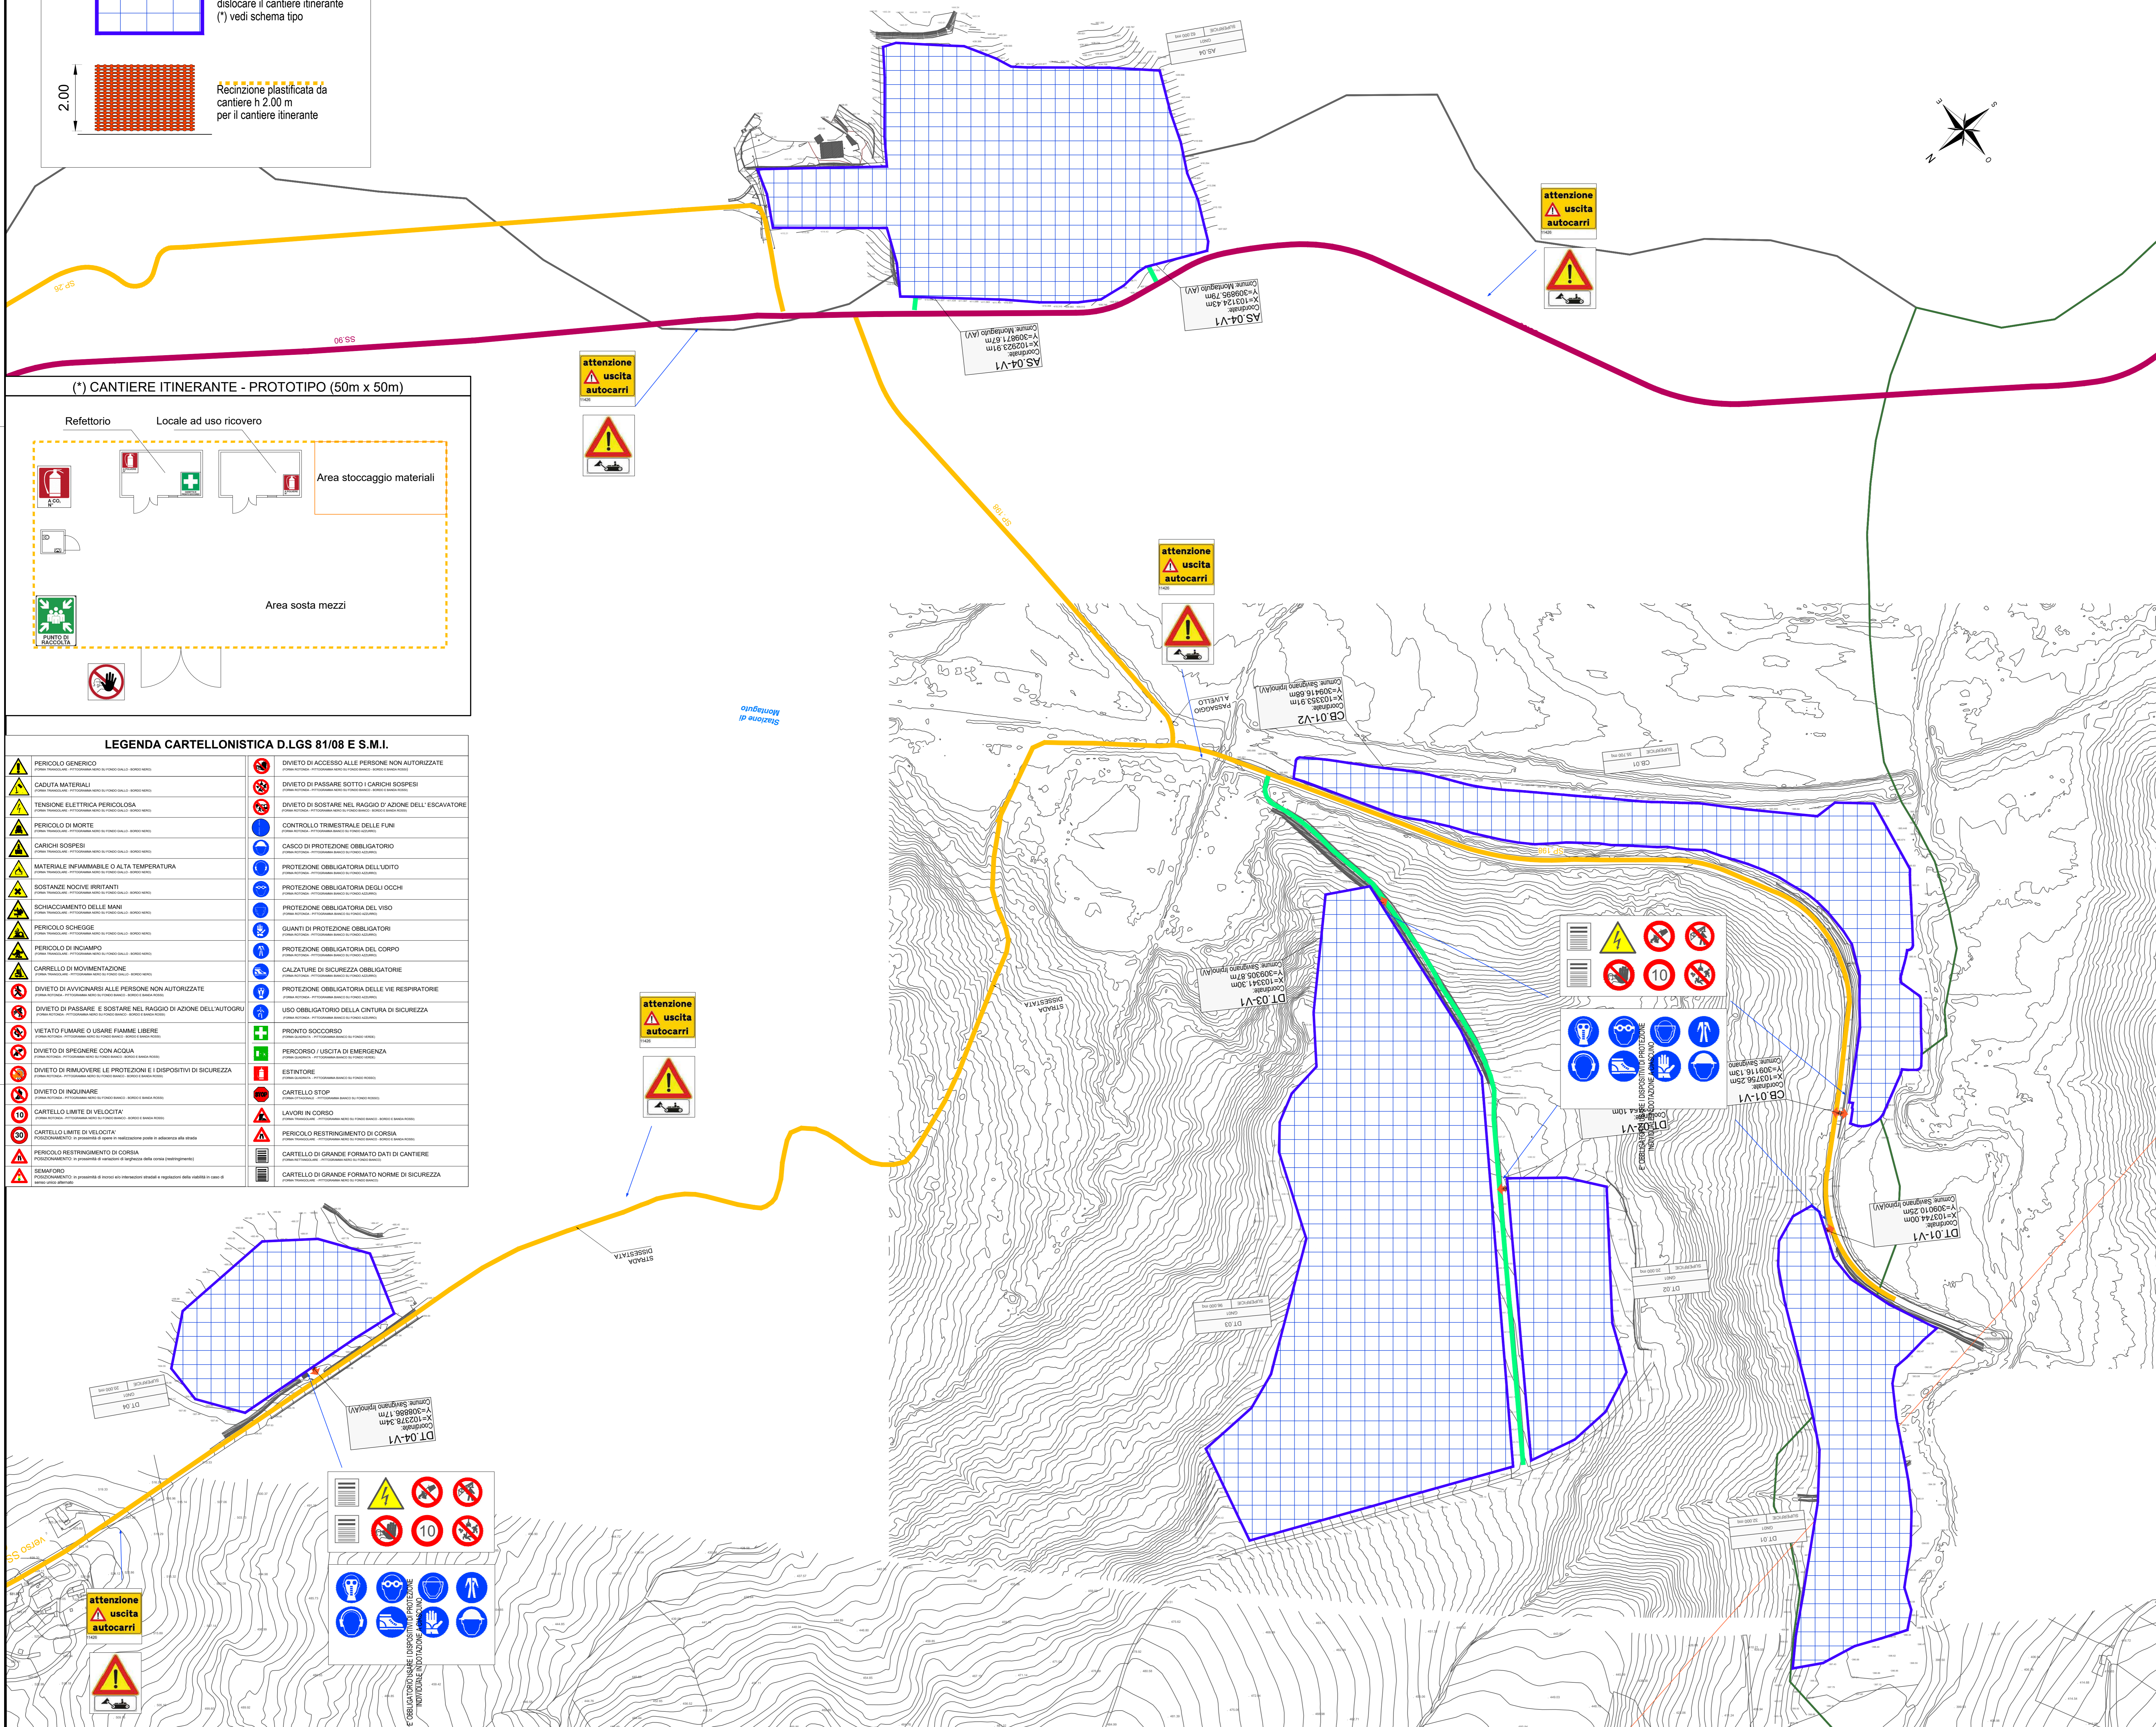

Project information block containing logos for RFI, ITALFERR, and other stakeholders, along with project details and a revision table.