




LAYOUT DI LINEA ATTUALE

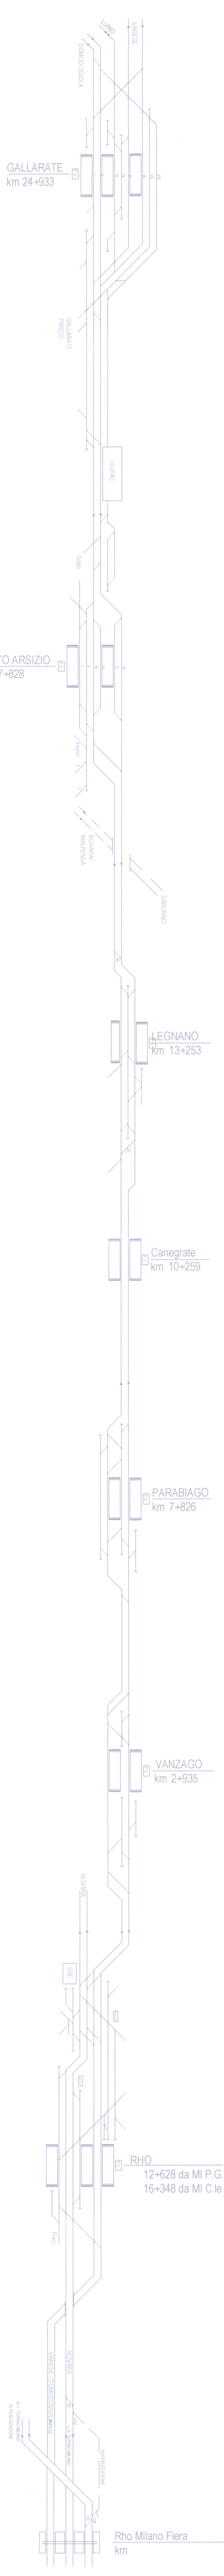

LAYOUT DI LINEA A REGIME - POTENZIAMENTO TRATTA RHO-GALLARATE

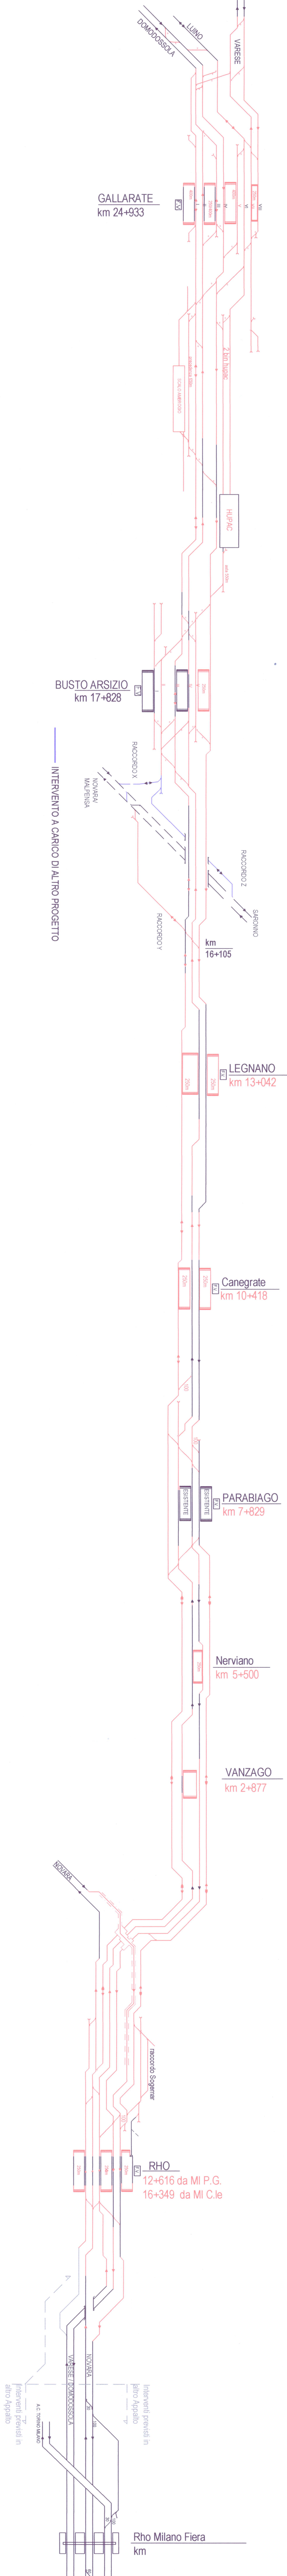

LAYOUT DI LINEA DI PROGETTO - QUADRUPPLICAMENTO RHO-PARABIAGO E RACCORDO Y

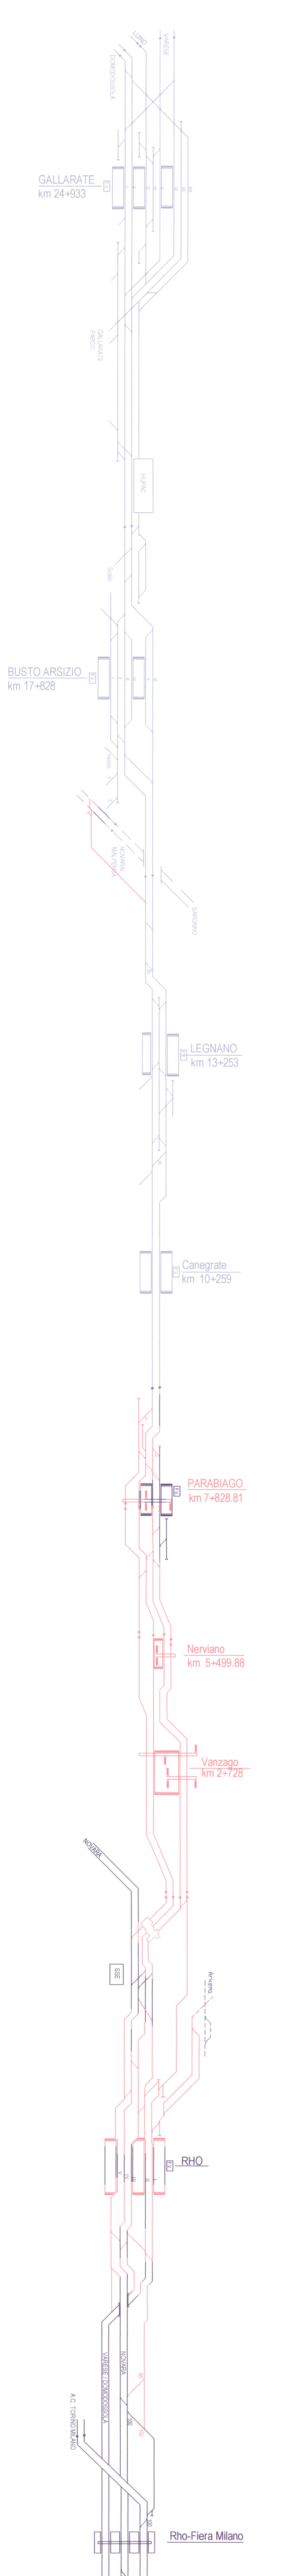

PROGETTAZIONE

INFRASTRUTTURE FERROVIARIE STRATEGICHE DEFINITE
DALLA LEGGE OBIETTIVO N. 443/01
PROGETTO DEFINITIVO

POTENZIAMENTO INFRASTRUTTURALE DELLA LINEA MILANO-DOMODOSSOLA
 TRATTA RHO-GALLARATE

LAYOUT FUNZIONALE

COMITENTE:

RFI
 R.F.I. - FERROVIARIA ITALIANA
 GRUPPO FERROVIE DELLO STATO

COMMESSA: LOTO FASE ENTE TIPO DOC. OPERAZIONALE

PROG. REV. DATA

10 D 16 DX ES0000 001 A

Rev.	Descrizione	Medio	Data	Verificato	Data	Approvato	Data	Autore	Data
A	BASSIONE ESECUTIVA	16/03/2011	13/03/2011	13/03/2011	13/03/2011	13/03/2011	13/03/2011	13/03/2011	13/03/2011

FILE: A0111001160XES000001A

di. Ebb.: