SCAVI E BONIFICHE	
Scotico	26.60 m
Fosso	0.64 m²
Scavo a gradoni	4.30 m²
RILEVATI	
Rilevato	106.77 m²
Terreno vegetale	6.12 m
Inerbimento	6.12 m
Anticapillare	16.71 m²
Geotessuto	67.93 m
PIATTAFORMA FERROVIARIA	
Subballast	34.42 m
Supercompattato	34.61 m
SOVRASTRUTTURA FERROVIARIA	
Ballast	11.13 m²
MANUFATTI	
Fosso rivestito	0.33 m²
Canaletta	0.32 m²

SEZIONE N.: 352
QT. PROGETTO: 336.459
DIST.PROG.: 68875.000
DIST.PREC.: 25.000
DIST.SUCC.: 13.636

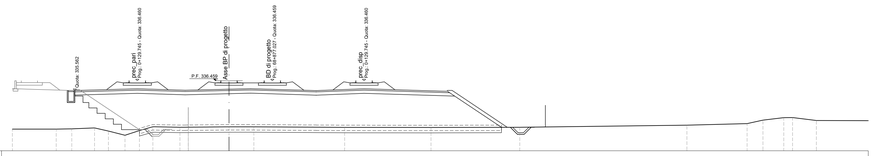

SCALA 1:200

QT.RIF. 330.000

QUOTE TERRENO	332.00		332.00	332.03	332.11	331.83	331.44	331.89	332.22	332.17		332.21	332.21		332.16		332.16		332.17			332.36		332.51	332.83	333.06	333.07		332.80					
DISTANZE TERRENO		4.05	1.44	2.09	1.08	1.53	1.41	1.17	2.49	4.53	2.30		8.38		7.97		8.19		15.43			5.56		1.46	1.93	0.14	2.19							
QUOTE PROGETTO					334.46 335.46		335.30			335.14 335.17	335.26	335.32			335.14 335.17		335.30		335.05		332.17													
DISTANZE PROGETTO				0.70		5.77			4.42		4.04	2.00	6.04		4.42		8.37		4.31															

SCAVI E BONIFICHE	
Scotico	14.80 m
Fosso	1.69 m²
Scavo a gradoni	4.02 m²
RILEVATI	
Rilevato	100.63 m²
Terreno vegetale	7.23 m
Inerbimento	7.23 m
Anticapillare	16.57 m²
Geotessuto	67.29 m
PIATTAFORMA FERROVIARIA	
Subballast	32.76 m
Supercompattato	32.99 m
SOVRASTRUTTURA FERROVIARIA	
Ballast	11.15 m²
MANUFATTI	
Fosso rivestito	0.33 m²
Canaletta	0.64 m²
Cordolo bituminoso	0.16 m

SEZIONE N.: 353
QT. PROGETTO: 336.443
DIST.PROG.: 68888.636
DIST.PREC.: 13.636
DIST.SUCC.: 11.364

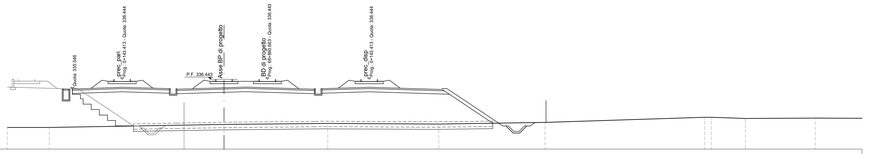

SCALA 1:200

QT.RIF. 330.000

QUOTE TERRENO	332.00		332.00									332.27					332.37					332.31					332.47					332.84 332.84	332.83		332.86
DISTANZE TERRENO		3.87					16.13						9.58					10.25					9.80					14.75				0.60	3.15		6.45	
QUOTE PROGETTO					334.45 335.15		335.29			334.98 335.11		335.24	335.30			335.11 335.16		335.29			335.06		332.39												
DISTANZE PROGETTO				0.70		4.59		4.36		0.69	4.34		2.00	6.34		0.69	4.36		7.41		4.00													

SCAVI E BONIFICHE	
Scotico	25.75 m
Fosso	3.06 m²
Scavo a gradoni	4.18 m²
RILEVATI	
Rilevato	98.27 m²
Terreno vegetale	7.95 m
Inerbimento	7.95 m
Anticapillare	16.19 m²
Geotessuto	65.79 m
PIATTAFORMA FERROVIARIA	
Subballast	32.57 m
Supercompattato	32.76 m
SOVRASTRUTTURA FERROVIARIA	
Ballast	11.18 m²
MANUFATTI	
Fosso rivestito	0.33 m²
Canaletta	0.66 m²
Cordolo bituminoso	0.16 m

SEZIONE N.: 354
QT. PROGETTO: 336.429
DIST.PROG.: 68900.000
DIST.PREC.: 11.364
DIST.SUCC.: 25.000

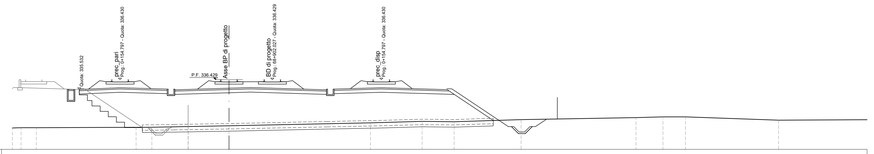

SCALA 1:200

QT.RIF. 330.000

QUOTE TERRENO	331.97 332.00		332.00					332.05				332.18					332.45		332.58		332.55		332.75			332.93		333.00		333.00			332.69
DISTANZE TERRENO		0.81	1.40			10.67				7.12				13.06				4.77		2.95		6.18			10.61		2.48		2.07		8.60		
QUOTE PROGETTO					335.03 335.11		335.27				335.56 335.65		335.23		335.29				335.08 335.56 334.96		335.27		335.07		332.67									
DISTANZE PROGETTO				0.70		3.76		4.36		0.70	5.00		2.00		7.00		0.70	4.36				6.73			3.60								

SCAVI E BONIFICHE	
Scotico	29.46 m
Fosso	5.01 m²
Scavo a gradoni	3.70 m²
RILEVATI	
Rilevato	89.28 m²
Terreno vegetale	9.03 m
Inerbimento	9.03 m
Anticapillare	16.25 m²
Geotessuto	66.01 m
PIATTAFORMA FERROVIARIA	
Subballast	32.41 m
Supercompattato	32.59 m
SOVRASTRUTTURA FERROVIARIA	
Ballast	11.19 m²
MANUFATTI	
Fosso rivestito	0.33 m²
Canaletta	0.34 m²
Cordolo bituminoso	0.16 m

SEZIONE N.: 355
QT. PROGETTO: 336.399
DIST.PROG.: 68925.000
DIST.PREC.: 25.000
DIST.SUCC.: 20.700

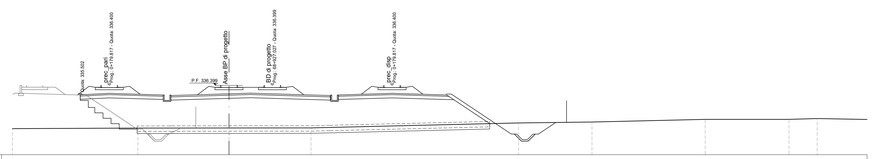

SCALA 1:200

QT.RIF. 330.000

QUOTE TERRENO	332.40						332.46					332.46					332.47							332.93			333.02				332.26		332.26		333.33
DISTANZE TERRENO			11.59					8.41					7.57					19.16							6.78			10.44				7.74		2.60	
QUOTE PROGETTO					334.41 335.11		335.24			335.51 335.64		335.20		335.26			335.04 335.51 335.51			335.24			335.07		332.87										
DISTANZE PROGETTO				0.68		2.68		4.98		0.70	5.37		2.00		7.35		0.70	4.96			5.70			3.31										

SCAVI E BONIFICHE	
Scotico	23.61 m
Fosso	2.91 m²
RILEVATI	
Rilevato	76.66 m²
Terreno vegetale	2.01 m
Inerbimento	2.01 m
Anticapillare	8.90 m²
Geotessuto	36.10 m
PIATTAFORMA FERROVIARIA	
Subballast	32.38 m
Supercompattato	32.38 m
SOVRASTRUTTURA FERROVIARIA	
Ballast	10.66 m²
MANUFATTI	
Canaletta	0.66 m²

SEZIONE N.: 356
QT. PROGETTO: 336.375
DIST.PROG.: 68945.700
DIST.PREC.: 20.700
DIST.SUCC.: 0.800

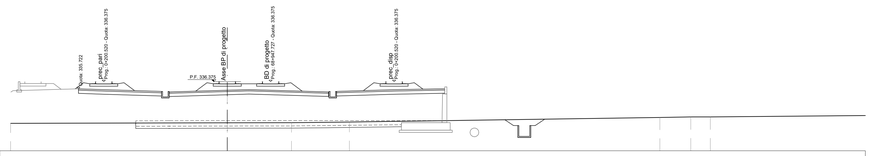

SCALA 1:200

QT.RIF. 330.000

QUOTE TERRENO	332.54										332.58				332.59		332.65											333.07		333.13 333.13			
DISTANZE TERRENO						20.00							5.93			5.34				28.65							2.85		1.81		15.59		
QUOTE PROGETTO				335.30 335.22				334.88 334.95 335.31			335.17	335.23					335.01 335.56 335.56		335.22		335.31												
DISTANZE PROGETTO			2.34		5.33				0.70	5.37		2.00		7.35		0.70		5.31		4.67													

SCAVI E BONIFICHE	
Fosso	2.93 m²
RILEVATI	
Terreno vegetale	2.03 m
Inerbimento	2.03 m
SOVRASTRUTTURA FERROVIARIA	
Ballast	11.02 m²
MANUFATTI	
Canaletta	0.32 m²

SEZIONE N.: 357
QT. PROGETTO: 336.374
DIST.PROG.: 68946.500
DIST.PREC.: 0.800
DIST.SUCC.: 25.034

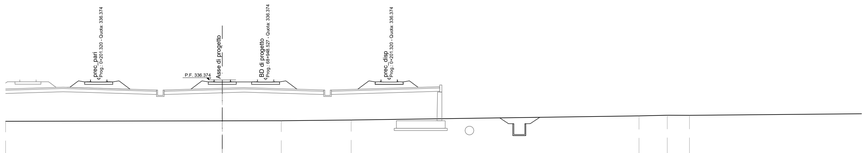

SCALA 1:200

QT.RIF. 325.000

QUOTE TERRENO	332.55										332.59				332.60		332.67											333.05		333.11 333.11			
DISTANZE TERRENO						20.00							5.44		6.45					26.57							2.60		2.05				
QUOTE PROGETTO				335.68				335.51		335.52	335.60				335.52		335.52		335.68															
DISTANZE PROGETTO					5.57				5.61			2.89		6.89				5.62			5.57													

SOVRASTRUTTURA FERROVIARIA	
Ballast	11.02 m²

SEZIONE N.: 358
QT. PROGETTO: 336.344
DIST.PROG.: 68971.534
DIST.PREC.: 25.034

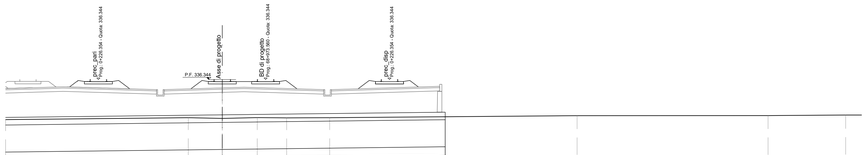

SCALA 1:200

QT.RIF. 325.000

QUOTE TERRENO	332.54										332.62		332.75		332.82		332.80		332.82									333.00					333.01		333.06
DISTANZE TERRENO						16.86					3.14		3.22		2.72		3.97					22.83							17.63					7.16	
QUOTE PROGETTO				335.65				335.49		335.49		335.57				335.49				335.49		335.65												
DISTANZE PROGETTO					5.56				5.65		2.89			6.89				5.65			5.56													

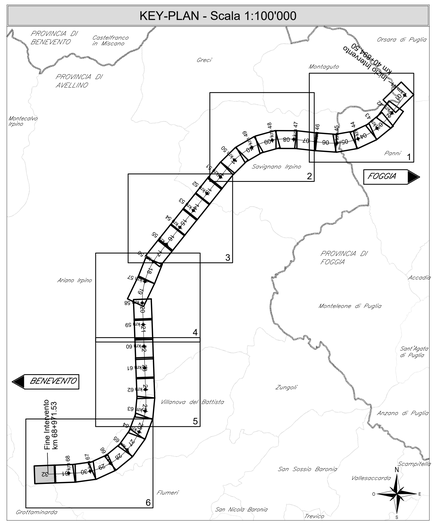
KEY-PLAN - Scala 1:100'000
PROVINCIA DI BENEVENTO
Castelfranco in Miscano
PROVINCIA DI AVELLINO
Grottaminarda
Bonito
Flumeri
Vallesaccarda
San Nicola Baronia
Trevico
Scampitella
San Sossio Baronia
Villanova del Battista
Zungoli
Anzano di Puglia
Sant'Agata di Puglia
PROVINCIA DI FOGGIA
Accadia
Anzano Irpino
Sturno
Savignano Irpino
Greci
Montaguto
