

LEGENDA:

- DEPOSITI SUPERFICIALI
R Materiale di riporto costituito da ghiaia sabbiosa di colore grigio con frammenti di laterizi e calcinacci
Su Suolo costituito da ghiaie con sabbie limose di colore bruno, da sciolite a poco addensate
DEPOSITI FLUVIO-GLACIALI s.l. del Pleistocene medio-superiore
GS Depositi del ciclo wurmiano a prevalente facies ghiaioso-sabbiosa (ghiaie con sabbie da deb. limose a limose) ricoperti da suoli lacustri
SG Depositi del ciclo wurmiano a prevalente facies sabbioso-ghiaioso (sabbie con ghiaie limose)
G Depositi del ciclo wurmiano a prevalente facies ghiaiosa (ghiaie in matrice sabbiosa)
S Depositi del ciclo wurmiano a prevalente facies sabbiosa (sabbie grossolane debolmente limose)
SL Depositi del ciclo wurmiano a prevalente facies sabbioso-limosa (sabbie a granulometria medio-fine, limosa)
LS Depositi del ciclo wurmiano a prevalente facies limoso-sabbiosa (limi sabbiosi, localmente limi argillosi)

- SONDAGGIO GEOTECCNICO
1 Numerazione del sondaggio
2 Marca di ubicazione sondaggio, con indicazione progressiva
3 Resistenze penetrometriche dinamiche misurate in foro, espresse in colpi/30cm (R-wifita)
4 Soggezione minima dello strato sulla base delle letture Febbraio-Marzo 2009
5 Descrizione schematica del terreno
6 Descrizione terreno da analisi di laboratorio

Table with columns: Classi baillari, Val terreno vegetale, C=ciottoli, G=ghiaio, S=sabbia, L=limo, A=argilla, T=torba. Includes example rows and a note about stratigraphic limits and fold levels.

Table with columns: LITOTIPO, RANGE Nspst, K media (cm/sec). Rows include RSu, GSa, Gsb, SG, G, S, LS.

Nota: GSa - Deposito del ciclo wurmiano a prevalente facies ghiaioso-sabbiosa rinvenuto tra Rho e Pregnana Milanese. Gsb - Deposito del ciclo wurmiano a prevalente facies ghiaioso-sabbiosa rinvenuto nella rimanente tratta.

Project information including COMMITENTE (RFI), PROGETTAZIONE (ITALFERR), and INFRASTRUTTURE FERROVIARIE STRATEGICHE DEFINITE DALLA LEGGE OBIETTIVO N. 443/01.

POTENZIAMENTO DELLA LINEA RHO-ARONA TRATTA RHO-GALLARATE

Scala: 1:5000/500. Binario pari linea storica - Tav. 1/3.

Table with columns: COMESSA, LOTTO, FASE, ENTE, TIPO DOC, OPERA/DISCIPLINA, PROG, REV. Values include MDL1, 00, D, 26, F5, GE0001, 001, A.

Table with columns: Rev, Descrizione, Stato, Data, Verificato, Data, Approvato, Data, Autorizzato, Data. Includes a signature and date.

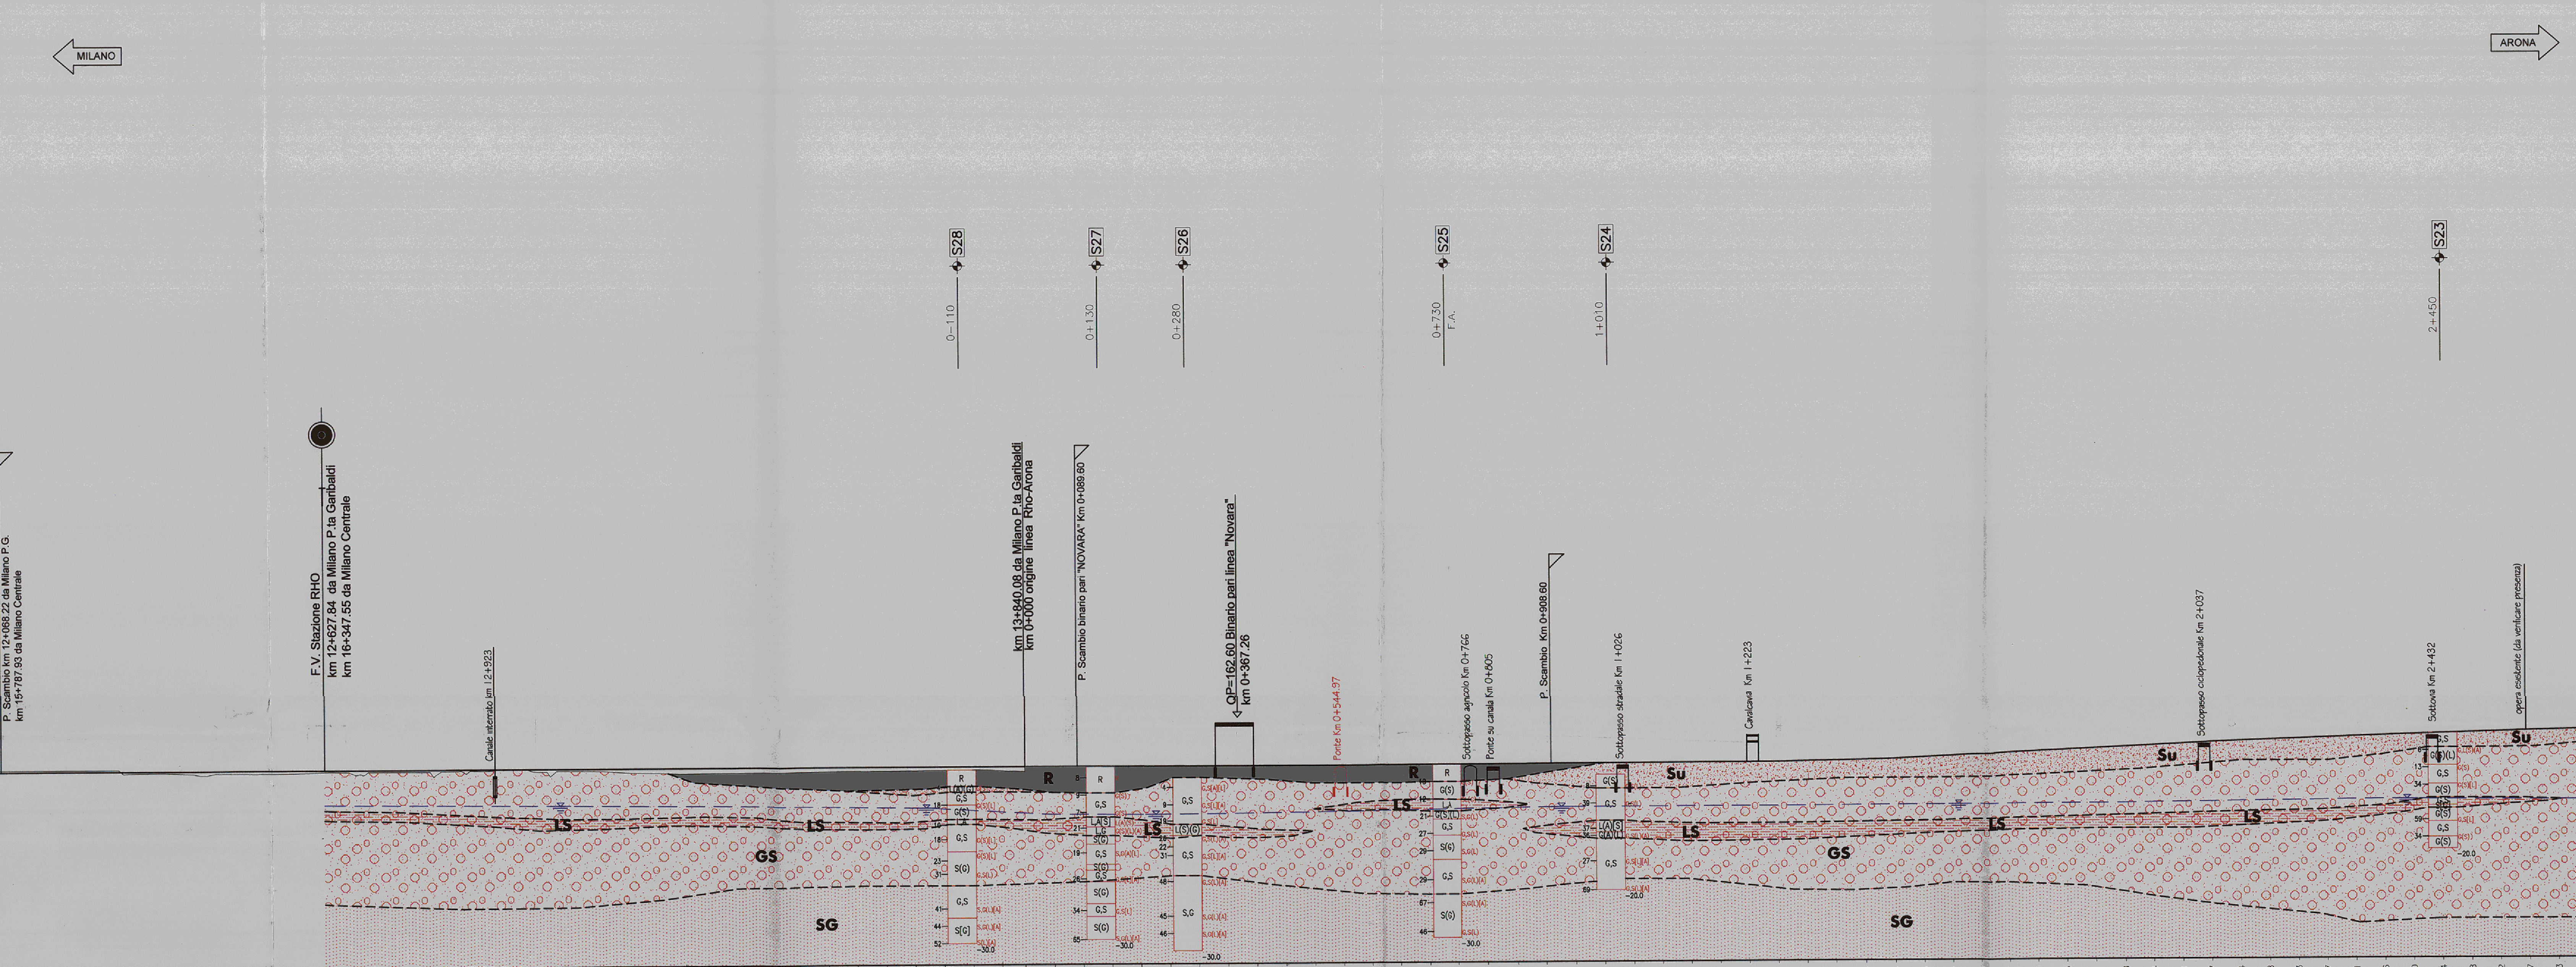


Table with columns: QUOTE PROGETTO, QUOTE TERRENO, ETTOMETRICHE, DIST. PARZIALI, PROGRESSIVE, ANDAMENTO PLANIMETRICO. Contains numerical data for the upper section of the profile.

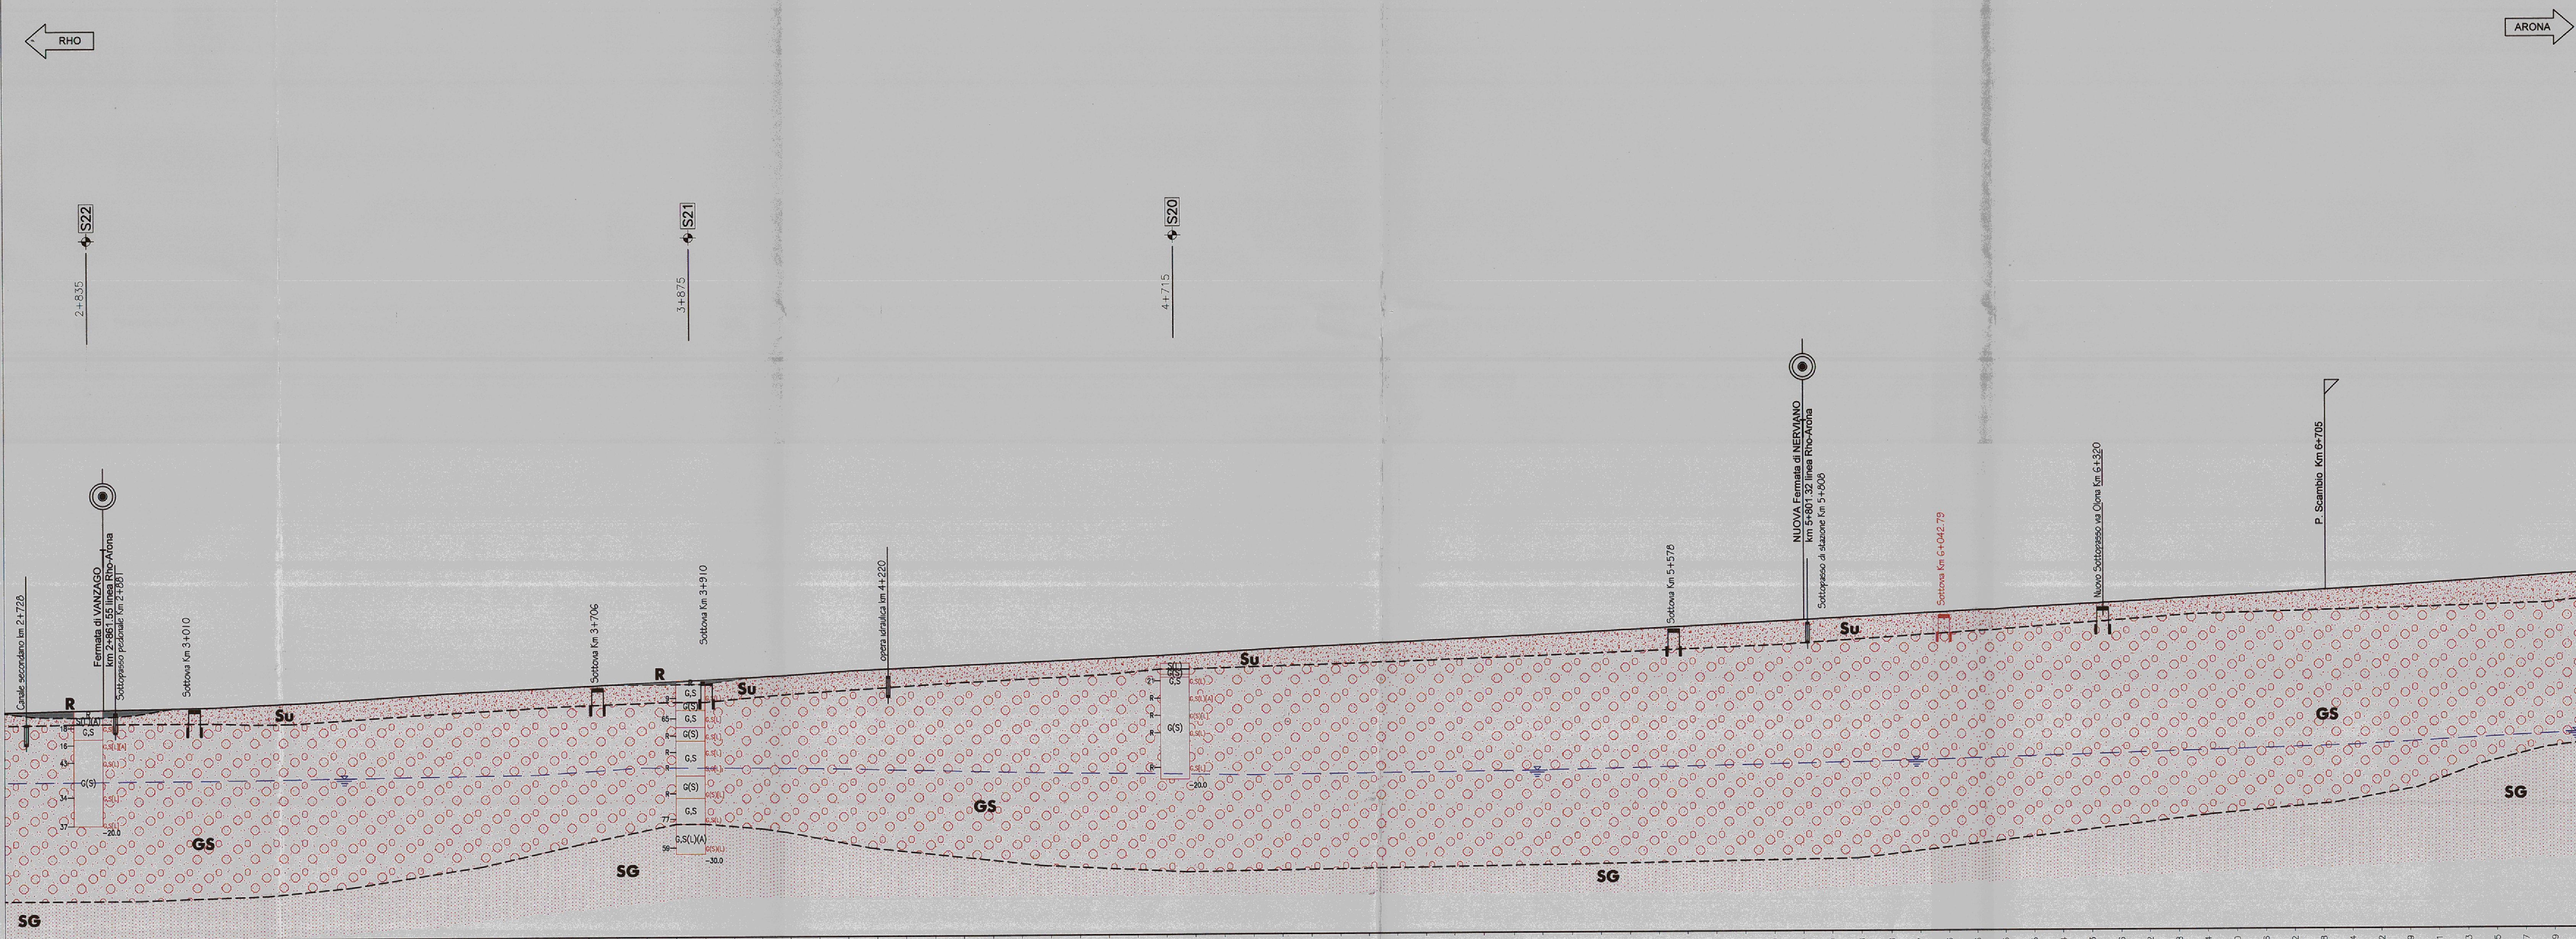


Table with columns: QUOTE PROGETTO, QUOTE TERRENO, ETTOMETRICHE, DIST. PARZIALI, PROGRESSIVE, ANDAMENTO PLANIMETRICO. Contains numerical data for the lower section of the profile.