NV01 - PAVIMENTAZIONE VIABILITA' ESISTENTE - SEZIONI TRASVERSALI - Tav. 1/3 - Scala 1:200

SIM	UNITA'
TERRA	LIT m
ASFALTO	LIT m
CONCRETO STRADA	
TIRO 1 CLAN	CLI m
TIRO 2 INNTI	LIT m

SEZIONE N.: NV01_1
QT. PROGETTO: 546,871
DIST.PROG.: 0,000
DIST.SUCC.: 2,496

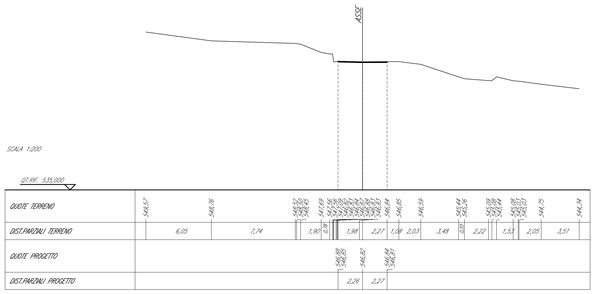

SIM	UNITA'
TERRA	LIT m
ASFALTO	LIT m
CONCRETO STRADA	
TIRO 1 CLAN	CLI m
TIRO 2 INNTI	LIT m

SEZIONE N.: NV01_5
QT. PROGETTO: 546,445
DIST.PROG.: 29,603
DIST.PREC.: 0,598
DIST.SUCC.: 16,317

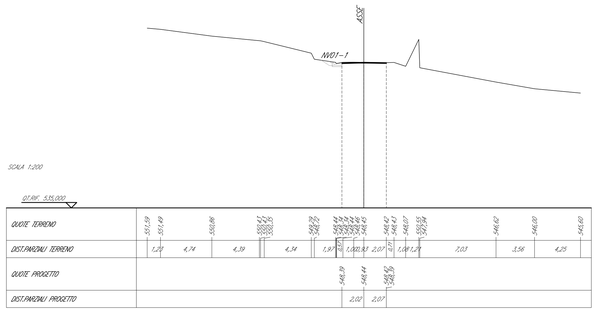

SIM	UNITA'
TERRA	LIT m
ASFALTO	LIT m
CONCRETO STRADA	
TIRO 1 CLAN	CLI m
TIRO 2 INNTI	LIT m

SEZIONE N.: NV01_9
QT. PROGETTO: 533,385
DIST.PROG.: 92,038
DIST.PREC.: 21,500
DIST.SUCC.: 13,720

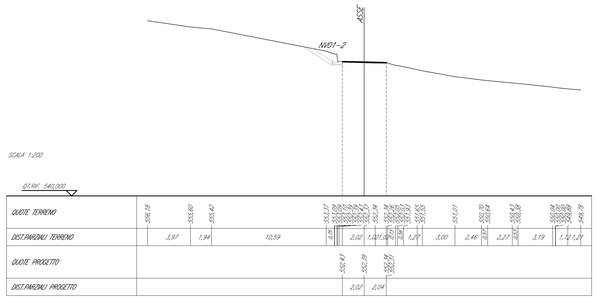

SIM	UNITA'
TERRA	LIT m
ASFALTO	LIT m
CONCRETO STRADA	
TIRO 1 CLAN	CLI m
TIRO 2 INNTI	LIT m

SEZIONE N.: NV01_2
QT. PROGETTO: 546,929
DIST.PROG.: 0,496
DIST.PREC.: 2,496
DIST.SUCC.: 9,804

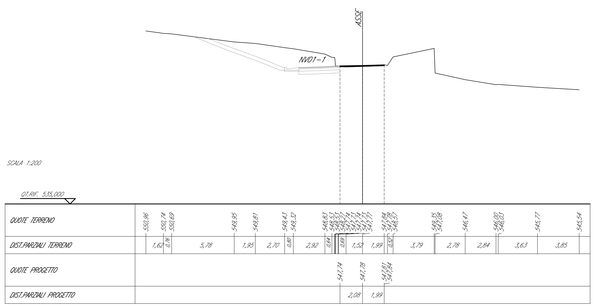

SIM	UNITA'
TERRA	LIN m
ASFALTO	LIT m
CONCRETO STRADA	
TIRO 1 CLAN	CLI m
TIRO 2 INNTI	LIT m

SEZIONE N.: NV01_6
QT. PROGETTO: 546,854
DIST.PROG.: 37,930
DIST.PREC.: 8,711
DIST.SUCC.: 13,080

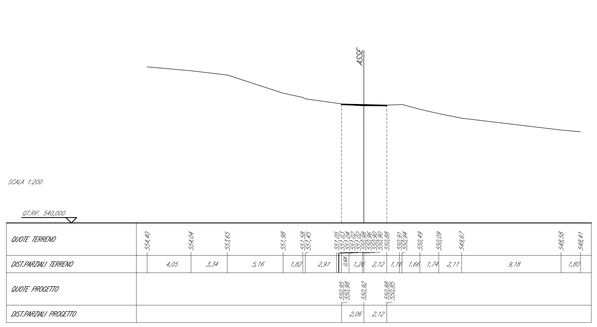

SIM	UNITA'
TERRA	LIN m
ASFALTO	LIT m
CONCRETO STRADA	
TIRO 1 CLAN	CLI m
TIRO 2 INNTI	CLI m

SEZIONE N.: NV01_10
QT. PROGETTO: 533,638
DIST.PROG.: 107,758
DIST.PREC.: 15,211
DIST.SUCC.: 7,763

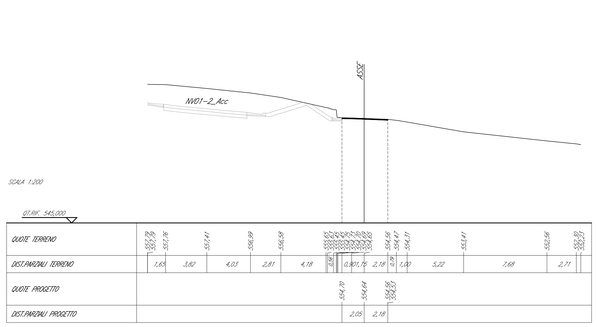

SIM	UNITA'
TERRA	LIT m
ASFALTO	LIT m
CONCRETO STRADA	
TIRO 1 CLAN	CLI m
TIRO 2 INNTI	LIT m

SEZIONE N.: NV01_3
QT. PROGETTO: 547,110
DIST.PROG.: 71,930
DIST.PREC.: 6,864
DIST.SUCC.: 9,705

SIM	UNITA'
TERRA	LIT m
ASFALTO	LIT m
CONCRETO STRADA	
TIRO 1 CLAN	CLI m
TIRO 2 INNTI	LIT m

SEZIONE N.: NV01_7
QT. PROGETTO: 546,620
DIST.PROG.: 5,000
DIST.PREC.: 13,080
DIST.SUCC.: 17,536

SIM	UNITA'
TERRA	LIT m
ASFALTO	LIT m
CONCRETO STRADA	
TIRO 1 CLAN	CLI m
TIRO 2 INNTI	CLI m

SEZIONE N.: NV01_11
QT. PROGETTO: 534,947
DIST.PROG.: 115,548
DIST.PREC.: 1,797
DIST.SUCC.: 3,307

SIM	UNITA'
TERRA	LIT m
ASFALTO	LIT m
CONCRETO STRADA	
TIRO 1 CLAN	CLI m
TIRO 2 INNTI	LIT m

SEZIONE N.: NV01_4
QT. PROGETTO: 547,178
DIST.PROG.: 20,005
DIST.PREC.: 8,705
DIST.SUCC.: 9,598

SIM	UNITA'
TERRA	LIN m
ASFALTO	LIT m
CONCRETO STRADA	
TIRO 1 CLAN	CLI m
TIRO 2 INNTI	LIT m

SEZIONE N.: NV01_8
QT. PROGETTO: 550,925
DIST.PROG.: 25,538
DIST.PREC.: 17,536
DIST.SUCC.: 21,580

SIM	UNITA'
TERRA	LIT m
ASFALTO	LIT m
CONCRETO STRADA	
TIRO 1 CLAN	CLI m
TIRO 2 INNTI	CLI m

SEZIONE N.: NV01_12
QT. PROGETTO: 534,642
DIST.PROG.: 118,653
DIST.PREC.: 1,307
DIST.SUCC.: 0,801

COMMITTENTE:

RFI RETE FERROVIARIA ITALIANA
GRUPPO FERROVIE DELLO STATO ITALIANE

DIREZIONE LAVORI:

ITALFERR
GRUPPO FERROVIE DELLO STATO ITALIANE

APPALTATORE:
CONSORZIO: HIRPINIA - ORSARA AV
SOCI: webuild Italia; PIZZAROTTI SINCE 1916

PROGETTAZIONE:
MANDATARIA: ROCKSOIL S.p.A.
MANDANTI: NET ENGINEERING; PINI GROUP; GJP; ELETTRO-PSE

PROGETTO ESECUTIVO

ITINERARIO NAPOLI - BARI
RADDOPPIO TRATTA APICE - ORSARA
II LOTTO FUNZIONALE HIRPINIA - ORSARA

VIABILITA'

NV01 - ACCESSO A SSE, CENTRALE VENTILAZIONE E LUOGO SICURO
NV01 - UBICAZIONE SLARGHI SU VIABILITA' ESISTENTE
Sezioni trasversali - Tav. 1/3

APPALTATORE	DIRETTORE DELLA PROGETTAZIONE	PROGETTISTA
Consorzio HIRPINIA - ORSARA AV Il Direttore Tecnico Ing. P. M. Giamvecchio 08/02/2022	Il Responsabile integrazione fra le varie prestazioni specialistiche Ing. G. Cassani	NET ENGINEERING Ing. T. Finocchietti

COMMESSA	LOTTO	FASE	ENTE	TIPO DOC.	OPERA/DISCIPLINA	PROGR.	REV.	SCALA:
IF3A	02	E	ZZ	W9	NV0100	001	A	1:200

Rev.	Descrizione	Redatto	Data	Verificato	Data	Approvato	Data	Autorizzato Data
A	C 08.00 - Emissione 180gg	F. Cervellin	08/02/2022	Q.T. Thai Huynh	08/02/2022	T. Finocchietti	08/02/2022	Ing. T. Finocchietti 08/02/2022

File: IF3A02EZZW9NV0100001A.dwg | n.Elab.: 0