NV02 - SEZIONI TRASVERSALI Tav. 2/2 - Scala 1:200

SIM	ENVICE
STRATI	
SCOTICO	0,10 m
BINDER	0,10 m
ACCIOTTOLATO	0,30 m
BINDER	0,10 m
FONDAZIONE	0,25 m
SABBIA	0,05 m
SABBIA FELSA DI FIUME	0,15 m
SABBIA FELSA INERTISSIMA	0,15 m
RILEVATO	
RILEVATO	0,50 m
RIVESTIMENTO	0,15 m
TERRENO VEGETALE	0,30 m
SOVRASTRUTTURA STRADALE	
STRATO DI COLMATA	0,50 m
STRATO DI ANGHIETTAMENTO	0,30 m
STRATO DI BASE	0,30 m
MISTO CEMENTATO	0,30 m
SPRAYMIXERS	0,30 m

SEZIONE N.: NV02_13
QT. PROGETTO: 134,614
DIST.PROG.: 141,667
DIST.PREC.: 18,167
DIST.SUCC.: 19,092

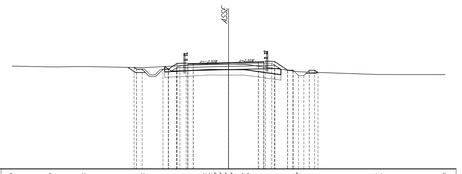

SCALA 1:200

QT.RIF. 325,000

| | | |