
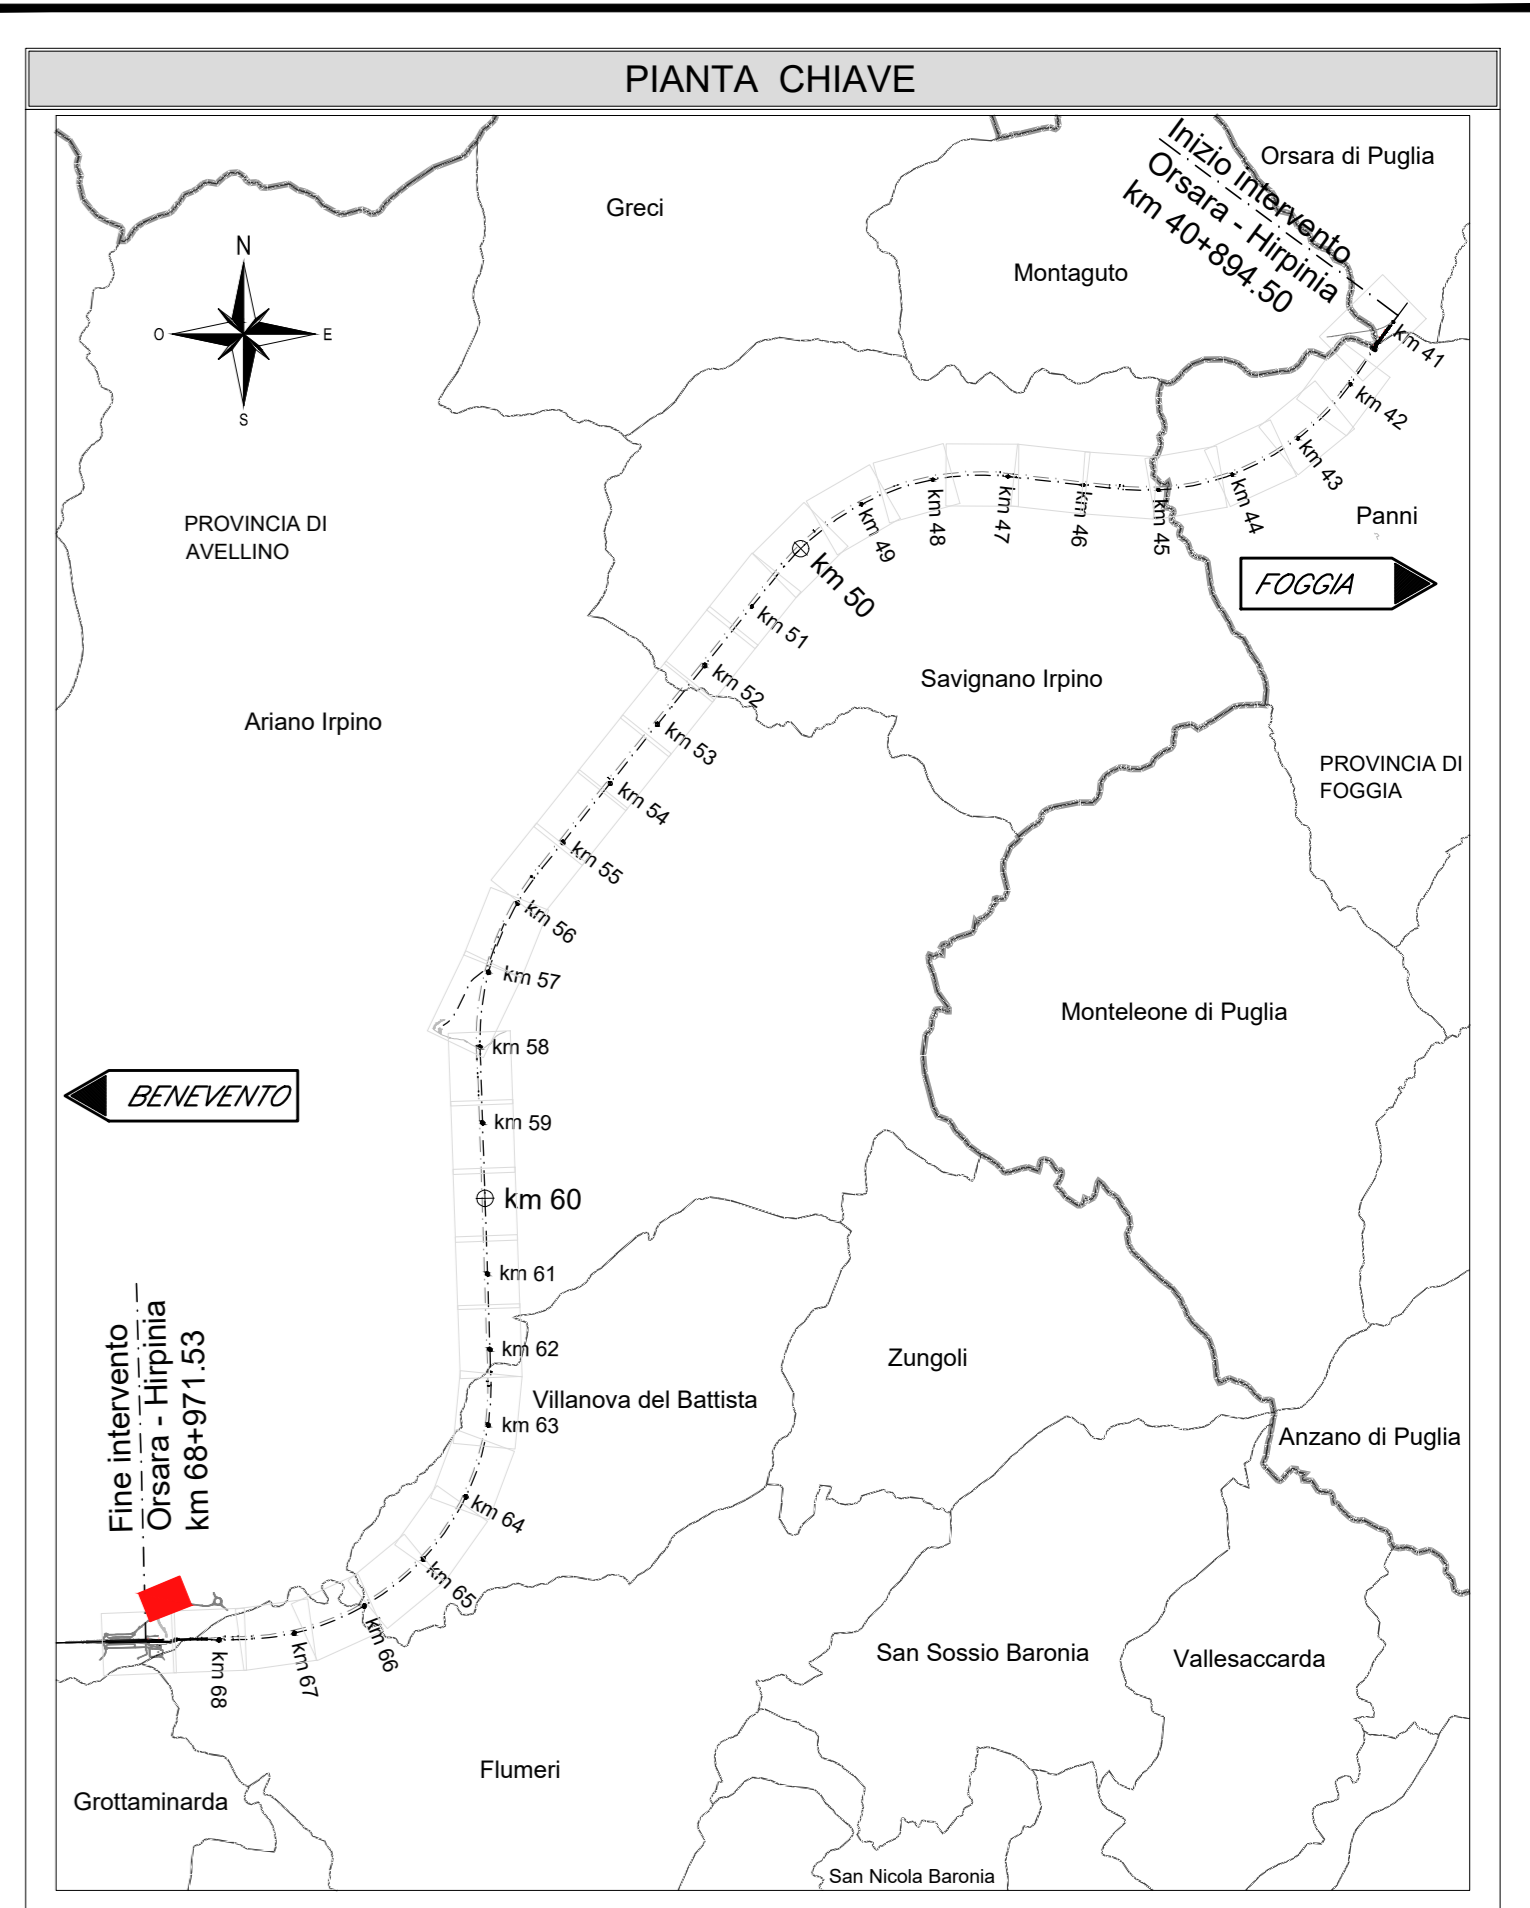
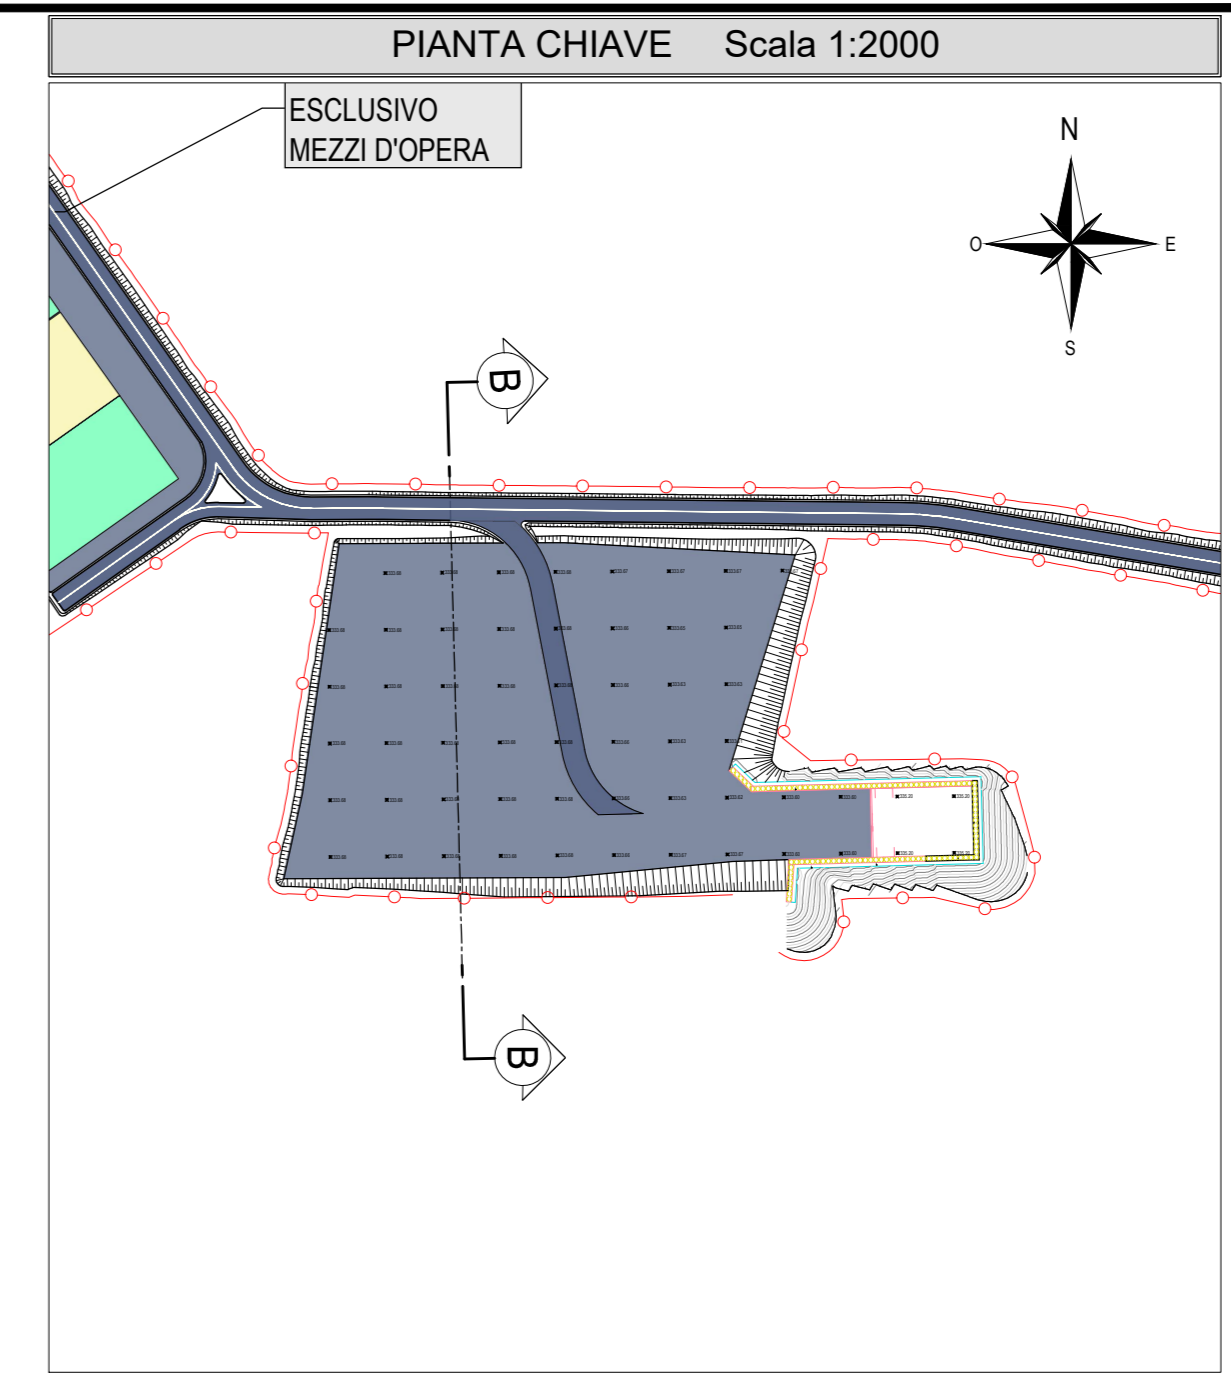


IMBOCCO LATO NAPOLI - GI02
 AREA CANTIERE CO.08
 SEZIONE TIPO B - B
 Scala 1:100

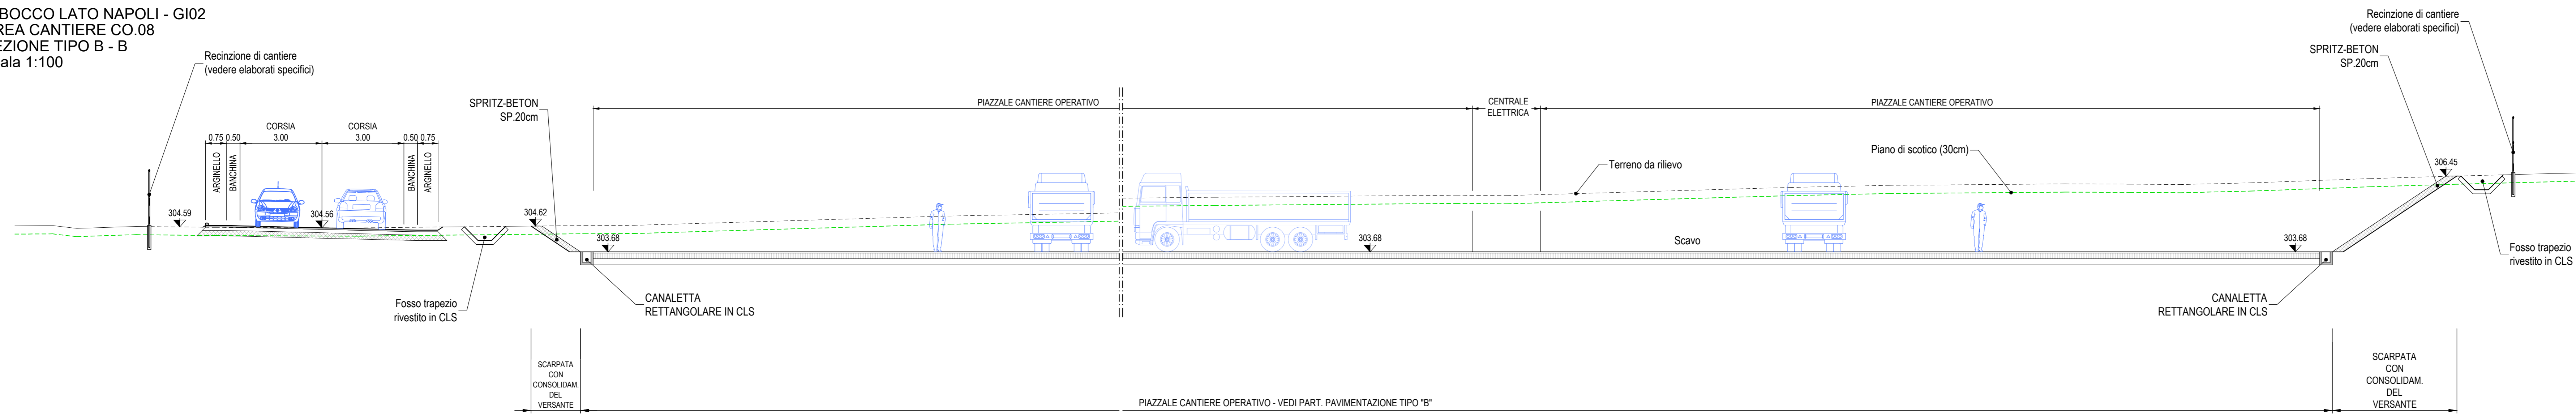

NOTE GENERALI

- LUNGHEZZE ESPRESSE IN METRI (TRANNE DOVE DIVERSAMENTE SPECIFICATO)
- QUOTE ESPRESSE IN METRI S.L.M. (TRANNE DOVE DIVERSAMENTE SPECIFICATO)
- ANGOLI ESPRESSE IN GRADI SESSADECIMALI (TRANNE DOVE DIVERSAMENTE SPECIFICATO)
- LE COORDINATE SONO RELATIVE AL SISTEMA LOCALE DI RESTITUZIONE CILERMETRICO
- PRELIMINARMENTE A QUALSIASI LAVORAZIONE O IMPIANTO DI CANTIERE SARA' ACCERTATA L'ESISTENZA DI EVENTUALI INTERFERENZE CON SOTTOSERVIZI NON CENSITI IN FASE DI PROGETTO E SARANNO CONCORDATE LE MODALITA' DI RISOLUZIONE CON GLI ENTI GESTORI. L'APPALTATORE POTRA' REALIZZARE, LUNGO IL PERIMETRO DELLE OPERE DA REALIZZARE E ALL'INTERNO DELL'AREA DI CANTIERE, EVENTUALI SCAMI A MANO E/D ASSISTITI CON ESCAVATORE AL FINE DI VERIFICARE L'EFFETTIVA ASSENZA DI INTERFERENZE CON ALTRI SOTTOSERVIZI, RICORRENDO, SE NECESSARIO, ANCHE ALL'UTILIZZO DI TECNICHE DI RICERCA INDIRECTA QUALI IL GEO-RADAR. SOLO SUCCESSIVAMENTE POTRA' EFFETTUARE L'EVENTUALE SCAMI DI SVANCIAMENTO PER PORTARSI ALLA QUOTA DI LAVORO COINCIDENTE CON LA QUOTA DI IMPOSTA DELLE LAVORAZIONI.
- DETTAGLI DEL PACCHETTO PAVIMENTAZIONI NELL' ELABORATO IF3A02EZZBZCA0000000A

COMMITTENTE:

DIREZIONE LAVORI:

APPALTATORE:
 CONSORZIO:
 HIRPINIA - ORSARA AV
 SOCI:

PROGETTAZIONE:
 MANDATARIA:

PROGETTO ESECUTIVO

ITINERARIO NAPOLI - BARI
 RADDOPPIO TRATTA APICE - ORSARA
 IL LOTTO FUNZIONALE HIRPINIA - ORSARA
 CANTIERIZZAZIONE

CANTIERE IMBOCCO LATO NAPOLI GI.02
 Sezioni caratteristiche

APPALTATORE: Consorzio HIRPINIA - ORSARA AV Il Direttore Tecnico Ing. F.M. Garavito 08/06/2022	DIRETTORE DELLA PROGETTAZIONE: Il Responsabile integrazione fra le varie prestazioni specialistiche Ing. G. Casiani	PROGETTISTA: Ing. R. Zanoni
--	---	--------------------------------

COMMESSA	LOTTO	FASE	ENTE	TIPO DOC.	OPERA/DISCIPLINA	PROGR.	REV.	SCALA:
IF3A	02	E	ZZ	WA	CAGI20	000	B	1:100

Rev.	Descrizione	Redatto	Data	Verificato	Data	Approvato	Data	Autorizzato Data
A	C.08.01 - Emissione 180g	A. Cella	08/02/22	F. Cervelli	08/02/22	C. Zecchin	08/02/22	Ing. R. Zanoni
B	C.08.01 - A valle del cantiere	A. Cella	08/02/22	F. Cervelli	08/02/22	C. Zecchin	08/02/22	