



SEZIONE A-A
SCALA 1:100
PK 68+534.10
AREA DI RITOMBAMENTO 149.52 mq

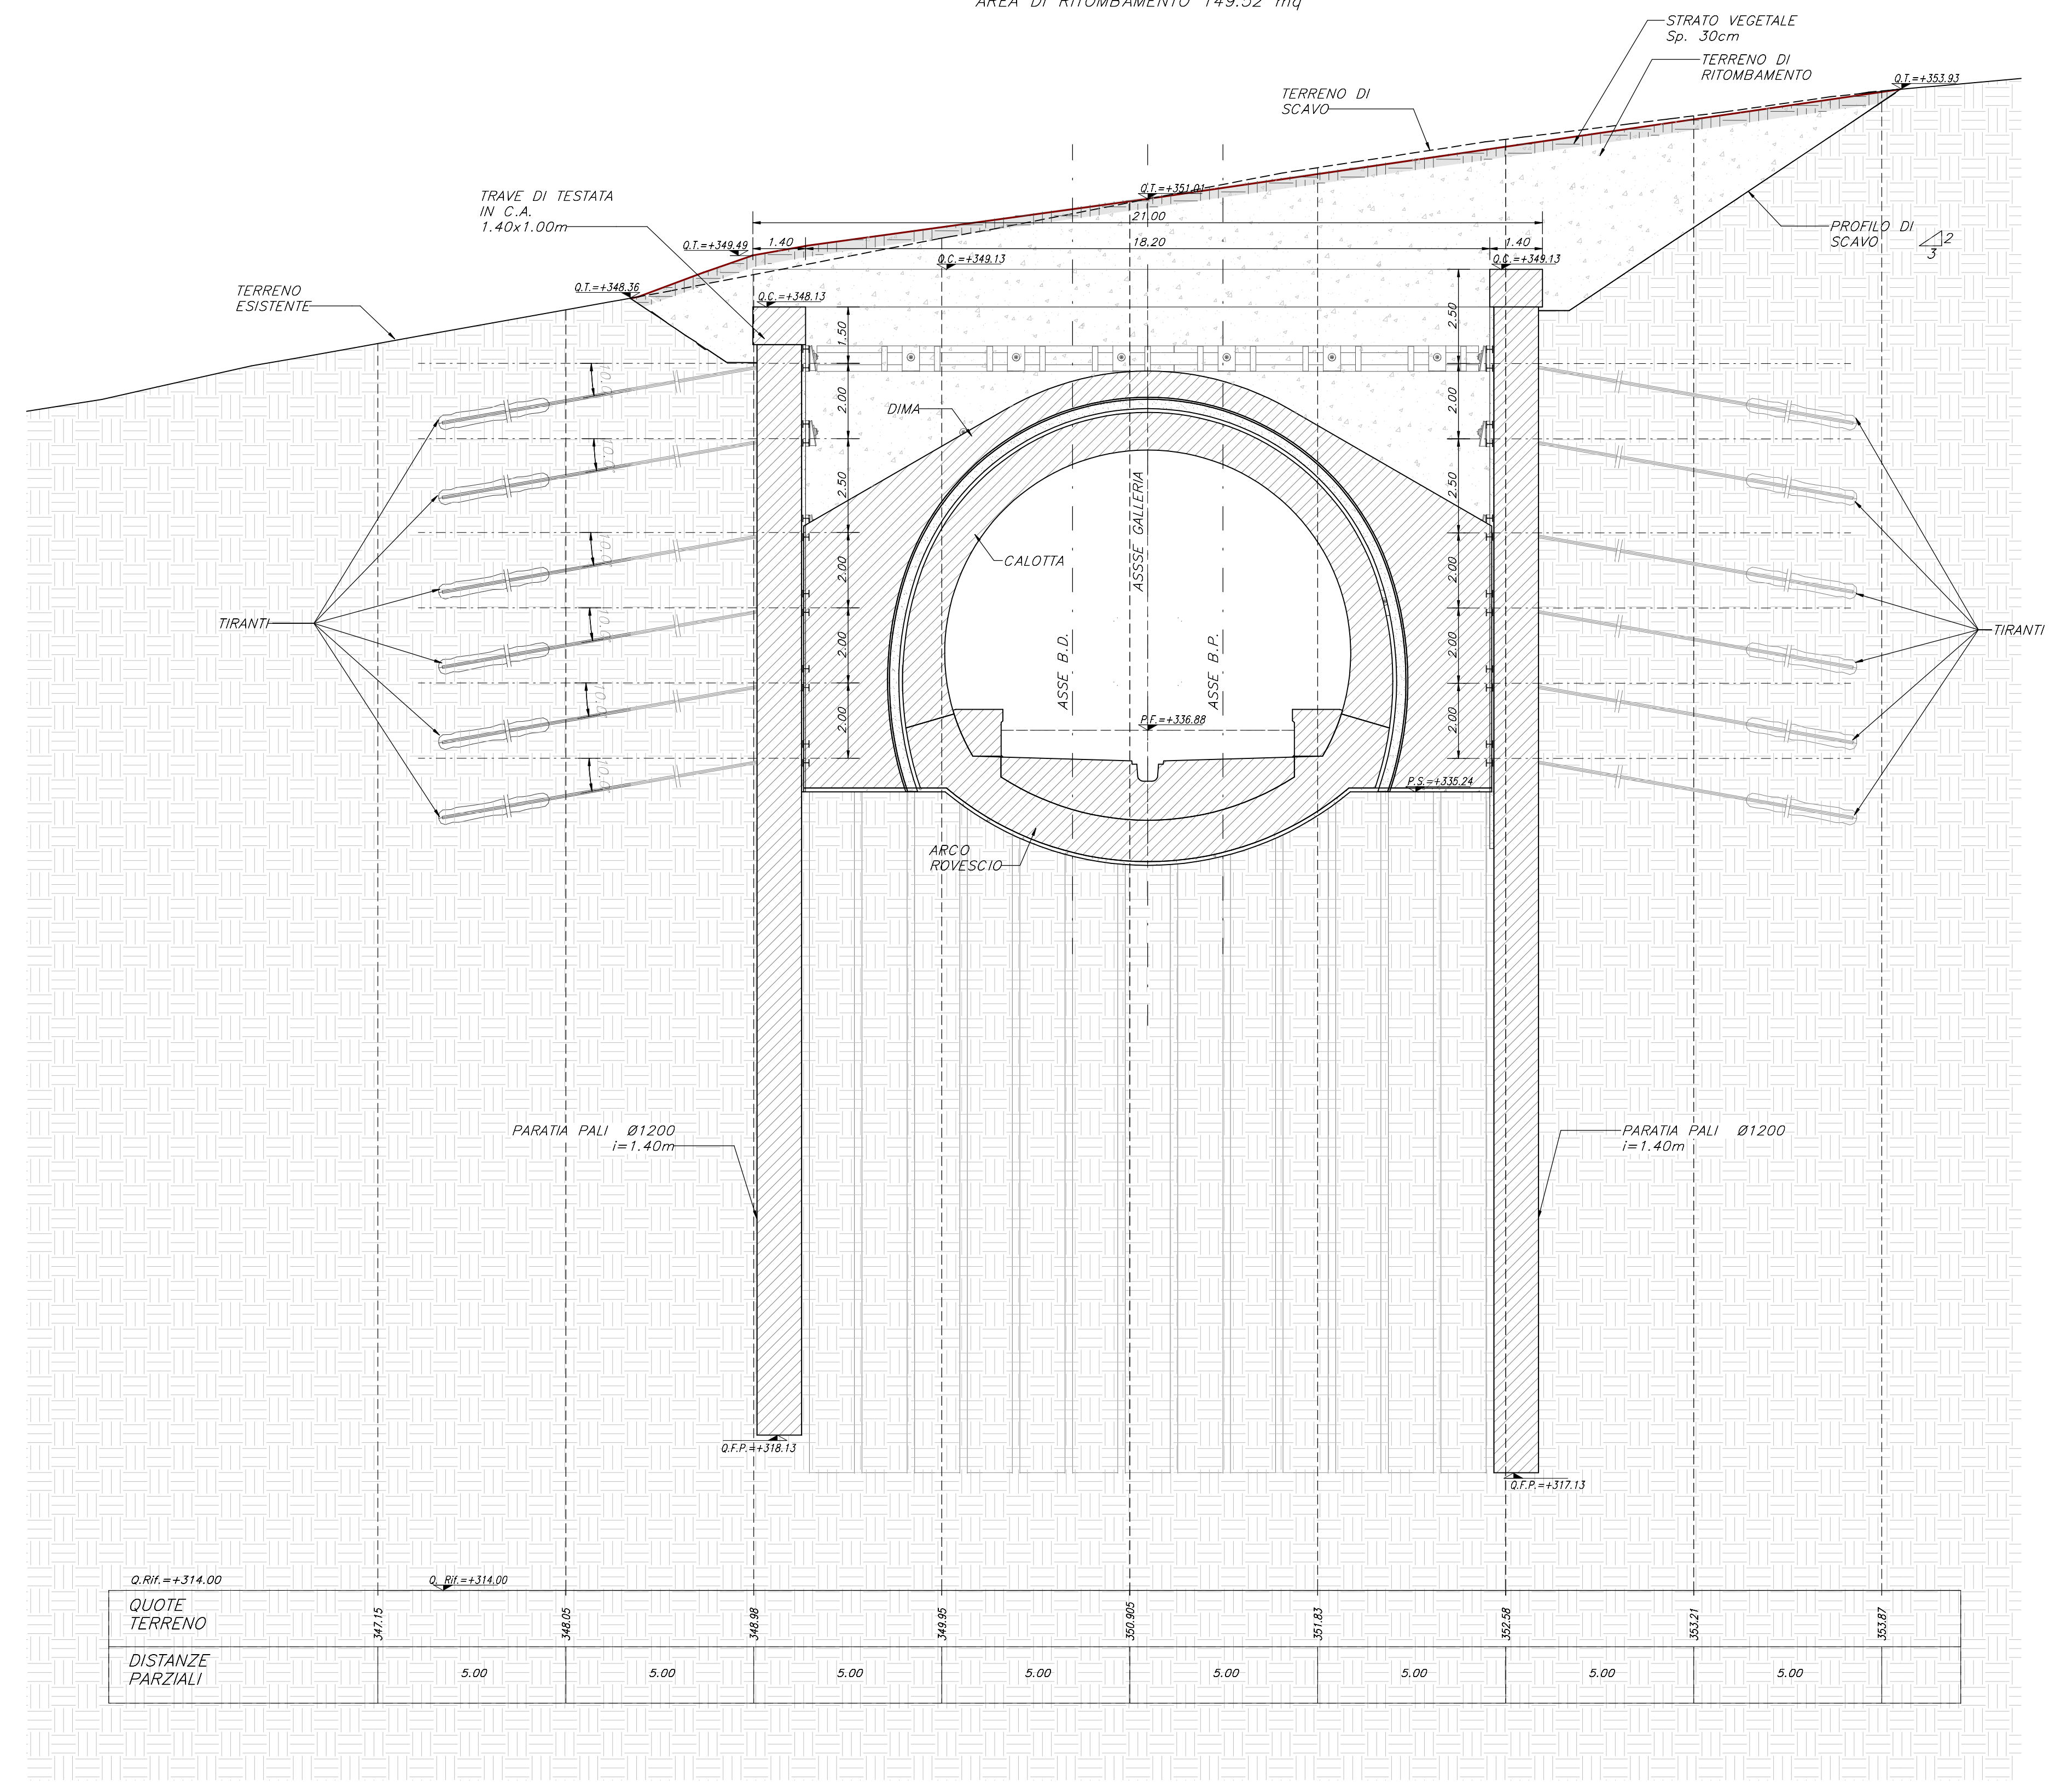

DISTANZE PARZIALI		5.00	5.00	5.00	5.00	5.00	5.00	5.00	5.00	5.00	5.00

SEZIONE B-B
SCALA 1:100
PK 68+545.10
AREA DI RITOMBAMENTO 139.20 mq

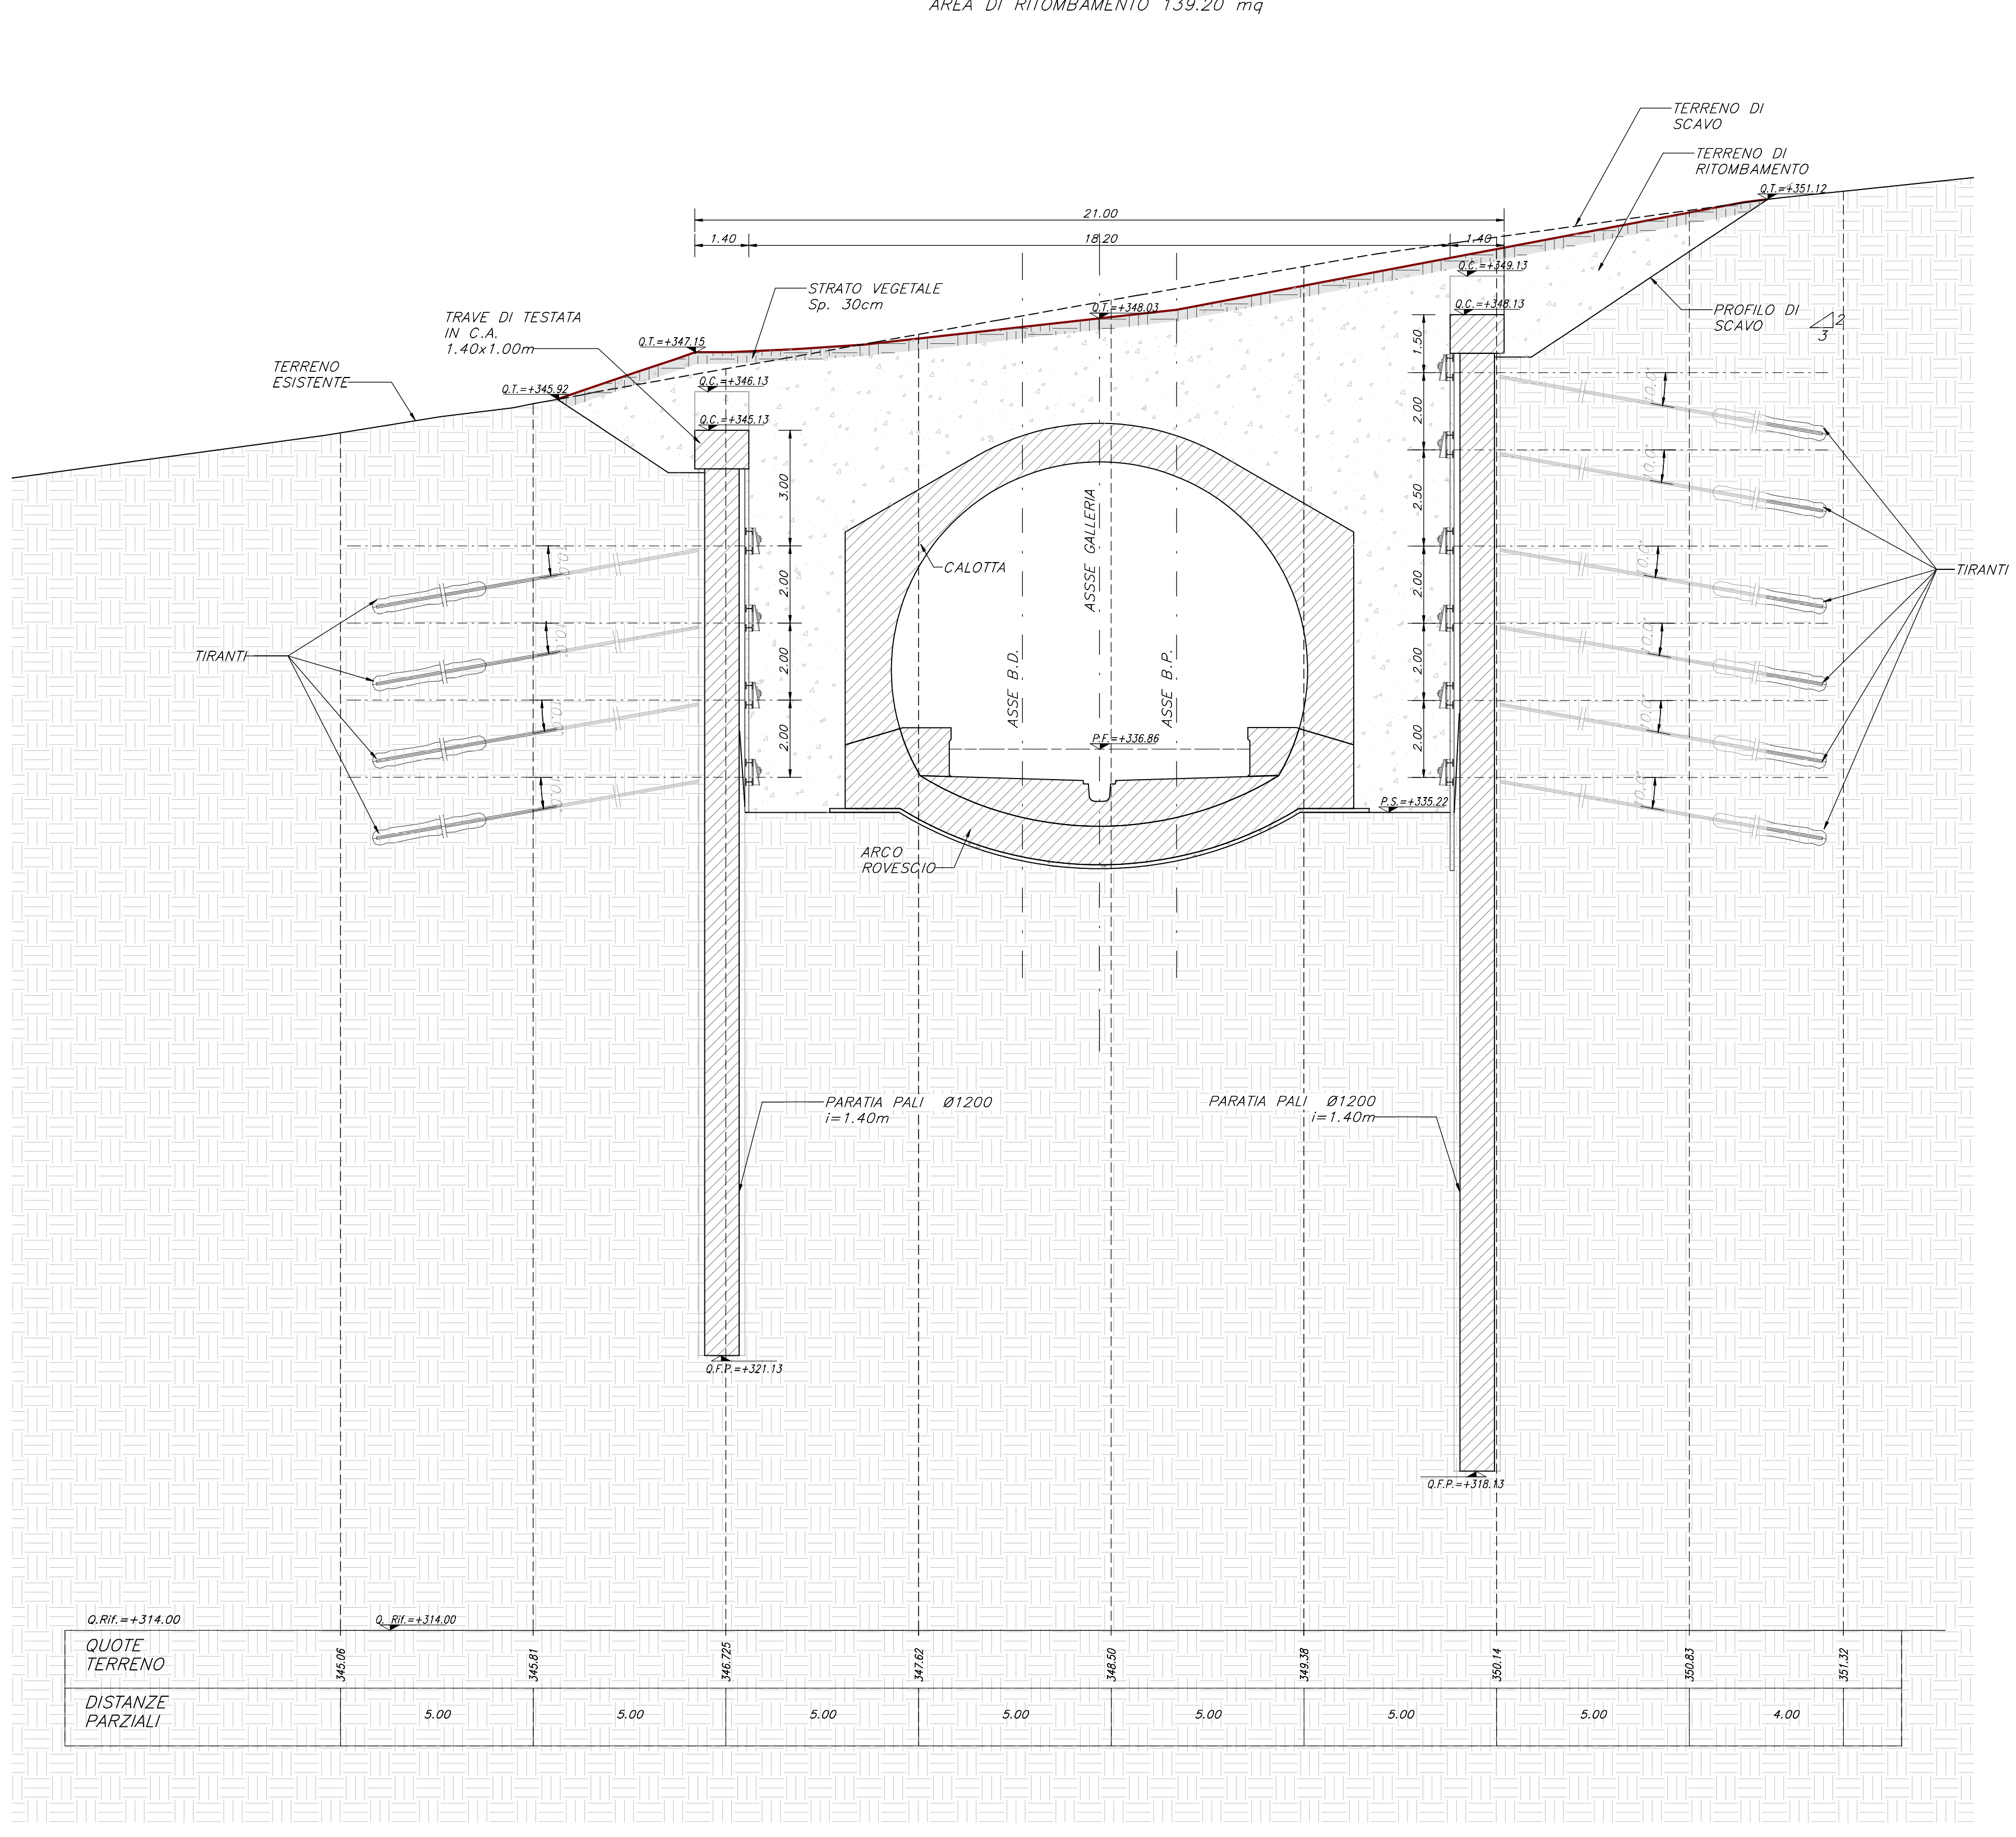

DISTANZE PARZIALI		5.00	5.00	5.00	5.00	5.00	5.00	5.00	5.00	5.00	4.00

NOTE GENERALI

A. PER LE CARATTERISTICHE DEI MATERIALI E NOTE DI CARATTERE GENERALE SI RIMANDA AGLI ELABORATI DI CALCOLO.
B. EVENTUALI DIFFERENZE TRA LE MISURE TOTALI E LE SOMMATORIE DELLE MISURE PARZIALI SONO DOVUTE AGLI APPROSSIMAMENTI AUTOMATICI DI REND.
C. LE DIMENSIONI SI RIFERISCONO AL DISEGNO FINI.

LEGENDA

- P.F. = PIANO DEL FERRO
- P.S. = PIANO DI SCAVO
- D.C. = QUOTA CERCHIO
- D.T. = QUOTA TERRENO
- P.C. = PIANO DEI CENTRI
- D.R. = QUOTA DI RIFERIMENTO
- D.P. = QUOTA PORTALE
- L.F. = LUNGHEZZA TRABANTE
- L.P. = LUNGHEZZA PARZIALE TRABANTE
- L.B. = LUNGHEZZA BUCCO

COMMITTENTE: **RFI** (R.F. FERROVIARIA ITALIANA) GRUPPO FERROVIE DELLO STATO ITALIANO

DIREZIONE LAVORI: **ITALFERR** (GRUPPO FERROVIE DELLO STATO ITALIANO)

APPALTATORE: **HIRPINIA - ORSARA AV** (soci: **webuild Italia** e **PIZZAROTTI**)

PROGETTAZIONE: **ROCK SOL** (MANDATARI: **NET ENGINEERING**, **OPINI**, **GF**, **RI ELETTRICI**)

PROGETTO ESECUTIVO

ITINERARIO NAPOLI - BARI
IL LOTTO FUNZIONALE HIRPINIA - ORSARA
GN1 - GALLERIA NATURALE HIRPINIA

IMBOCCO LATO NAPOLI
SISTEMAZIONE DEFINITIVA
Sezioni trasversali - Tav. 1/2

APPALTATORE: **CONSORZIO HIRPINIA - ORSARA AV** (Direttore Tecnico: Ing. P. M. Giannone, 21000001)
DIRETTORE DELLA PROGETTAZIONE: **ING. G. COZZI** (prestazioni specialistiche, Ing. G. Cozzi)
PROGETTISTA: **ING. M. TARONI** (**OPINI**)

COMMESSA: **IF3A02ZZWAGAG200001D** LOTTO: **02** FASE: **E** ENTITA': **ZZ** TIPOODOC: **WA** OPERADISCIPLINA: **GA0200** PROGID: **001** REV: **D** SCALA: **1:100**

Rev.	Descrizione	Redatto	Data	Verificato	Data	Approvato	Data	Autorizzato	Data
A	Emissione a 100%	S. Vignone	18/03/2022	A. Lupo	18/03/2022	M. Taroni	18/03/2022	Ing. A. Pol	
B	C. 01.01 - A. note del coordinamento	S. Vignone	21/03/2022	A. Lupo	21/03/2022	M. Taroni	21/03/2022		
C	C. 01.01 - A. note del coordinamento	S. Vignone	21/03/2022	A. Lupo	21/03/2022	M. Taroni	21/03/2022		
D	C. 01.01 - A. note del coordinamento	S. Vignone	21/03/2022	M. Taroni	21/03/2022	M. Taroni	21/03/2022		

File: IF3A02ZZWAGAG200001D.pdf n. Emib.