



SEZIONE C-C
SCALA 1:100
PK 80/BP 68+558.400
AREA DI RITOMBAMENTO 16.48 mq

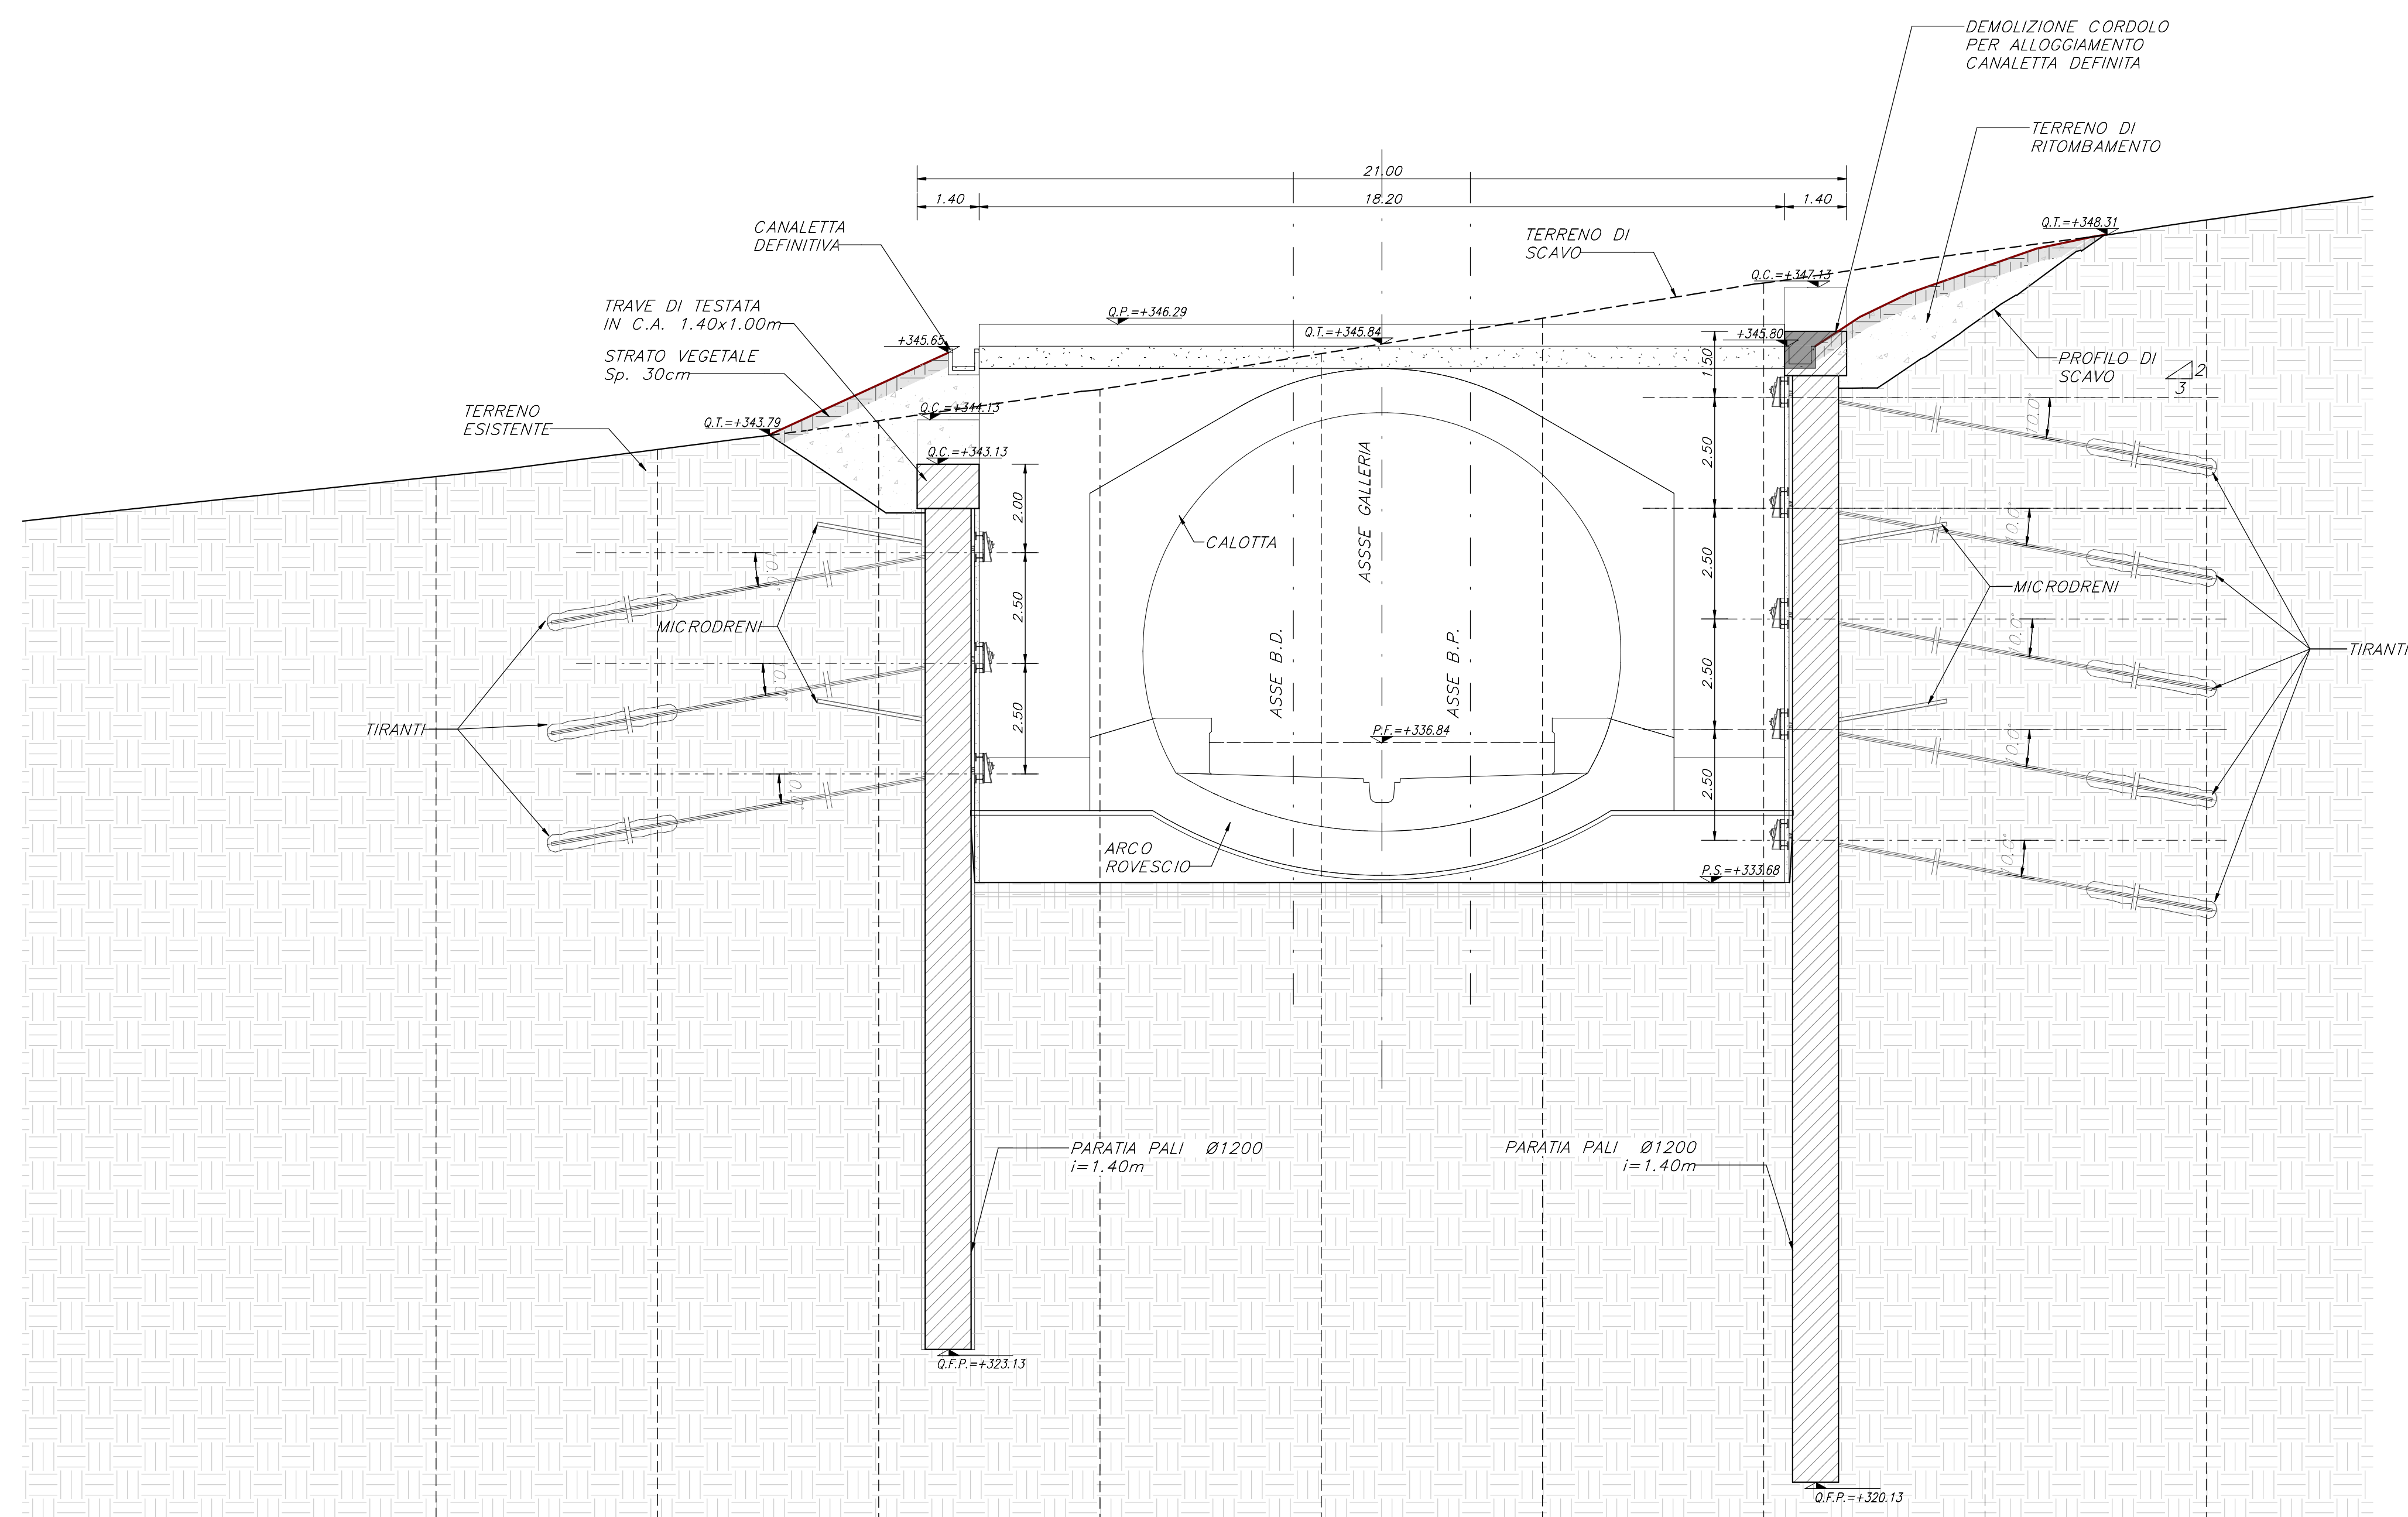


Q.RV.=+314.00	346.24	346.45	346.71	346.81	346.82	346.87	346.97	347.27	347.34	346.64
QUOTE TERRENO										
DISTANZE PARZIALI		5.00	5.00	5.00	5.00	5.00	5.00	5.00	5.00	

SEZIONE D-D
SCALA 1:100
PK 80/BP 68+569.15
AREA DI RITOMBAMENTO 24.14 mq

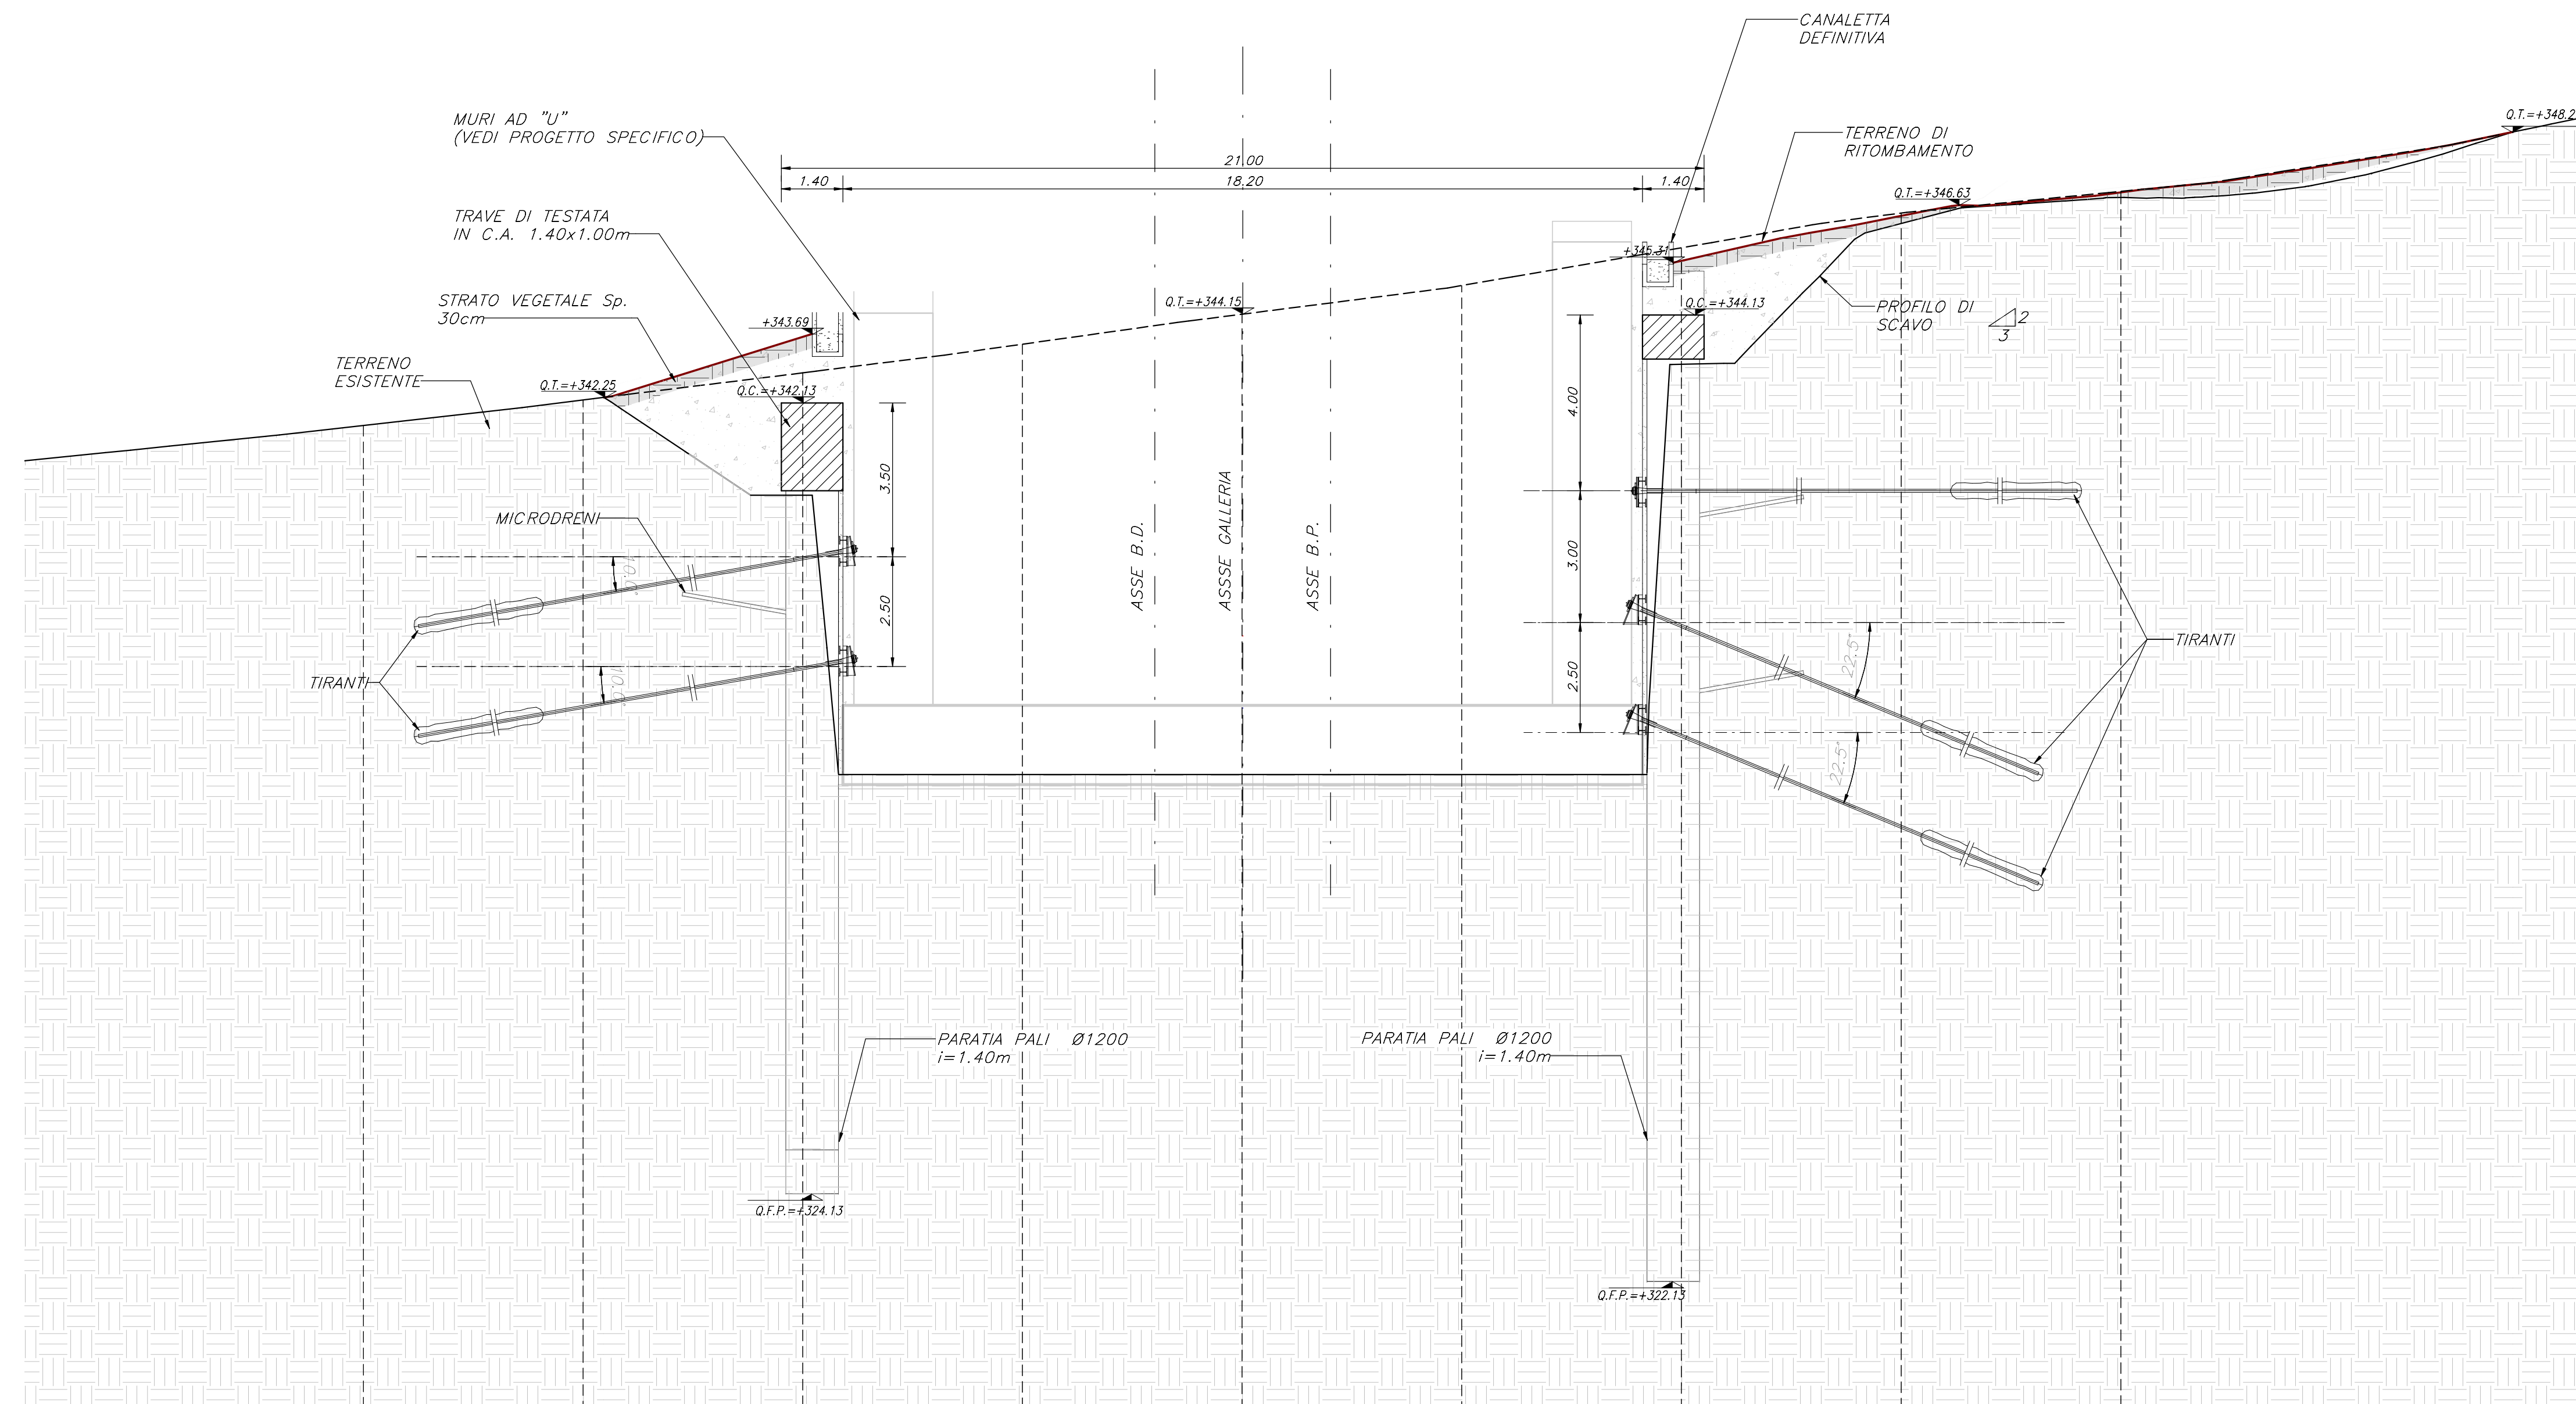

Q.RV.=+314.00	346.67	346.79	346.87	346.88	346.88	346.88	346.88	346.88	346.88	346.88
QUOTE TERRENO										
DISTANZE PARZIALI		5.00	5.00	5.00	5.00	5.00	5.00	5.00	5.00	5.00

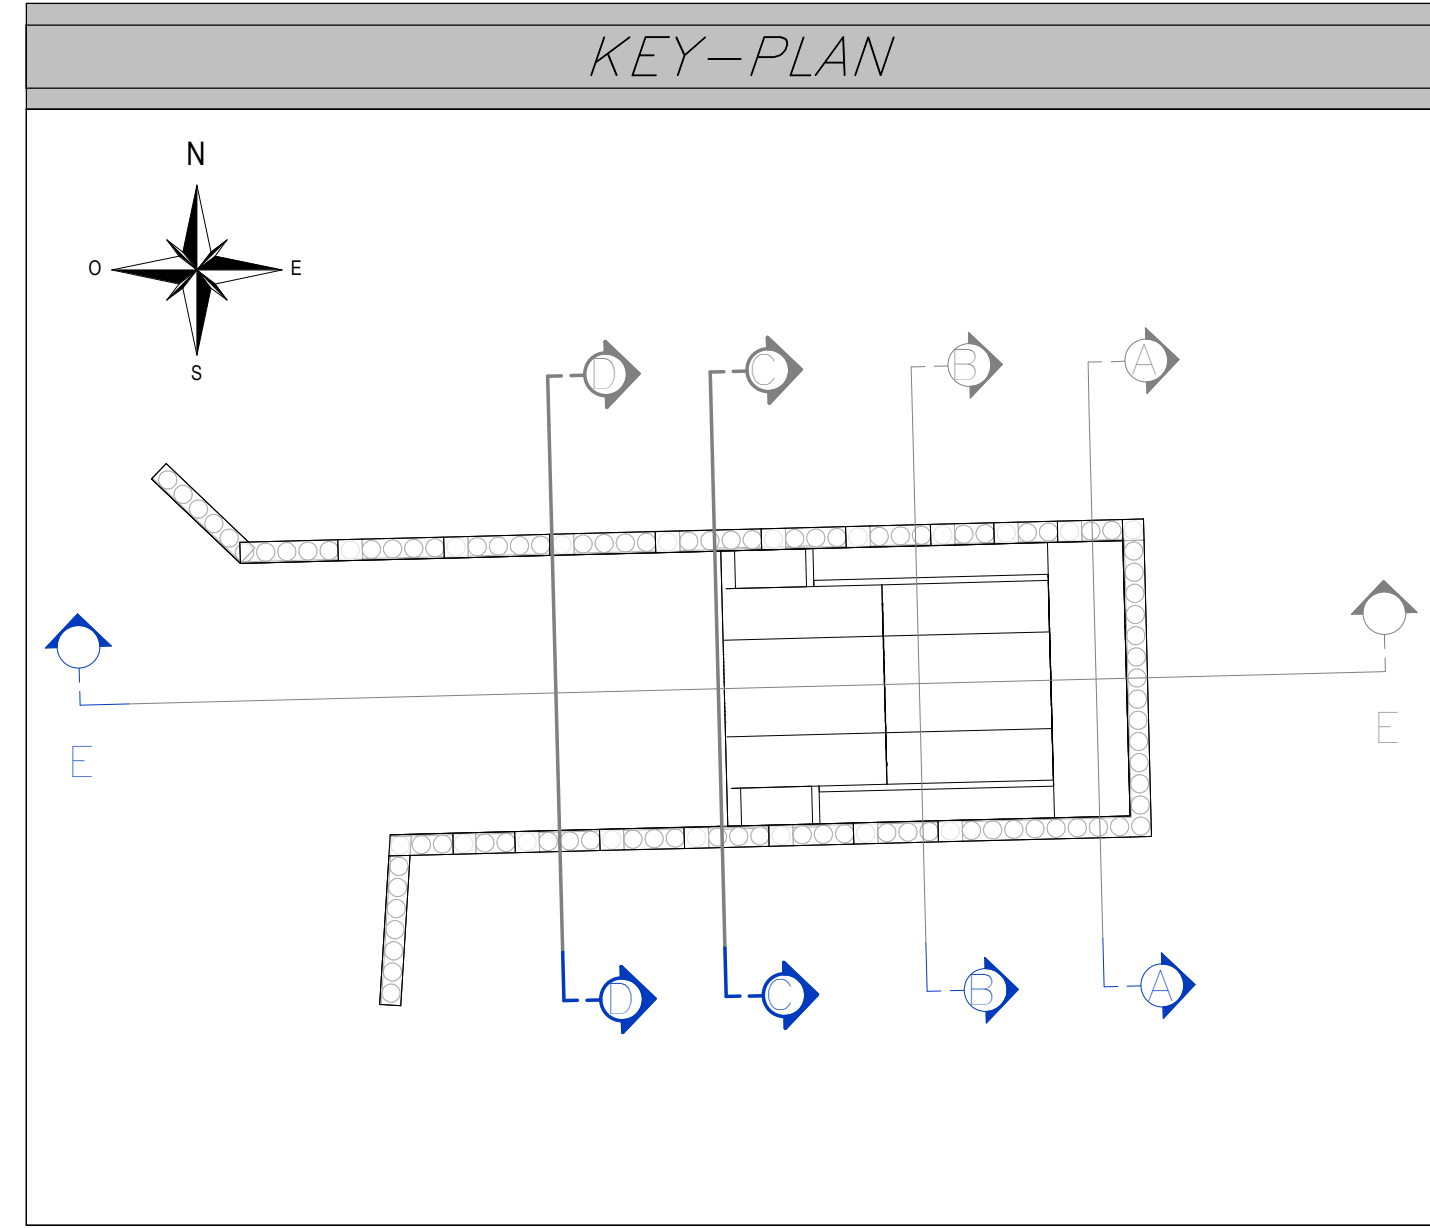

NOTE GENERALI

- PER LE CARATTERISTICHE DEI MATERIALI E NOTE DI CARATTERE GENERALE SI RIMANDA AGLI ELABORATI DI CALCOLO.
- EVENTUALI DIFFERENZE TRA LE MISURE TOTALI E LE SOMMATORIE DELLE MISURE PARZIALI SONO DA CONSIDERARE.
- LE PROGRESSIVE SI RIFERISCONO AL BINARIO PARI.

LEGENDA

- P.F. = PIANO DEL FERRO
- P.S. = PIANO DI SCAVO
- Q.C. = QUOTA CORDOLO
- Q.T. = QUOTA TERRENO
- P.C. = PIANO DEI CENTRI
- Q.RV. = QUOTA DI RIFERIMENTO
- O.P. = QUOTA PORTALE
- L.T. = LUNGHEZZA TIRANTE
- L.P.T. = LUNGHEZZA PARZIALE TIRANTE
- L.B. = LUNGHEZZA BULBO

COMMITTENTE: **RFI** INFRASTRUTTURE FERROVIARIE ITALIANE
DIREZIONE LAVORI: **ITALFERR** GRUPPO FERROVIE DELLO STATO ITALIANE

APPALTATORE CONSORZIO: **HIRPINIA - ORSARA AV**
SOCI: **webuild Italia** e **PIZZAROTTI**

PROGETTAZIONE MANDATARIA: **ROCK SOL**
MANDANTI: **NET ENGINEERING**, **OPINI**, **G.F.** e **RIELETTORE**

PROGETTO ESECUTIVO
ITINERARIO NAPOLI - BARI
RADDOPPIO TRATTA APICE - ORSARA
IL LOTTO FUNZIONALE HIRPINIA - ORSARA
GN01 - GALLERIA NATURALE HIRPINIA
IMBOCOCCO LATO NAPOLI
SISTEMAZIONE DEFINITIVA
Sezioni trasversali - Tav. Z2

APPALTATORE Consorzio HIRPINIA - ORSARA AV Il Direttore Tecnico Ing. P. M. Giannocchini	DIRETTORE DELLA PROGETTAZIONE Il Responsabile Integrazione fra le varie prestazioni specialistiche Ing. G. Cassani	PROGETTISTA OPINI Ing. M. Tancosi						
COMMESSA	LOTTO	FASE	ENTE	TIPO DOC.	OPERADISCIPLINA	PROGR.	REV.	SCALA:
IF3A	02	E	ZZ	WA	GA0200	002	D	1:100
Rev.	Descrizione	Redatto	Data	Verificato	Data	Approvato	Data	Autore/Rev.
A	Emersione a 100%	S. Vigorelli	09/09/2020	A. Lucia	09/09/2020	M. Tancosi	09/09/2020	Ing. A. Pula
B	C 08.01 - A valle del consolidamento	S. Vigorelli	09/09/2020	A. Lucia	09/09/2020	M. Tancosi	09/09/2020	
C	C 08.02 - A valle del consolidamento	S. Vigorelli	21/09/2020	A. Lucia	21/09/2020	M. Tancosi	21/09/2020	
D	C 08.04 - A valle del consolidamento	S. Vigorelli	21/09/2020	M. Tancosi	21/09/2020	M. Tancosi	21/09/2020	21/09/2020