



SEZIONE A-A
SCALA 1:100
PK BD/BP 68+534.10
AREA DI SCAVO 334.52 mq

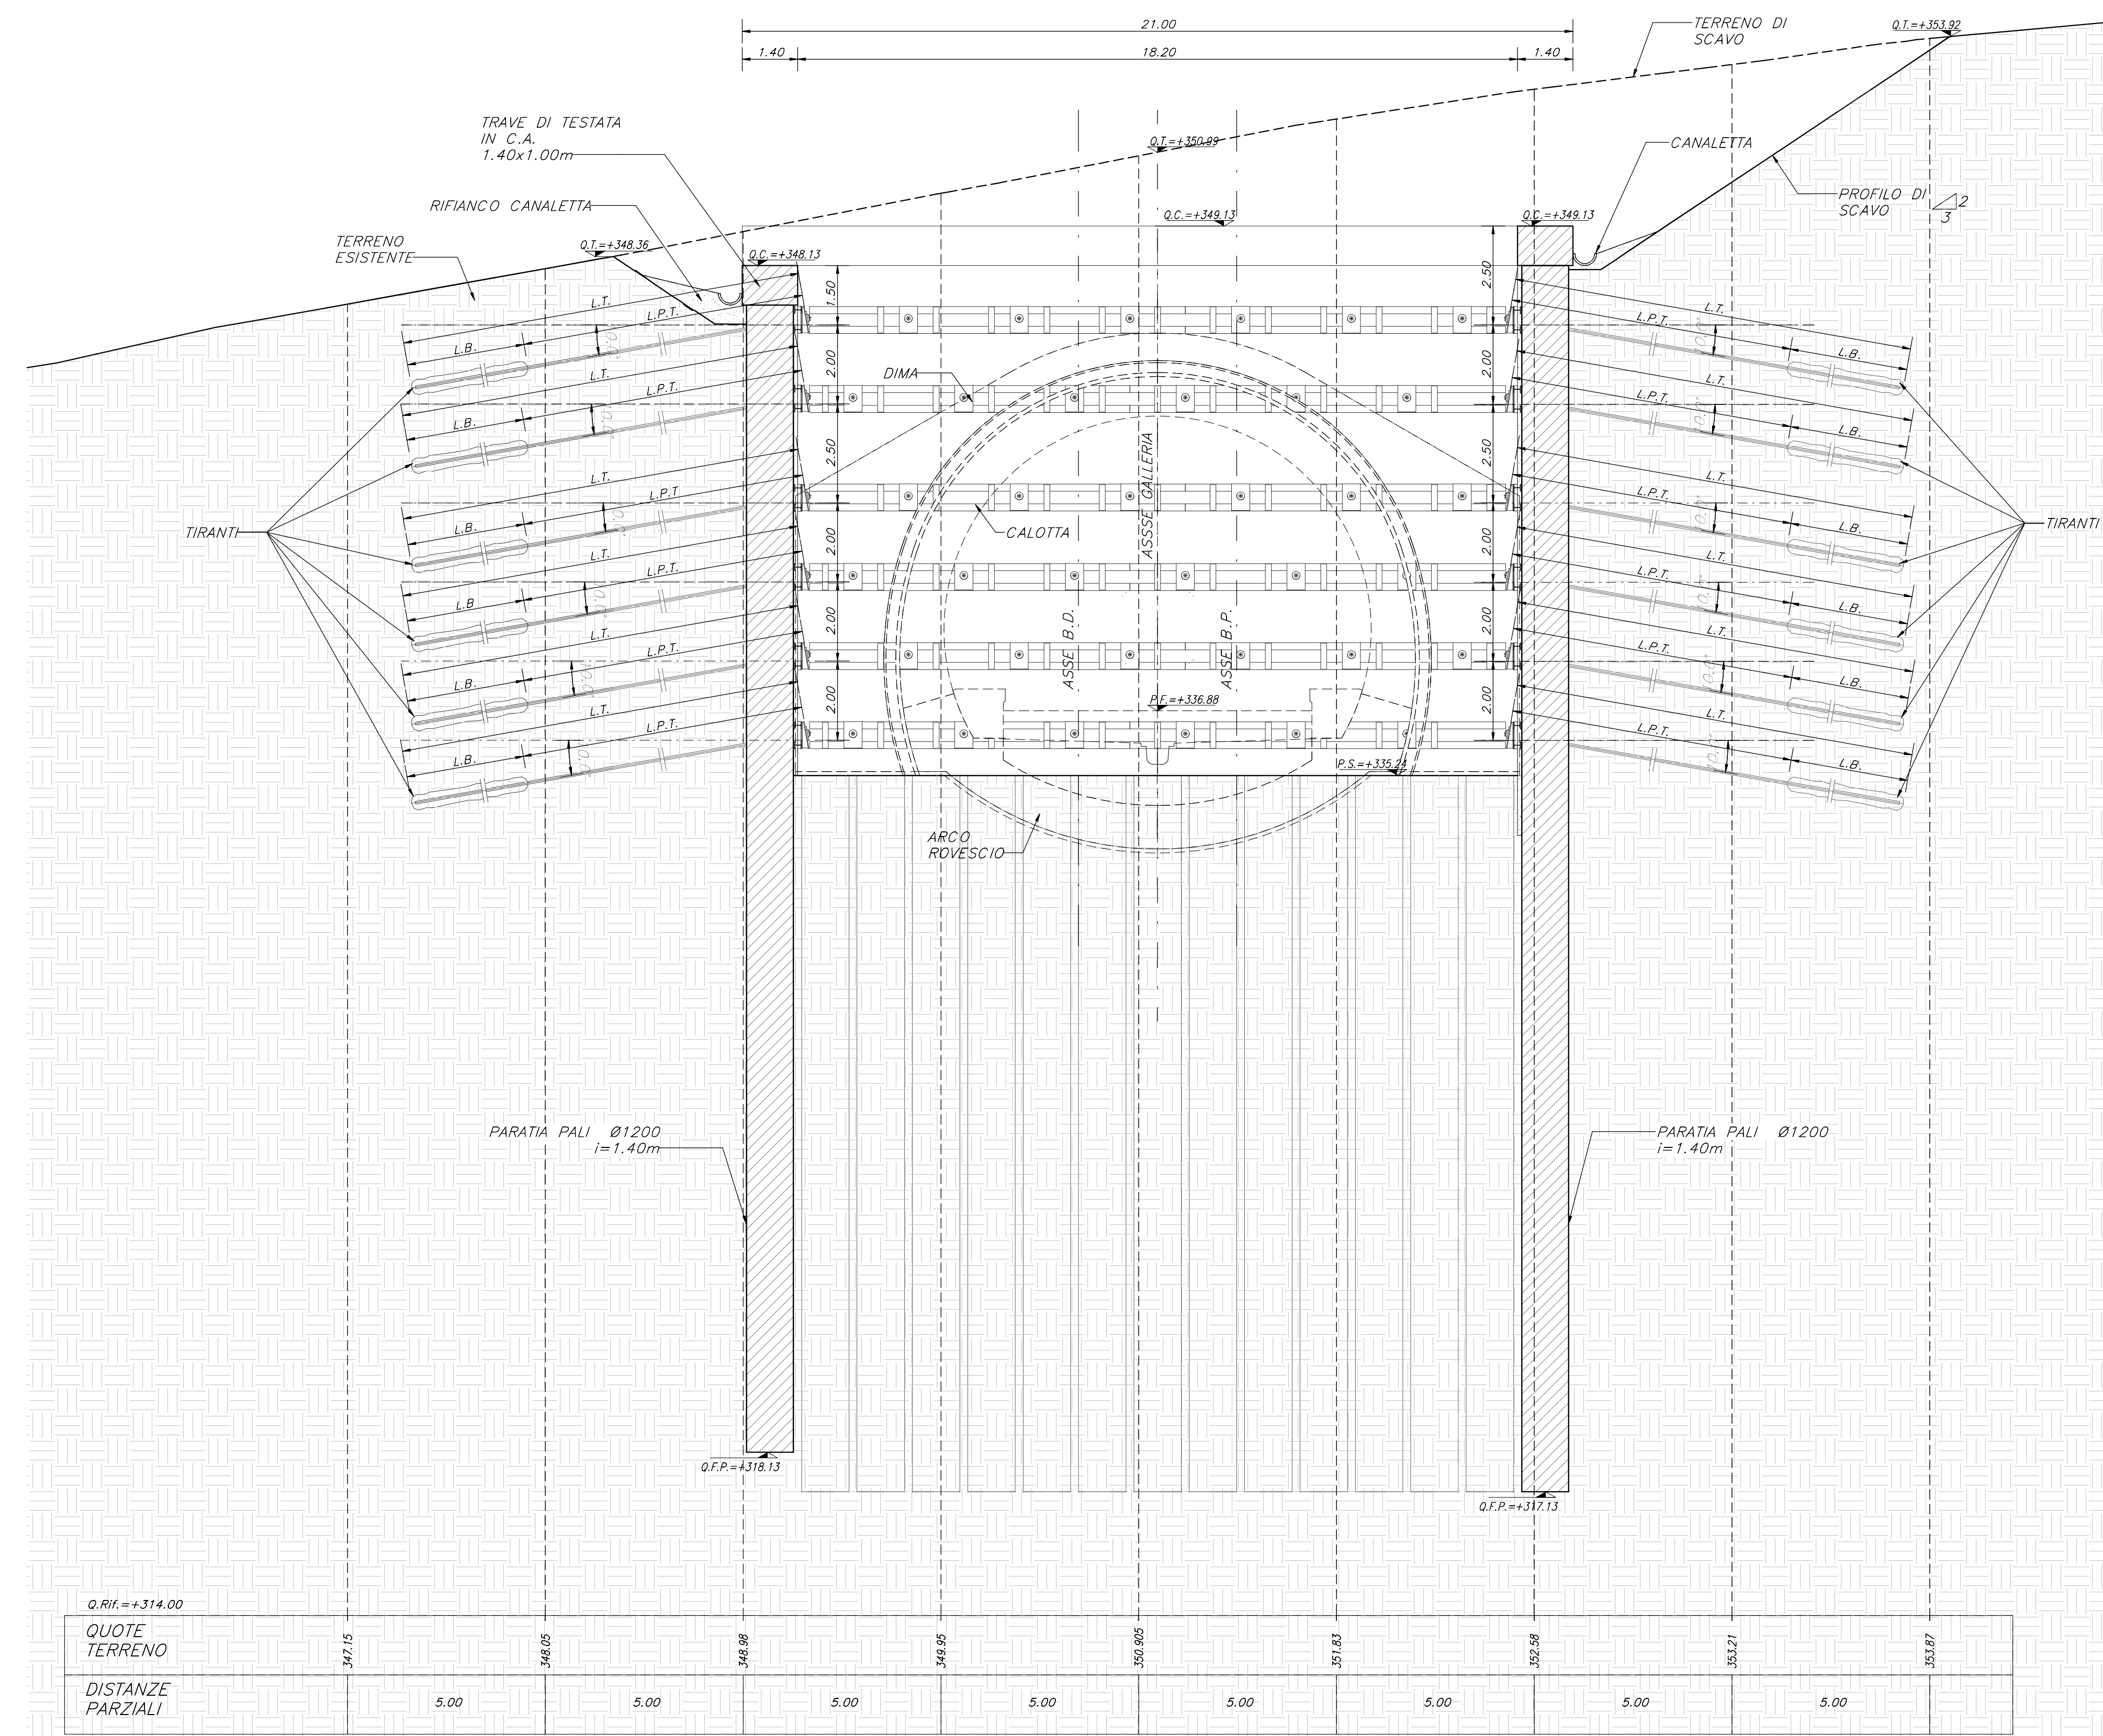

SEZIONE B-B
SCALA 1:100
PK BD/BP 68+545.10
AREA DI SCAVO 274.16 mq

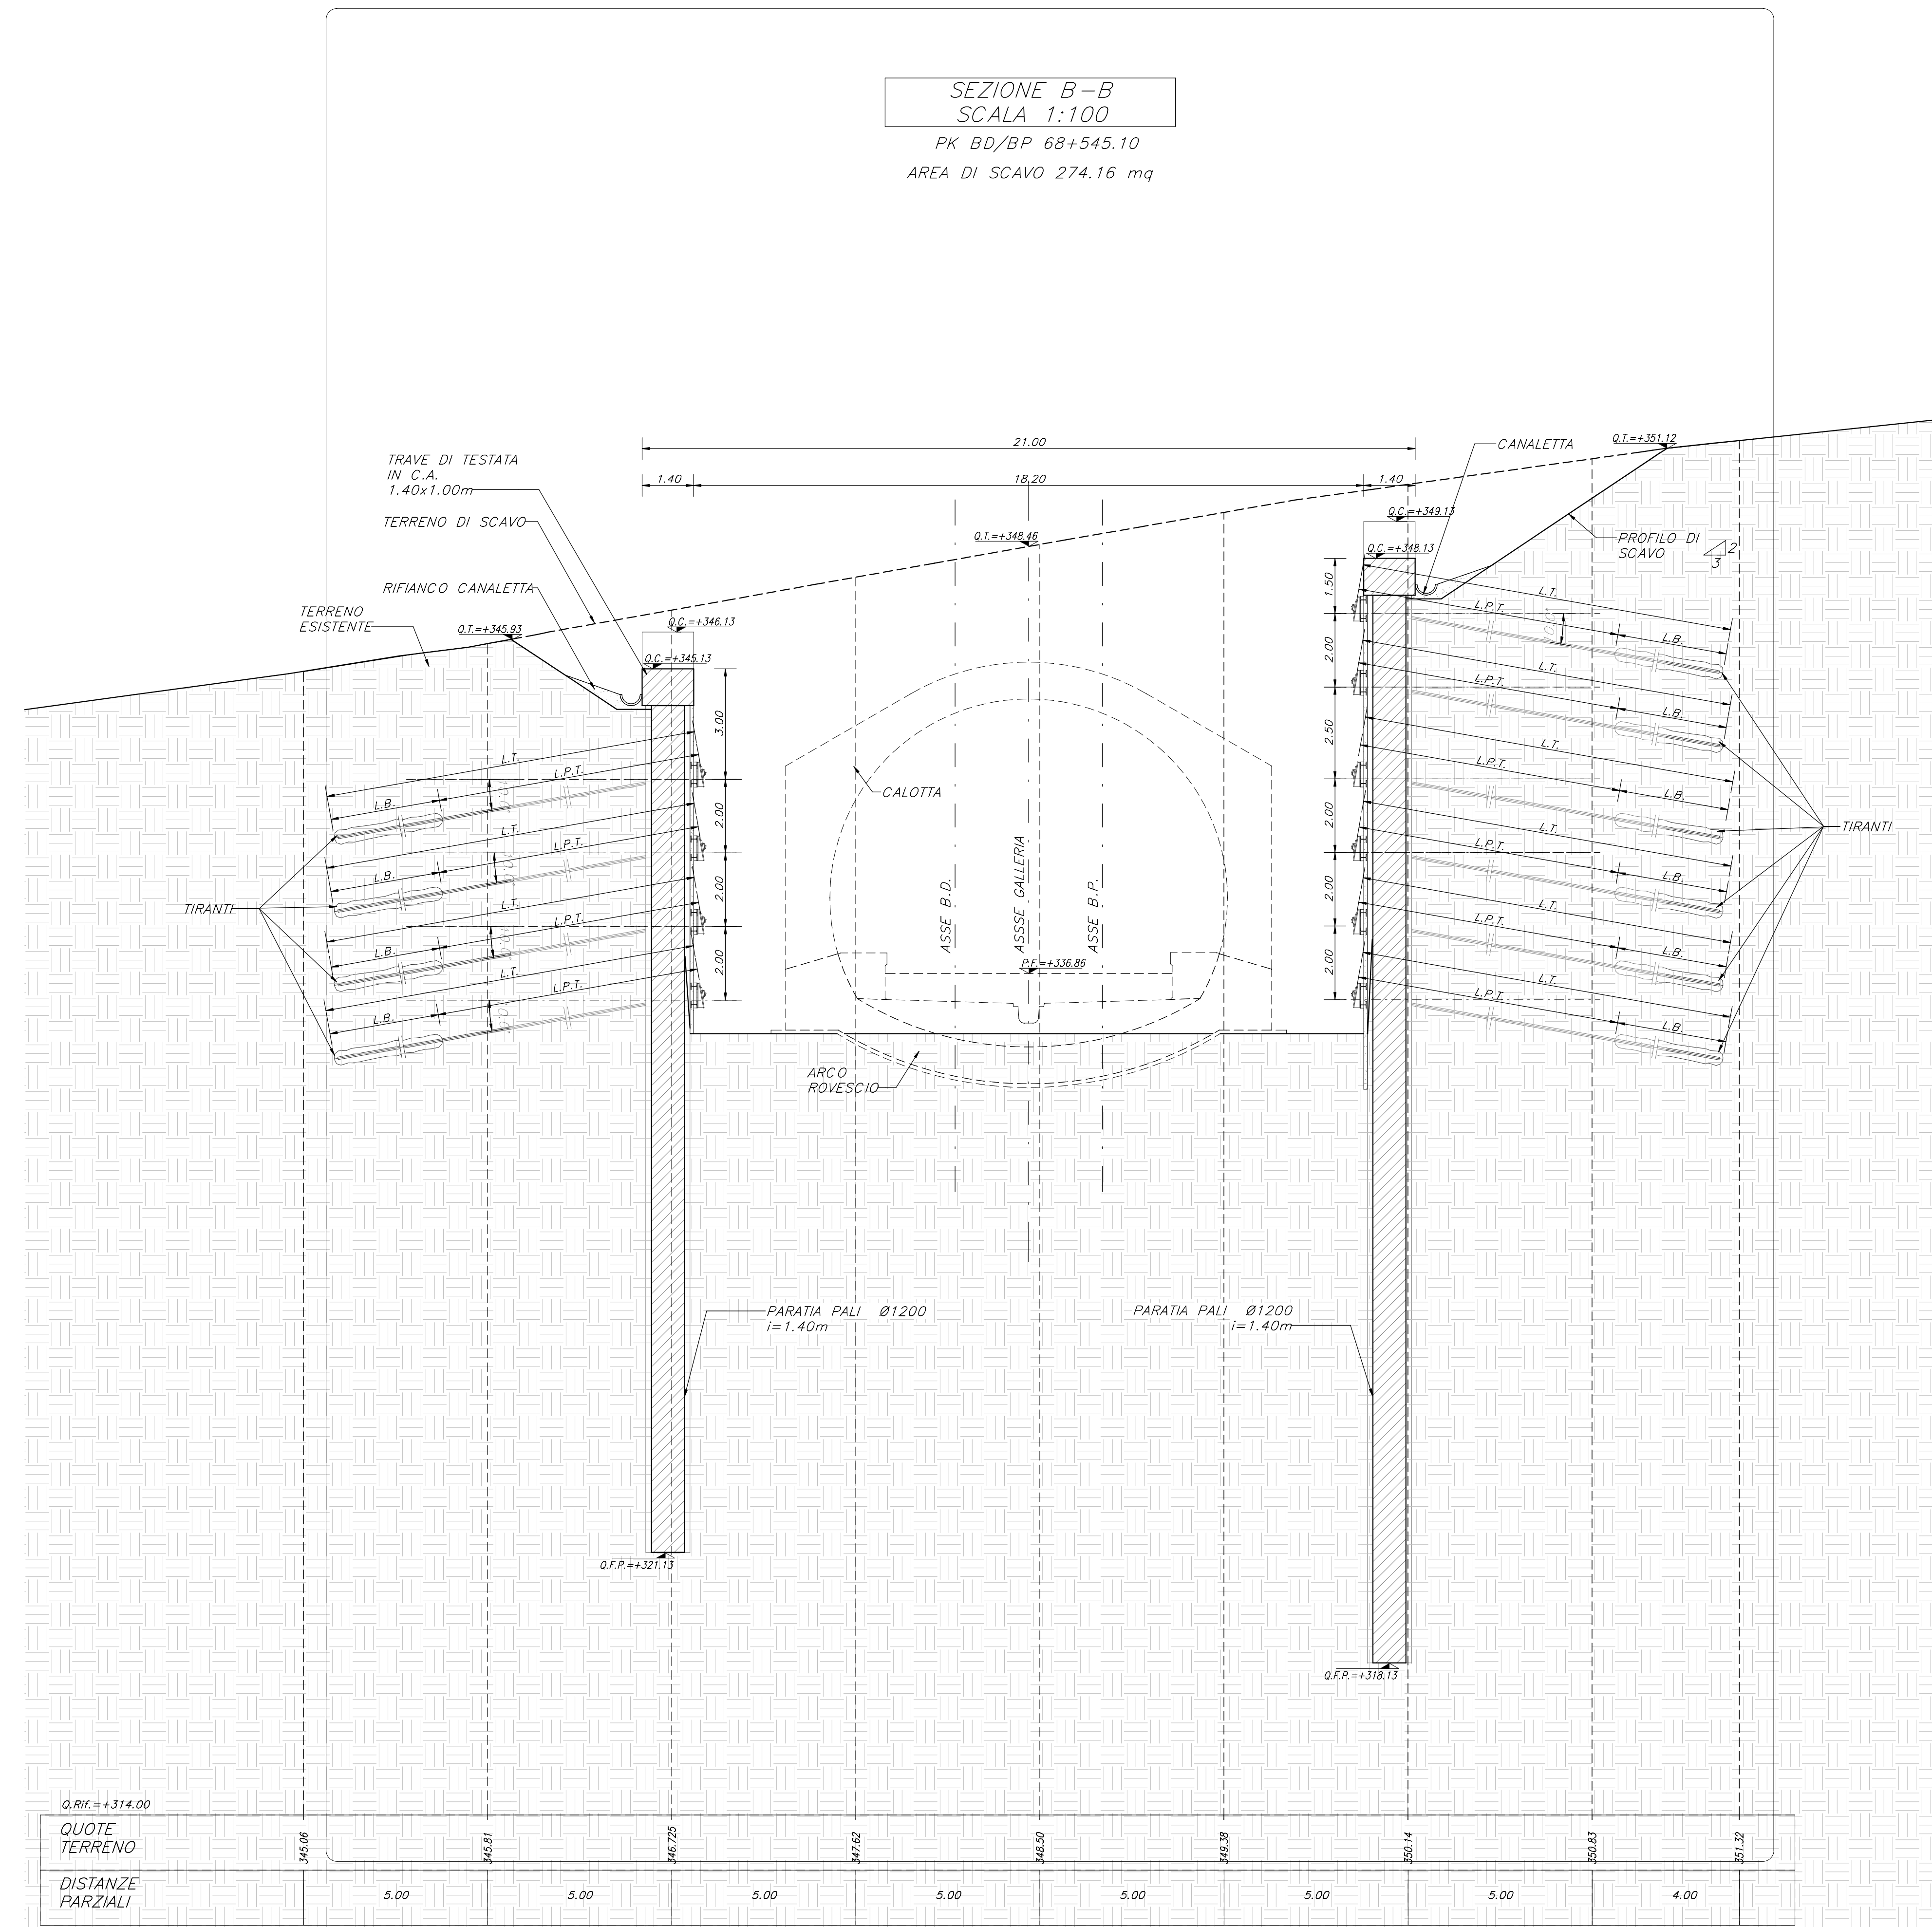

NOTE GENERALI

A. PER LE CARATTERISTICHE DEI MATERIALI E NOTE DI CARATTERE GENERALE SI RIMANDA AGLI ELABORATI DI FASCICOLO.
B. EVENTUALI DIFFERENZE TRA LE MISURE TOTALI E LE SOMMATORIE DELLE MISURE PARZIALI SONO DOVUTE AGLI ARROTONDAMENTI AUTOMATICI DI REVIT.
C. LE PROGRESSIVE SI RIFERISCONO AL BIANCO PARI.

LEGENDA

P.F. = PIANO DEL FERRO
P.S. = PIANO DI SCAVO
Q.C. = QUOTA CORDOLO
Q.T. = QUOTA TERRENO
P.C. = PIANO DEI CENTRI
Q.RIV. = QUOTA DI RIFERIMENTO
Q.P. = QUOTA PORTALE
L.T. = LUNGHEZZA TIRANTE
L.P.T. = LUNGHEZZA PARZIALE TIRANTE
L.B. = LUNGHEZZA BILBO

COMMITTENTE: RFI - Rete Ferroviaria Italiana - Gruppo Ferrovie dello Stato Italiane

DIREZIONE LAVORI: ITALFERR - Gruppo Ferrovie dello Stato Italiane

APALITATORE CONSORCIO: HIRPINIA - ORSARA AV

SOCC: webuild Italia, PIZZAROTTI

PROGETTAZIONE MANDATARIA: ROCK SOUL, NET ENGINEERING, OPINI, G.F. ELETTRO-FER

PROGETTO ESECUTIVO

ITINERARIO NAPOLI - BARI RADDOPPIO TRATTA APICE - ORSARA IL LOTTO FUNZIONALE HIRPINIA - ORSARA GN01 - GALLERIA NATURALE HIRPINIA

IMBOCCO LATO NAPOLI OPERE DI SOSTEGNO Sezioni trasversali - Tav 1/2

APALITATORE Consorzio HIRPINIA - ORSARA AV Il Direttore Tecnico Ing. P. M. Giannocozzi	DIRETTORE DELLA PROGETTAZIONE Il Responsabile Integrazione fra le varie prestazioni specialistiche Ing. G. Cassani	PROGETTISTA OPINI Ing. M. Tancosi
---	---	--

COMMESSA	LOTTO	FASE	ENTE	TIPO DOC.	OPERADISCIPLINA	PROGR.	REV.	SCALA
IF3A	02	E	ZZ	WA	G10200	001	D	1:100

Rev.	Descrizione	Redatto	Data	Verificato	Data	Approvato	Data	Autore	Data
A	Emersione a 100g	S. Vignoli	09/09/20	A. Lucia	09/09/20	M. Tancosi	09/09/20	Ing. A. Pini	
B	C 08.01 - A valle del consolidamento	S. Vignoli	09/09/20	A. Lucia	09/09/20	M. Tancosi	09/09/20		
C	C 08.02 - A valle del consolidamento	S. Vignoli	20/09/20	A. Lucia	20/09/20	M. Tancosi	20/09/20		
D	C 08.04 - A valle del consolidamento	S. Vignoli	20/09/20	M. Tancosi	20/09/20	M. Tancosi	20/09/20		20/09/20

File: IF3A02ZZWAG020001D.pdf n. Elab.: ---