


SEZIONE A-A  
SCALA 1:100

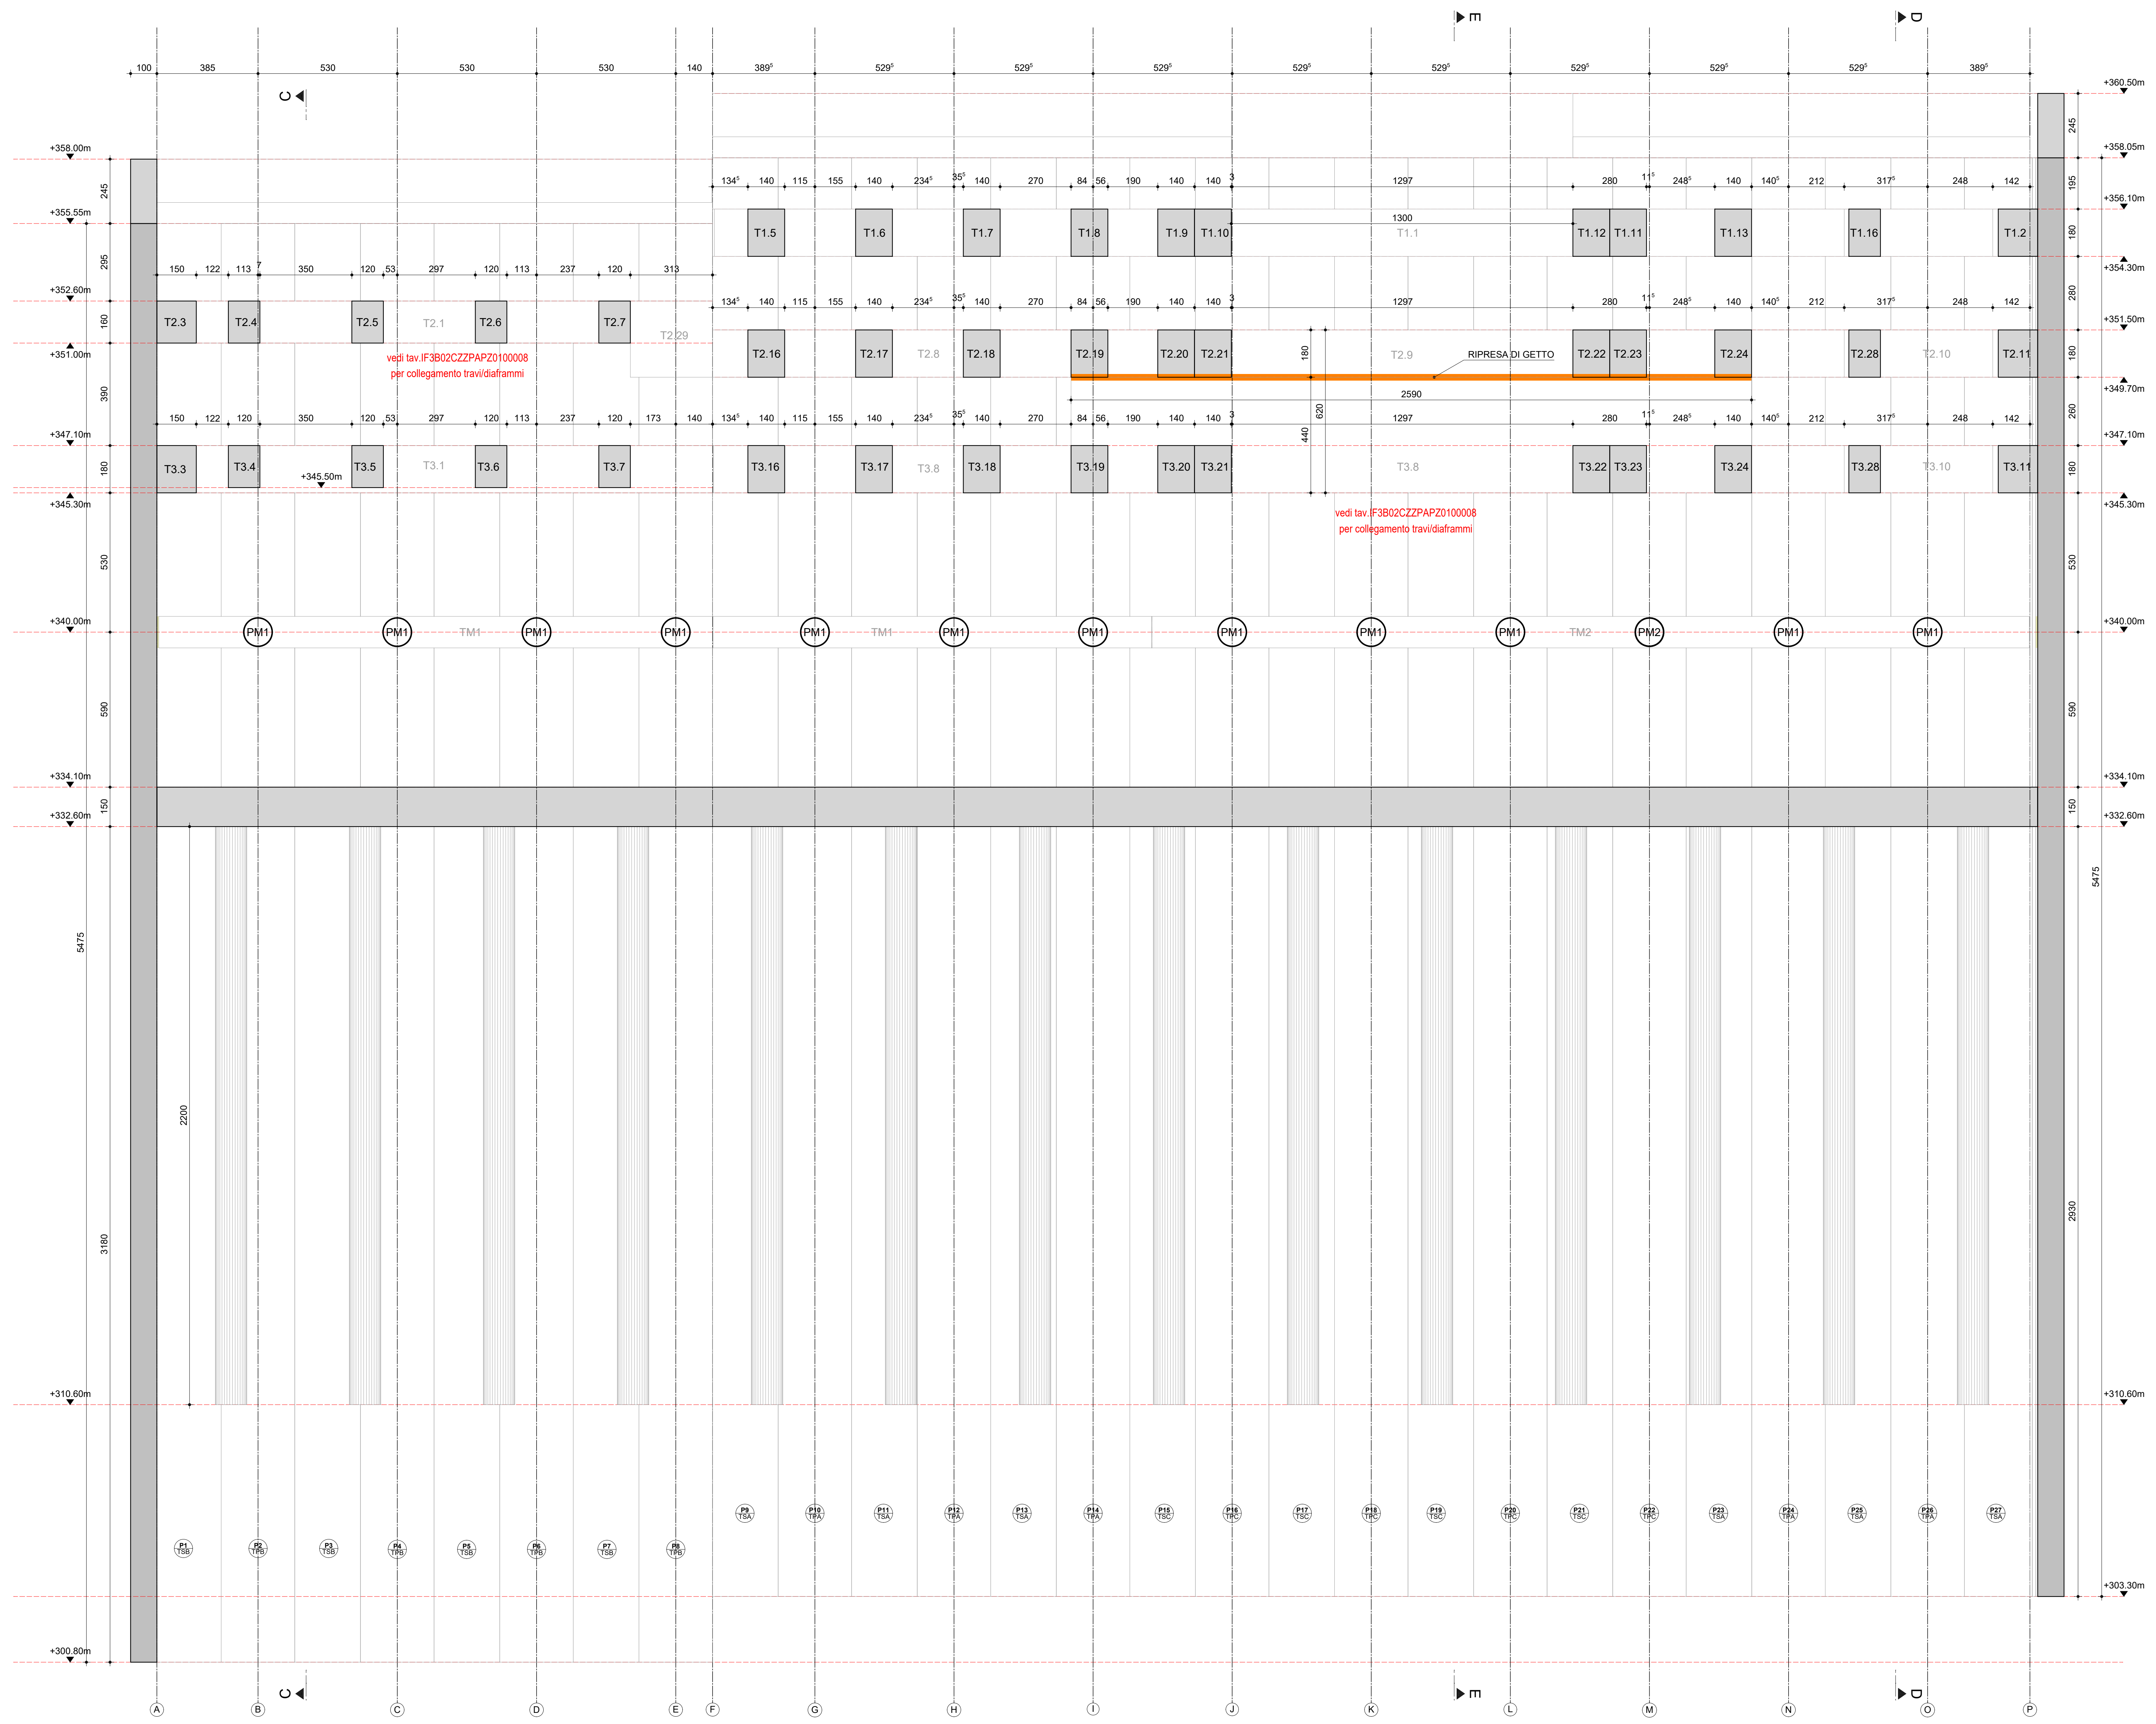

COMMITTENTE: **RFI** - GRUPPO FERROVIARIO ITALIANO

DIREZIONE LAVORI: **ITALFERR** - GRUPPO FERROVIE DELLO STATO ITALIANE

APPALTA TORE: **HIRPINIA - ORSARA AV**

CONSORZIO: **webuild Italia**

SOCI: **PIZZAROTTI**

PROGETTAZIONE: **ROCKSOIL**, **NETENGINEERING**, **OPINI**, **ELIETRI-FER**

MANDANTE: **OPINI**

**PROGETTO ESECUTIVO**

**ITINERARIO NAPOLI - BARI**  
**RADDOPPIO TRATTA APICE - ORSARA**  
**IL LOTTO FUNZIONALE HIRPINIA - ORSARA**  
**PZ01 - GALLERIA HIRPINIA: TRATTO IN SCAVO DALL'ALTO**  
**POZZO**  
**OPERE DI SOSTEGNO**  
**SEZIONE LONGITUDINALE A-A**

APPALTA TORE Consorzio HIRPINIA - ORSARA AV Ing. F. M. Giannocchio 08/02/2022	DIRETTORE DELLA PROGETTAZIONE Il Responsabile integrazione fra le varie prestazioni specialistiche Ing. G. Casarà	PROGETTISTA <b>OPINI</b> Ing. M. Tanzi
--	---	--

COMMESSA: I F 3 A 0 2 E Z Z W A P Z 0 1 0 0 0 0 1 A 1:100

Rev.	Descrizione	Redatto	Data	Verificato	Data	Approvato	Data	Autorizzato Data
A	C.00.0 - Invasa	S. Vignati	08/02/2022	A. Lucia	08/02/2022	M. Tanzi	08/02/2022	A. Pò

File: IF3A02EZZPAPZ0100001A n. Elab. : ...