





SEZIONE C-C
SCALA 1:100

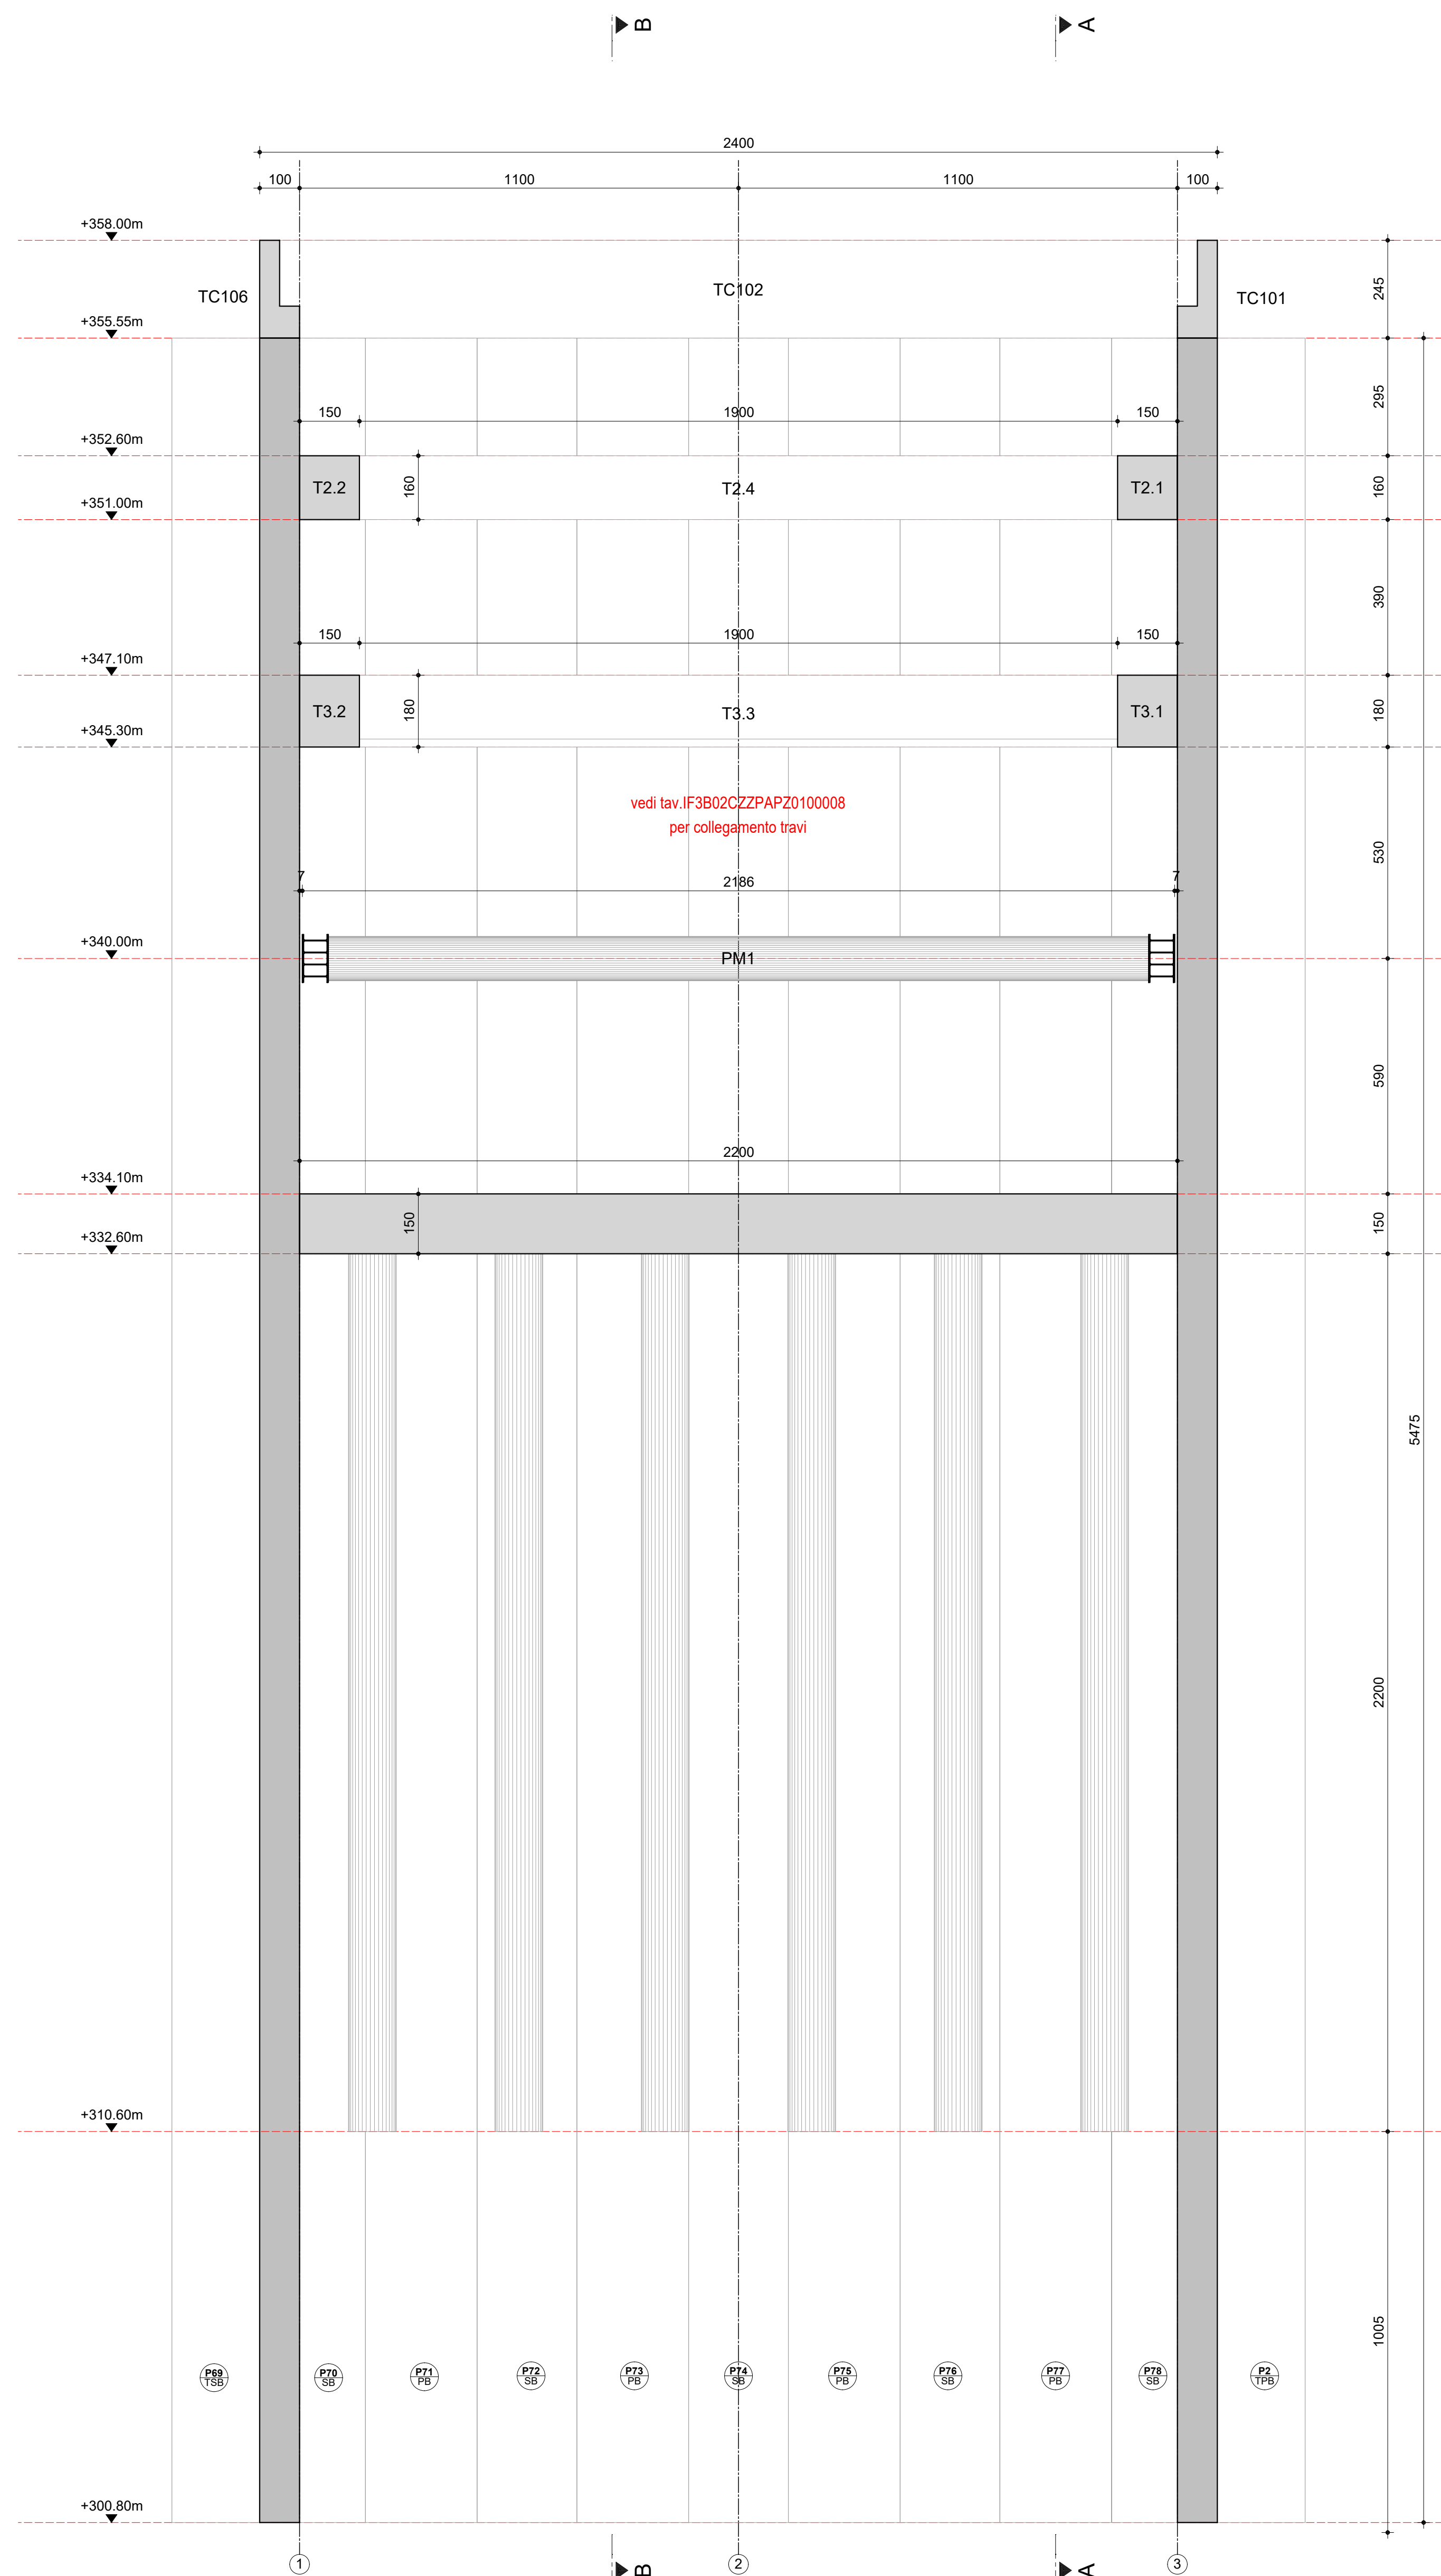

SEZIONE D-D
SCALA 1:100

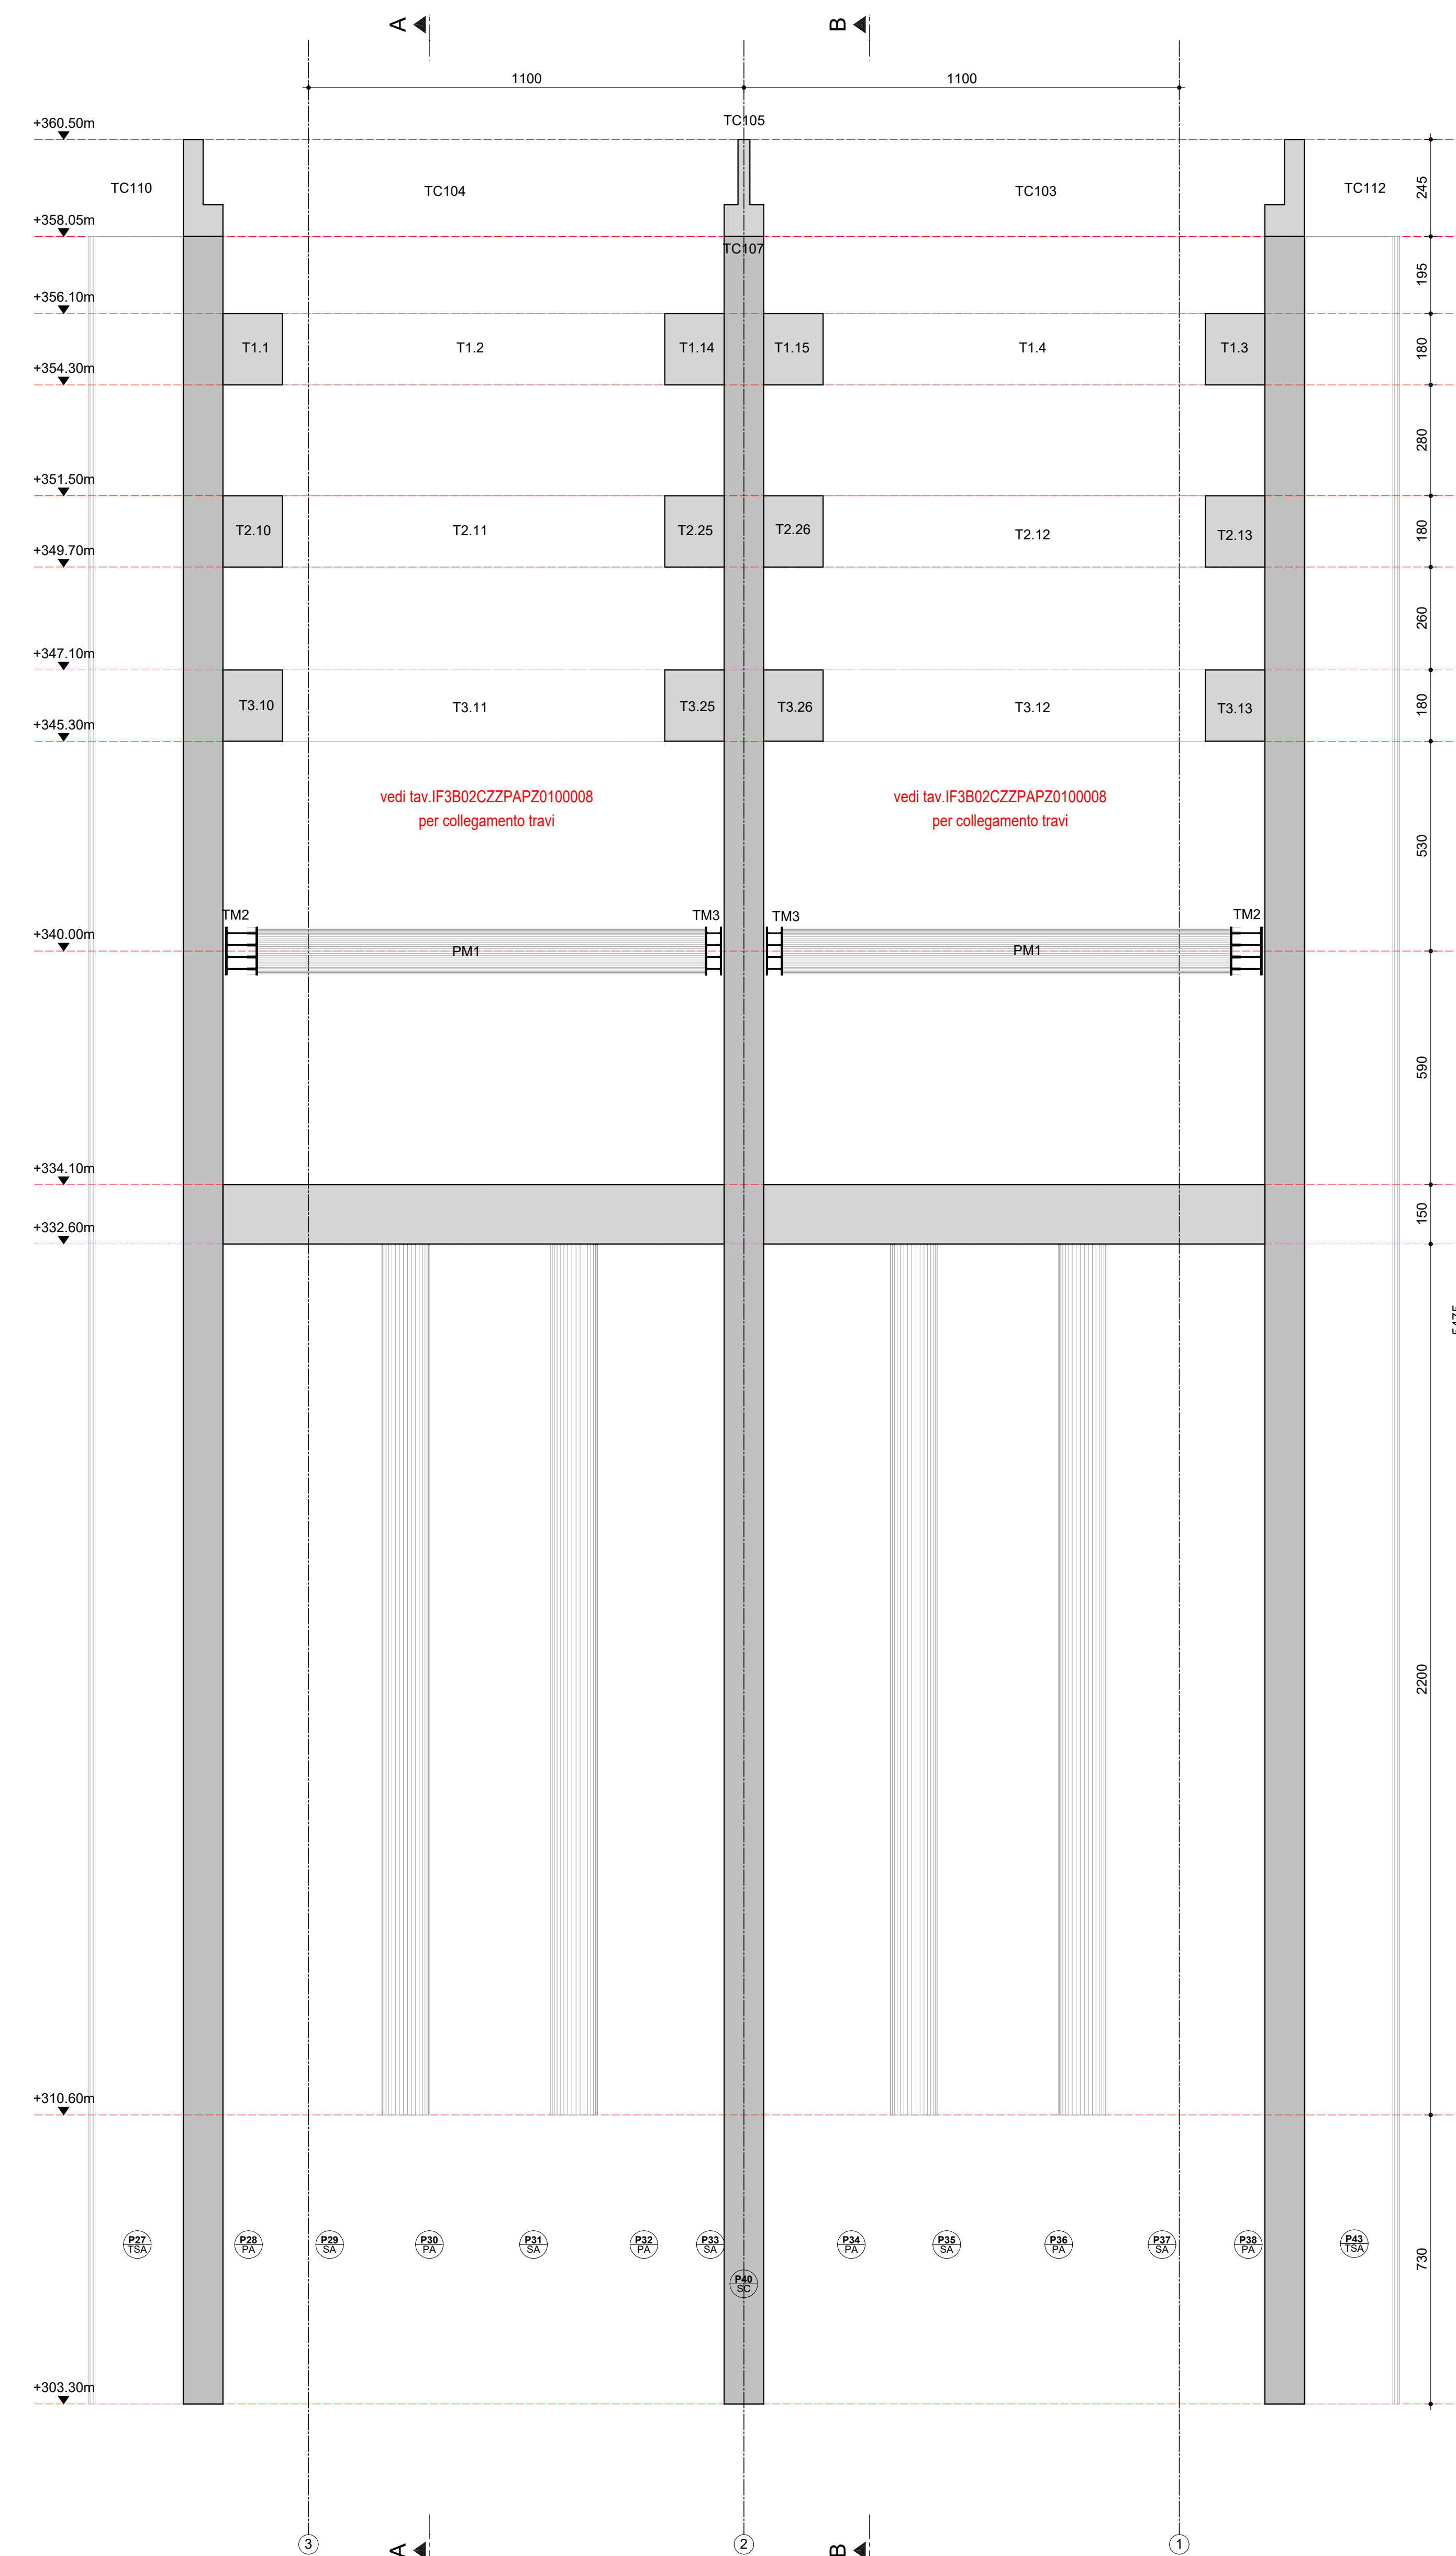

SEZIONE E-E
SCALA 1:100

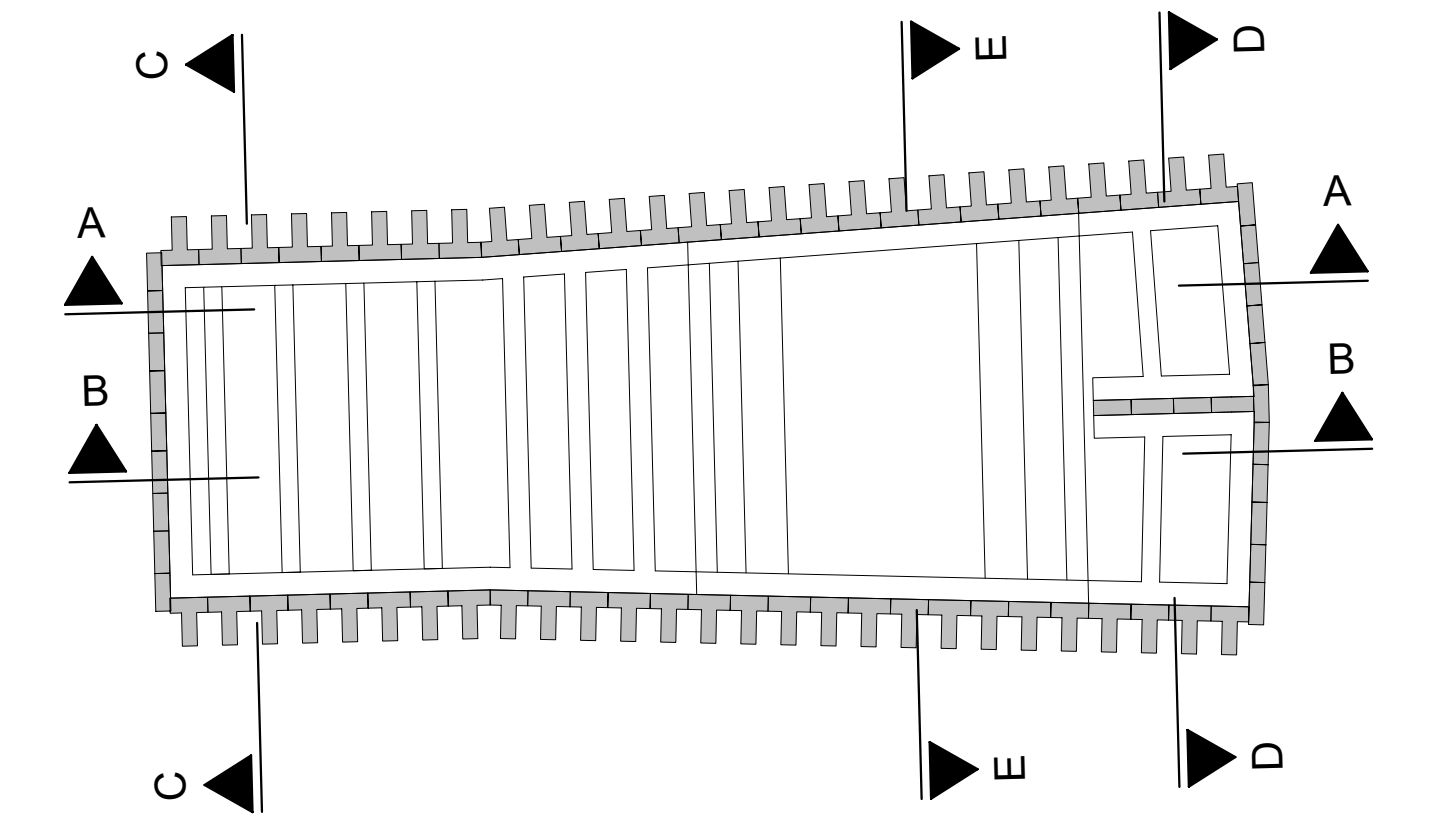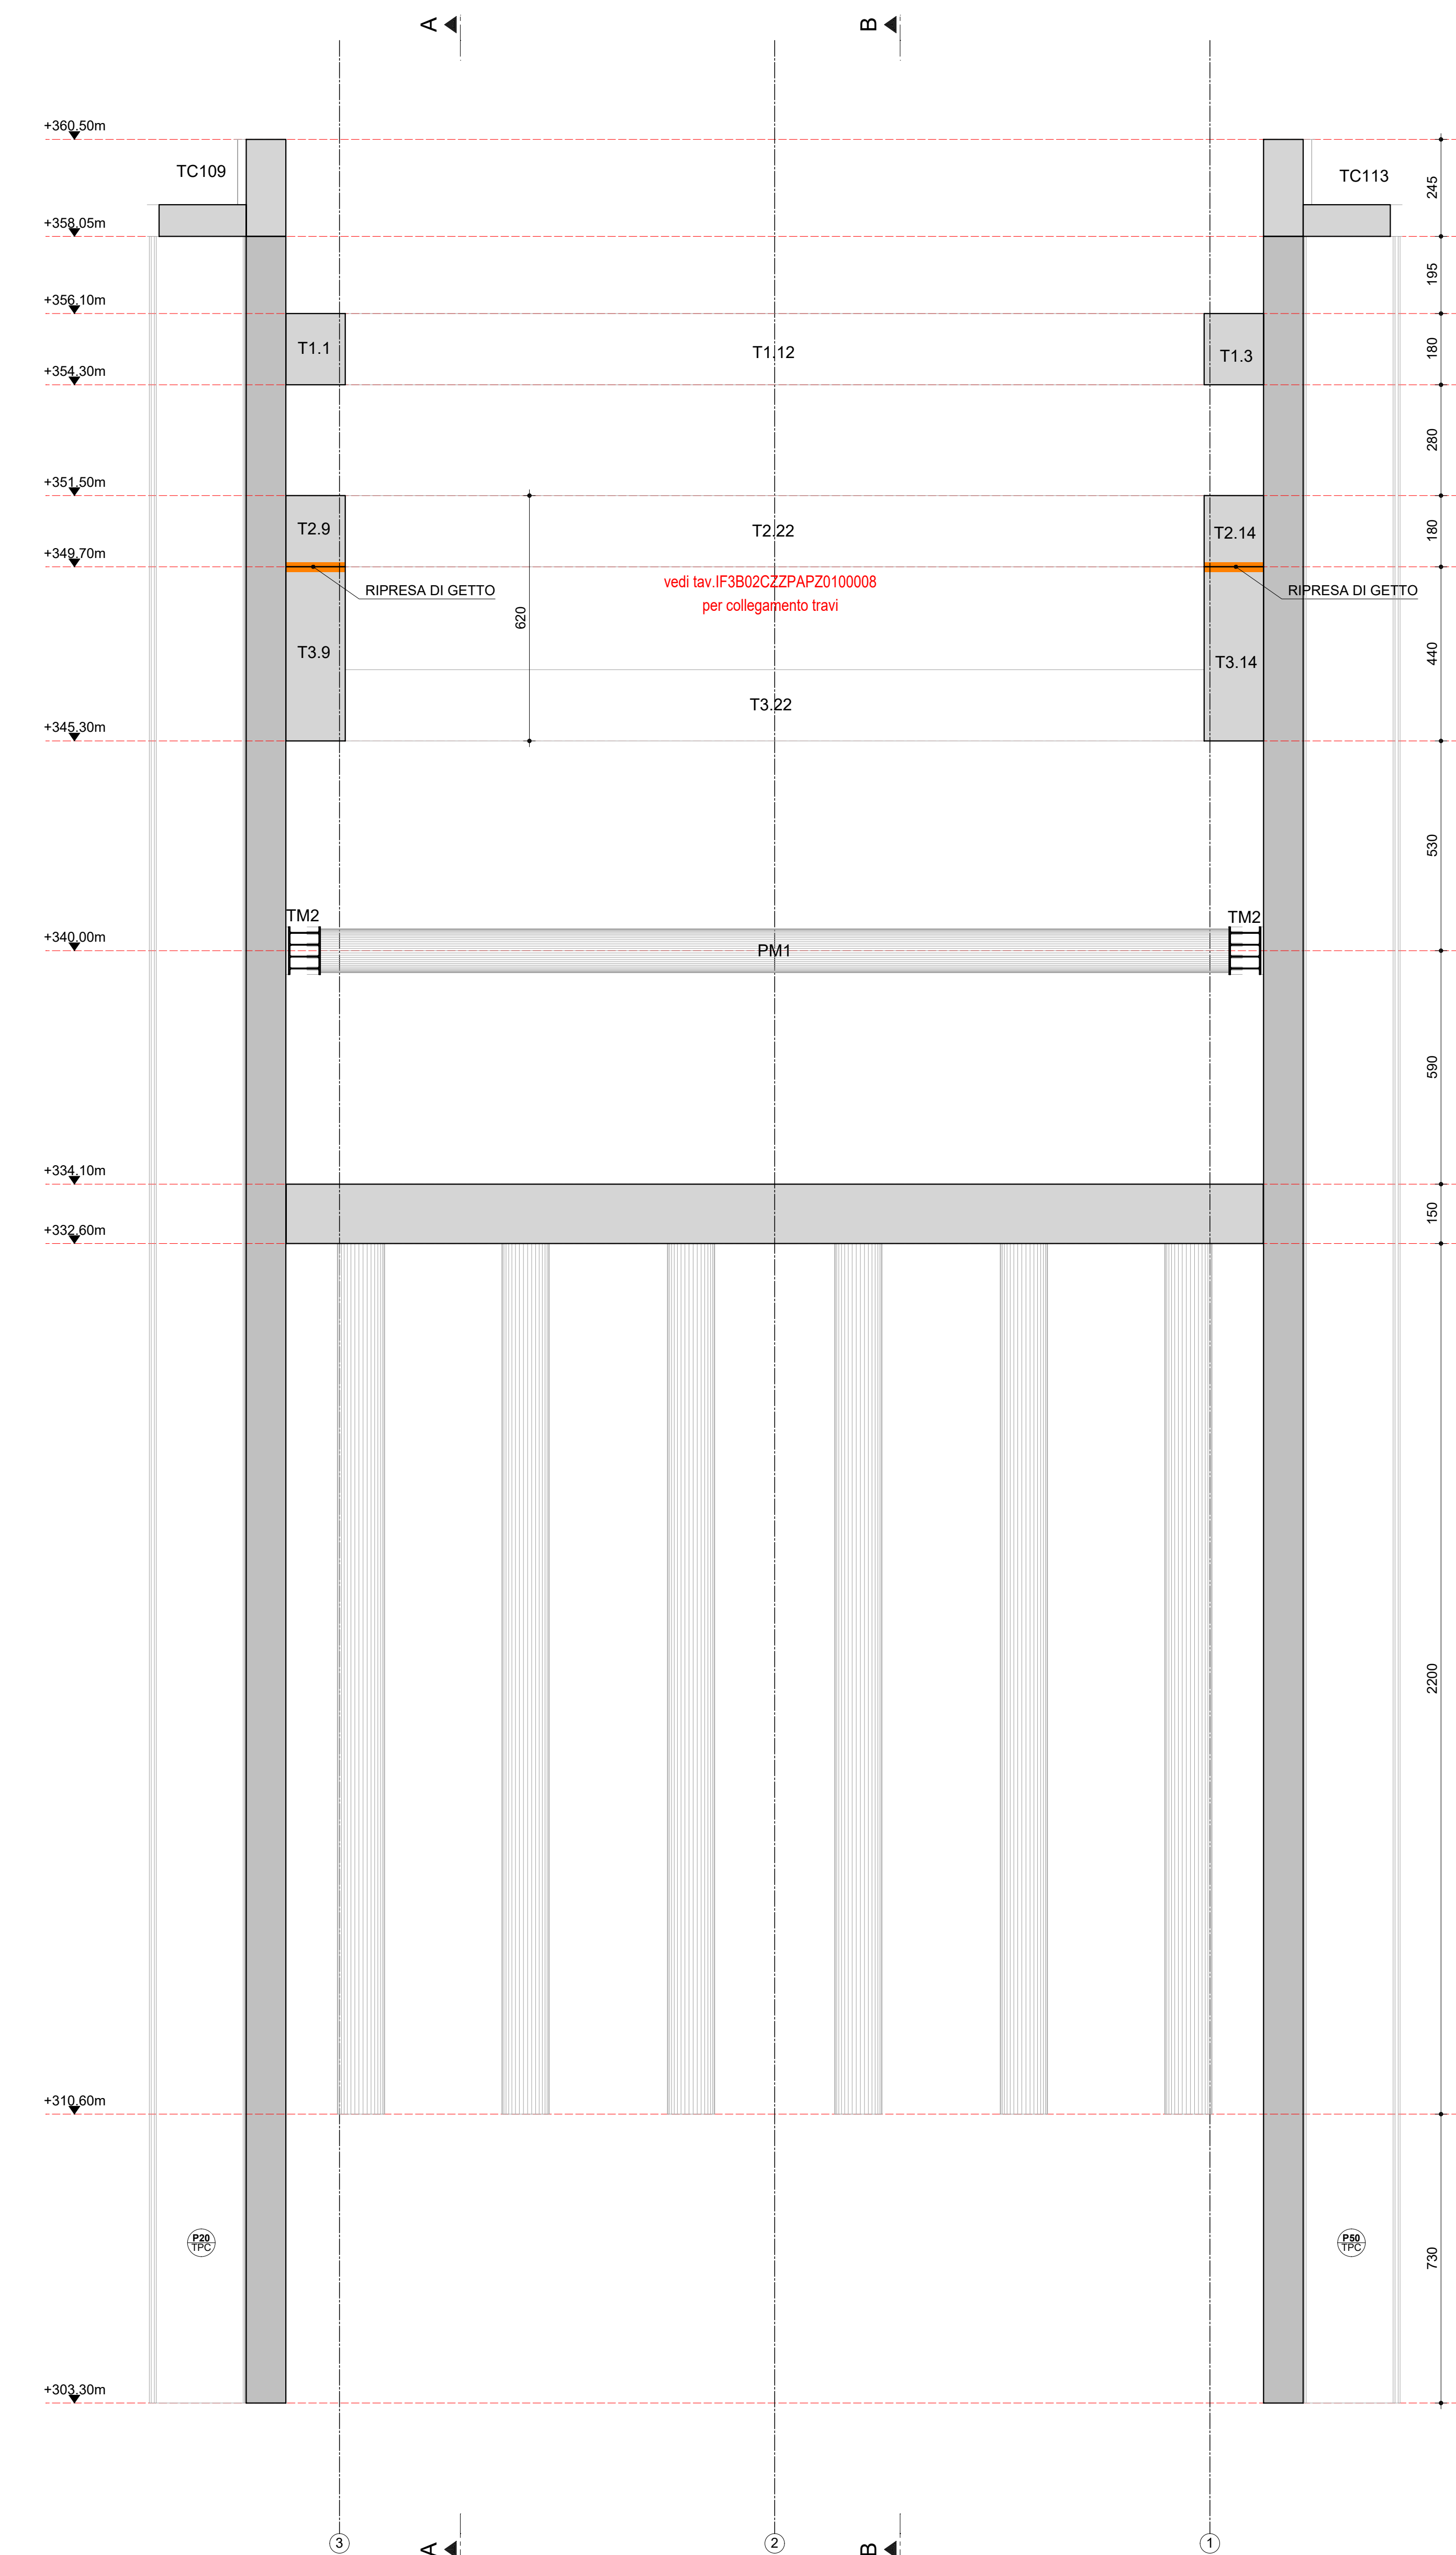

COMMITTENTE:
RFI Rete Ferroviaria Italiana Gruppo Ferrovie dello Stato Italiane

DIREZIONE LAVORI:
ITALFERR Gruppo Ferrovie dello Stato Italiane

APPALTORE:
CONSORZIO HIRPINIA - ORSARA AV

PROGETTAZIONE:
MANDATARIA: **ROCK SOL** S.p.A. MANDANTI: **NET ENGINEERING**, **OPINI** S.p.A., **PIZZAROTTI** S.p.A., **ELIOTTI-PER**

PROGETTO ESECUTIVO
ITINERARIO NAPOLI - BARI
RADDOPPIO TRATTA APICE - ORSARA
IL LOTTO FUNZIONALE HIRPINIA - ORSARA
PZ01 - GALLERIA HIRPINIA: TRATTO IN SCAVO DALL'ALTO
POZZO OPERE DI SOSTEGNO SEZIONI TRASVERSALI

APPALTORE: Consorzio HIRPINIA - ORSARA AV Ing. P. M. Giannone 08/02/2002	DIRETTORE DELLA PROGETTAZIONE: Il Responsabile integrazione fra le varie specialità Ing. G. Cassari	PROGETTISTA: OPINI S.p.A. Ing. M. Tarozzi
---	---	--

COMMESSA	LOTTO	FASE	ENTE	TIPO DOC.	OPERADISCIPLINA	PROGR.	REV.	SCALA:
I1F3A	02	E	ZZ	WA	PZ0100	003	A	1:100

Rev.	Descrizione	Redatto	Verificato	Data	Approvato	Data	Autore	Data
A	C.010 - Esecuzione	S. Vignola	A. Lusa	08/02/02	M. Tarozzi	08/02/02	A. Pini	08/02/02

File: IF3A02ZZWAPZ0100003A n. Elab: ---