

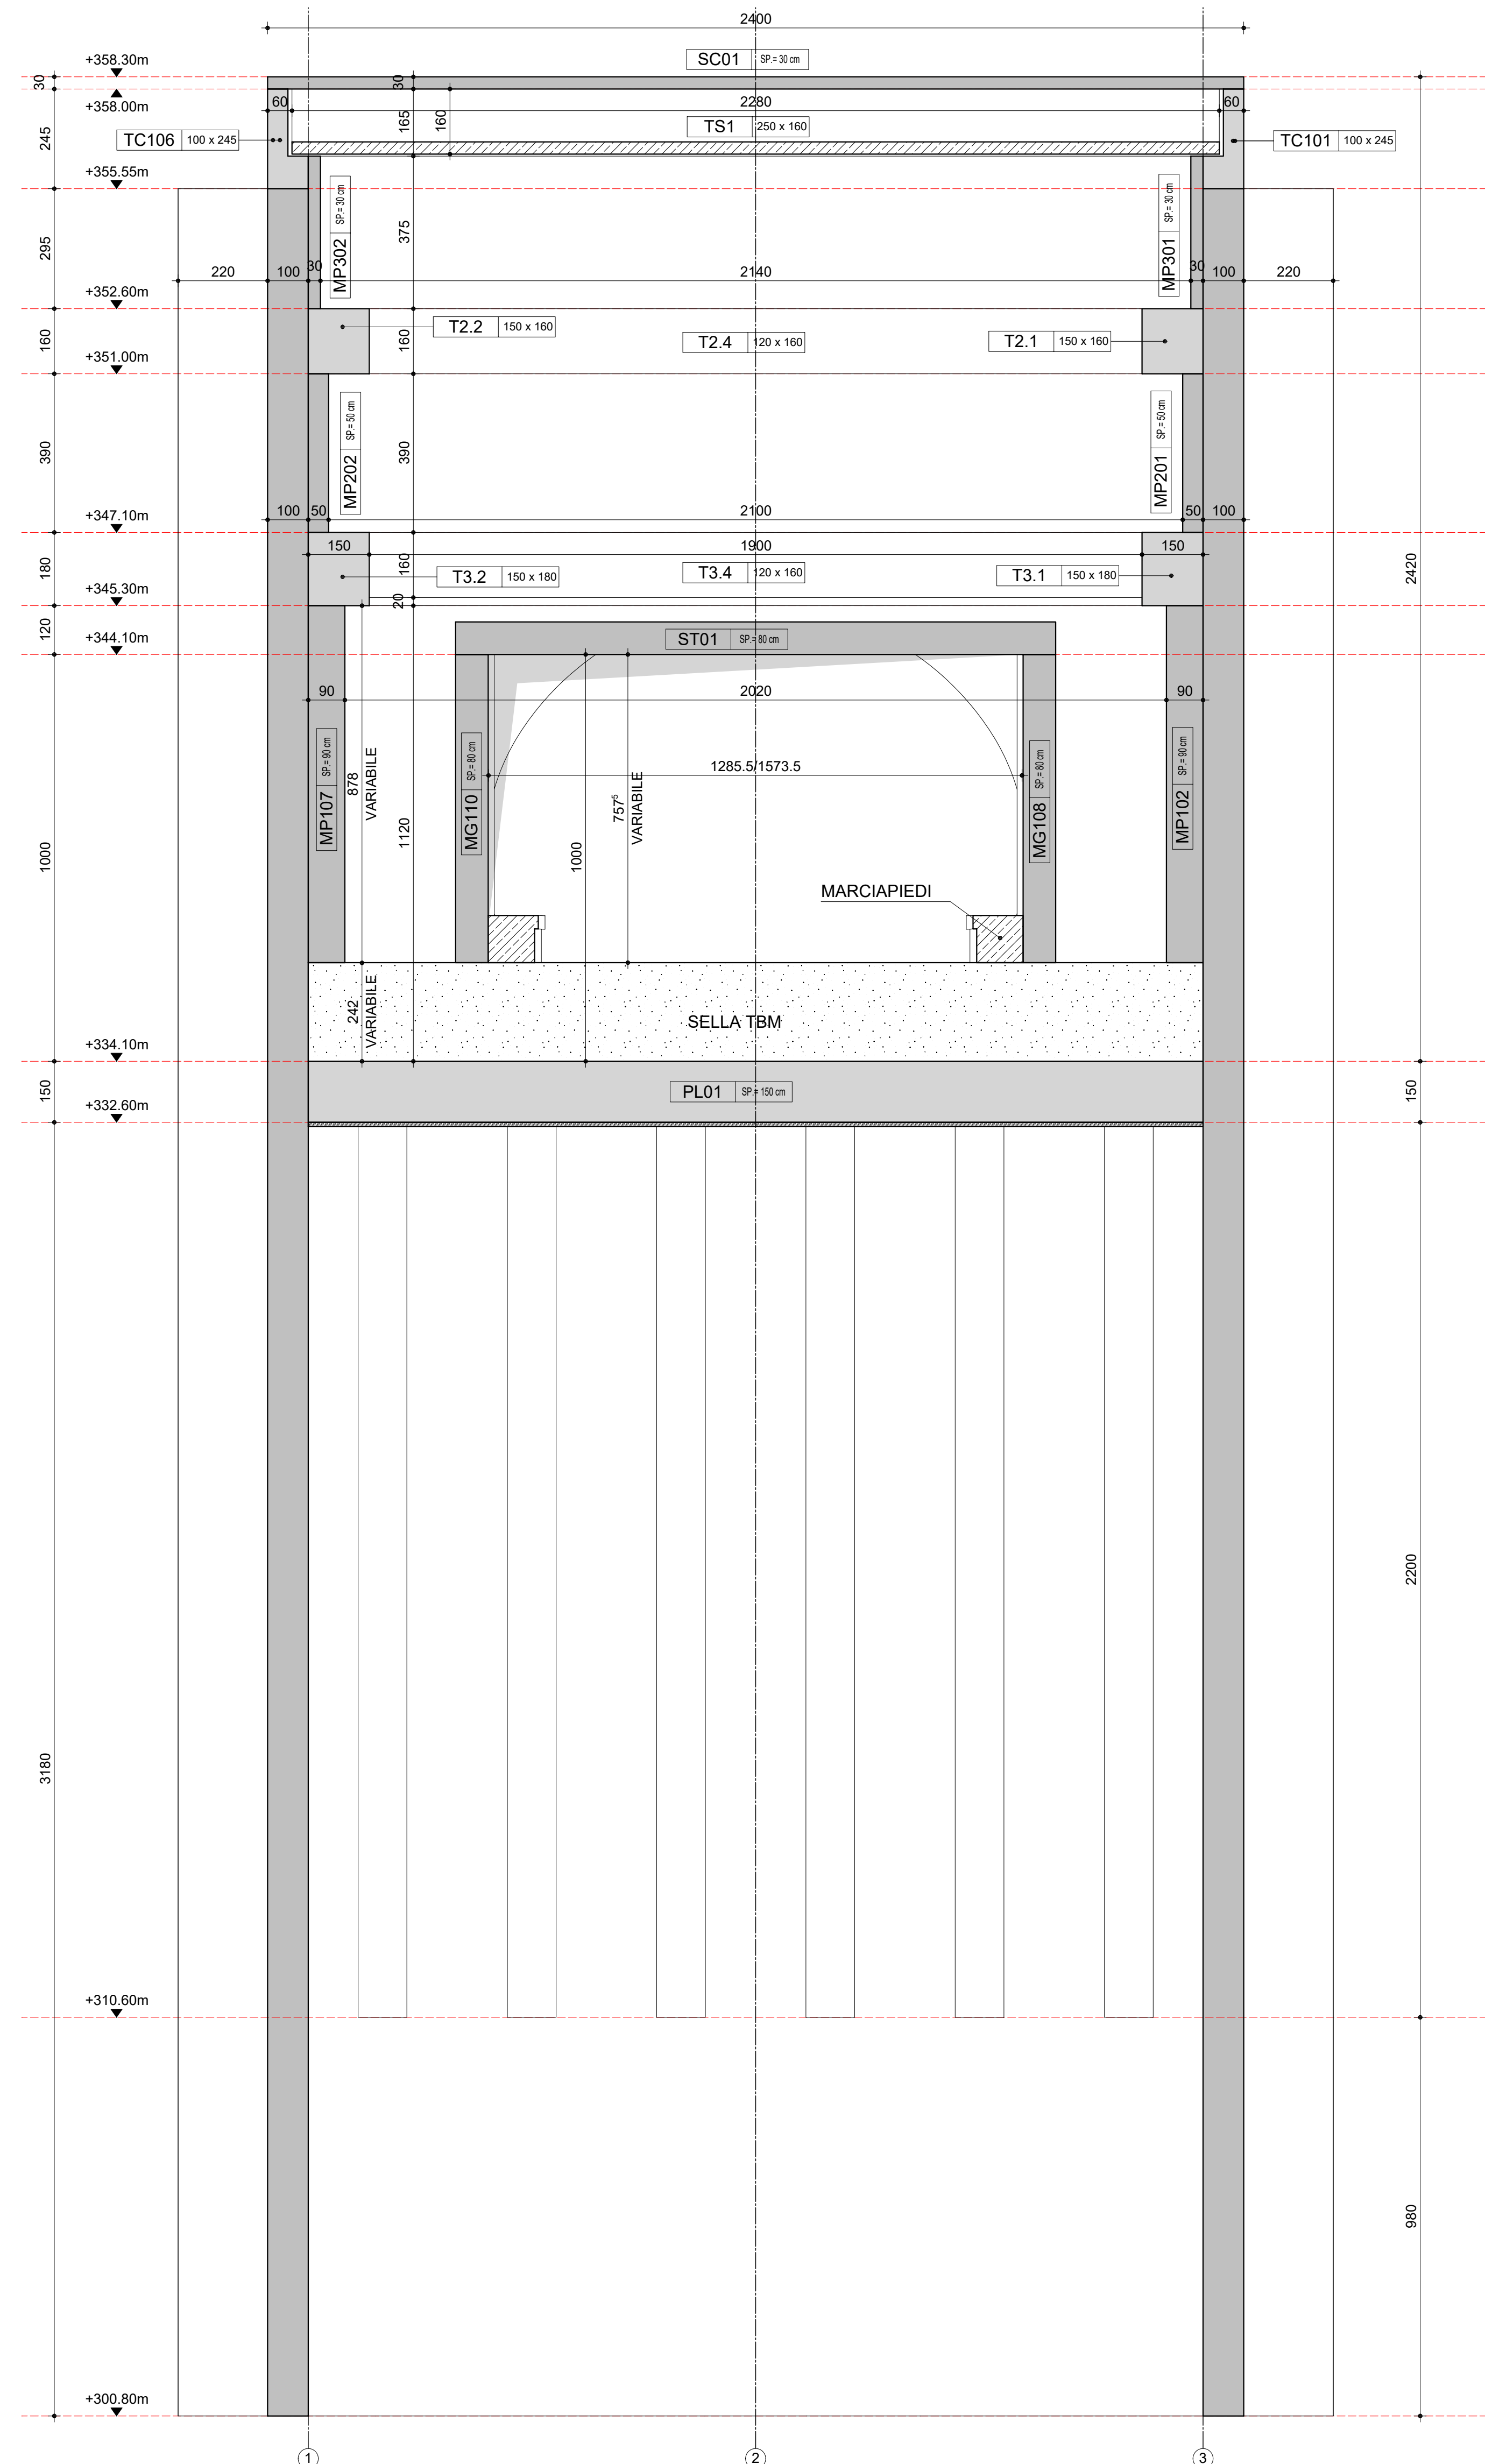
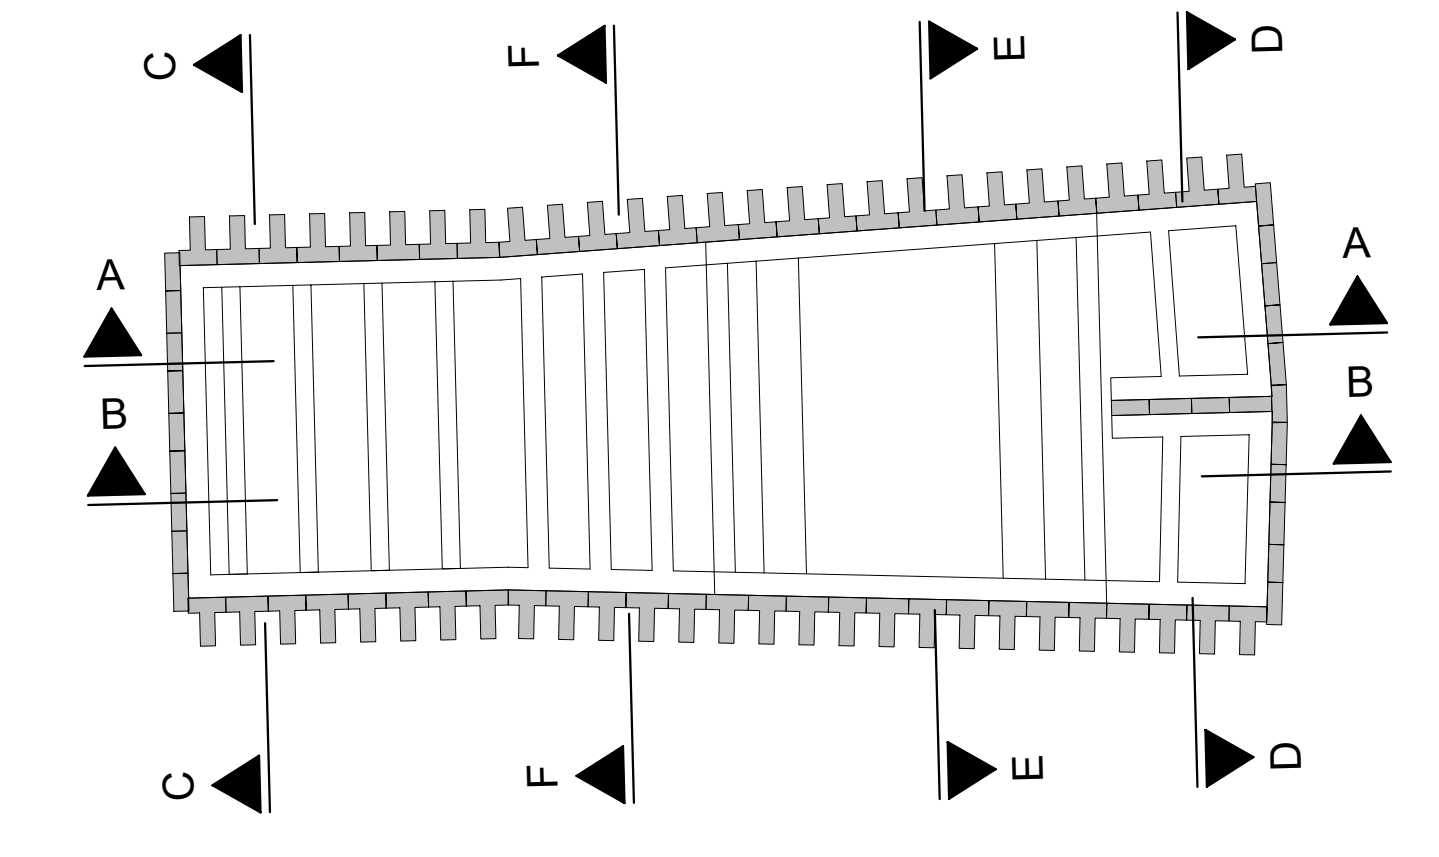


SEZIONE C-C  
SCALA 1:100

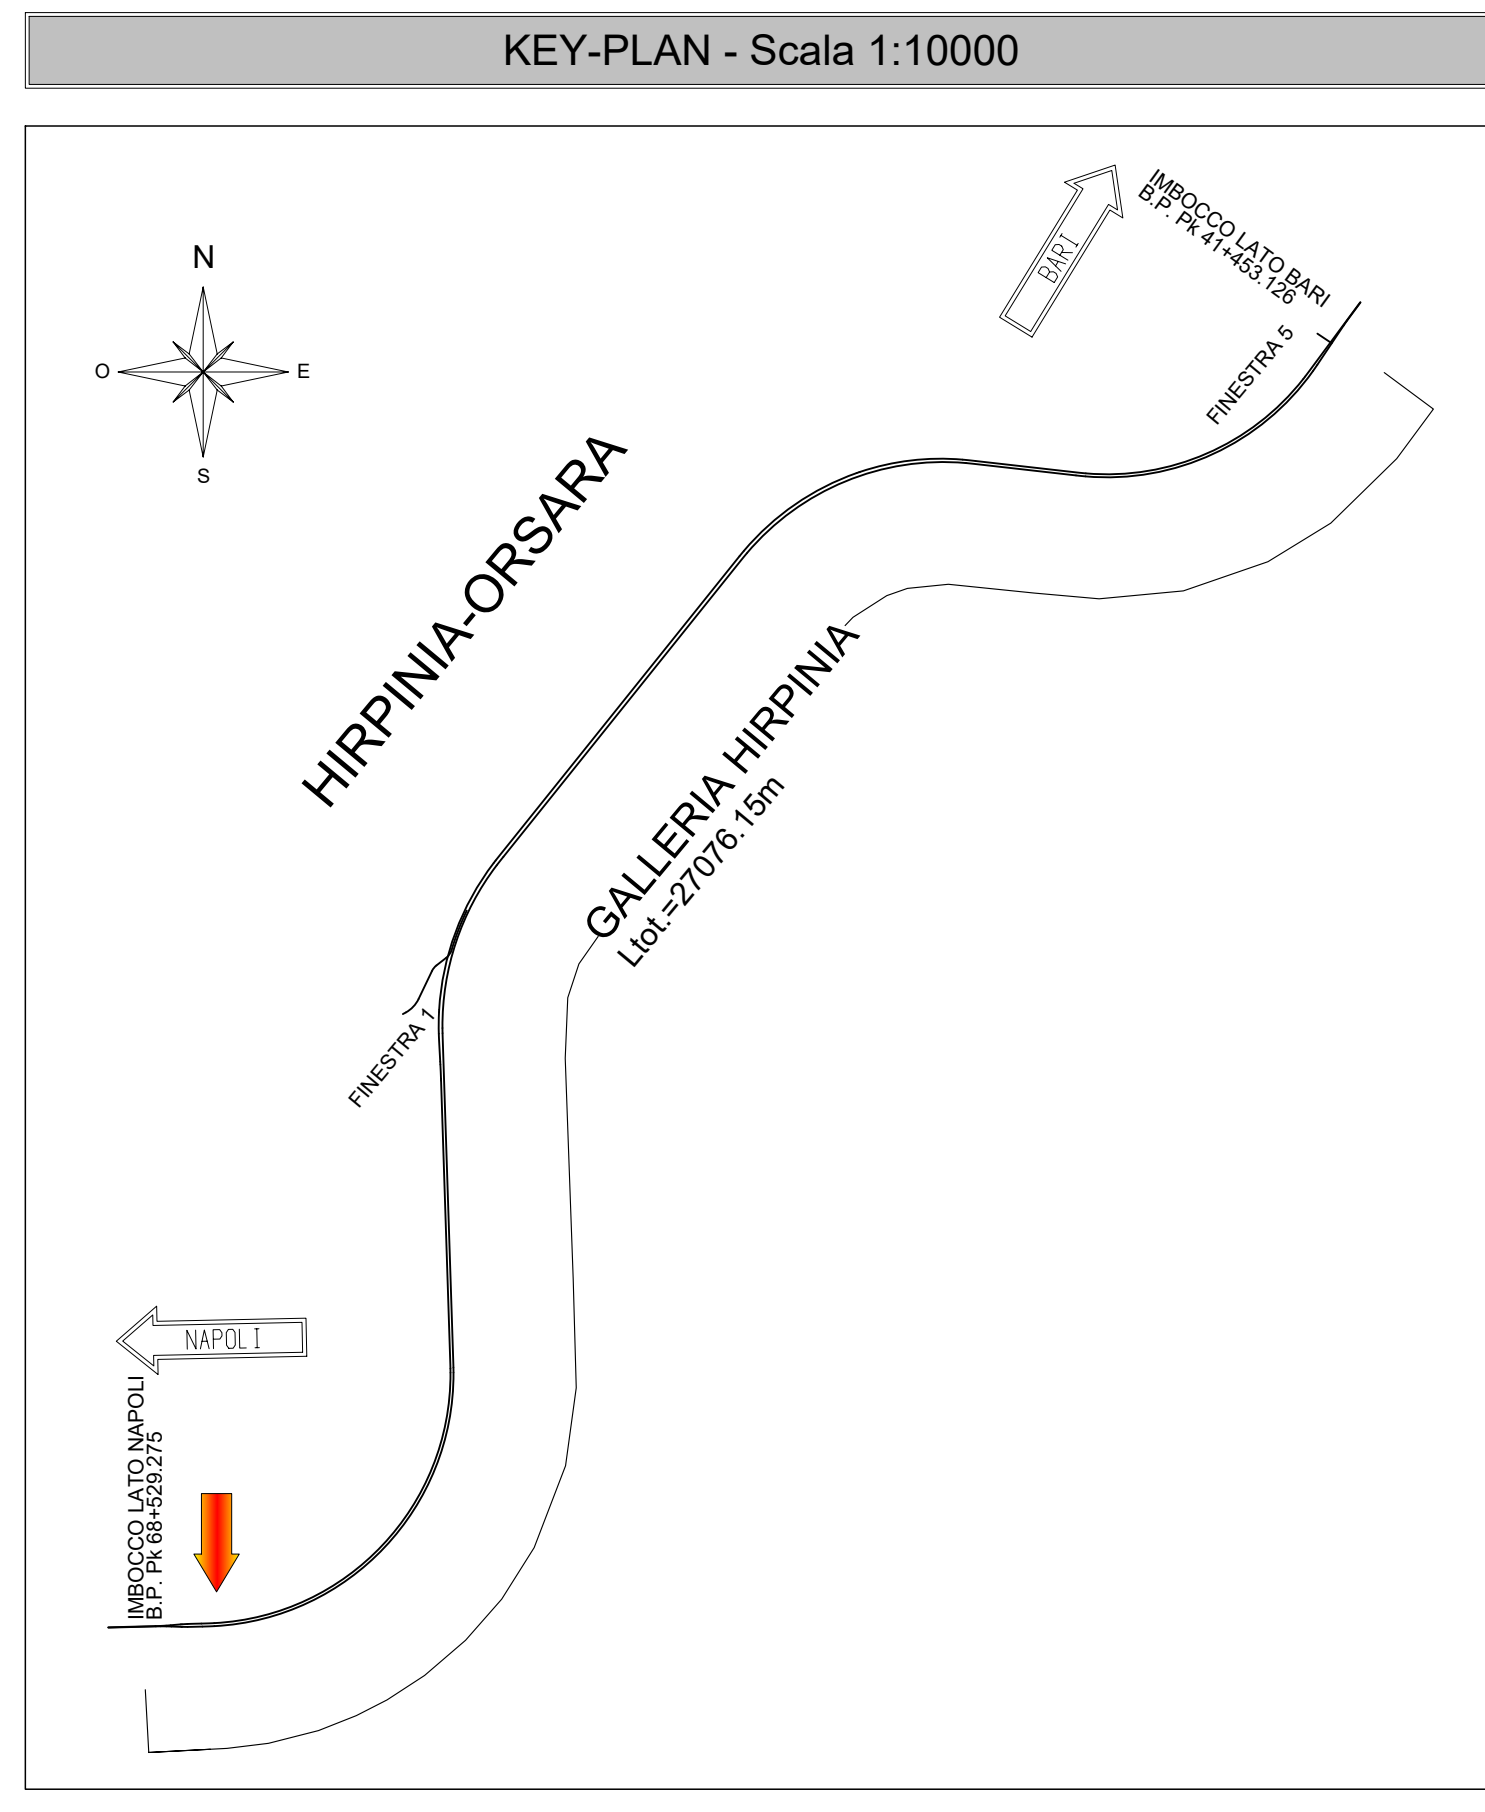

SEZIONE D-D  
SCALA 1:100

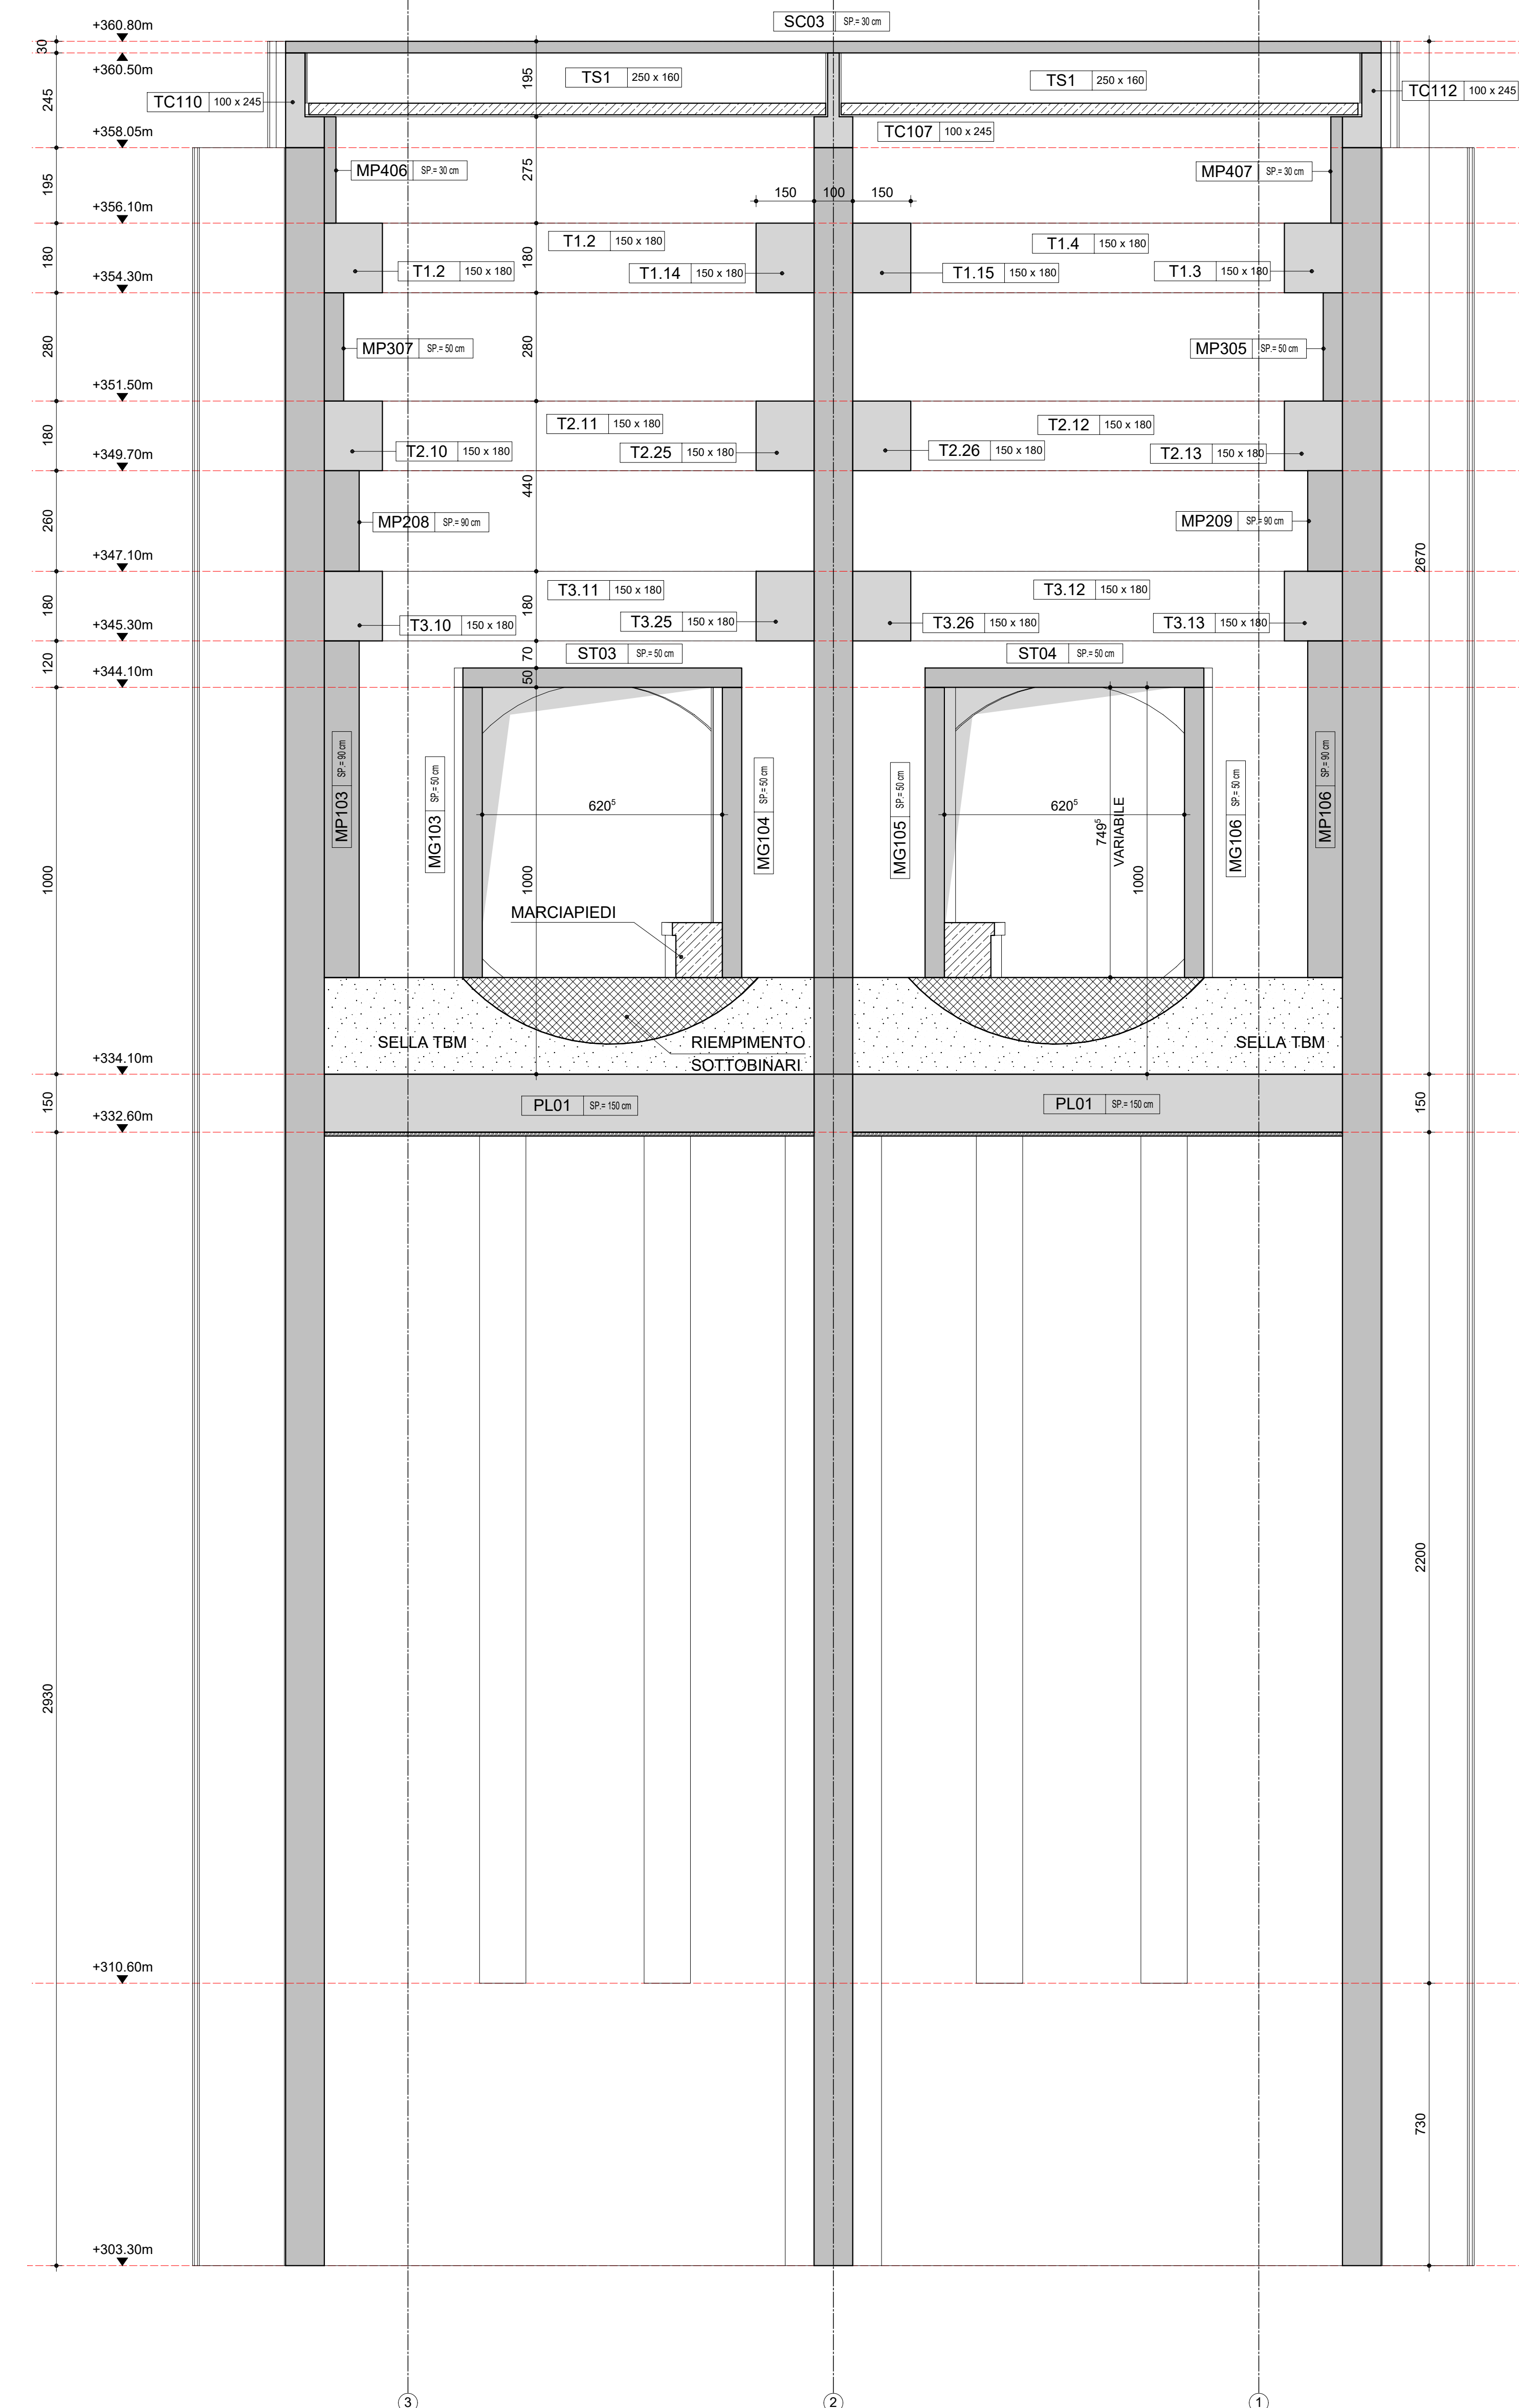

COMMITTENTE:  
**RFI**  
GRUPPO FERROVIE DELLO STATO ITALIANE

DIREZIONE LAVORI:  
**ITALFERR**  
GRUPPO FERROVIE DELLO STATO ITALIANE

APPALTAZIONE:  
CONSORZIO:  
HIRPINIA - ORSARA AV

SOCI:  
**webuild Italia**  
**PIZZAROTTI**

PROGETTAZIONE:  
MANDATARIA:  
**ROKSOIL** S.p.A. **NET** **OPINI** **GF** **RIELETTRI-FER**

MANDANTI:  
**OPINI**

**PROGETTO ESECUTIVO**  
ITINERARIO NAPOLI - BARI  
RADDOPPIO TRATTA APICE - ORSARA  
IL LOTTO FUNZIONALE HIRPINIA - ORSARA  
PZ01 - GALLERIA HIRPINIA: TRATTO IN SCAVO DALL'ALTO  
POZZO STRUTTURE INTERNE  
SEZIONI TRASVERALI C-C E D-D

APPALTAZIONE: Consorzio HIRPINIA - ORSARA AV Il Direttore Tecnico Ing. F. M. Giannocchi 08/02/2022	DIRETTORE DELLA PROGETTAZIONE Il Responsabile integrazione fra le varie prestazioni specialistiche Ing. G. Casari	PROGETTISTA <b>OPINI</b> Ing. M. Tardiffi
--	---	---

COMMESSA	LOTTO	FASE	ENTE	TIPO DOC.	OPERA/DISCIPLINA	PROGR.	REV.	SCALA:
IF3A	02	E	ZZ	WA	PZ0100	006	A	1:100

Rev.	Descrizione	Redatto	Data	Verificato	Data	Approvato	Data	Autorizzato Data
A	C.00.0 - Emissione	S. Vigneri	08/02/2022	A. Lucia	08/02/2022	M. Tardiffi	08/02/2022	A. Pò

File : IF3A02EZZWAPZ0100006A r.Elslab.1