

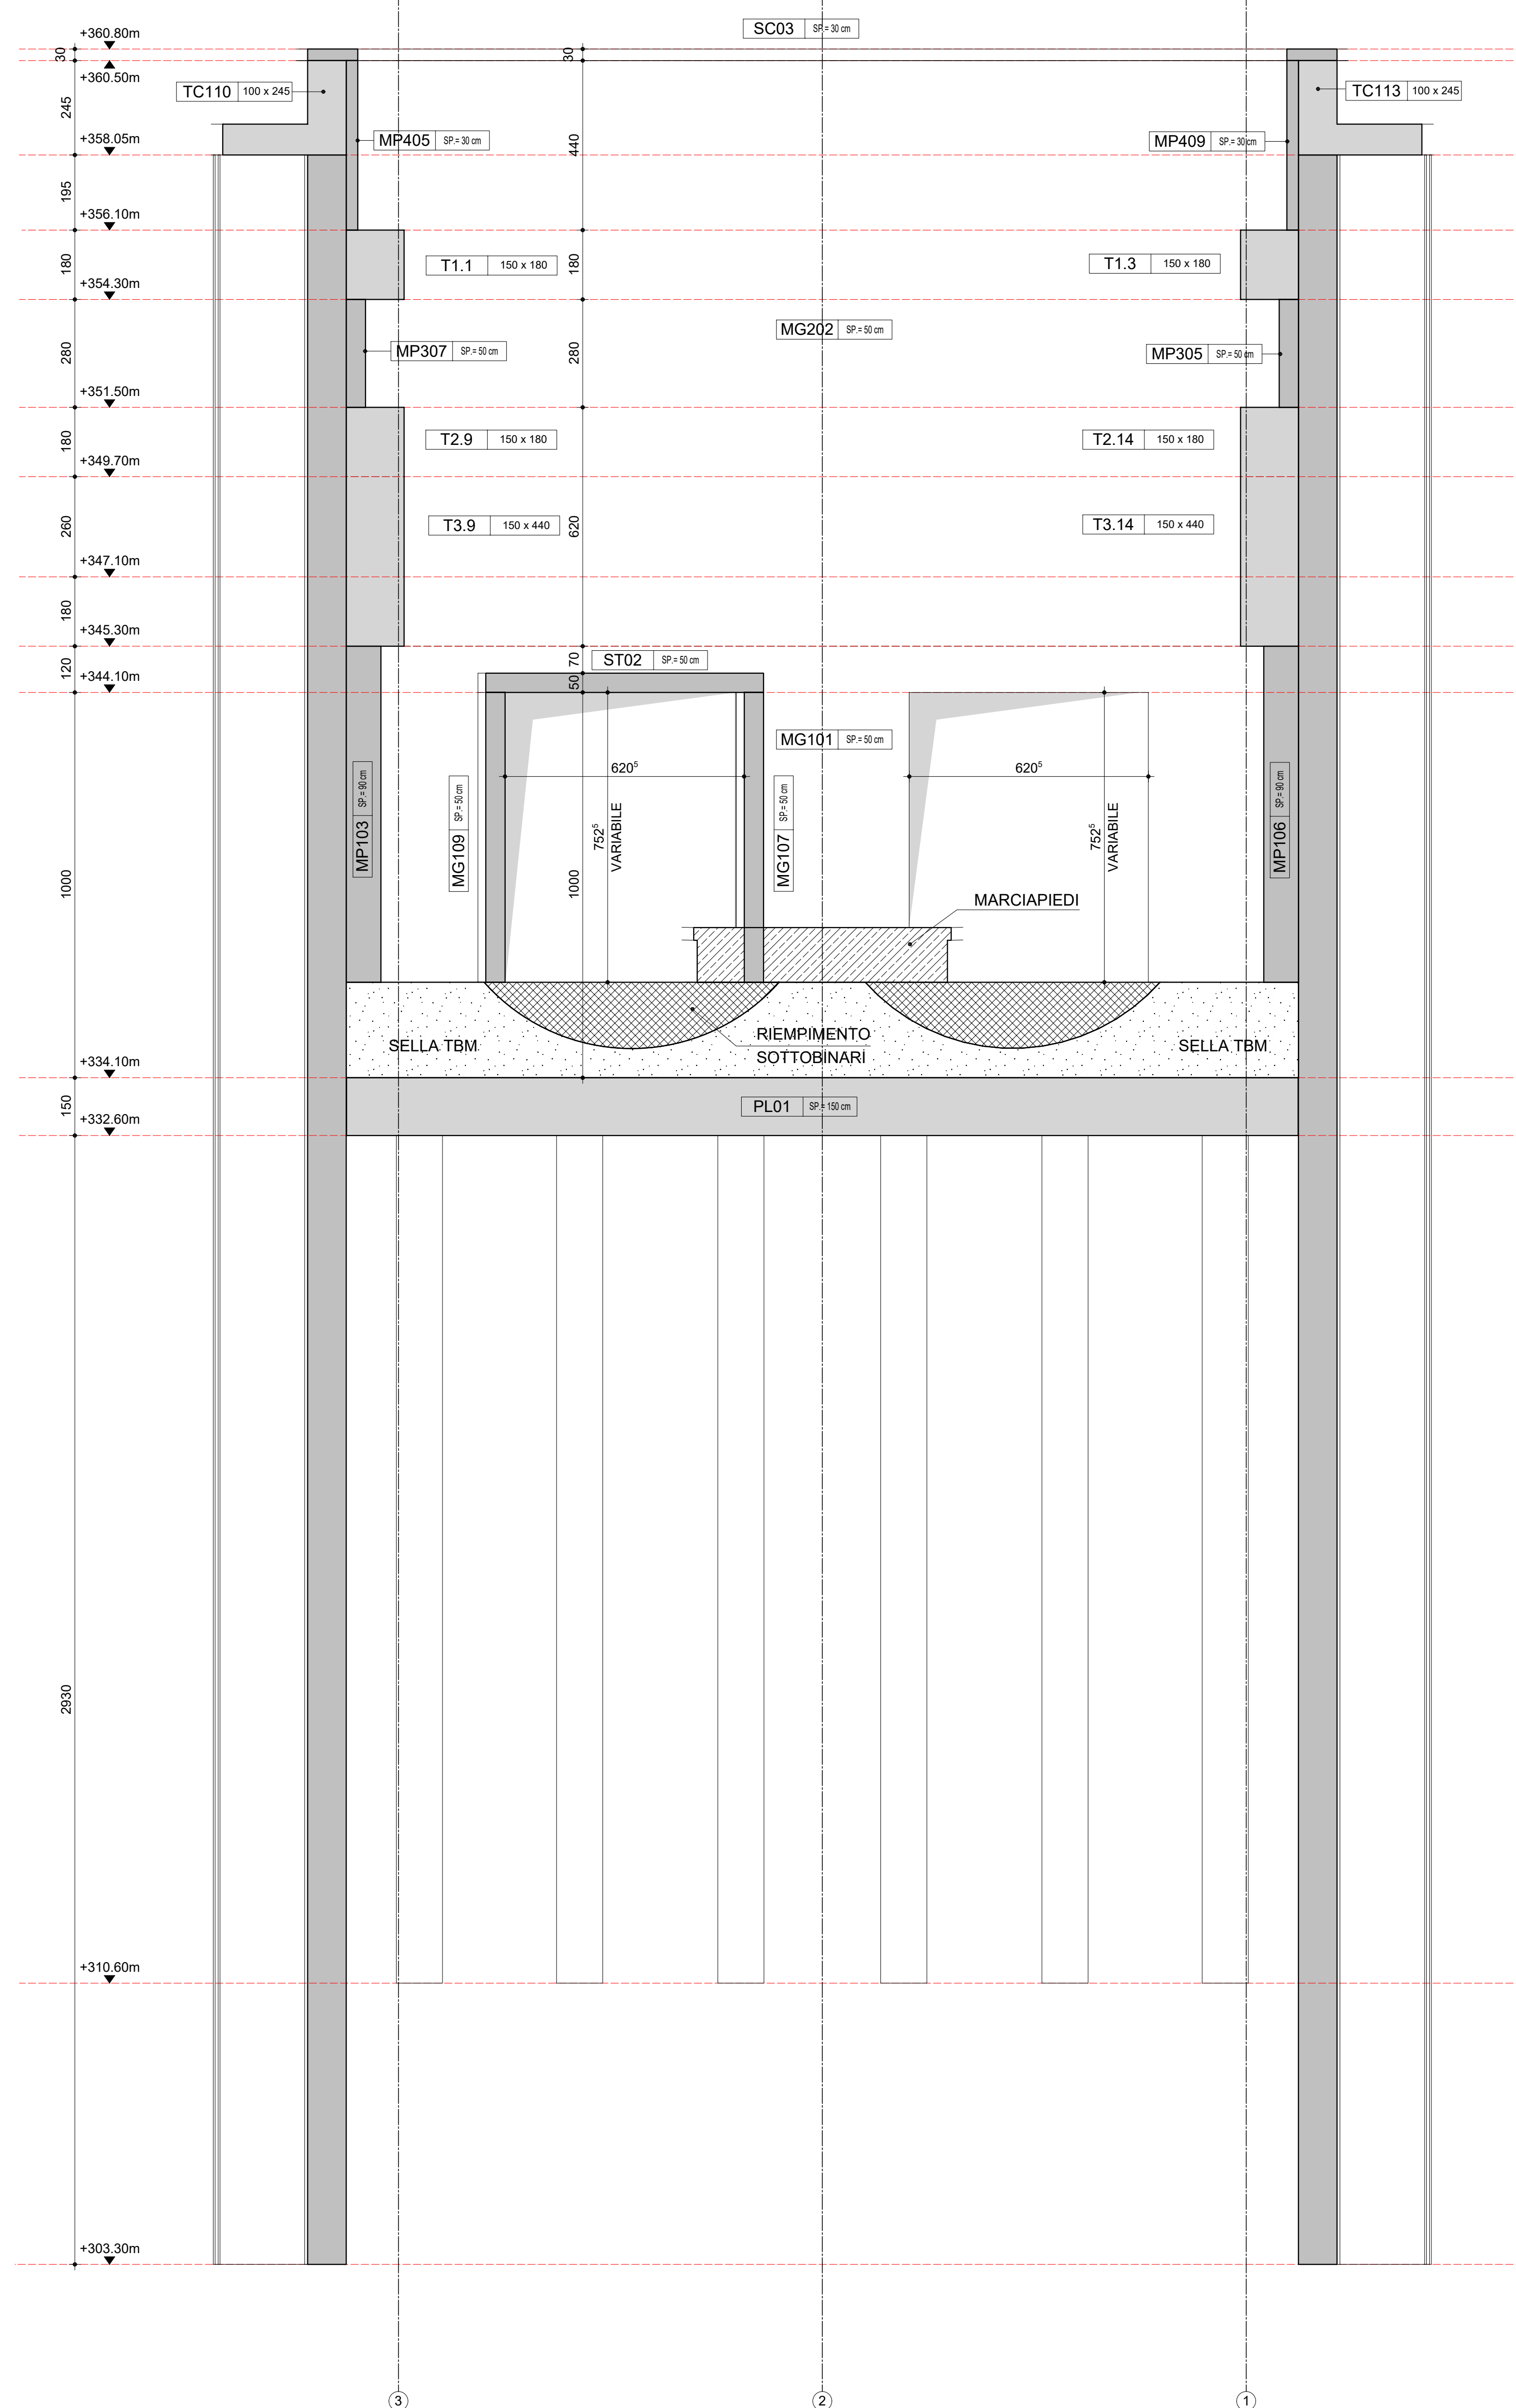


SEZIONE E-E
SCALA 1:100

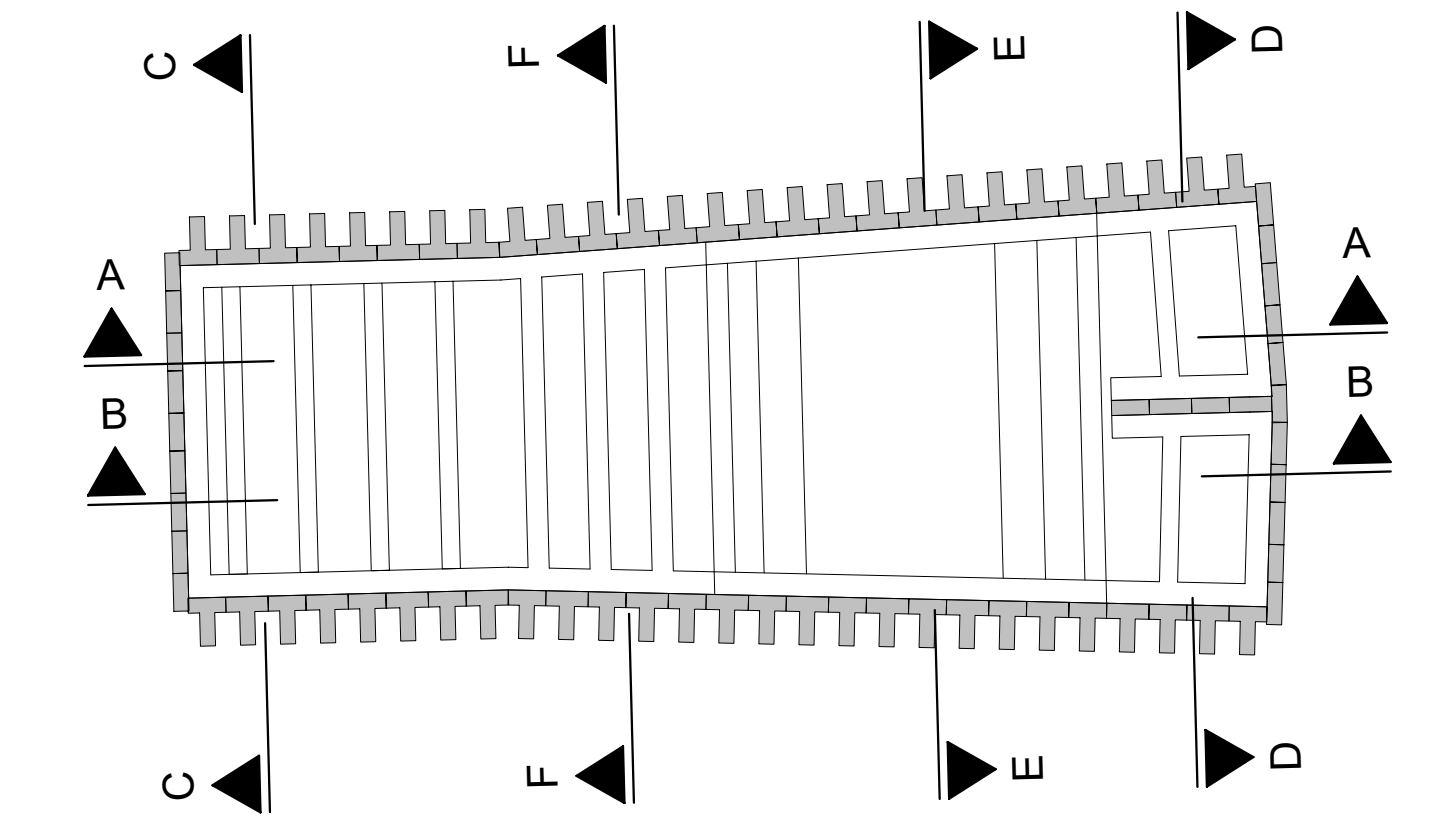

SEZIONE F-F
SCALA 1:100

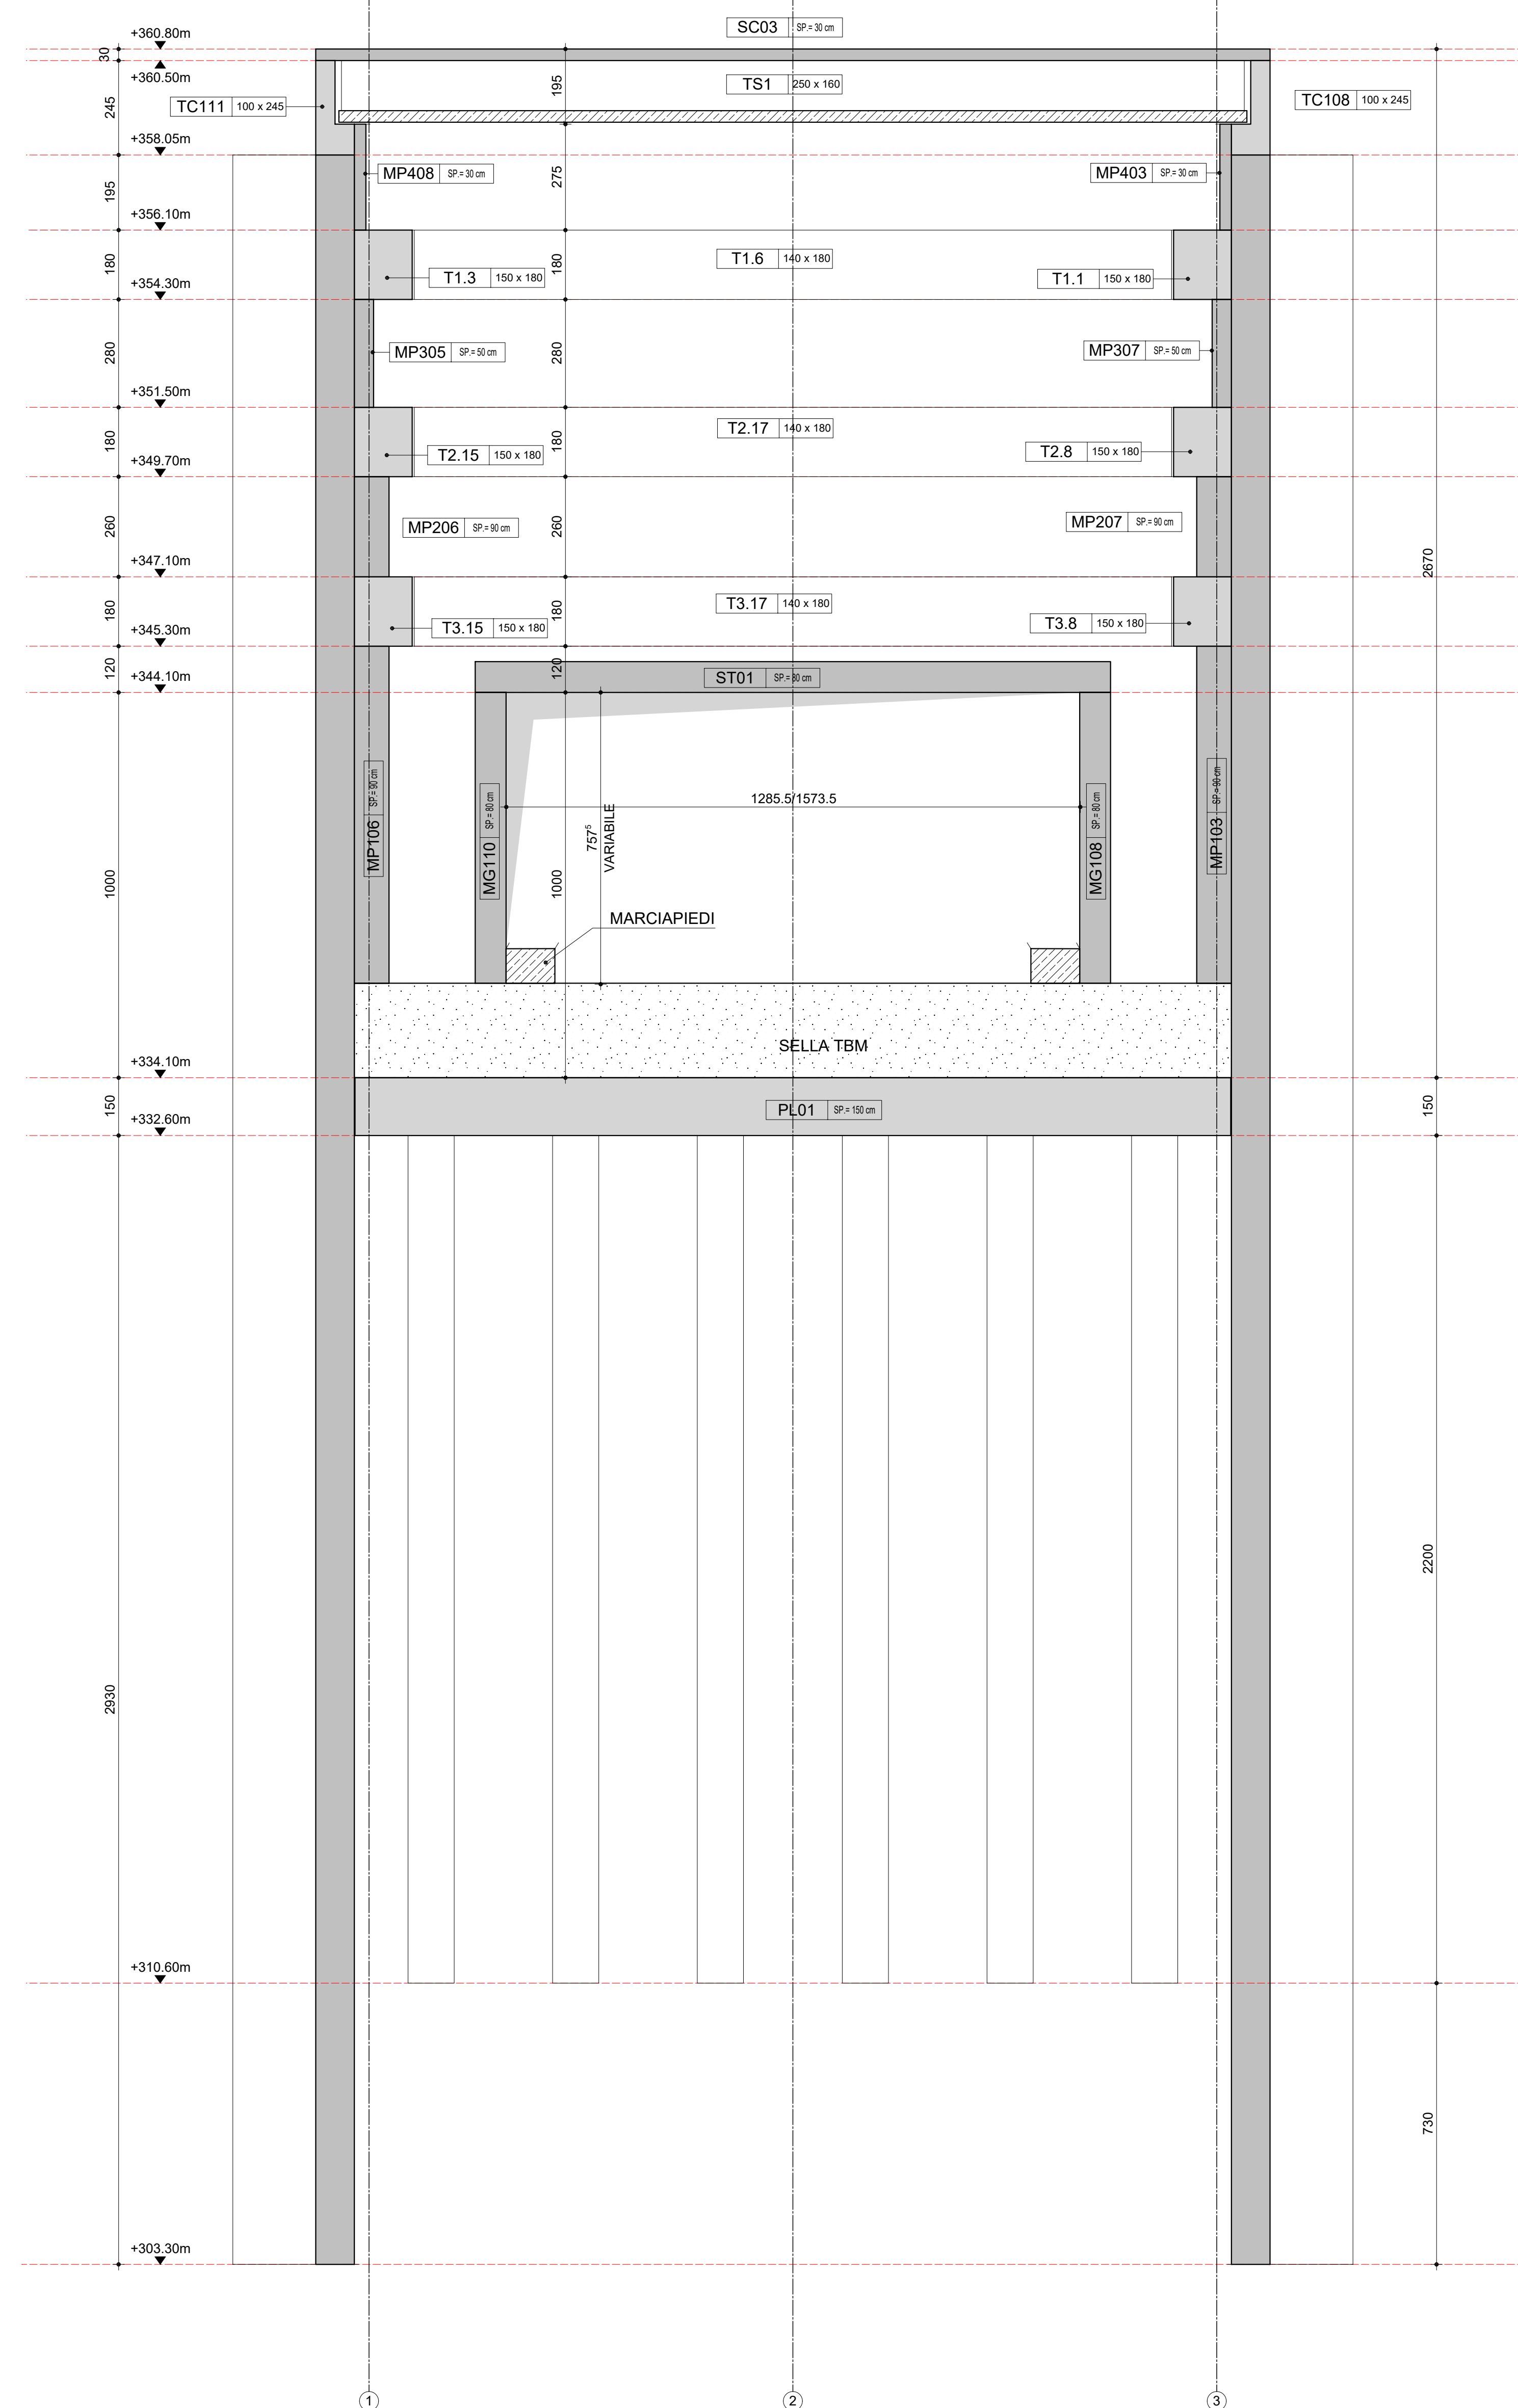

COMMITTENTE:
RFI
GRUPPO FERROVIARIO ITALIANO

DIREZIONE LAVORI:
ITALFERR
GRUPPO FERROVIE DELLO STATO ITALIANE

APPALTA TORE:
CONSORZIO:
HIRPINIA - ORSARA AV

SOCI:
webuild Italia | **PIZZAROTTI**

PROGETTAZIONE:
MANDATARIA:
ROCKSOIL | **NETENGINEERING** | **OPINI** | **GE** | **RIELETTRI-PER**

MANDANTI:
OPINI

PROGETTO ESECUTIVO
ITINERARIO NAPOLI - BARI
RADDOPPIO TRATTA APICE - ORSARA
IL LOTTO FUNZIONALE HIRPINIA - ORSARA
PZ01 - GALLERIA HIRPINIA: TRATTO IN SCAVO DALL'ALTO

POZZO STRUTTURE INTERNE
SEZIONI TRASVERSALI E-E E F-F

APPALTA TORE: Consorzio HIRPINIA - ORSARA AV Il Direttore Tecnico Ing. F. M. Giannocchi 08/02/2022	DIRETTORE DELLA PROGETTAZIONE Il Responsabile integrazione fra le varie prestazioni specialistiche Ing. G. Casareo	PROGETTISTA OPINI Ing. M. Tarzilli
--	--	---

COMMESSA LOTTO FASE ENTE TIPO DOC. OPERA/DISCIPLINA PROGR. REV. SCALA:
I F 3 A 0 2 E Z Z W A P Z 0 1 0 0 0 0 7 A 1:100

Rev.	Descrizione	Redatto	Data	Verificato	Data	Approvato	Data	Autorizzato Data
A	C.00.01 - Emissione	S. Vignati	08/02/2022	A. Lucia	08/02/2022	M. Tarzilli	08/02/2022	A. Pigi

08/02/2022

File : IF3A02EZZWAPZ0100007A r.Elisab. - ...