

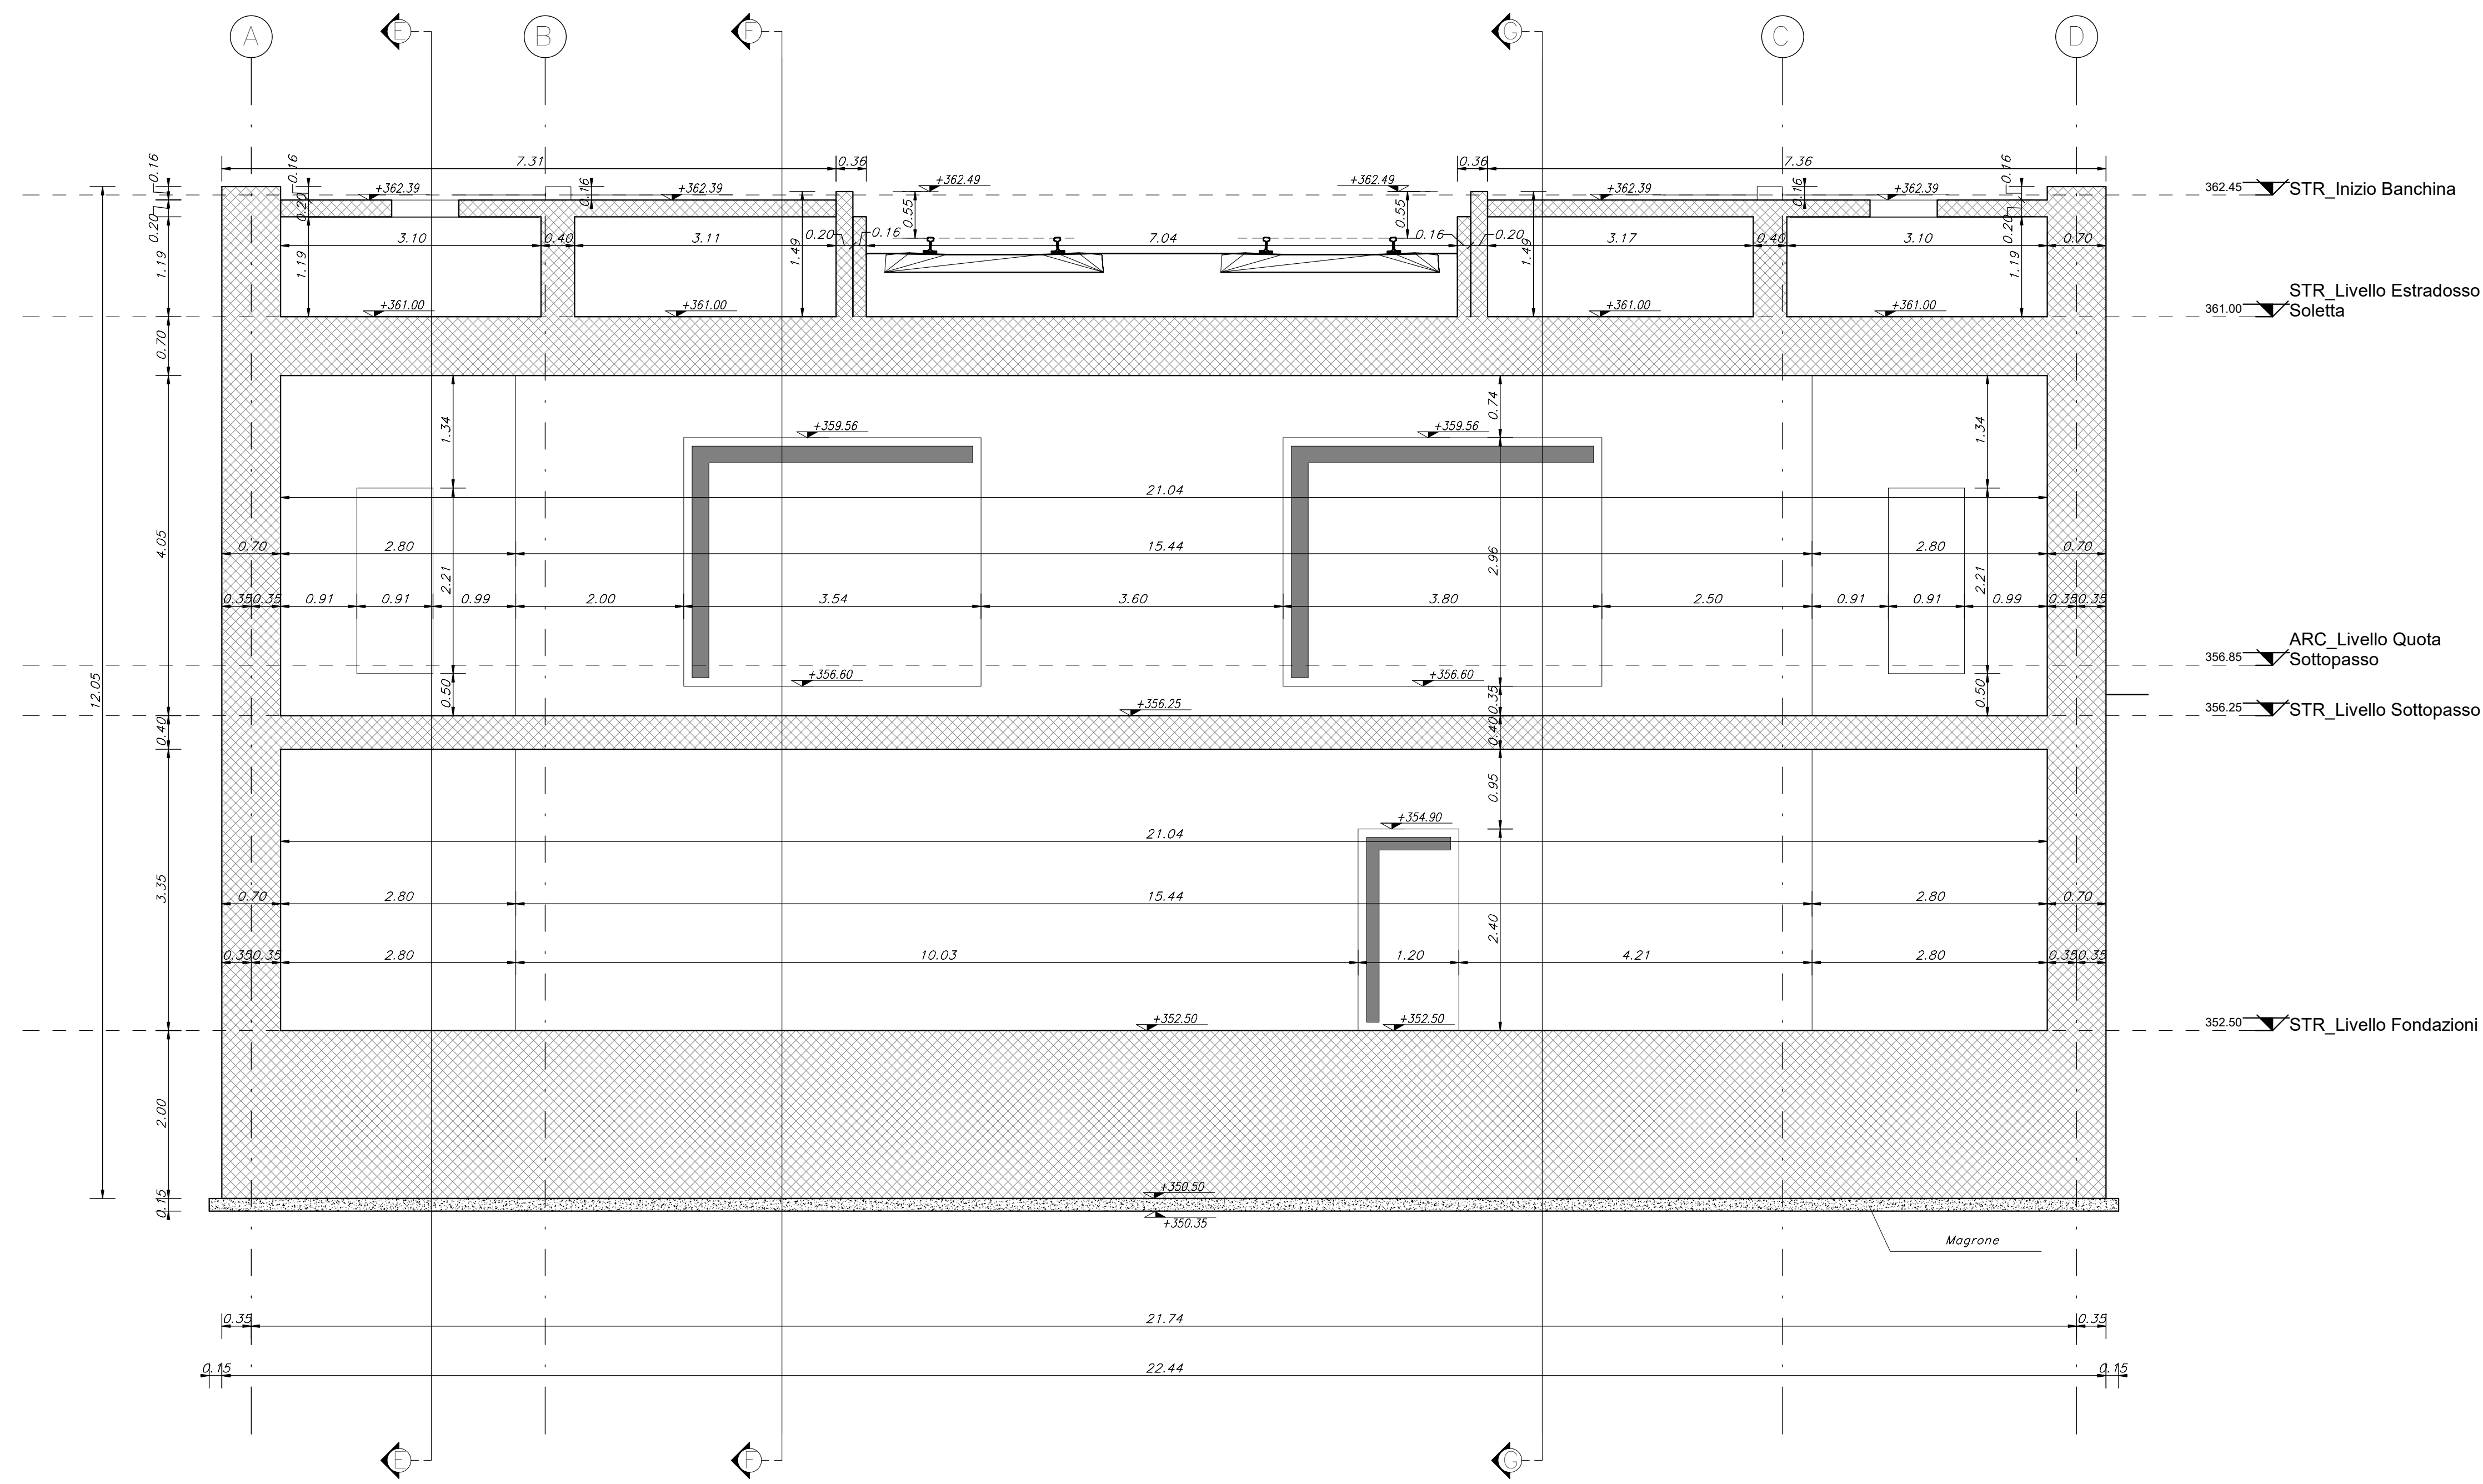


SEZIONE C-C
Scala 1:50

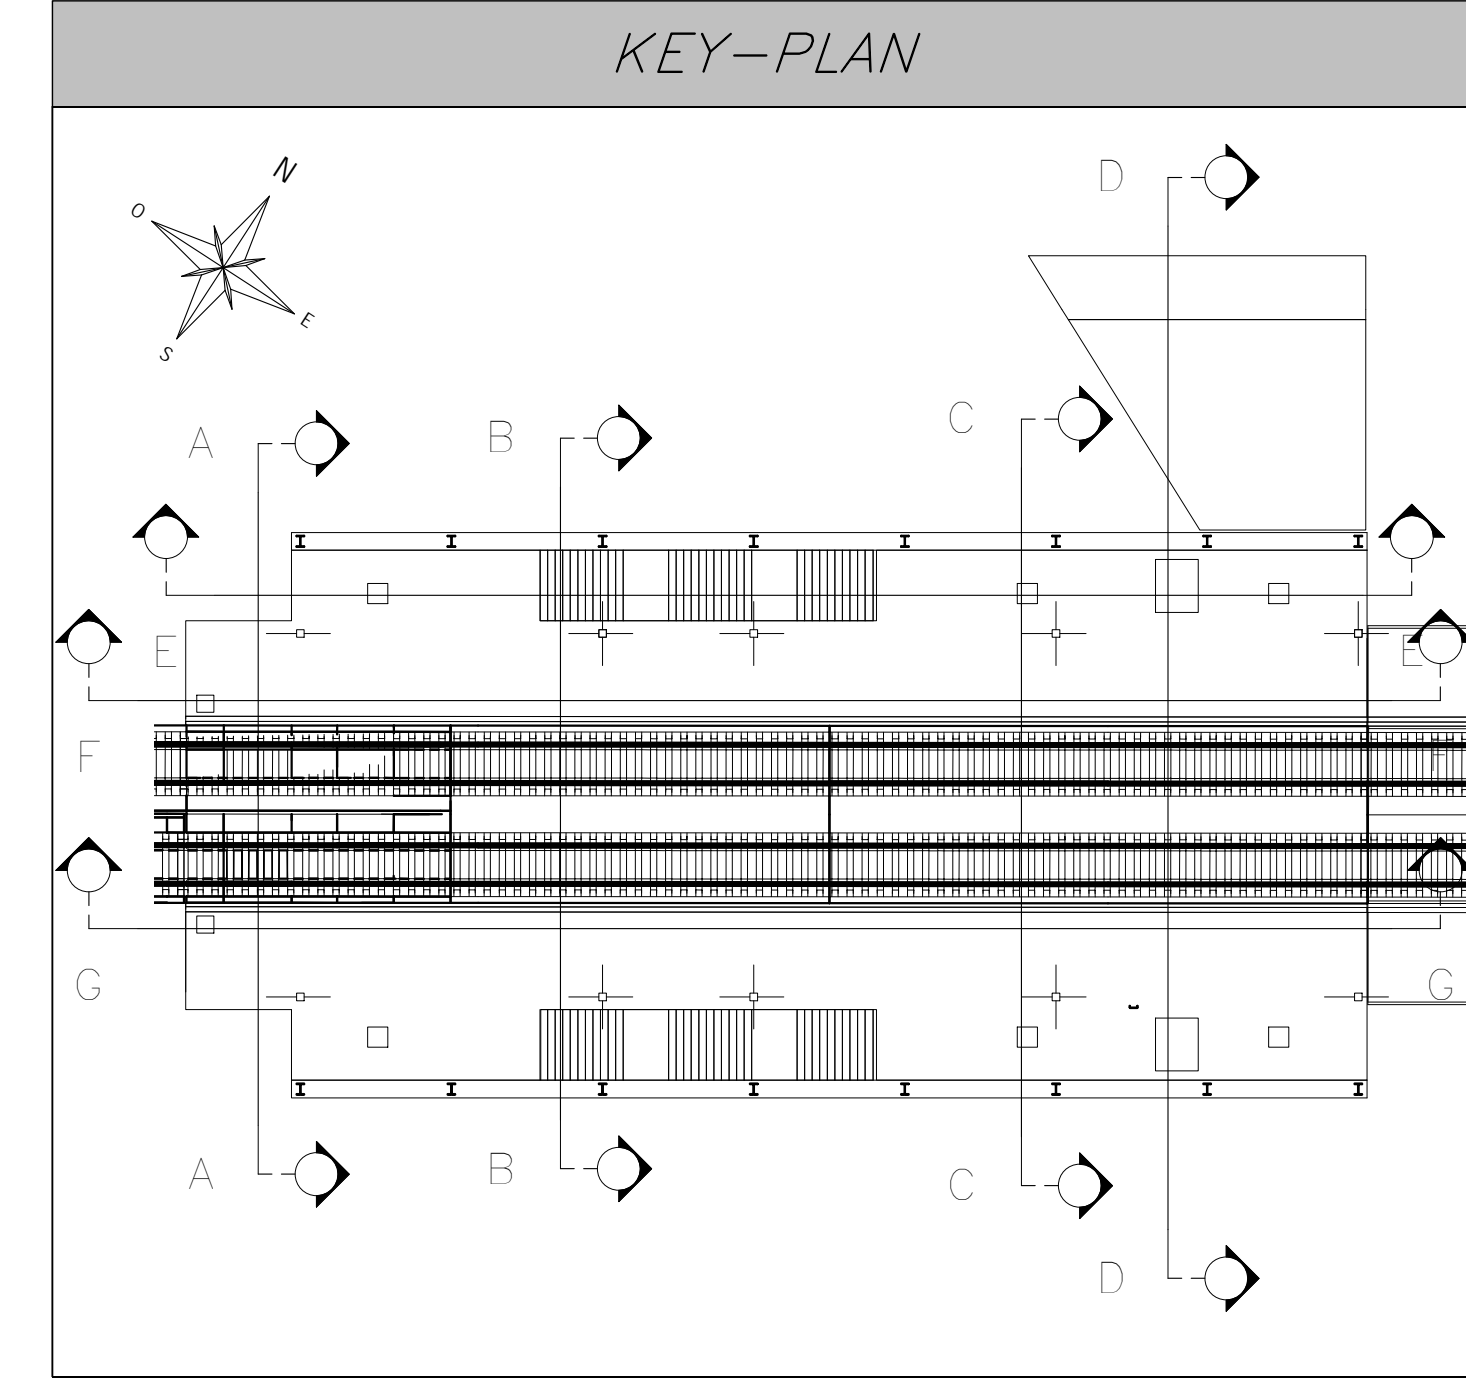

SEZIONE D-D
Scala 1:50

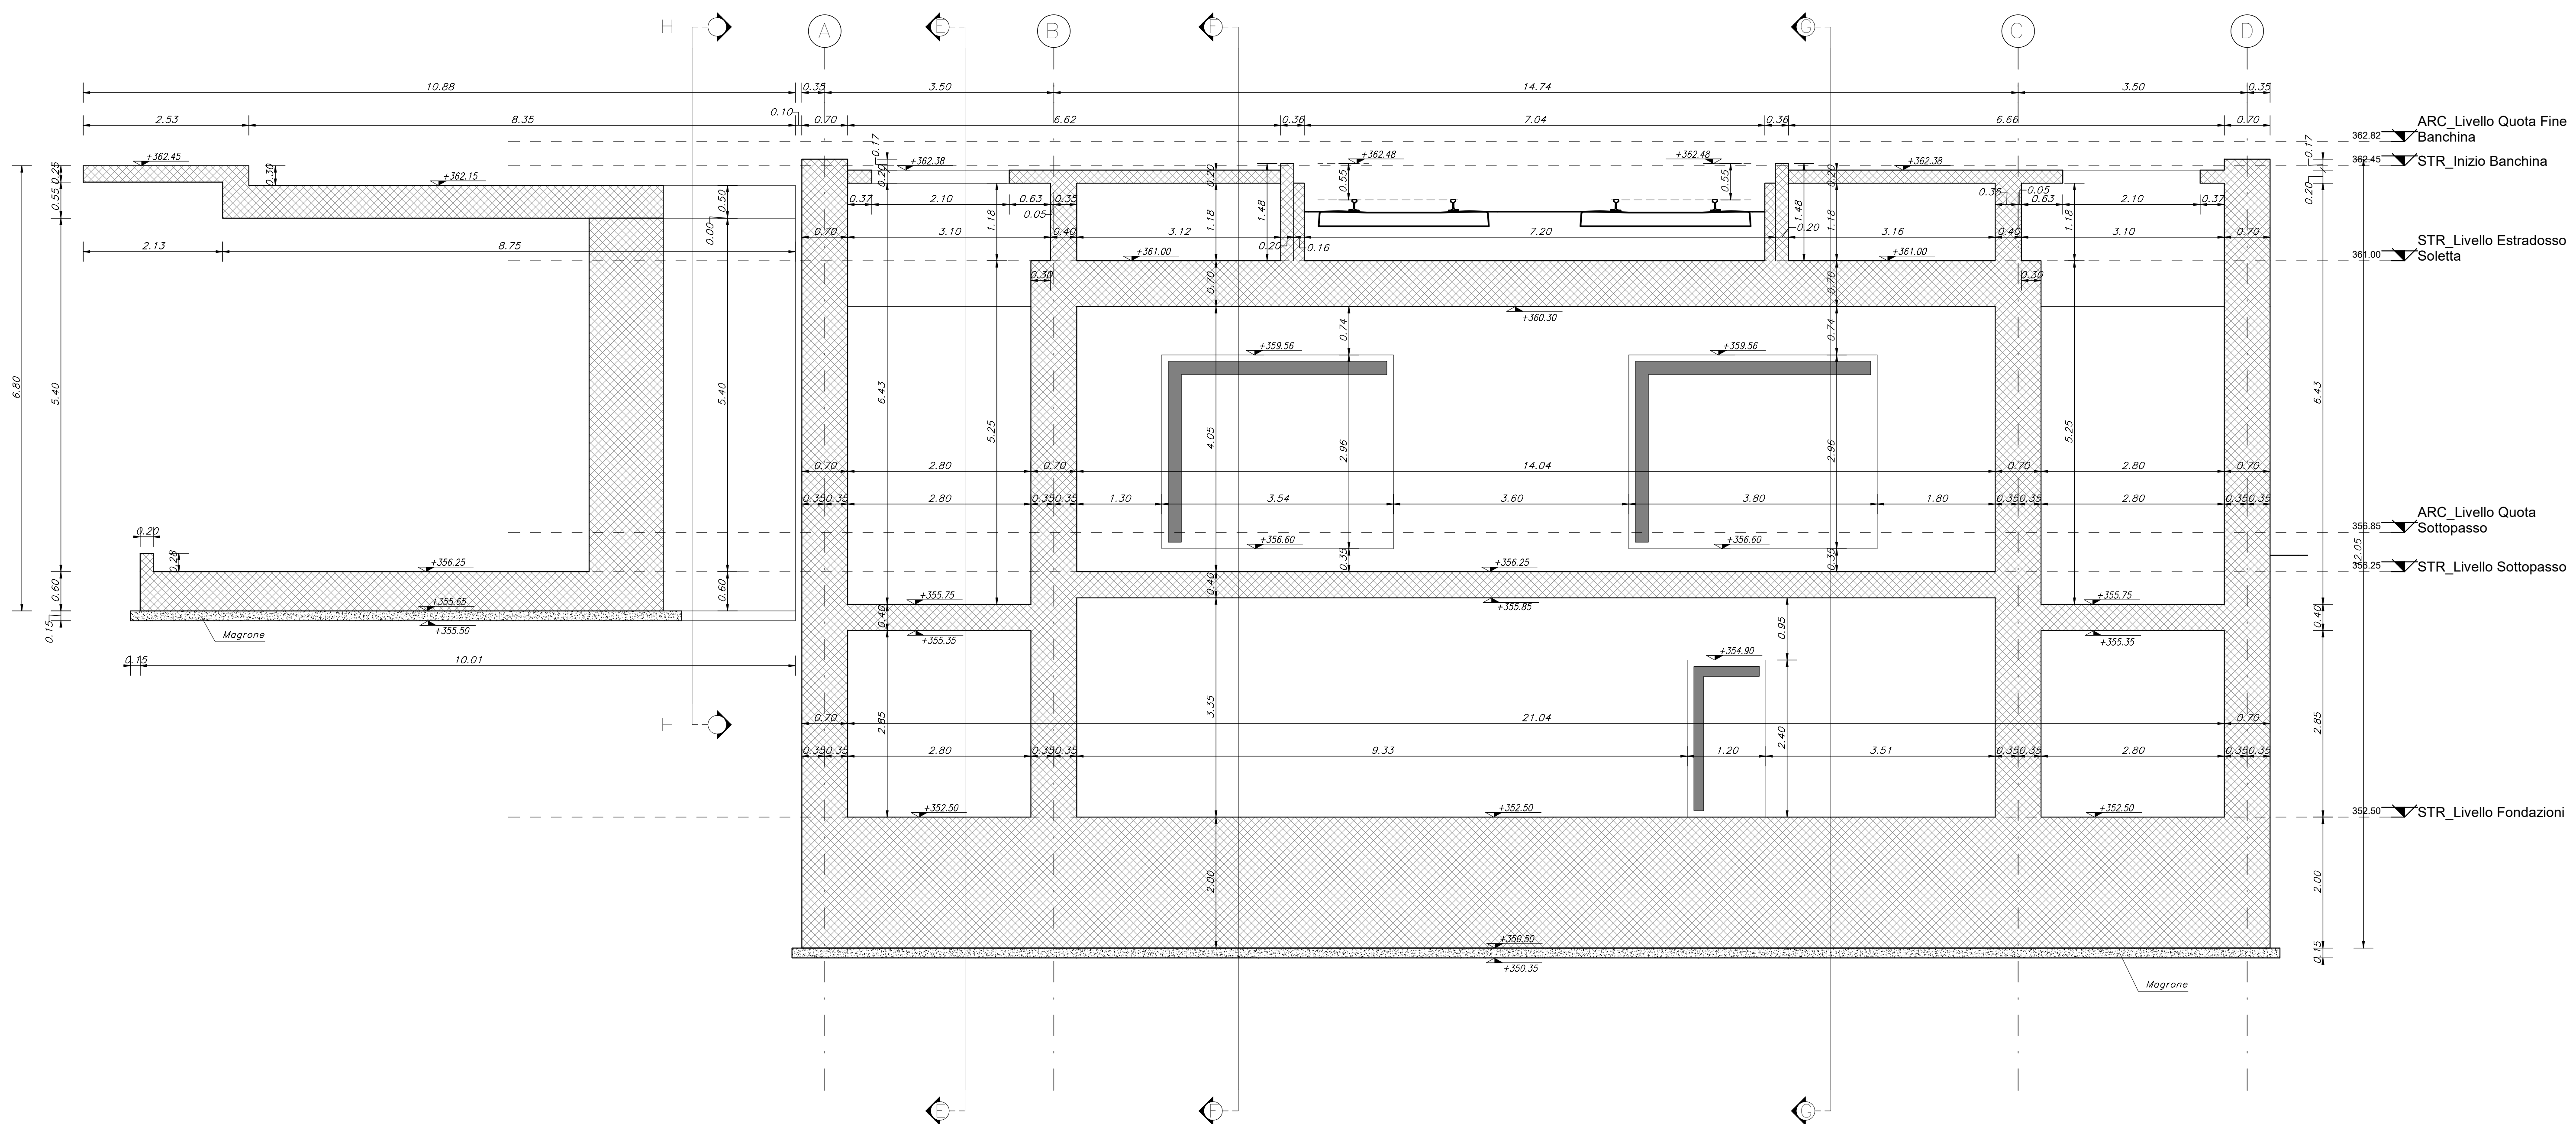

NOTE GENERALI

A. PER I RIFERIMENTI NORMATIVI E PER LE CARATTERISTICHE PRESTAZIONALI DEI MATERIALI FARE RIFERIMENTO ALLA RELAZIONE TECNICA.
B. LA QUOTA RELATIVA +50.00 DI PROGETTO E' RIFERITA ALLA QUOTA DEL PAVIMENTO FINITO DEL PIAZZALE.
C. LE QUOTE ALTIMETRICHE SONO ESPRESSE IN METRI.
D. SE NON DIVERSAMENTE INDICATO LE QUOTE SONO ESPRESSE IN METRI E RIFERITE AL FINITO.
E. SE NON DIVERSAMENTE INDICATO LE QUOTE DI PAVIMENTO E SOFFITTO SI RIFERISCONO AL FINITO.
F. PER TABELLA MATERIALI VEDERE ELABORATO IF3AQ2ZZFFV00000008.
G. PER INCIDENZE ARMATURA GETTI IN OPERA VEDERE ELABORATO IF3AQ2ZZFFV00000008.

LEGENDA SIMBOLOGIA GENERALE

ASSE STRUTTURALE: (X)-----
QUOTE ALTIMETRICHE: grezzo ±0.00, finito ±0.00

ELABORATI DI RIFERIMENTO

ELABORATI GRAFICI	
Piante strutture Ca	IF3AQ2ZZFFV0100001B - 5002B - 6000B - 6001B
Sezioni strutture Ca	IF3AQ2ZZFFV0104000B IF3AQ2ZZFFV0100000B IF3AQ2ZZFFV0100000B - 001B
Piante carpenteria metallica	IF3AQ2ZZFFV0100000B - 001B
Sezioni carpenteria metallica	IF3AQ2ZZFFV0100000B IF3AQ2ZZFFV0100000B
MODELLI BIM	
Modello strutturale Stazione	IF3AQ2ZENM5FV01STR001
Modello architettonico Stazione	IF3AQ2ZENM5FV01ARC001

COMMITTENTE: RFI INFRASTRUTTURE FERROVIARIE ITALIANE GRUPPO FERROVIE DELLO STATO ITALIANE

DIREZIONE LAVORI: ITALFERR GRUPPO FERROVIE DELLO STATO ITALIANE

APPALTATORE: HIRPINIA - ORSARA AV
CONSORZIO: SOCI: webuild Italia PIZZAROTTI SINCE 1910

PROGETTAZIONE: MANDANTIA: ROCK SOUL
MANDANTI: NETENGINEERING PINI GCF RELATTO-FER

PROGETTO ESECUTIVO
ITINERARIO NAPOLI - BARI
RADDOPPIO TRATTA APICE - ORSARA
IL LOTTO FUNZIONALE HIRPINIA - ORSARA
FV - STAZIONI E FERMALE
FV01 - STAZIONE ORSARA
STRUTTURE FABBRICATO VIAGGIATORI - PENSLINE, SOTTOPASSO
Sezioni trasversali 2/2

APPALTATORE	DIRETTORE DELLA PROGETTAZIONE	PROGETTISTA
Consorzio HIRPINIA - ORSARA AV Il Direttore Tecnico Ing. P. M. Garavotto 30/09/2022	Il Responsabile integrazione fra le varie prestazioni specialistiche Ing. G. Casarri	NETENGINEERING Ing. R. Zanon

COMMESSA	LOTTO	FASE	ENTE	TIPO DOC.	OPERAI/DISCIPLINA	PROGR.	REV.	SCALA:
IF3A	02	E	ZZ	WB	FV0100	001	C	1:50

Rev.	Descrizione	Redatto	Data	Verificato	Data	Approvato	Data	Autorizzato	Data
A	C.16.01 - Emersione 18gg	P. Tonello	06/09/22	L. Origo	06/09/22	T. Finocchietto	06/09/22	Ing. R. Zanon	
B	C.16.01 - A valle del consolidamento	M. Mazzoni	06/09/22	P. Tonello	06/09/22	L. Origo	06/09/22		
C	C.16.01 - A valle del consolidamento	M. Mazzoni	30/09/22	P. Tonello	30/09/22	L. Origo	30/09/22		