





PIANTA SCHEMATICA
SCALA 1:500
IMBOCCO LATO NAPOLI

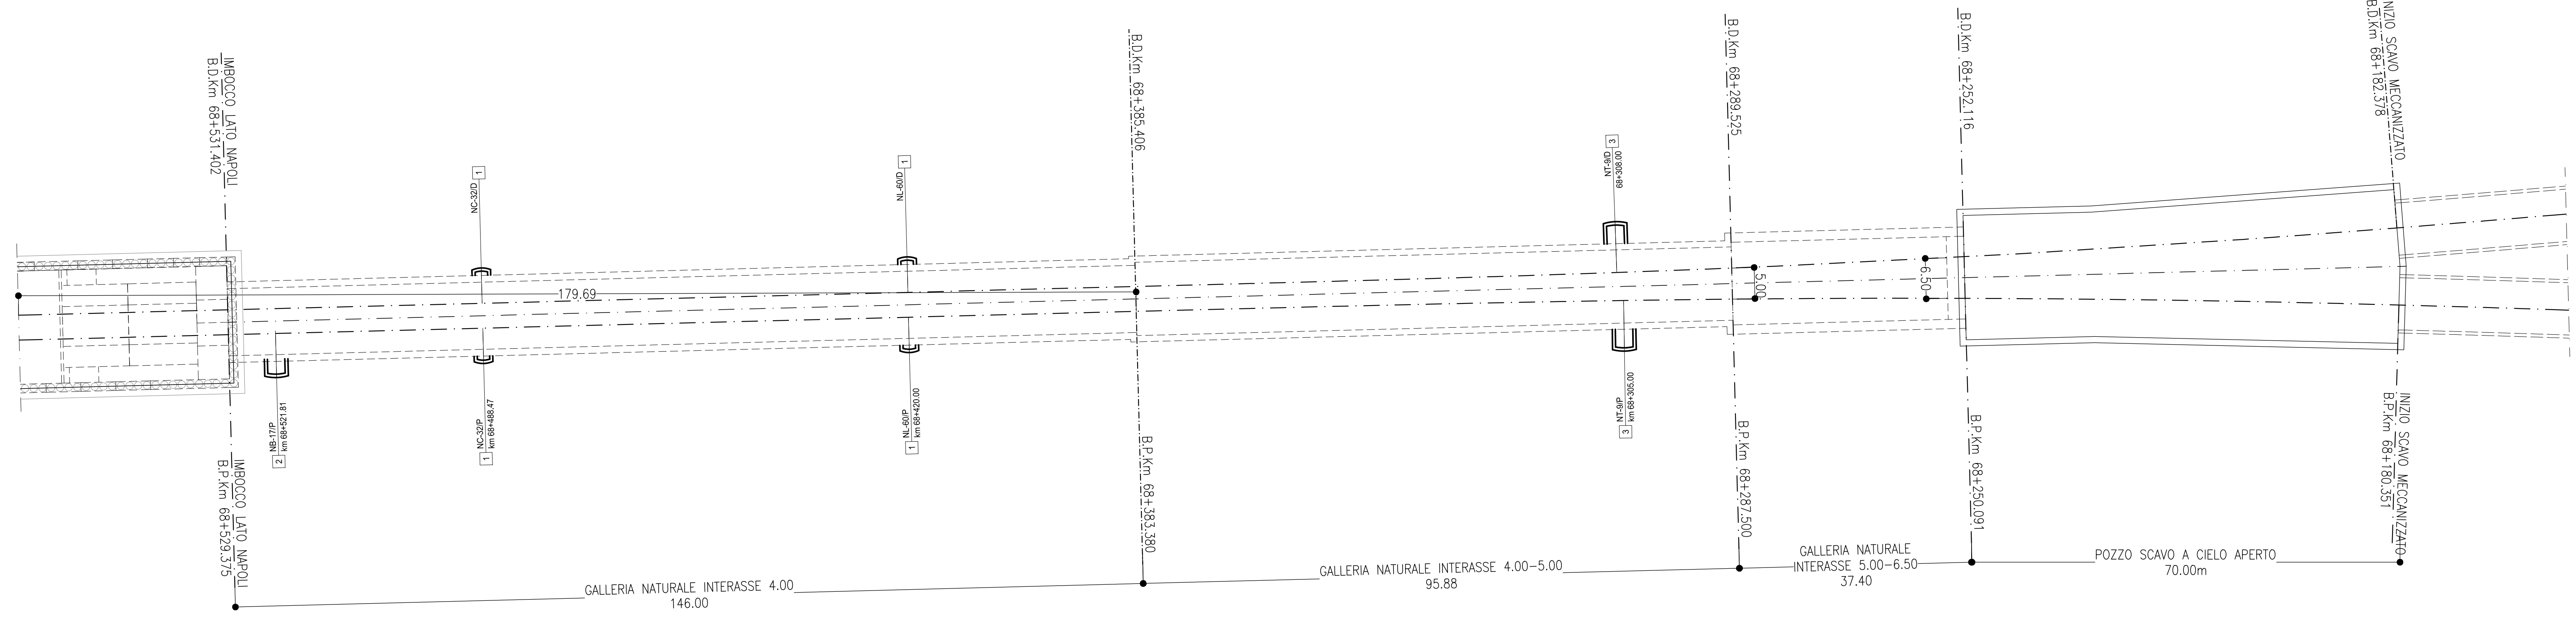

GALLERIA NATURALE
DOPPIO BINARIO
SCAVO IN TRADIZIONALE - SEZIONE CORRENTE
160 km/h $V \le 200 \text{ km/h}$
SCALA 1:50

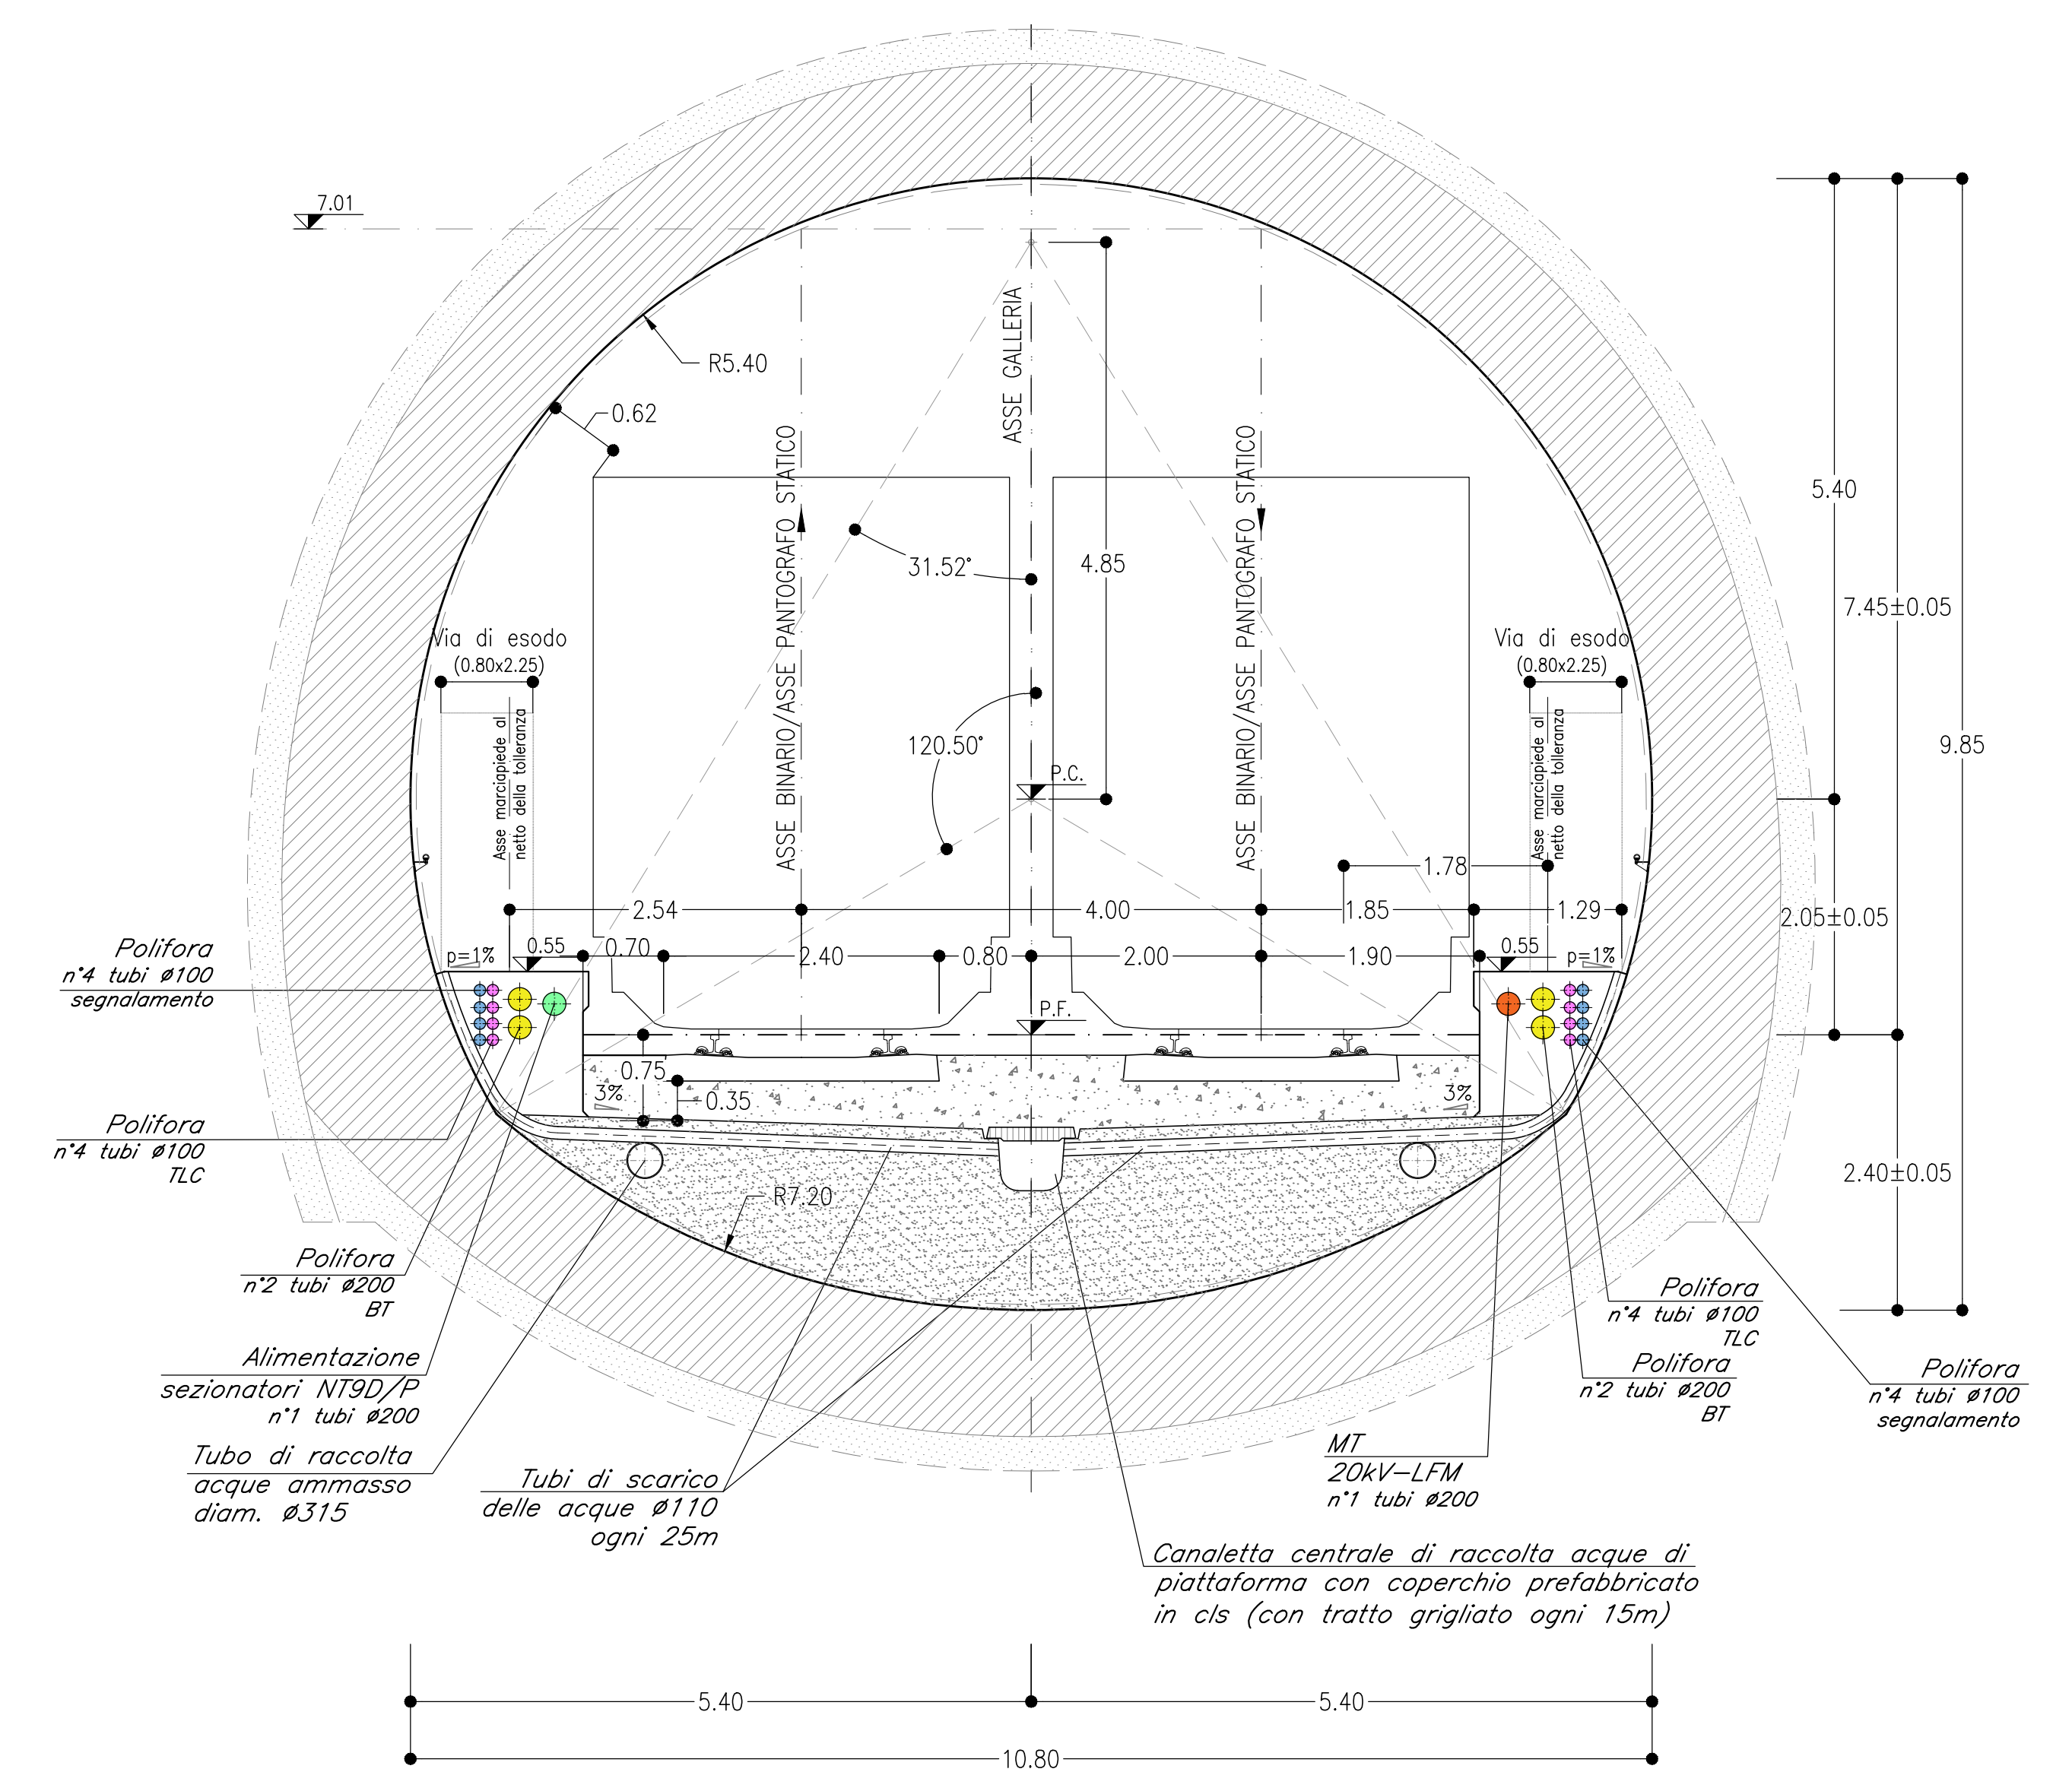

GALLERIA NATURALE
DOPPIO BINARIO
SCAVO IN TRADIZIONALE - SEZIONE IN CORRISPONDENZA DEI POZZETTI DI RIMANDO
160 km/h $V \le 200 \text{ km/h}$
SCALA 1:50

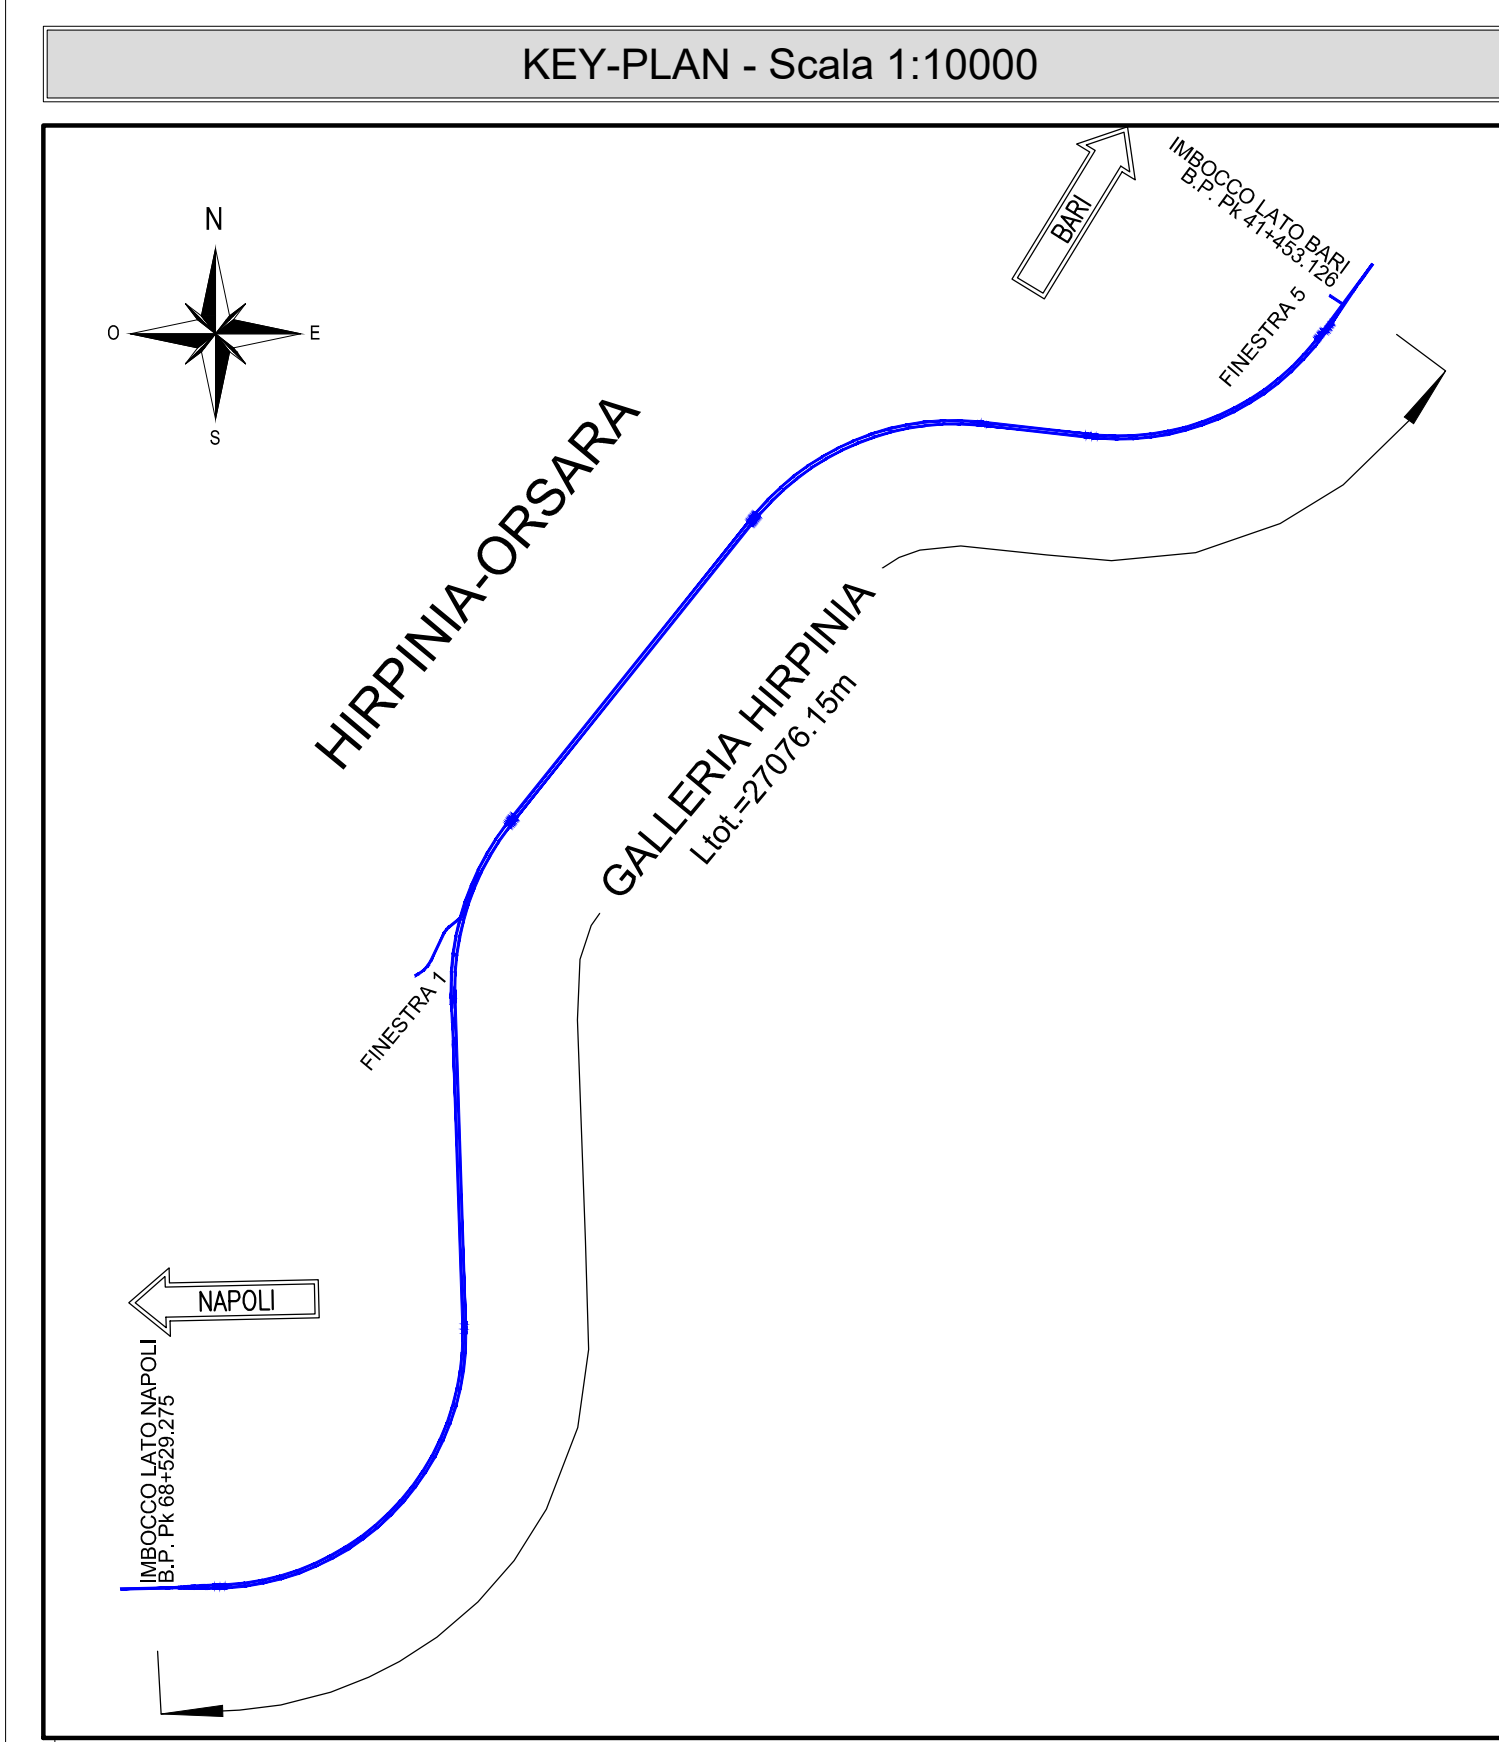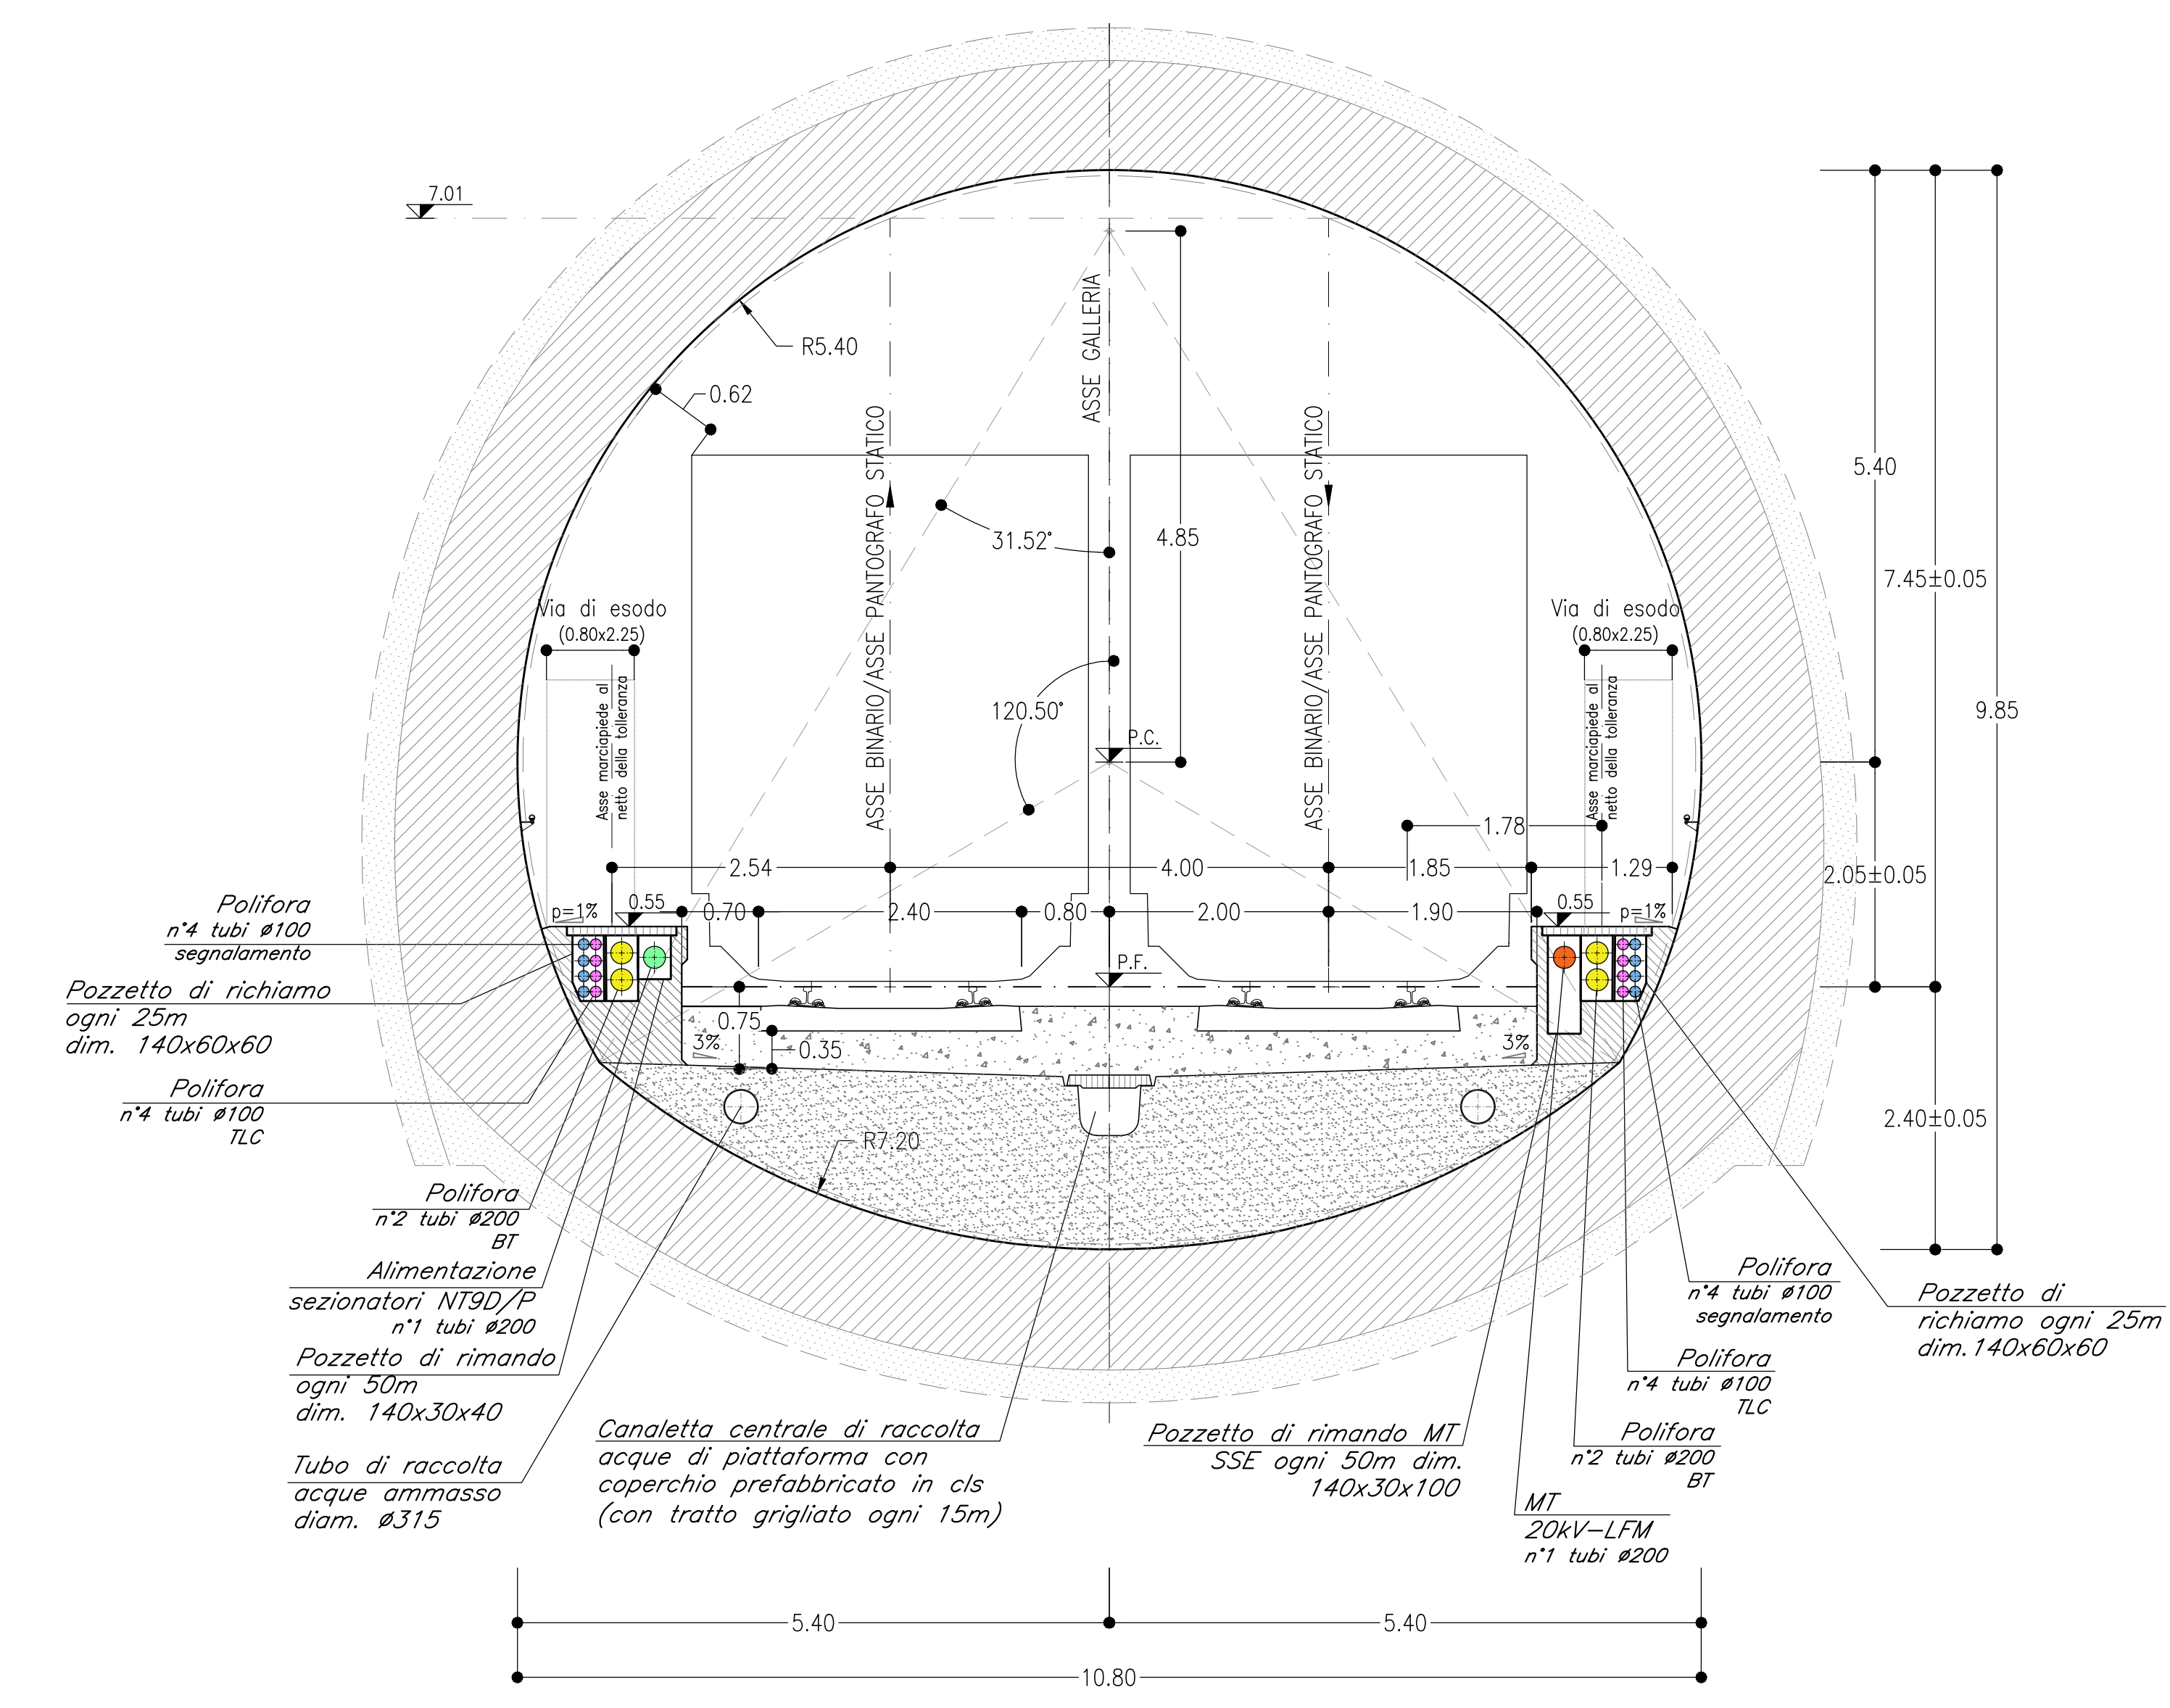

LEGENDA

P.S.	PIANO DI SCAVO	NICCHIE LFM	(P=1.6m L=2.00m H=2.30m)	NICCHIE BY-PASS	(P=3.4m L=2.8m H=2.3m)
P.F.	PIANO DEL FERRO	NICCHIE CONNESSIONI INDUTTIVE	(P=1.6m L=2.00m H=2.30m)	NICCHIE TS_T	(P=3.95m L=2.8m H=2.8m)
P.C.	PIANO DEI CENTRI	NICCHIE BTS	(P=3.4m L=2.8m H=2.3m)		

NOTA BENE

LE SEZIONI TIPO DI INTRADOSSO FANNO RIFERIMENTO AL MANUALE DI PROGETTAZIONE DELLE OPERE CIVILI RFI Codifica - RFI DTC SI GA MA IFS 001 D - PARTE II SEZIONI 4 E 6

NOTE

- LE SEZIONI TIPO DI INTRADOSSO SONO RAPPRESENTATE CON RIFERIMENTO ALLA CONFIGURAZIONE DEL MARCIAPIEDE IN RETTIFILLO.
- LE PROGRESSIVE RIPORTATE NELL'ELABORATO SI RIFERISCONO AL BINARIO PARI
- EVENTUALI DIFFERENZE TRA LE MISURE DI QUOTE TOTALI E LA SOMMATORIA DELLE MISURE DI QUOTE PARZIALI SONO DOVUTE AD ARROTONDAMENTI AUTOMATICI

LEGENDA CANALIZZAZIONI

MT LFM n°1 tubo ø200	Polifora n°4 tubi ø100 TLC
NT9D/P n°1 tubo ø200	Polifora n°4 tubi ø100 segnalamento
Polifora n°2 tubi ø200	

COMMITTENTE: **RFI RETE FERROVIARIA ITALIANA**
GRUPPO FERROVIE DELLO STATO ITALIANE

DIREZIONE LAVORI: **ITALFERR**
GRUPPO FERROVIE DELLO STATO ITALIANE

APPALTATORE: **webuild Italia**
CONSORZIO: **PIZZAROTTI**

PROGETTAZIONE: **ROK SOUL S.p.A.**
MANDANTE: **NET ENGINEERING, OPINI, GPF, ELABORATI GENERALI**

PROGETTO ESECUTIVO

ITINERARIO NAPOLI - BARI
RADDOPPIO TRATTA APICE - ORSARA
IL LOTTO FUNZIONALE HIRPINIA - ORSARA
GN00 - GENERALE

GALLERIE DI LINEA
ELABORATI GENERALI
GN TRADIZIONALE - SEZIONI DI INTRADOSSO GALLERIE NATURALI - TAV 1/3

APPALTATORE	DIRETTORE DELLA PROGETTAZIONE	PROGETTISTA
Consorzio HIRPINIA - ORSARA AV Il Direttore Tecnico Ing. P. M. Giannocchini 0702023	Il Responsabile Impiegazione fra le varie prestazioni specialistiche Ing. G. Casarri	OPINI Ing. M. Tarzani

COMMESSA	LOTTO	FASE	ENTE	TIPO DOC.	OPERADISCIPLINA	PROGR.	REV.	SCALA																
I	F	3	A	0	2	E	Z	W	Z	G	N	0	0	0	0	0	0	5	C	V	A	R	I	E

Rev.	Descrizione	Redatto	Data	Verificato	Data	Approvato	Data	Autorizzato	Data
A	Emissione 95 pp	G. Mondini	09/09/2011	A. Lucio	09/09/2011	M. Tarzani	09/09/2011	Ing. A. Poli	
B	Disegno di ALLIQUO COSTRUZIONE	S. Amadori	12/09/2011	A. Lucio	12/09/2011	M. Tarzani	12/09/2011		
C	C 04.05 - A valle del cantiere	E. Cianfrè	07/02/2012	M. Tarzani	07/02/2012	M. Tarzani	07/02/2012		

File: IF3A02EZZWZGN0000005C.dwg n.Elabb.: ---