




**SEZIONE TIPO SINGOLA TERNA
IN TERRENO VEGETALE**

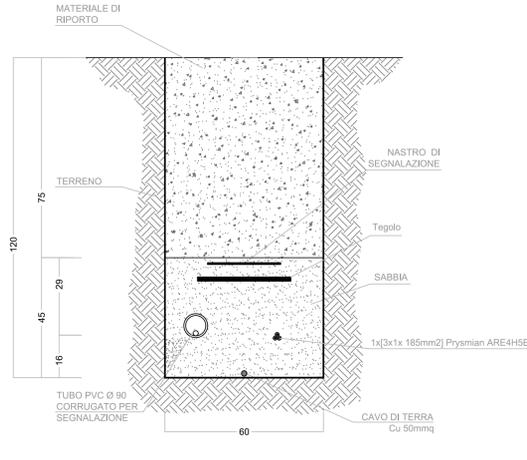


**SEZIONE TIPO DOPPIA TERNA
IN TERRENO VEGETALE**

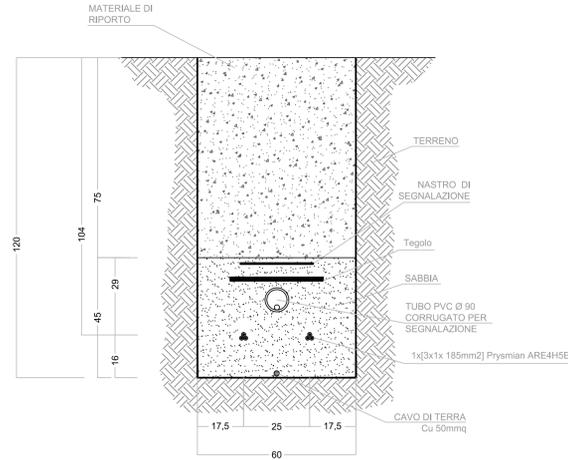


**SEZIONE TIPO SINGOLA TERNA
LUNGO ASSE DI NUOVA FORMAZIONE**

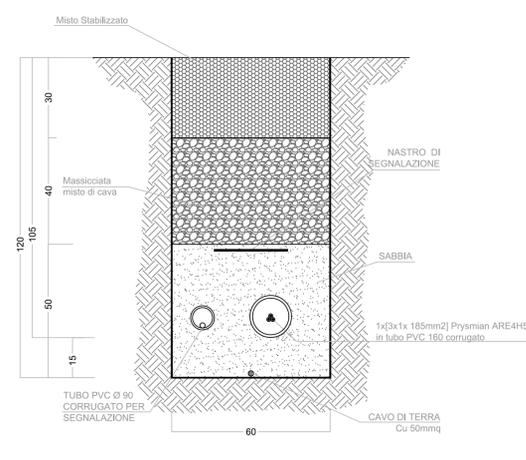


**SEZIONE TIPO DOPPIA TERNA
LUNGO ASSE DI NUOVA FORMAZIONE**

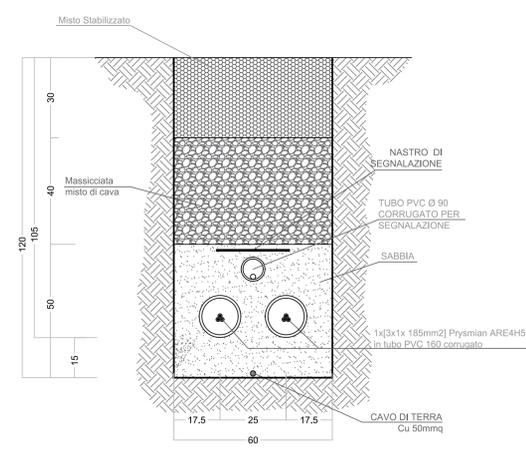


**SEZIONE TIPO SINGOLA TERNA
LUNGO STRADA ASFALTATA**

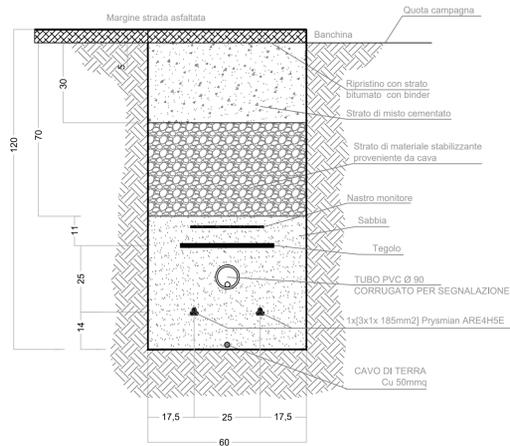


**SEZIONE TIPO TRE TERNE
LUNGO STRADA ASFALTATA**

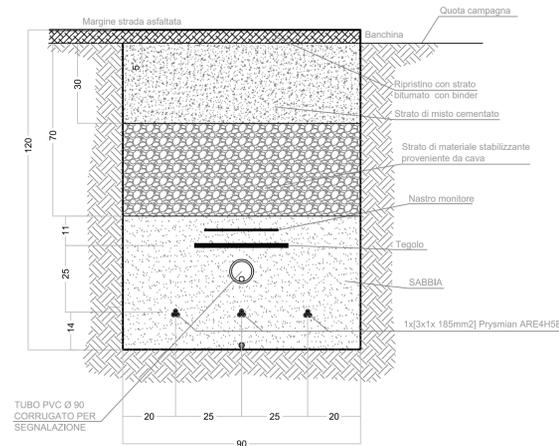

**SEZIONE TIPO CINQUE TERNE
LUNGO STRADA ASFALTATA**

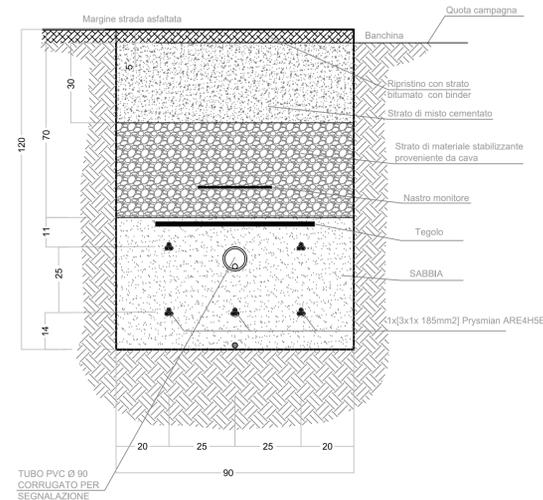

**SEZIONE TIPO SEI TERNE
LUNGO STRADA ASFALTATA**

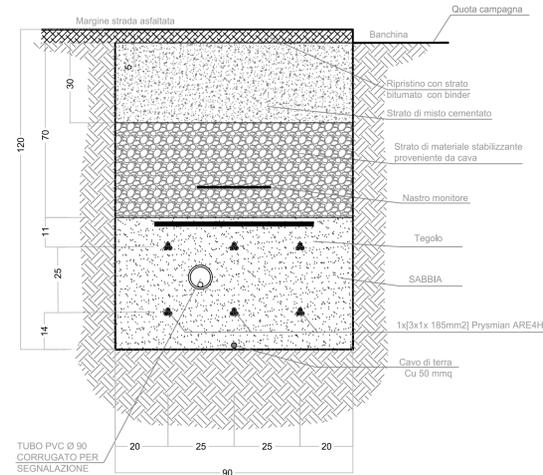

REGIONE PUGLIA	PROVINCIA DI FOGGIA	COMUNE DI LUCERA
Denominazione Impianto: PALMORI		
Ubicazione: Comune di Lucera (FG) Località "Palmori"		Fogli Lucera: 35/36/38/40/41/42 Particelle: varie
PROGETTO DEFINITIVO di un Parco Eolico composto da n. 10 aerogeneratori di potenza nominale pari a 6,0 MW, da ubicarsi in agro del comune di Lucera (FG) - località "Palmori" e delle opere connesse e delle infrastrutture indispensabili da ubicarsi in agro del comune di Lucera (FG)		
 RAVANO WIND VIA XII OTTOBRE, 2/91 GENOVA (GE) - 16121 P.IVA 02815210998 ravanowind@pec.it		
ELABORATO		Tav n° EG11
SEZIONI TIPO DI SCAVO POSA CAVIDOTTI		Scala 1:10
Numero	Data	Motivo
Rev 0	Settembre 2023	Istanza VA art.23 D.Lgs 152/06 - Istanza Autorizzazione Unica art.12 D.Lgs 387/03
PROGETTAZIONE GENERALE STUDIO DI INGEGNERIA Ing. Michele R.G. CURTOTTI Viale Il Glugno n. 385 71016 San Severo (FG) Ordine degli Ingegneri di Foggia n. 1704 mail: ing.curtotti@alice.it pec: ing.curtotti@pec.it Cell: 339-8220246		Spazio Riservato agli Enti