
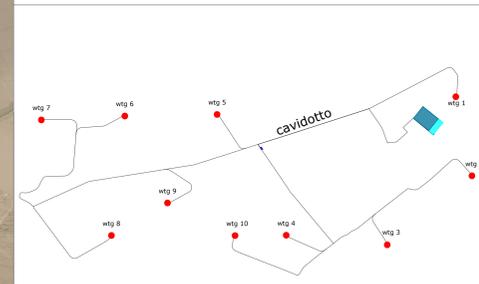



LEGENDA

-  wtg
Aereogeneratore
-  Asse di Progetto
-  SET Utente
-  Cavidotto MT
-  Cavidotto 36 KV
-  SSE RTN TERNA A 380 KV
-  NUOVA SSE RTN TERNA A 380/36 KV

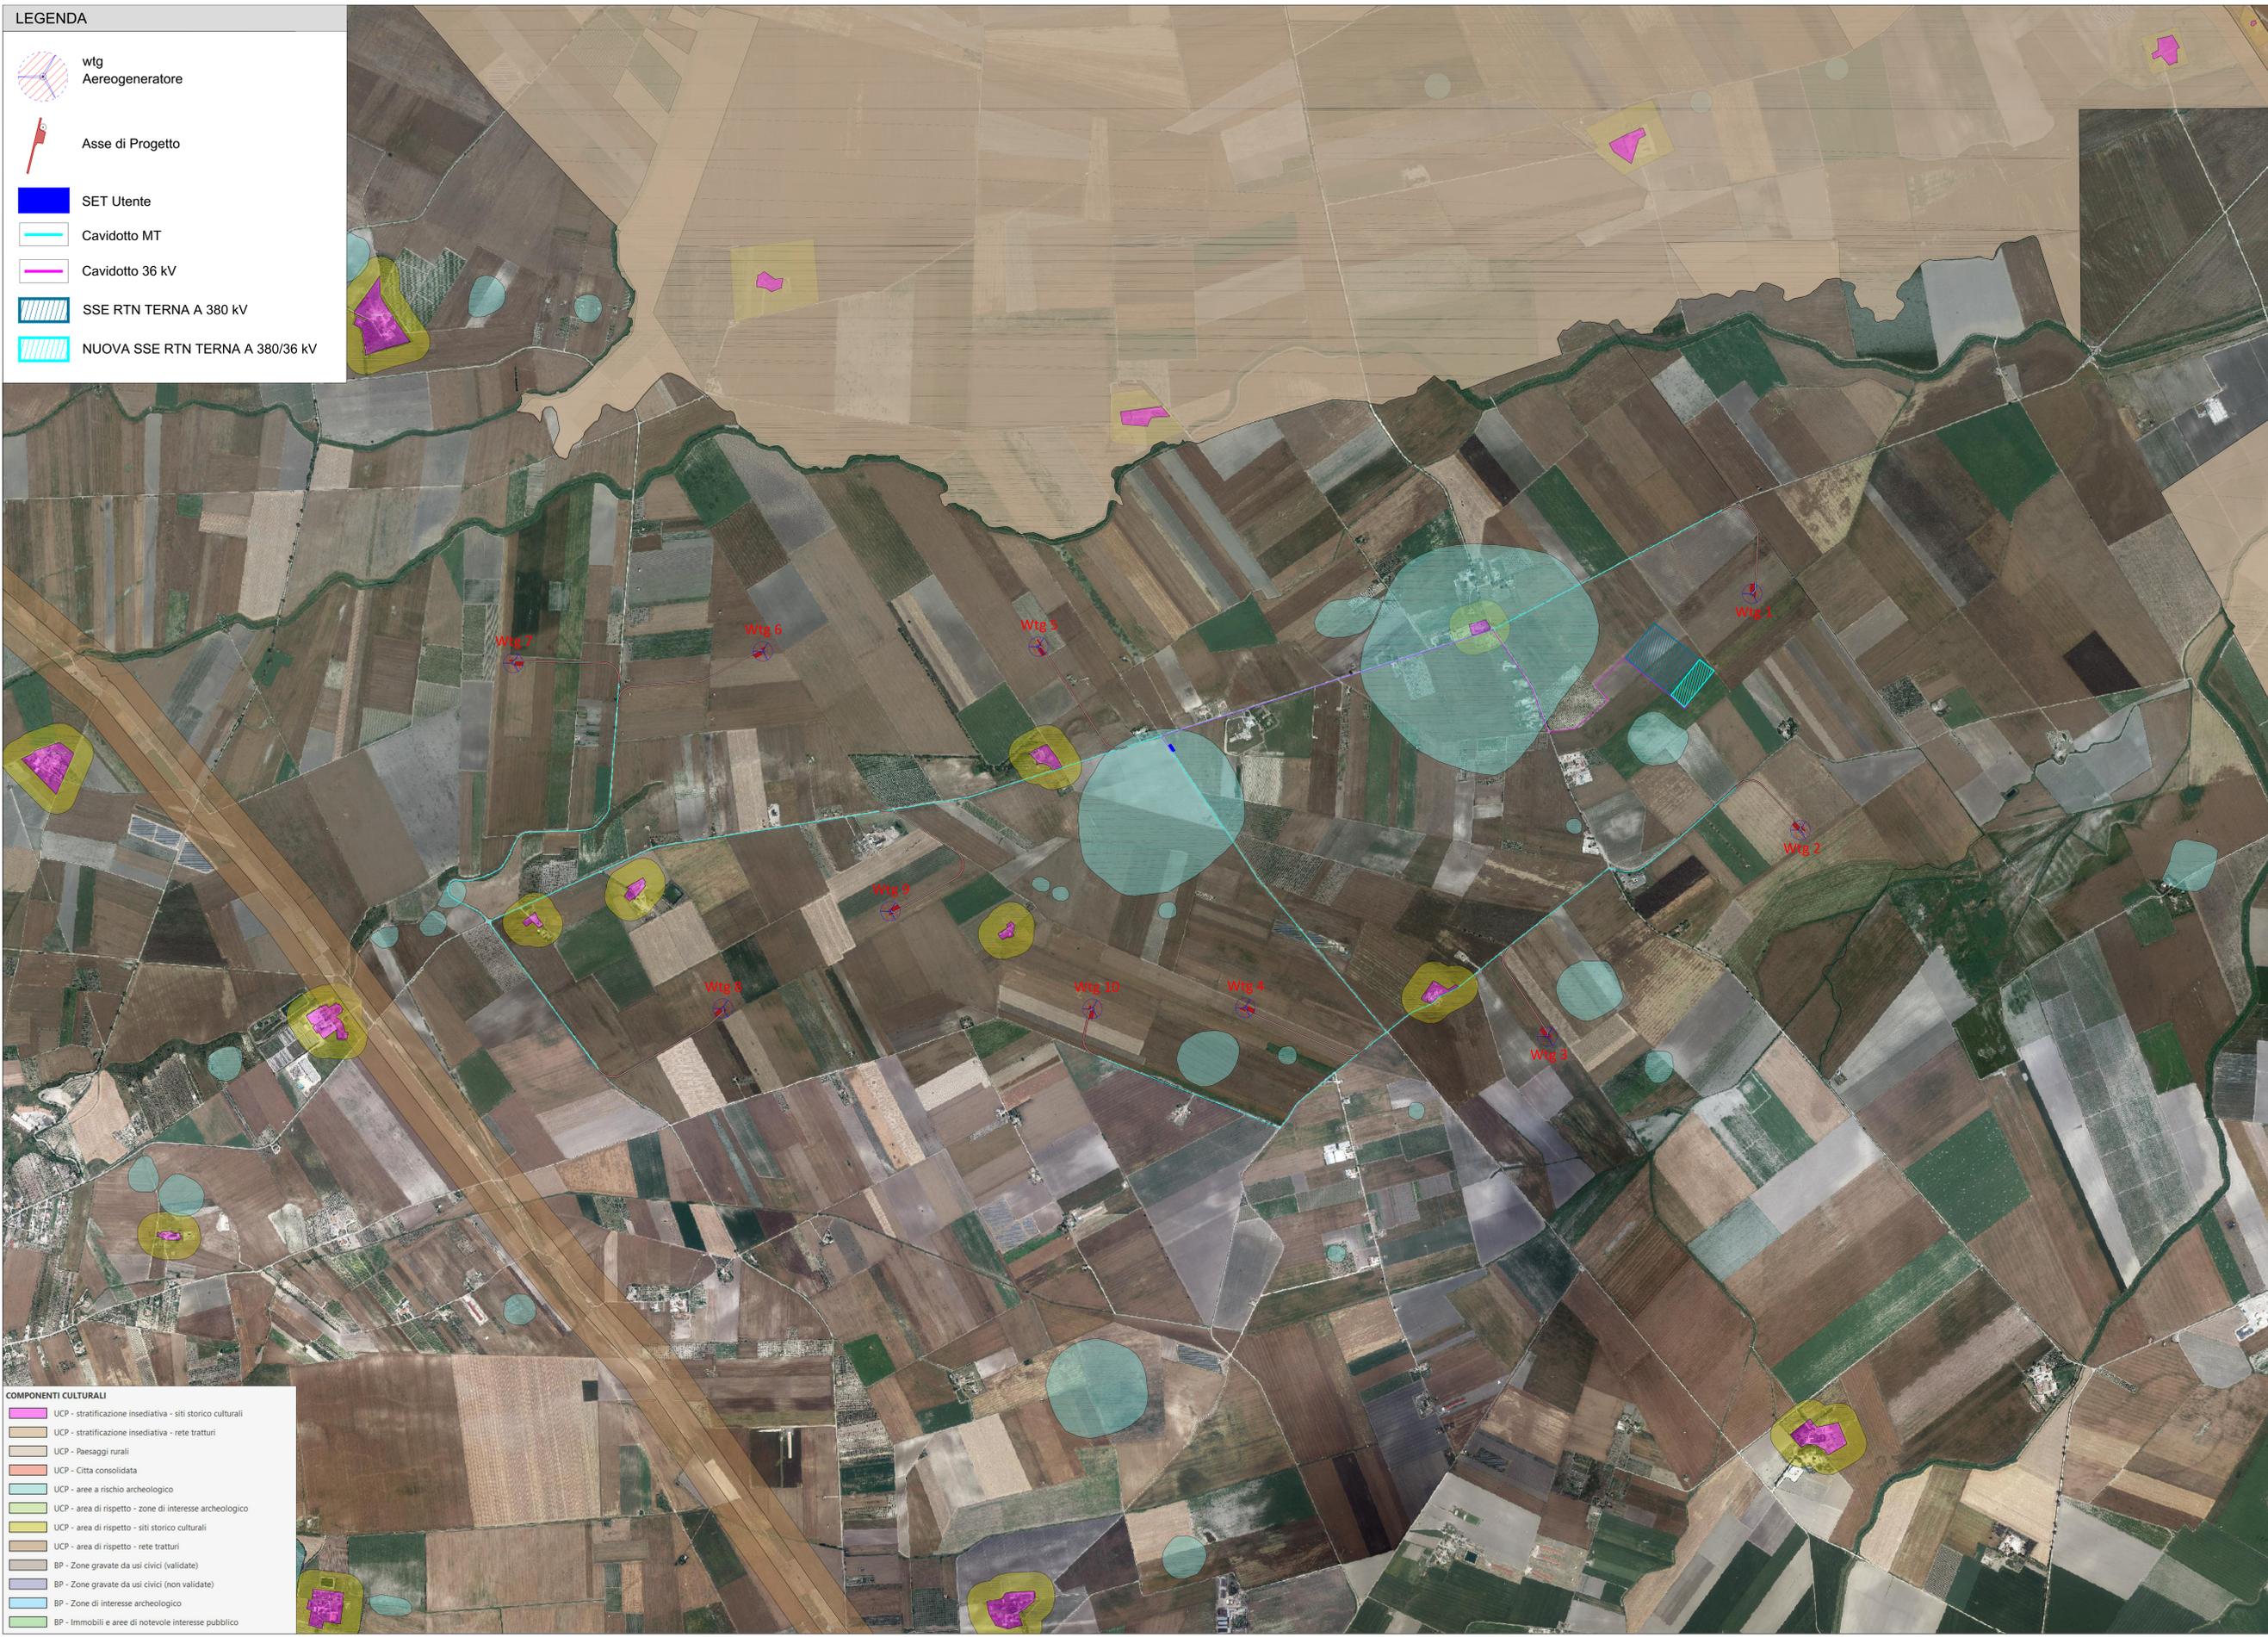

wtg	Latitudine	Longitudine	UTM84-33 N	UTM84-33 N
1	41°32'53.17"N	15°27'29.81"E	4599706.2200 m N	538221.2800 m E
2	41°32'14.06"N	15°27'40.10"E	4598501.7000 m N	538466.6800 m E
3	41°31'40.20"N	15°26'44.24"E	4597450.0000 m N	537177.0000 m E
4	41°31'45.18"N	15°25'33.86"E	4597596.0267 m N	536538.4870 m E
5	41°32'45.01"N	15°24'52.81"E	4599436.3400 m N	534585.9100 m E
6	41°32'44.45"N	15°23'52.20"E	4599412.4100 m N	533181.1200 m E
7	41°32'42.72"N	15°22'57.33"E	4599353.1800 m N	531910.0200 m E
8	41°31'45.46"N	15°22'43.04"E	4597592.5100 m N	532977.3000 m E
9	41°32'1.42"N	15°24'19.95"E	4598088.2900 m N	533830.8100 m E
10	41°31'45.11"N	15°25'4.25"E	4597590.6400 m N	534859.6300 m E

S.E.	Latitudine	Longitudine	UTM84-33 N	UTM84-33 N
Terna	41°32'42.45"N	15°27'10.05"E	4599373.8722 m N	537765.0106 m E

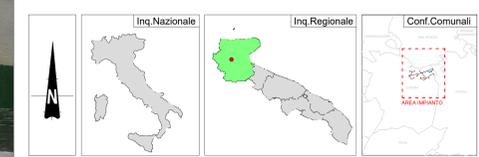

COMPONENTI CULTURALI

-  UCP - stratificazione insediativa - siti storico culturali
-  UCP - stratificazione insediativa - rete tratturi
-  UCP - Paesaggi rurali
-  UCP - Citta consolidata
-  UCP - aree a rischio archeologico
-  UCP - area di rispetto - zone di interesse archeologico
-  UCP - area di rispetto - siti storico culturali
-  UCP - area di rispetto - rete tratturi
-  BP - Zone gravate da usi civici (validate)
-  BP - Zone gravate da usi civici (non validate)
-  BP - Zone di interesse archeologico
- BP - Immobili e aree di notevole interesse pubblico

REGIONE PUGLIA	PROVINCIA DI FOGGIA	COMUNE DI LUCERA												
														
PALMORI														
Denominazione impianto: PALMORI Ubicazione: Comune di Lucera (FG) Località "Palmori" Fogli Lucera: 35/36/38/40/41/42 Particelle: varie														
PROGETTO DEFINITIVO di un Parco Eolico composto da n. 10 aerogeneratori di potenza nominale pari a 6,0 MW, da ubicarsi in agro del comune di Lucera (FG) - località "Palmori" e delle opere connesse e delle infrastrutture indispensabili da ubicarsi in agro del comune di Lucera (FG)														
PROFONANTE  RAVANO WIND Green energy for a better life		VIA XI OTTOBRE, 2091 GENOVA (GE) - 16121 P.IVA 02815210998 ravanowind@pec.it												
ELABORATO Analisi P.T.R. Puglia - Componenti Culturali		Tav. n°: 6AP Scala: 1:1000												
<table border="1" style="width: 100%; border-collapse: collapse;"> <thead> <tr> <th>Rev</th> <th>Data</th> <th>Modific</th> <th>Eseguito</th> <th>Verificato</th> <th>Approvato</th> </tr> </thead> <tbody> <tr> <td>0</td> <td>Settembre 2020</td> <td>Iterato</td> <td>Iterato</td> <td>Iterato</td> <td>Iterato</td> </tr> </tbody> </table>			Rev	Data	Modific	Eseguito	Verificato	Approvato	0	Settembre 2020	Iterato	Iterato	Iterato	Iterato
Rev	Data	Modific	Eseguito	Verificato	Approvato									
0	Settembre 2020	Iterato	Iterato	Iterato	Iterato									
PROGETTAZIONE GENERALE STUDIO DI INGEGNERIA Ing. Michele R.G. CURTOTTI Viale II Giugno n. 388 71016 San Severo (FG) Ordine degli Ingegneri di Foggia n. 1704 mail: ing.curtotti@stg.it pec: ing.curtotti@pec.it Cell. 338.8220246		Spazio Riservato agli Enti 												
PROGETTAZIONE SPECIALISTICA S.P. Damiani & Partners S.r.l. Via Arena n. 8 71036 Lucera (FG) mail: info@damianiandpartners.com pec: sp.damiani@pec.it		 Arch. Damiani Marco Via Arena n. 8 71036 Lucera (FG) iscritto all'Ordine degli Architetti di Pescara al n° 1858												
Tutti i diritti sono riservati, la riproduzione anche parziale del disegno è vietata.														