



Profilo di rigurgito ante operam

Profilo R24
Scala 1:200000

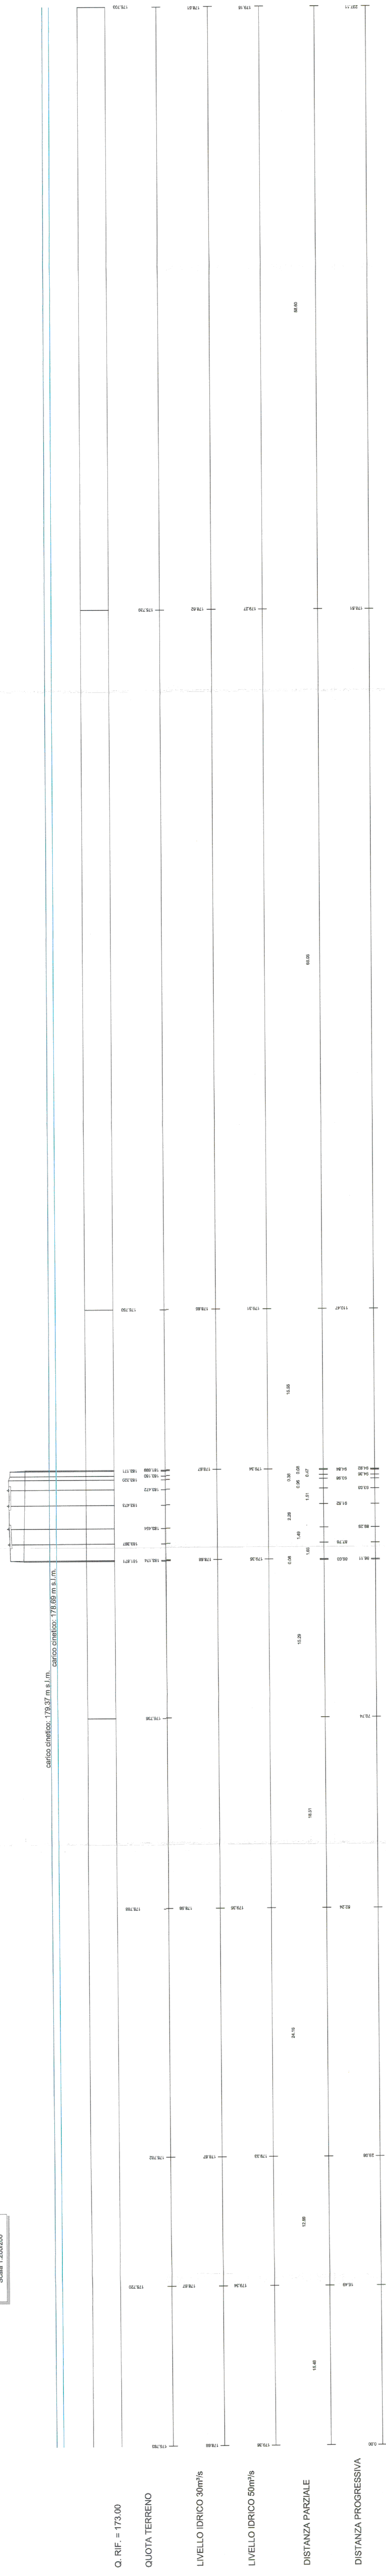

Profilo di rigurgito post operam

Profilo R24
Scala 1:200000

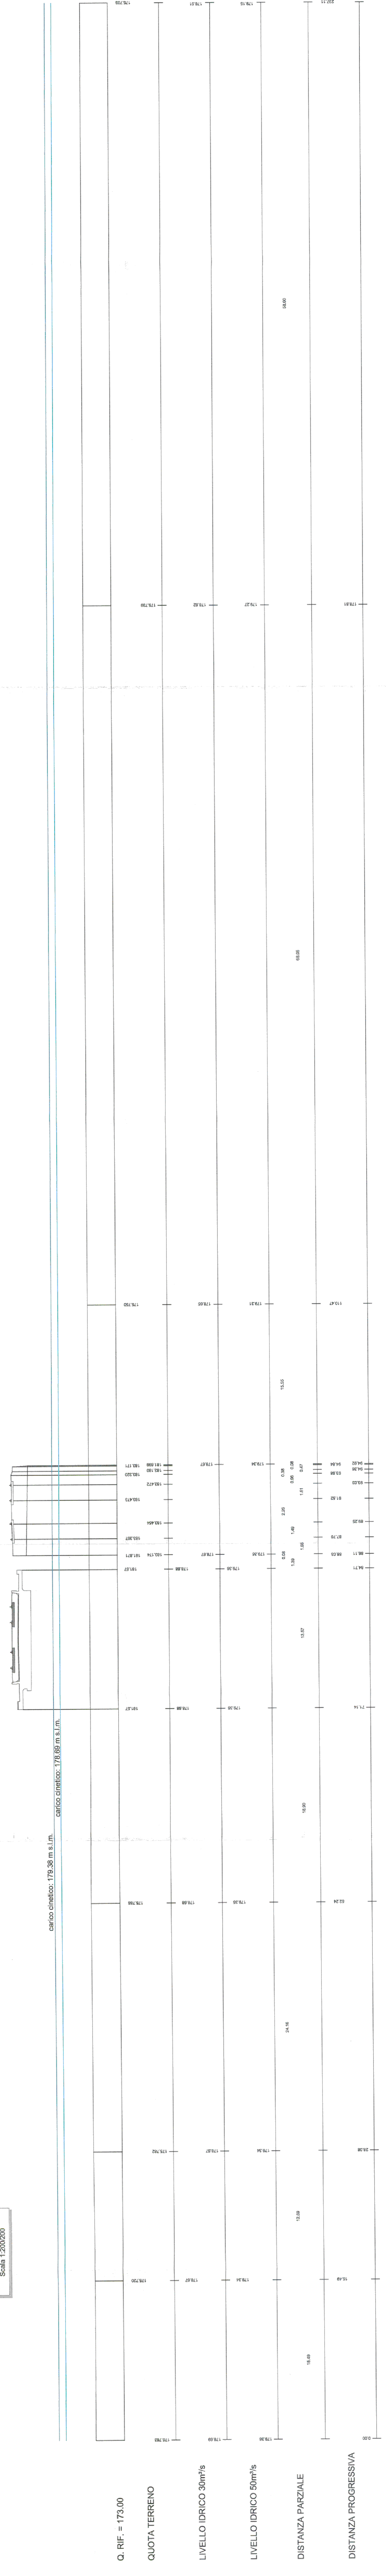

COMITENTE



PROGETTAZIONE



U.O.: CORPO STRADALE E GEOTECNICAL

PROGETTO DEFINITIVO

POTENZIAMENTO LINEA RHO - ARONA
TRATTA RHO - GALLARATE

SCALA: 1:200

Ponte sul canale Villorresi:
Profili idrometrici ante e post operam

COMMESSA LOTTO FASE ENTE TIPO DOC. OPERAZIONE PROGR. REV.

MDL 00 D 11 F9 1100002 002 A

Rev.	Descrizione	Redatto	Data	Verificato	Data	Approvato	Data
A	Emissione definitiva	...	02/03/20	...	02/03/20	...	02/03/20

File: \\CELUB01\195000030024\DWG n. 004 - 17