



Vista B - Scala 1:1000



Inquadramento generale - Scala 1:25000

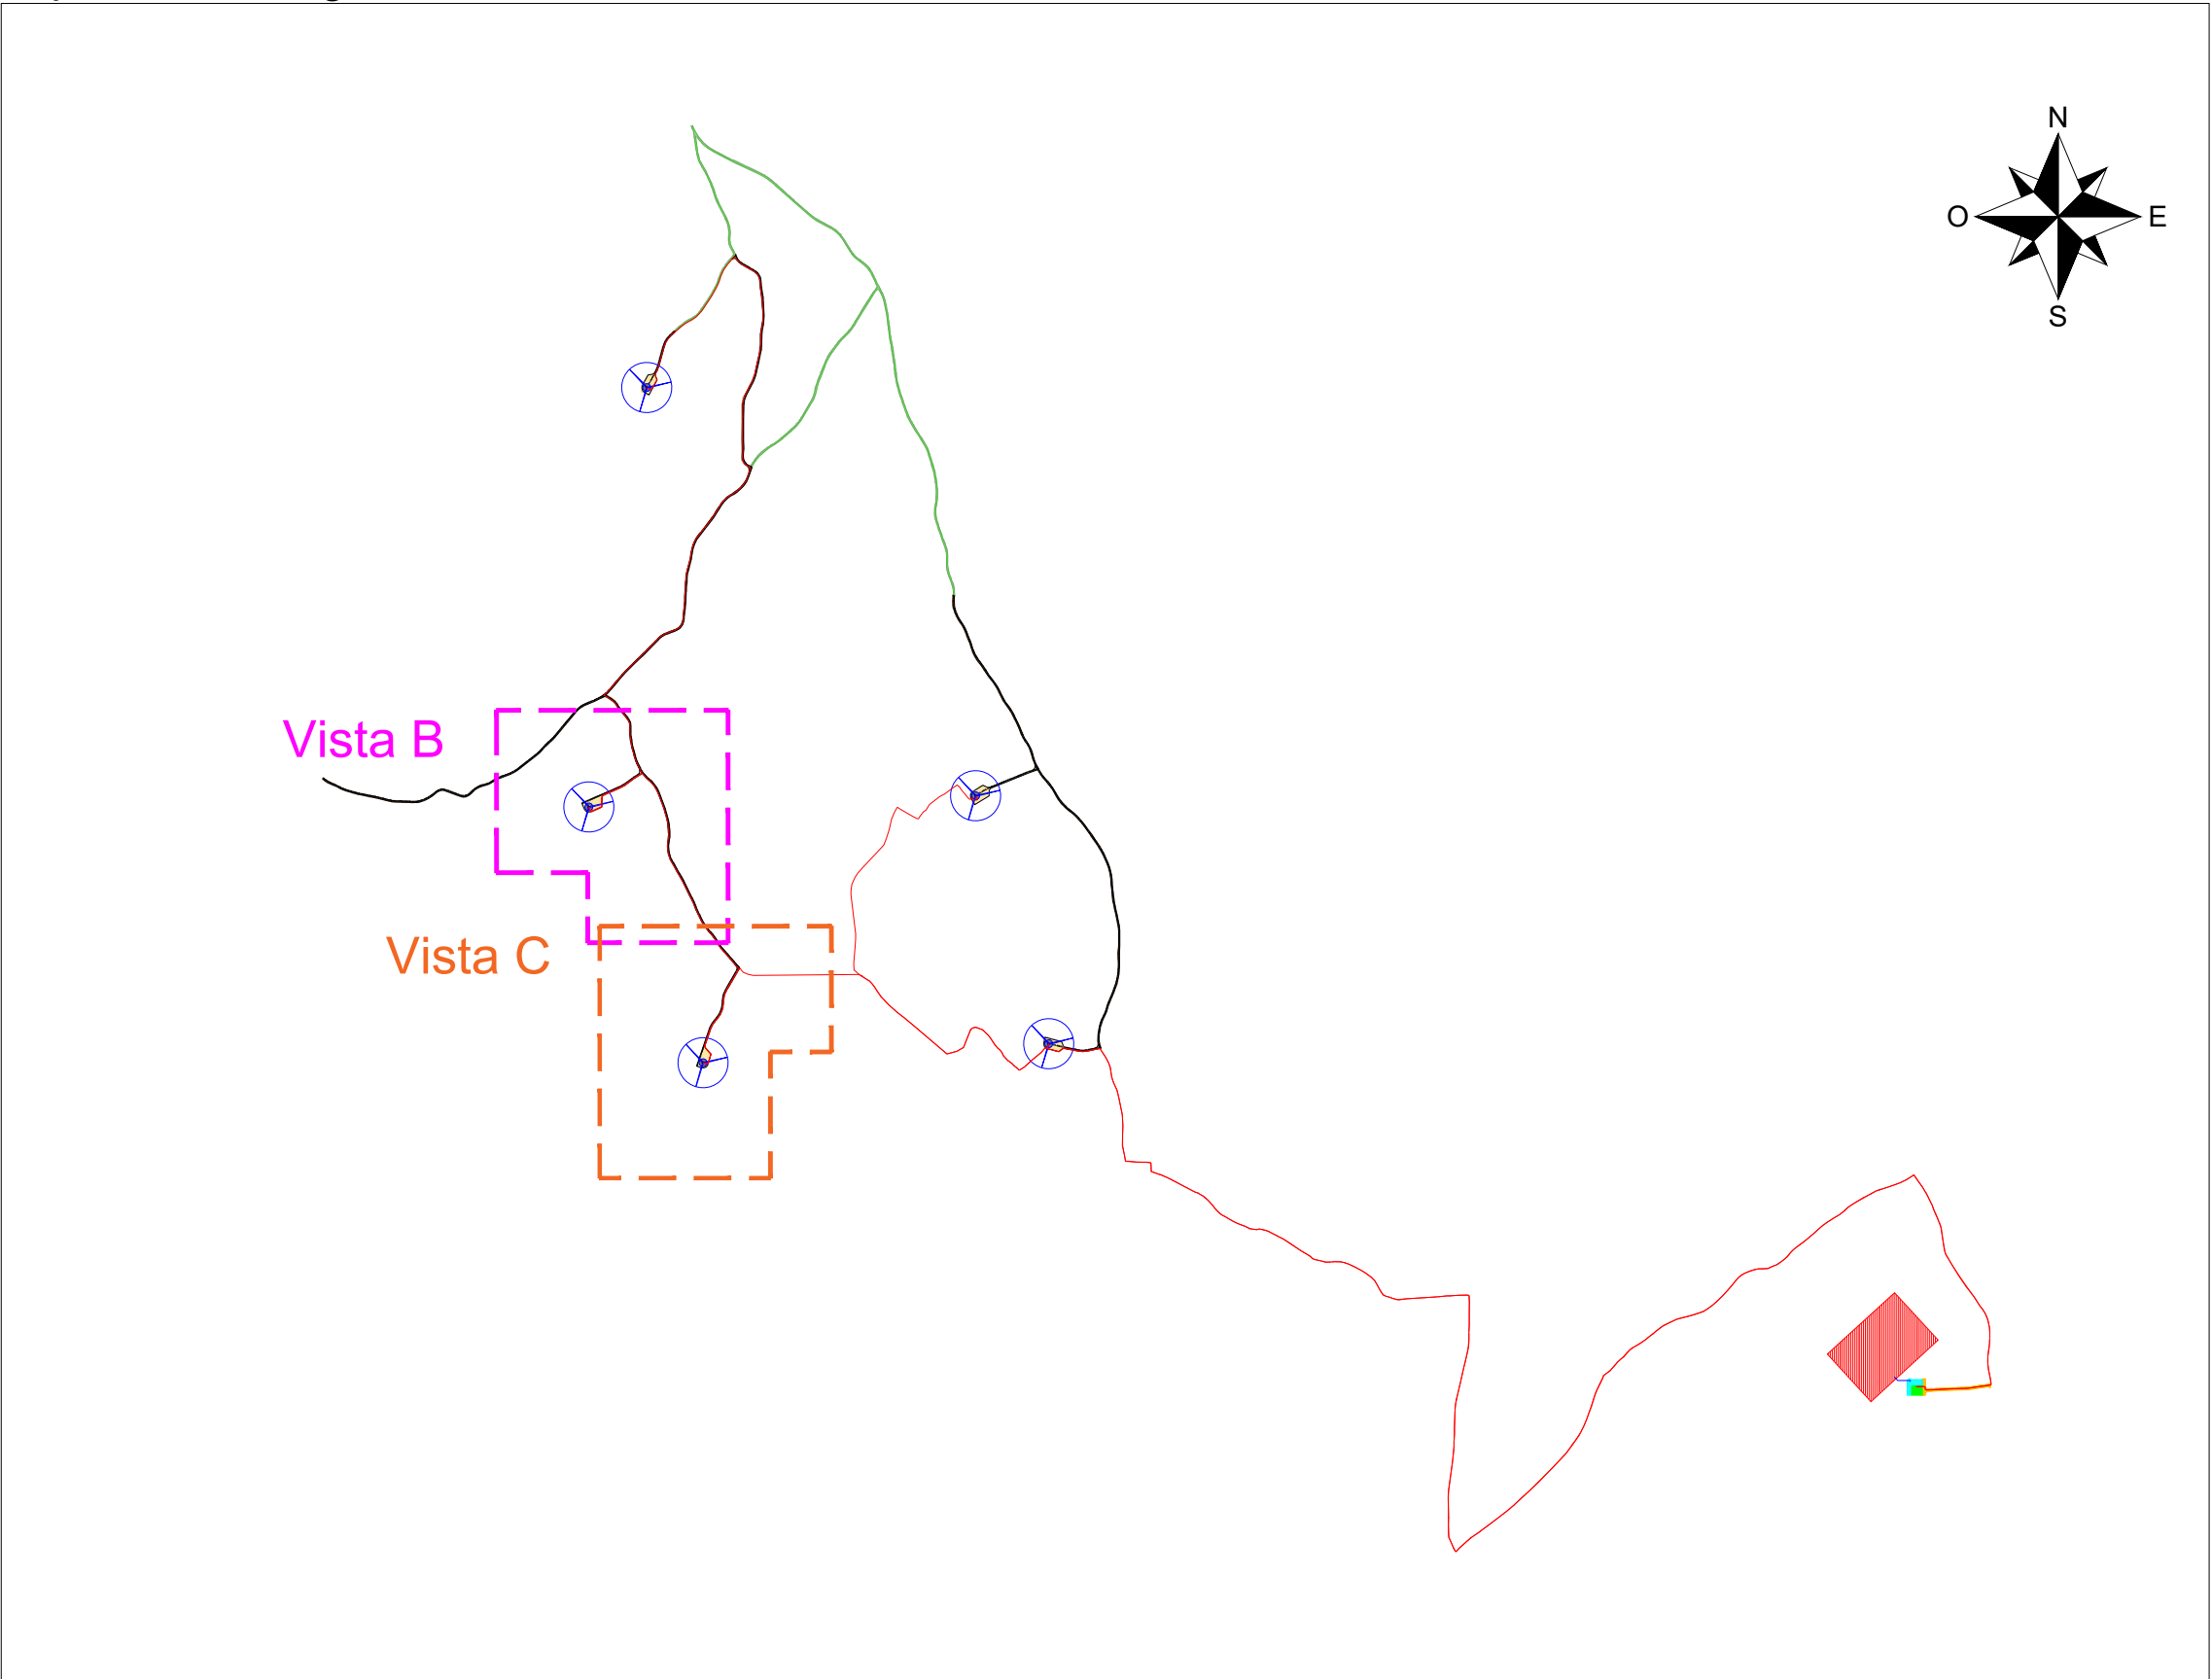

Vista C - Scala 1:1000

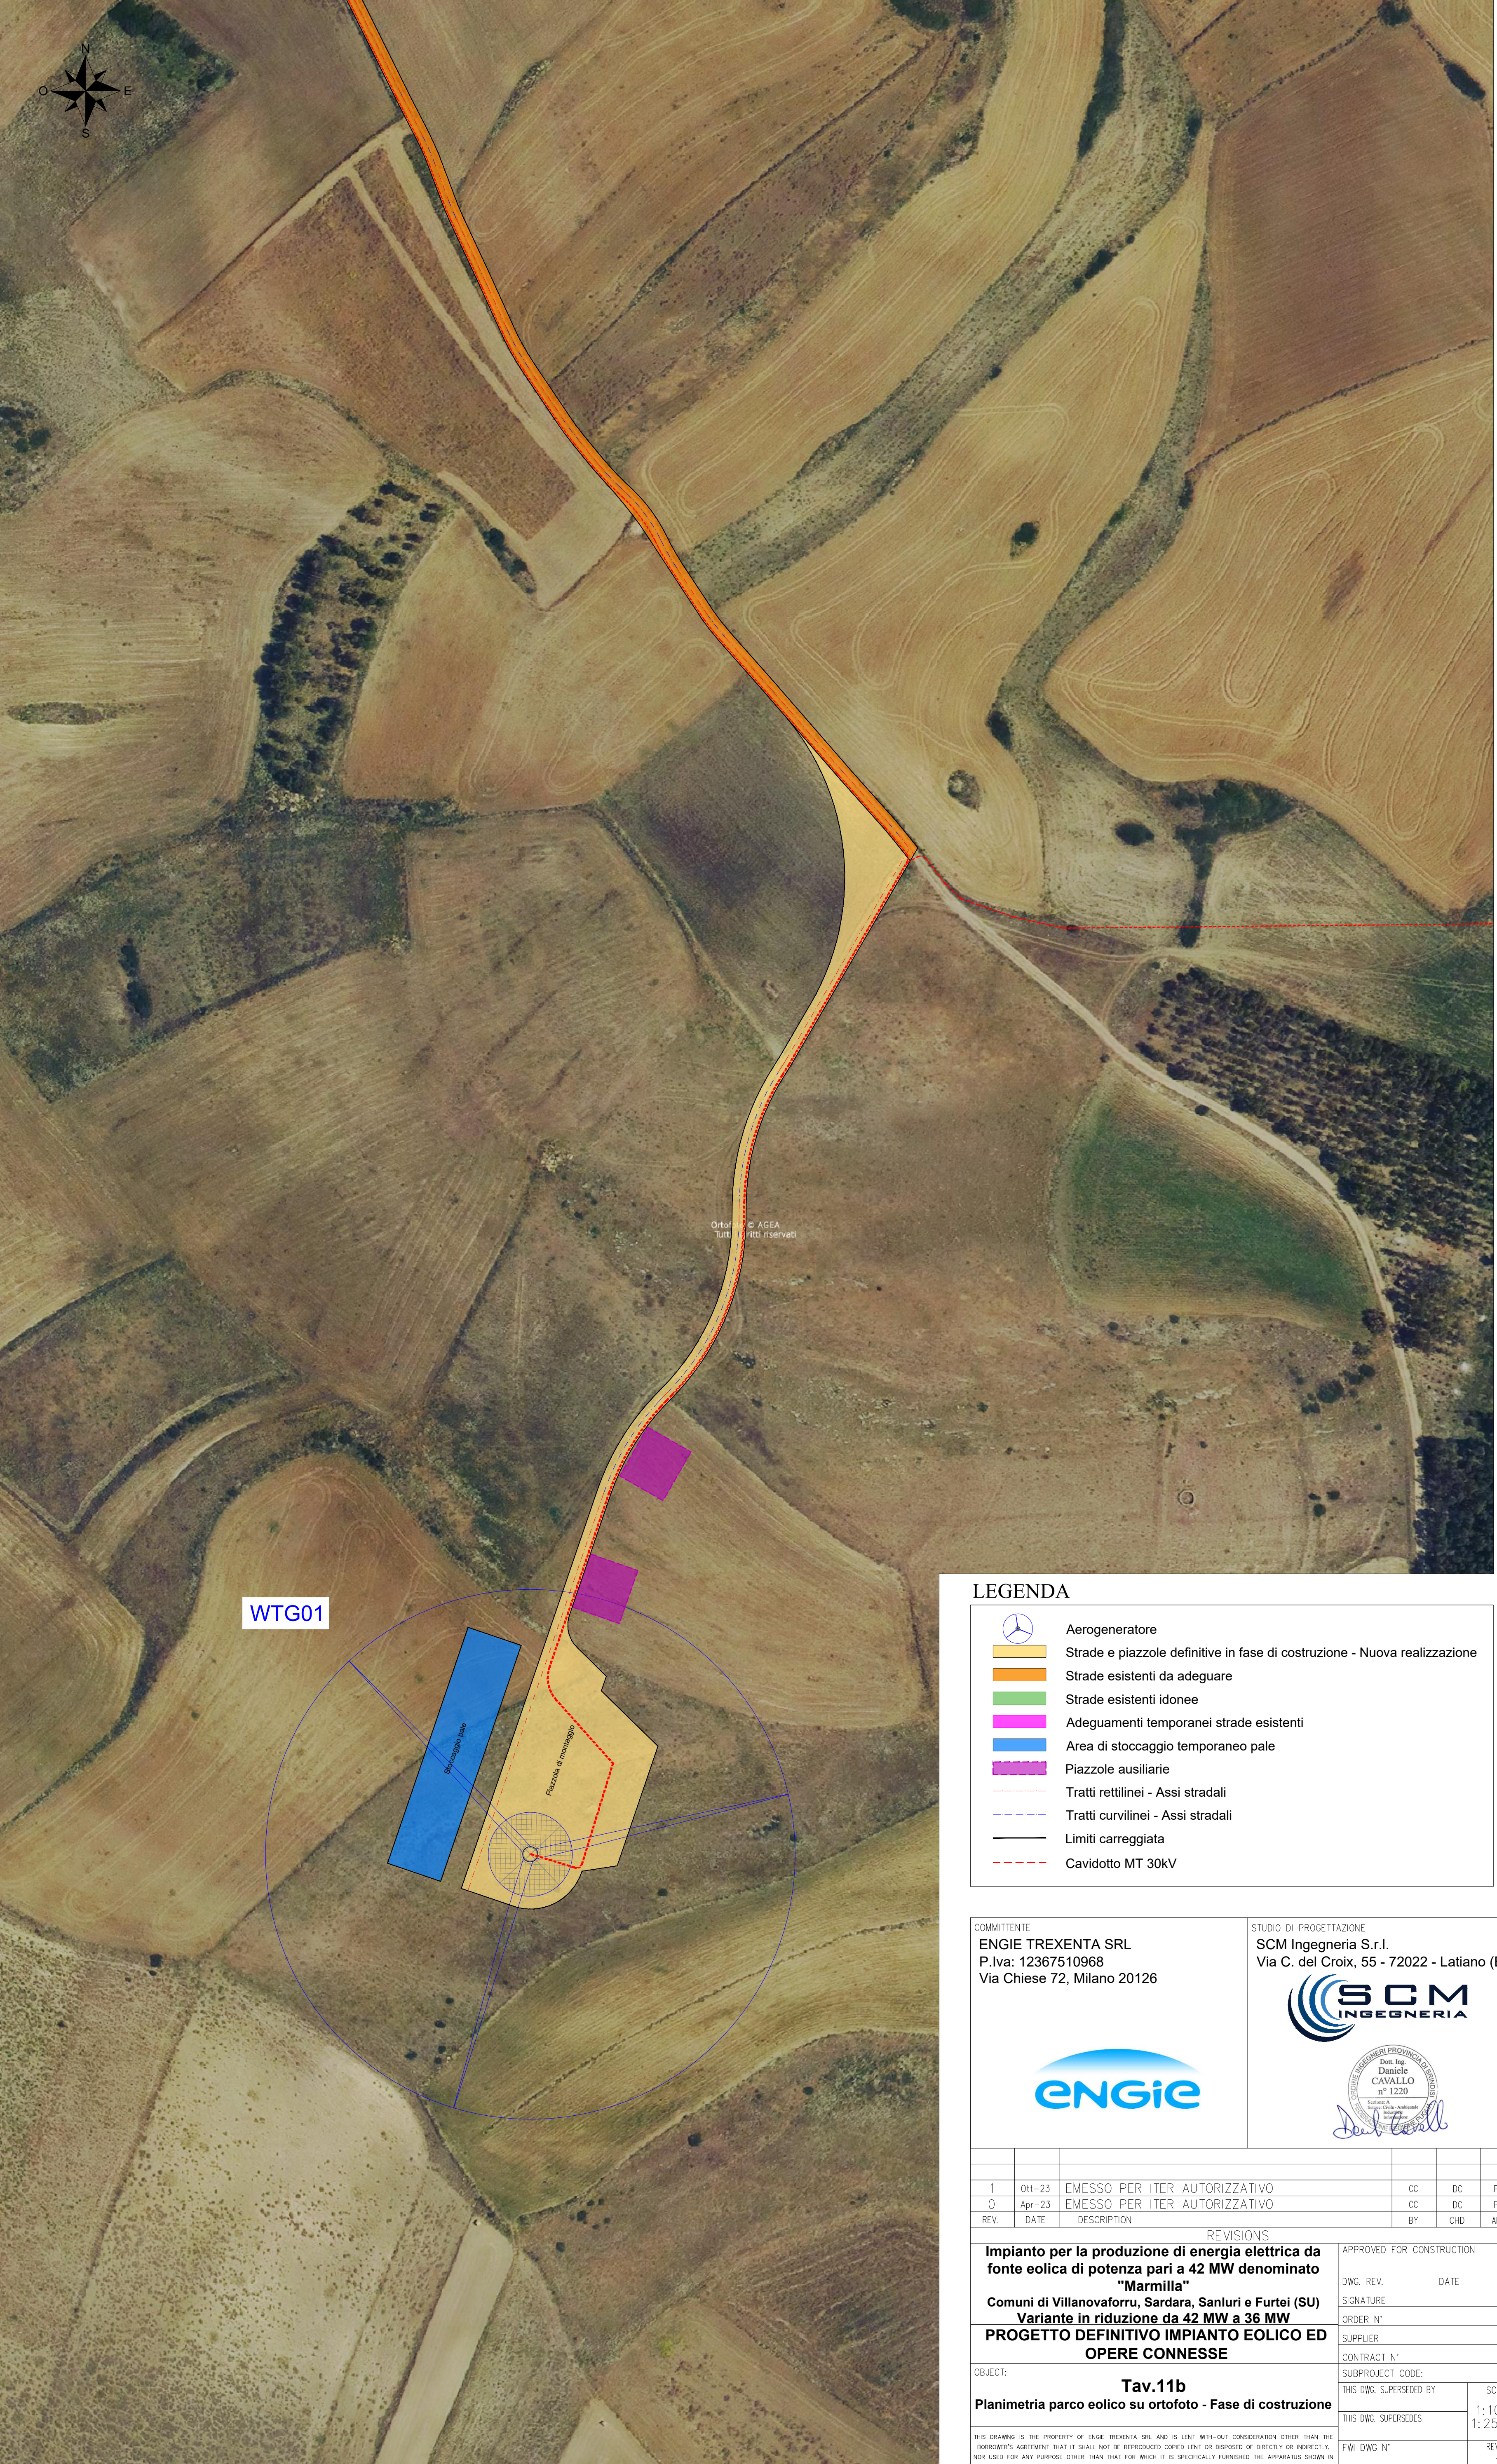

LEGENDA

- Aerogeneratore
- Strade e piazzole definitive in fase di costruzione - Nuova realizzazione
- Strade esistenti da adeguare
- Strade esistenti idonee
- Adeguamenti temporanei strade esistenti
- Area di stoccaggio temporaneo pale
- Piazzole ausiliarie
- Tratti rettilinei - Asse stradali
- Tratti curvilinei - Asse stradali
- Limiti carreggiata
- Cavidotto MT 30kV

COMMITTENTE ENGIE TREXENTA SRL P.Iva: 12367510968 Via Chiese 72, Milano 20126		STUDIO DI PROGETTAZIONE SCM Ingegneria S.r.l. Via C. del Croix, 55 - 72022 - Latiano (BR) 	
1	01-23	EMESSO PER ITER AUTORIZZATIVO	CC: DC: PL
2	Apr-23	EMESSO PER ITER AUTORIZZATIVO	CC: DC: PL
REV	DATE	DESCRIPTION	BY: CHD APP:
REVISIONS			
Impianto per la produzione di energia elettrica da fonte eolica di potenza pari a 42 MW denominato "Marmilla"		APPROVED FOR CONSTRUCTION	
Comuni di Villanovaforru, Sardinia, Santuri e Furtei (SU)		DWG. REV. DATE	
 Variante in riduzione da 42 MW a 36 MW		SIGNATURE	
PROGETTO DEFINITIVO IMPIANTO EOLICO ED OPERE CONNESSE		ORDER N°	
		SUPPLIER	
		CONTRACT N°	
OBJECT:		SUBPROJECT CODE:	
Tav.11b		THIS DWG. SUPERSEDED BY	
Planimetria parco eolico su ortofoto - Fase di costruzione		SCALE	
		1:1000	
		1:25000	
THIS DRAWING IS THE PROPERTY OF ENGIE TREXENTA SRL AND IS LENT WITH-OUT CONSIDERATION OTHER THAN THE BARRING'S AGREEMENT THAT IT SHALL NOT BE REPRODUCED COPIED LENT OR DISPOSED OF DIRECTLY OR INDIRECTLY, NOR USED FOR ANY PURPOSE OTHER THAN THAT FOR WHICH IT IS SPECIFICALLY FORWARDED THE APPROVED THEREIN. THE DRAWING IS COVERED BY PATENTS.		F.W. DWG. N°	
		REV.	
		1	
CAD FILE NAME:		SHEET	
		OF	
		AQ	