



Inquadramento generale - Scala 1:25000

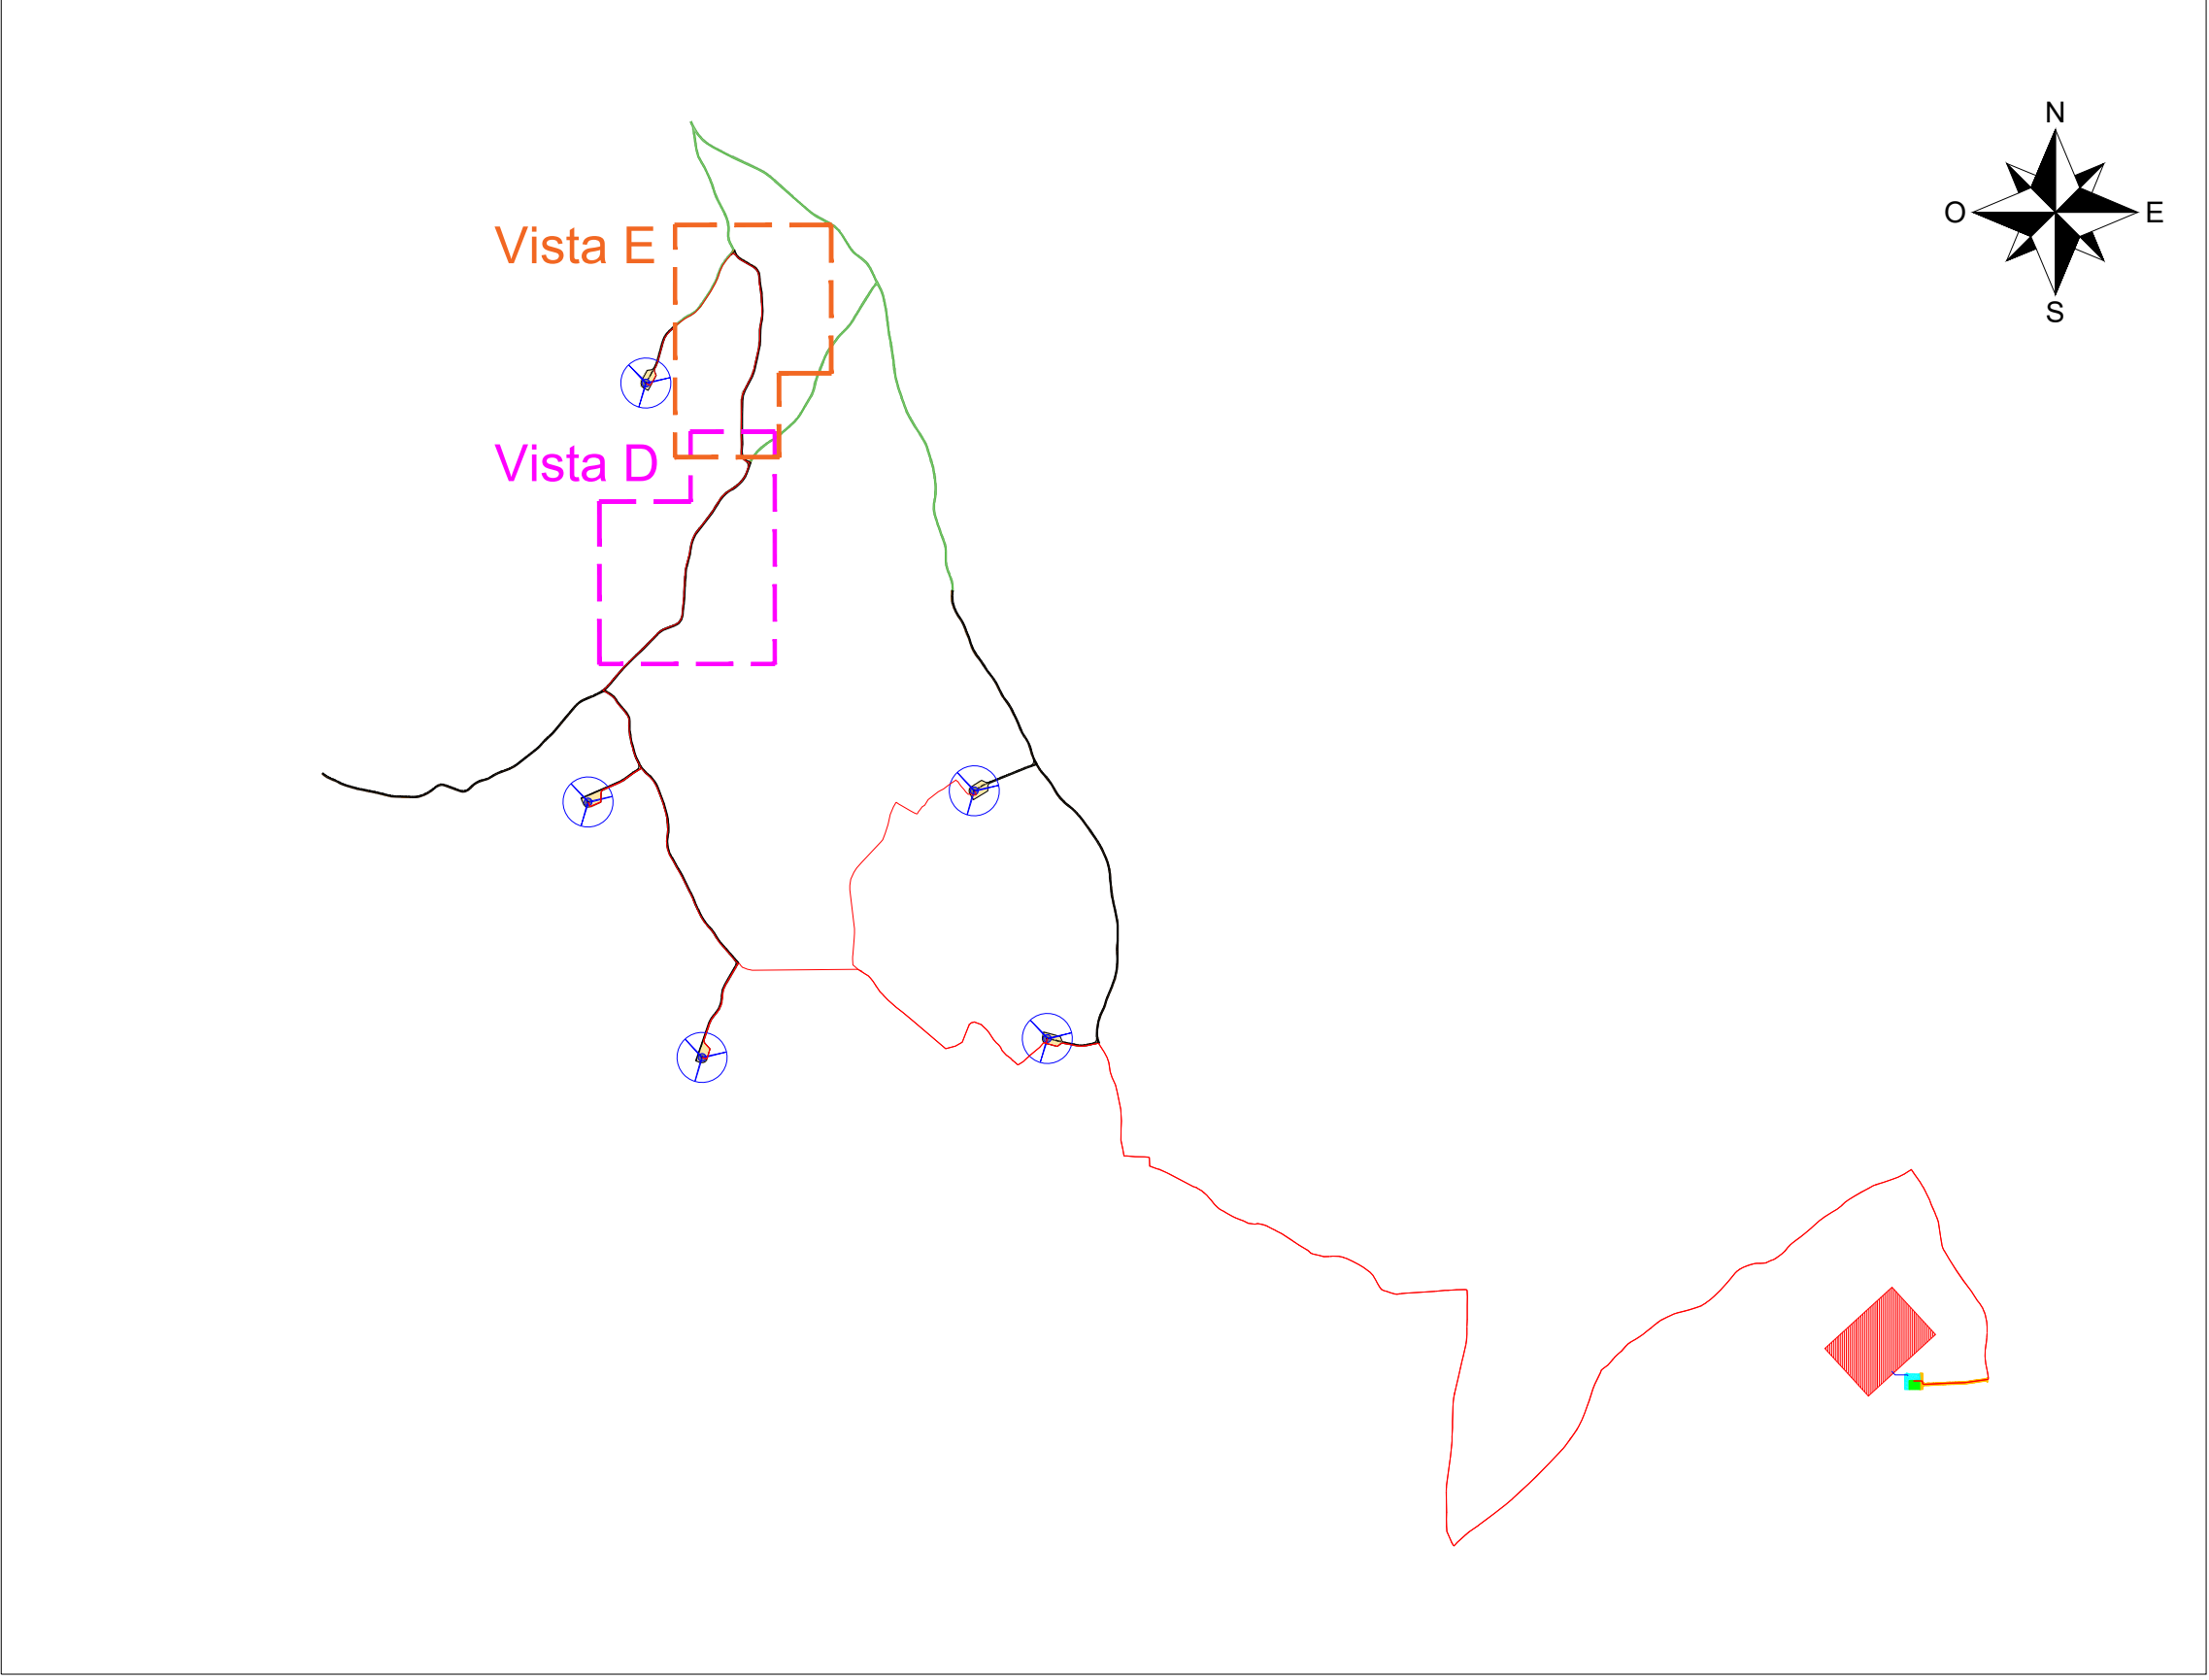

Vista D - Scala 1:1000



Vista E - Scala 1:1000

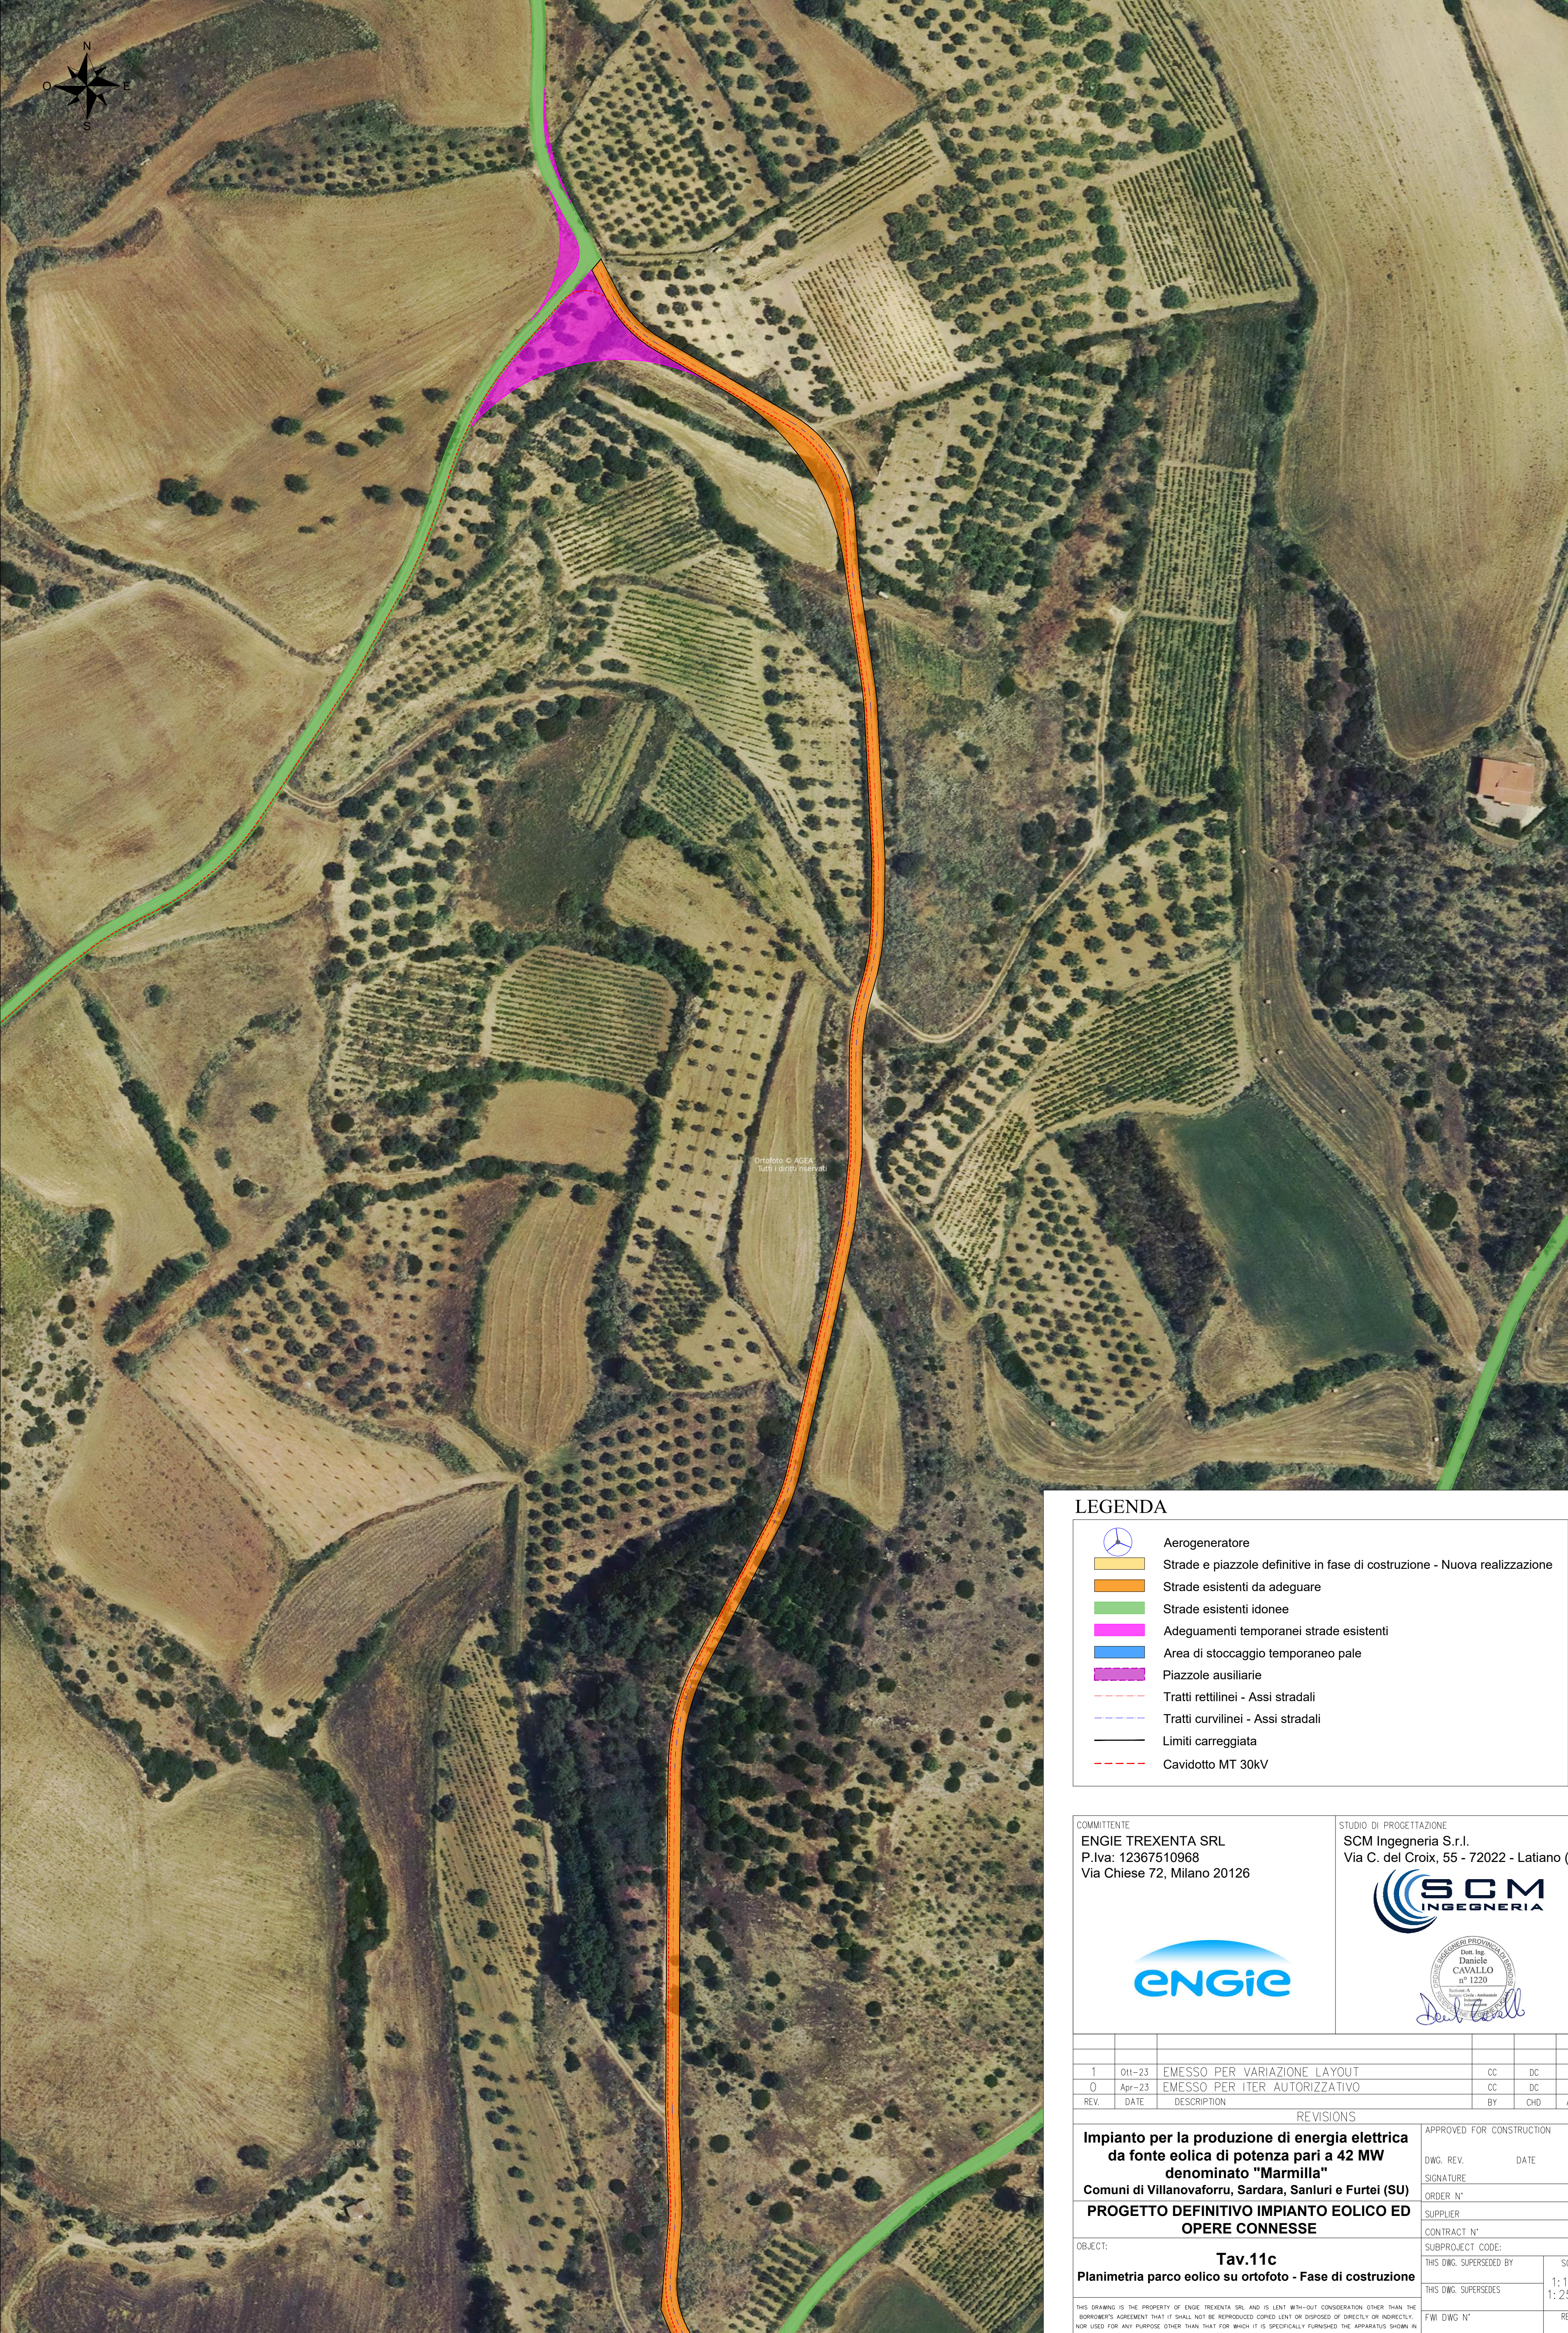

LEGENDA

- Aerogeneratore
- Strade e piazzole definitive in fase di costruzione - Nuova realizzazione
- Strade esistenti da adeguare
- Strade esistenti idonee
- Adegamenti temporanei strade esistenti
- Area di stoccaggio temporaneo pale
- Piazzole ausiliarie
- Tratti rettilinei - Assi stradali
- Tratti curvilinei - Assi stradali
- Limiti carreggiata
- Cavidotto MT 30kV

COMMITTENTE ENGIE TREXENTA SRL P.Iva: 12367510968 Via Chiese 72, Milano 20126			STUDIO DI PROGETTAZIONE SCM Ingegneria S.r.l. Via C. del Croix, 55 - 72022 - Latiano (BR)		
1	01-23	EMESSO PER VARIAZIONE LAYOUT	CC	DC	PL
0	Apr-23	EMESSO PER ITER AUTORIZZATIVO	CC	DC	PL
REV	DATE	DESCRIPTION	BY	CHK	APP
REVISIONS					
Impianto per la produzione di energia elettrica da fonte eolica di potenza pari a 42 MW denominato "Marmilla"			APPROVED FOR CONSTRUCTION		
Comuni di Villanovaforru, Sarda, Sanluri e Furti (SU)			DWG. REV.	DATE	
PROGETTO DEFINITIVO IMPIANTO EOLICO ED OPERE CONNESSE			SIGNATURE		
Tav.11c			ORDER N°		
Pianimetria parco eolico su ortofoto - Fase di costruzione			SUPPLIER		
OBJECT:			CONTRACT N°		
Pianimetria parco eolico su ortofoto - Fase di costruzione			SUBPROJECT CODE:		
THIS DRAWING IS THE PROPERTY OF ENGIE TREXENTA SRL AND IS LOANED WITHOUT CONSIDERATION OTHER THAN THE BORROWER'S AGREEMENT THAT IT SHALL NOT BE REPRODUCED COPIED LENT OR DISPOSED OF DIRECTLY OR INDIRECTLY, NOR USED FOR ANY PURPOSE OTHER THAN THAT FOR WHICH IT IS SPECIFICALLY FORWARDED THE INFORMATION THEREIN. THE DRAWING IS COVERED BY PATENTS.			THIS DWG. SUPERSEDES	SCALE	
CAD FILE NAME:			F/W DWG N°	1:1000	
			SHEET	1	
			OF	1	
				AG	