




Vista A - Scala 1:1000

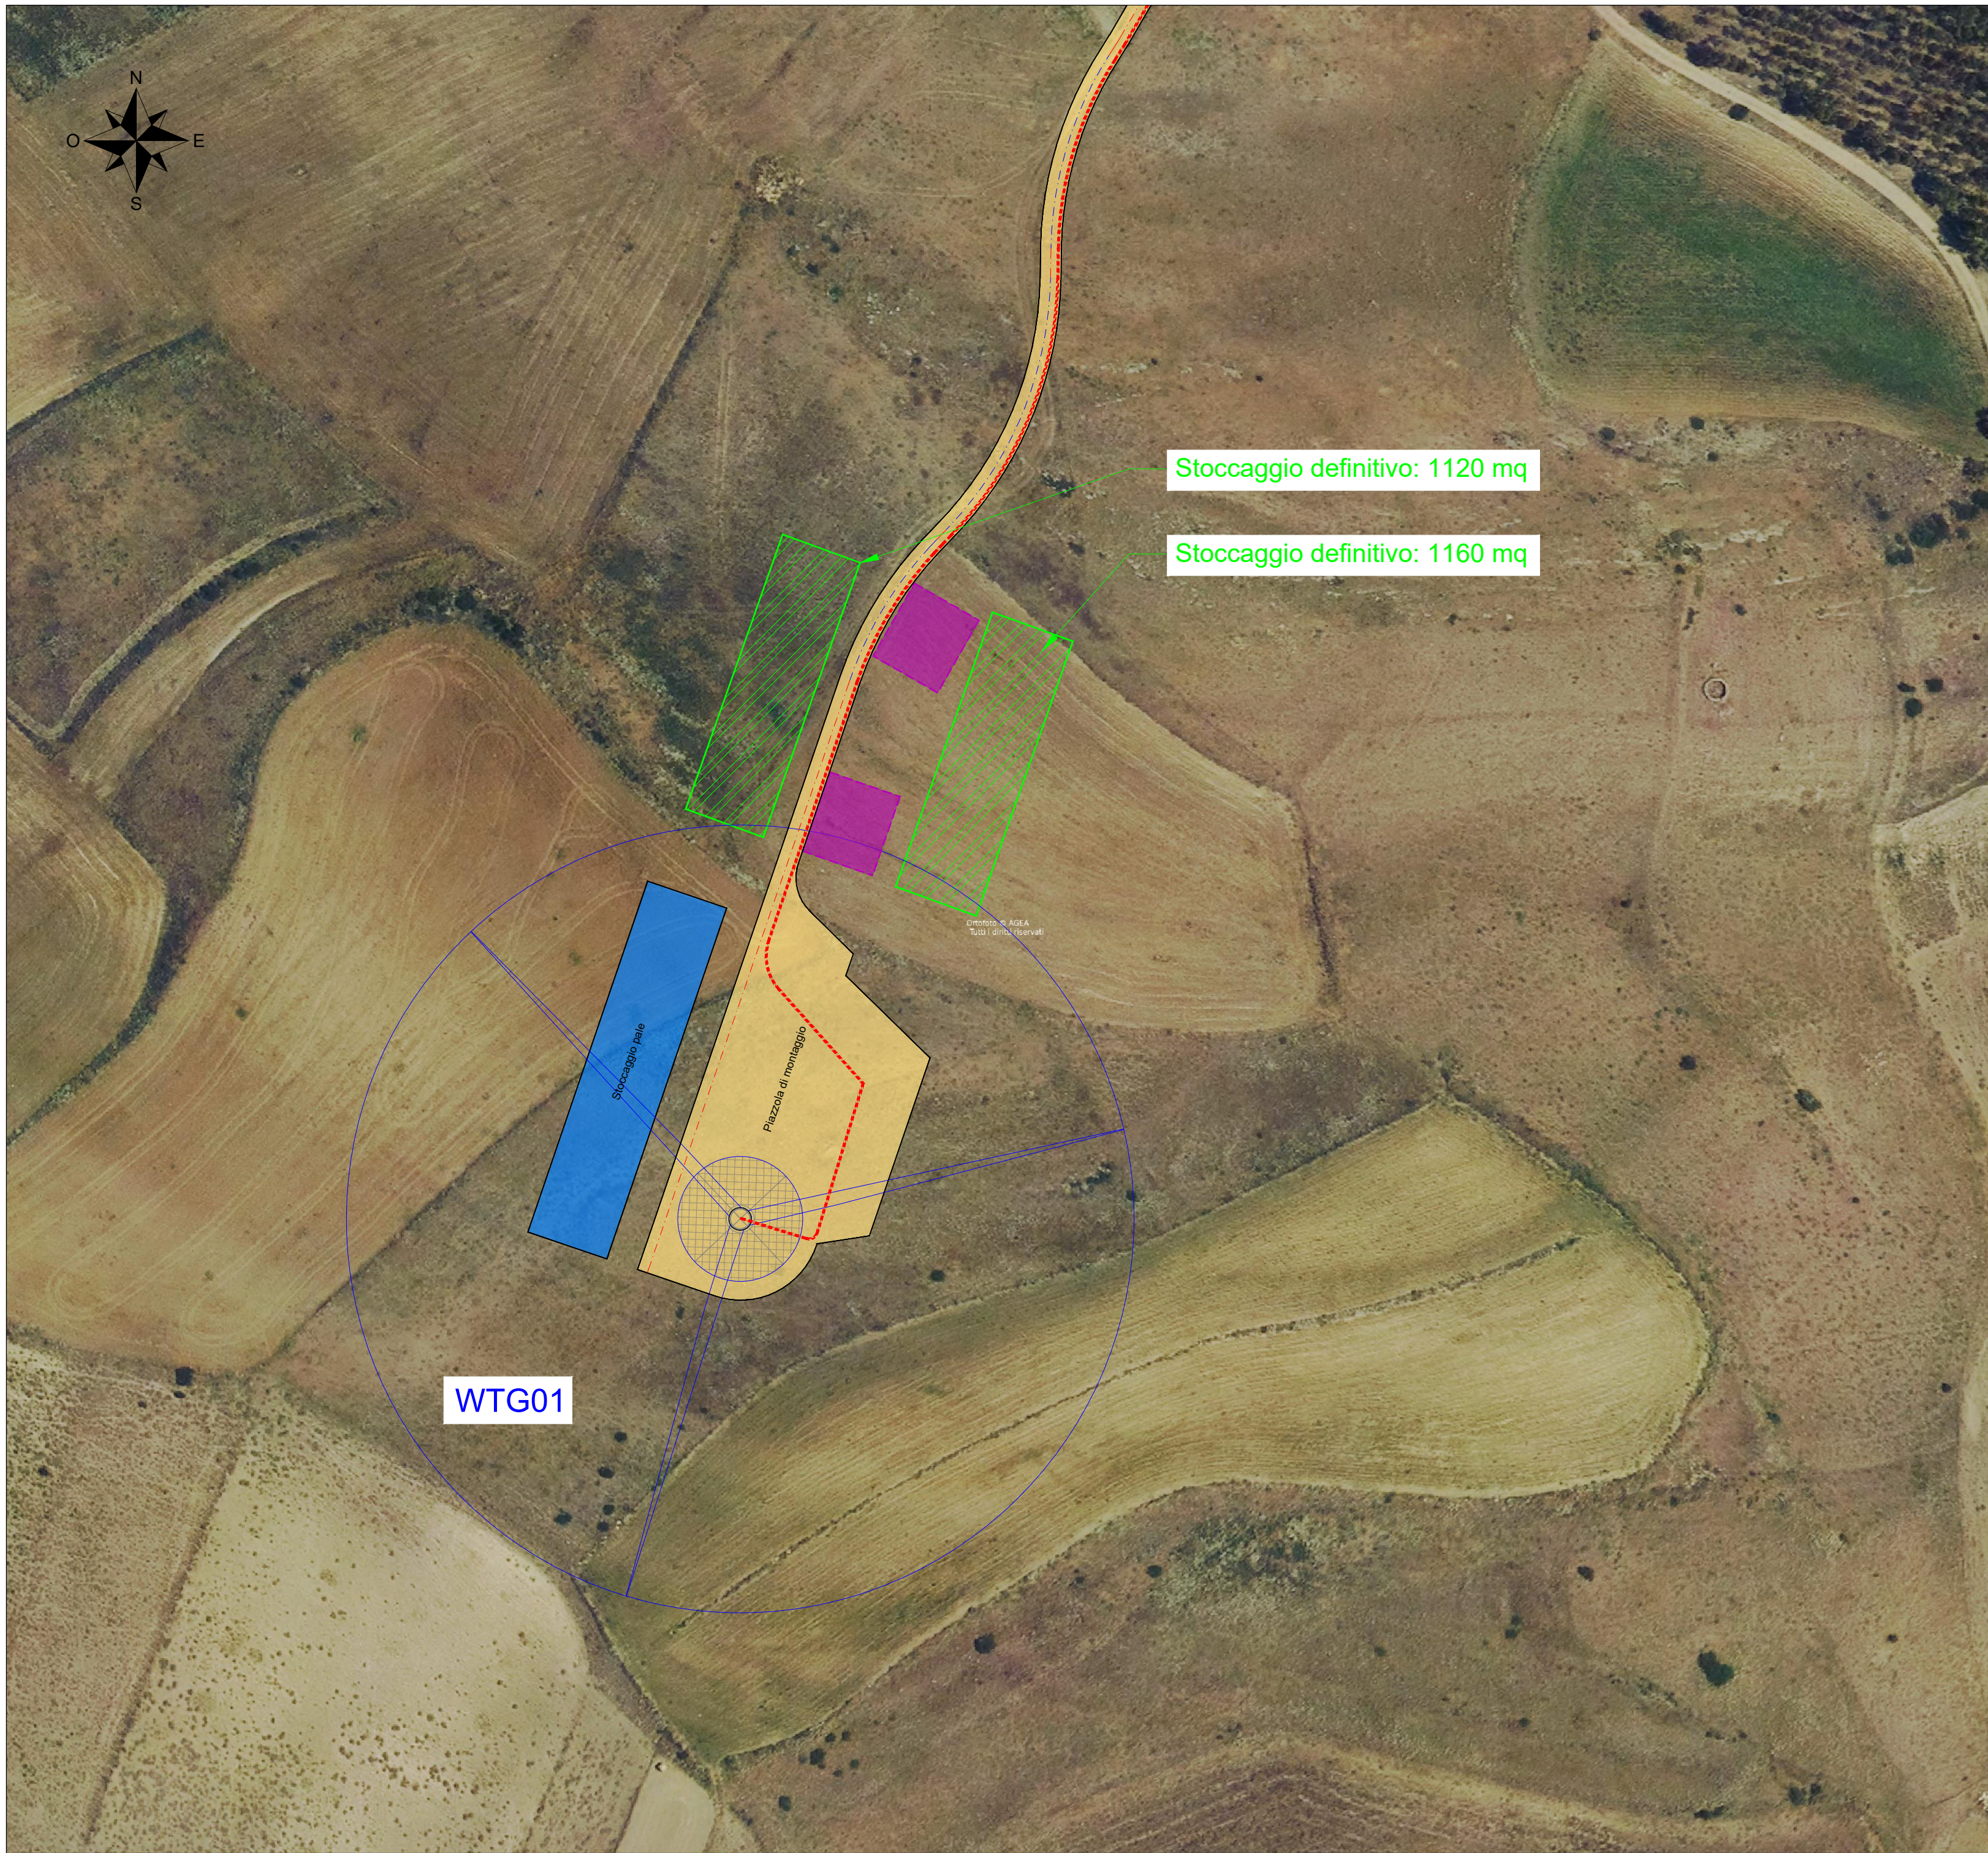

Vista B - Scala 1:1000

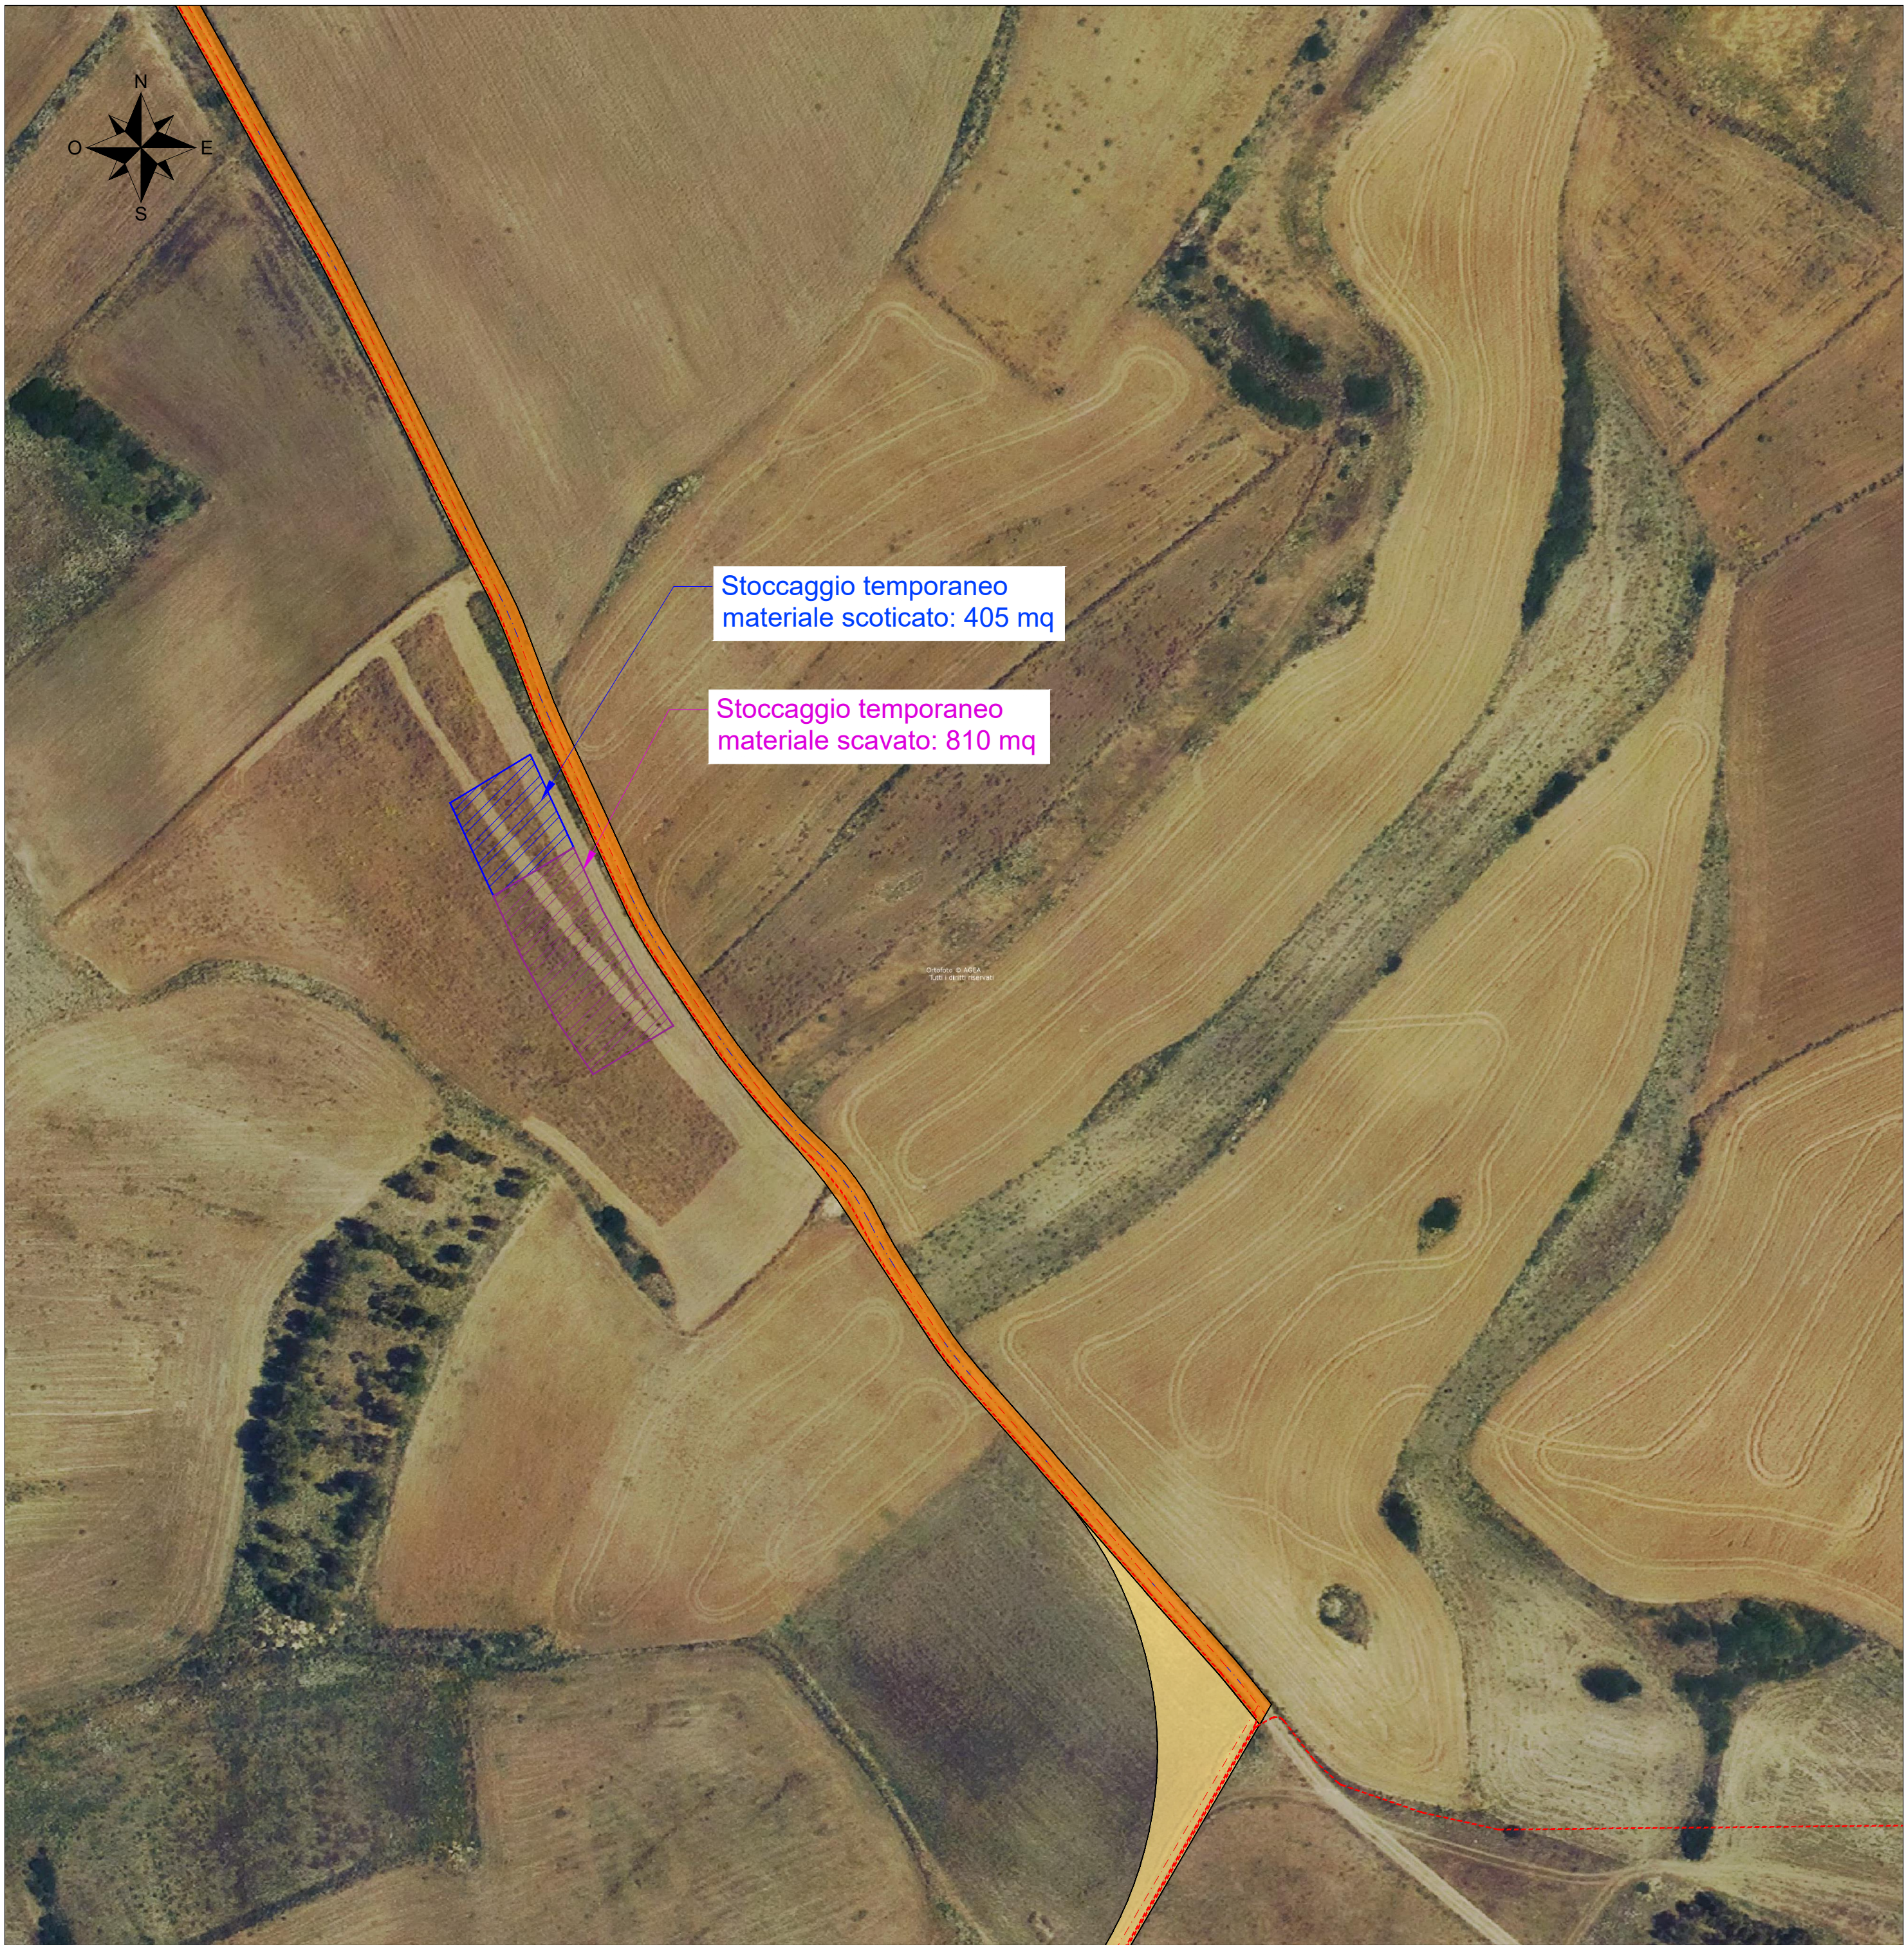


Vista C - Scala 1:1000

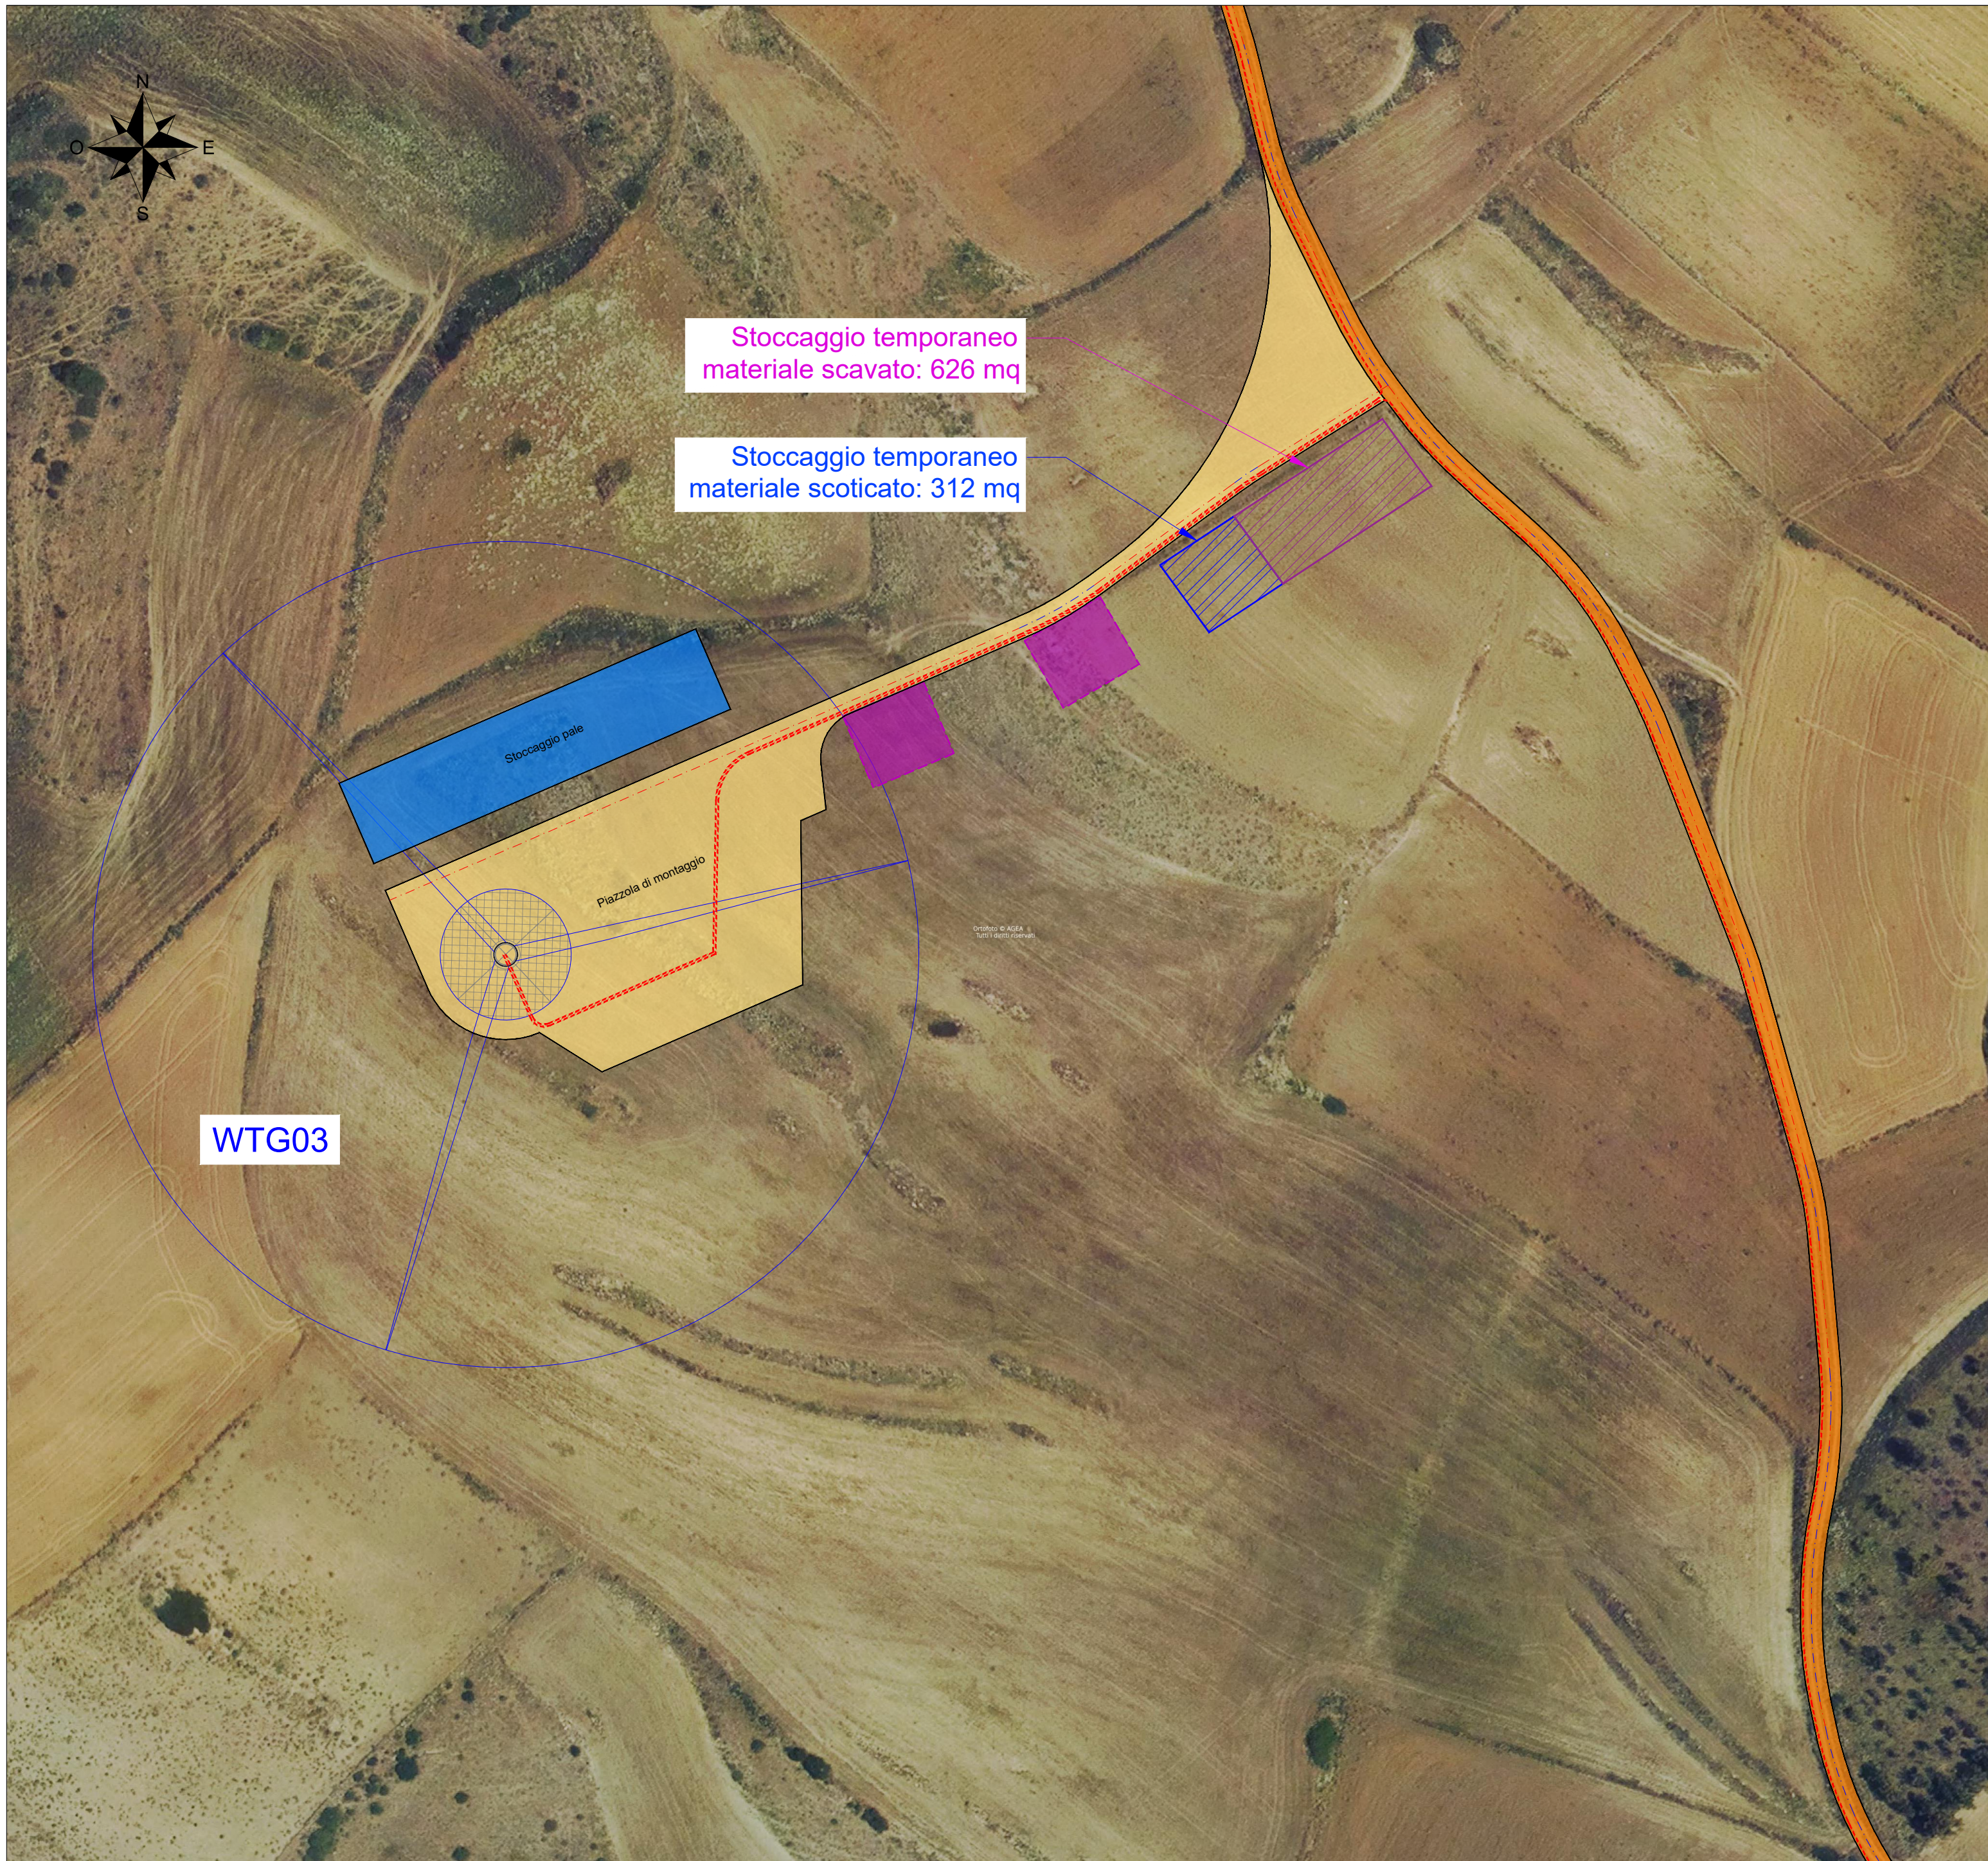


Vista D - Scala 1:1000



Vista E - Scala 1:1000

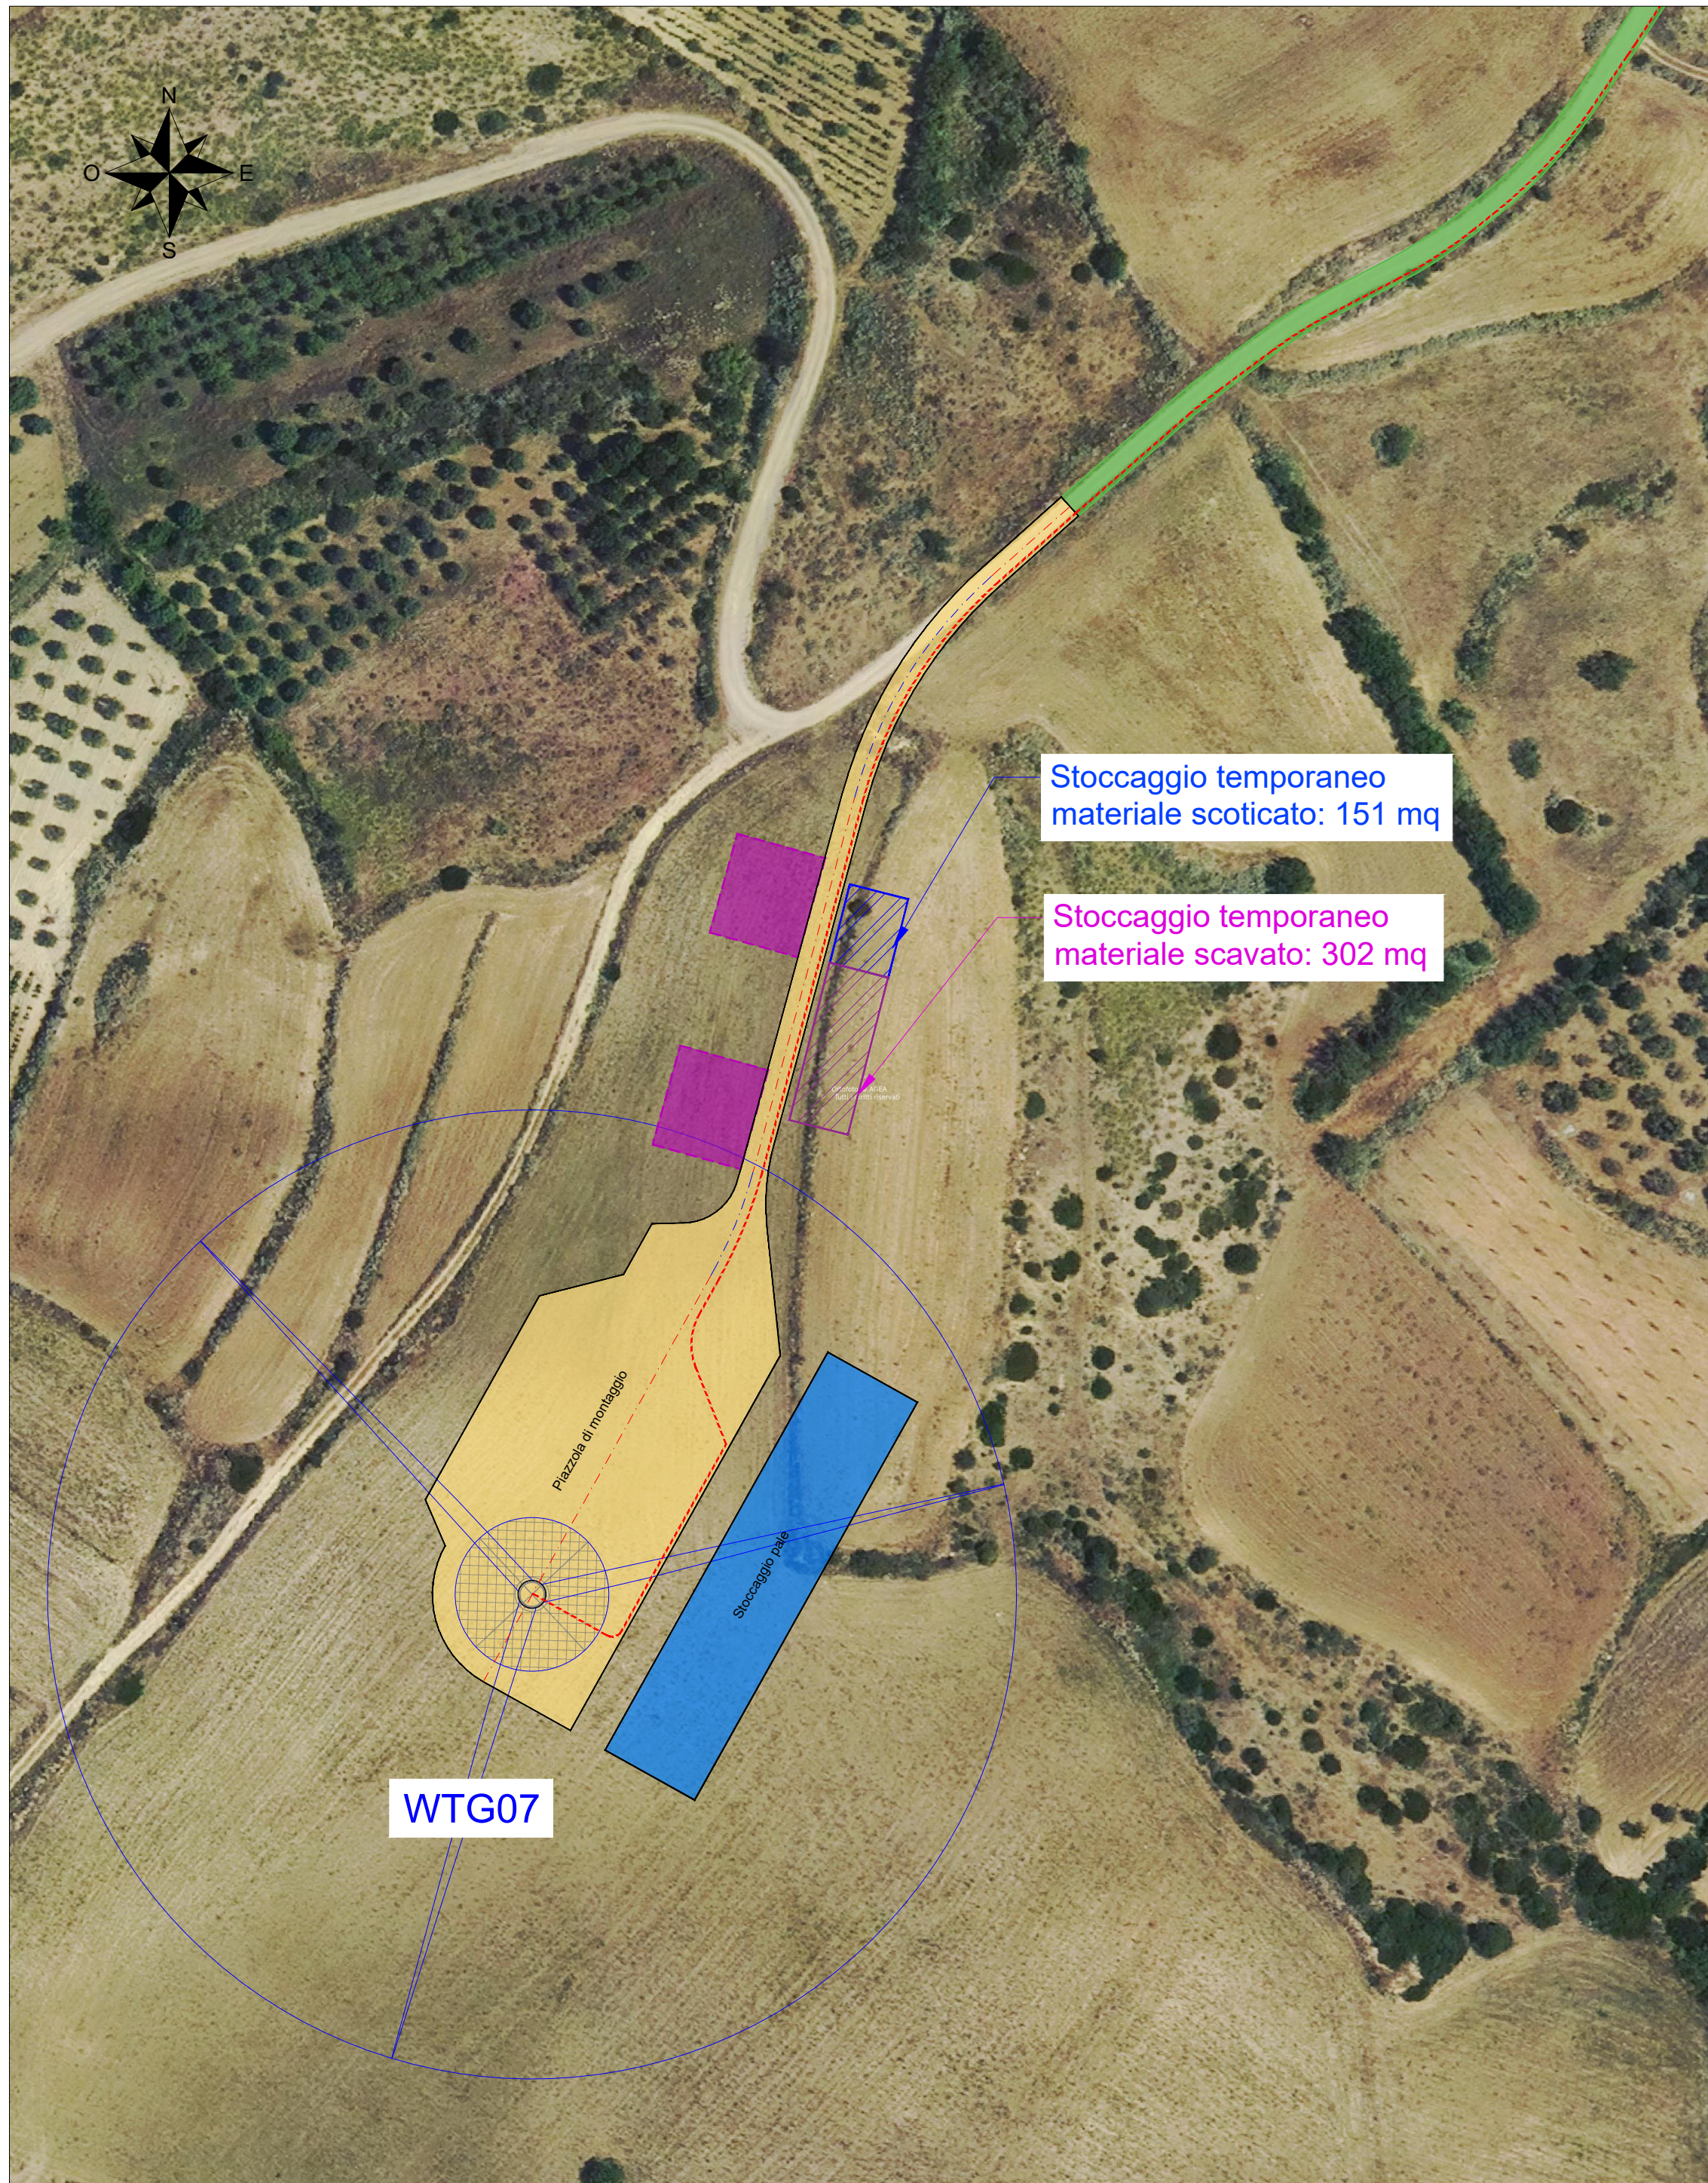

Inquadramento generale - Scala 1:25000

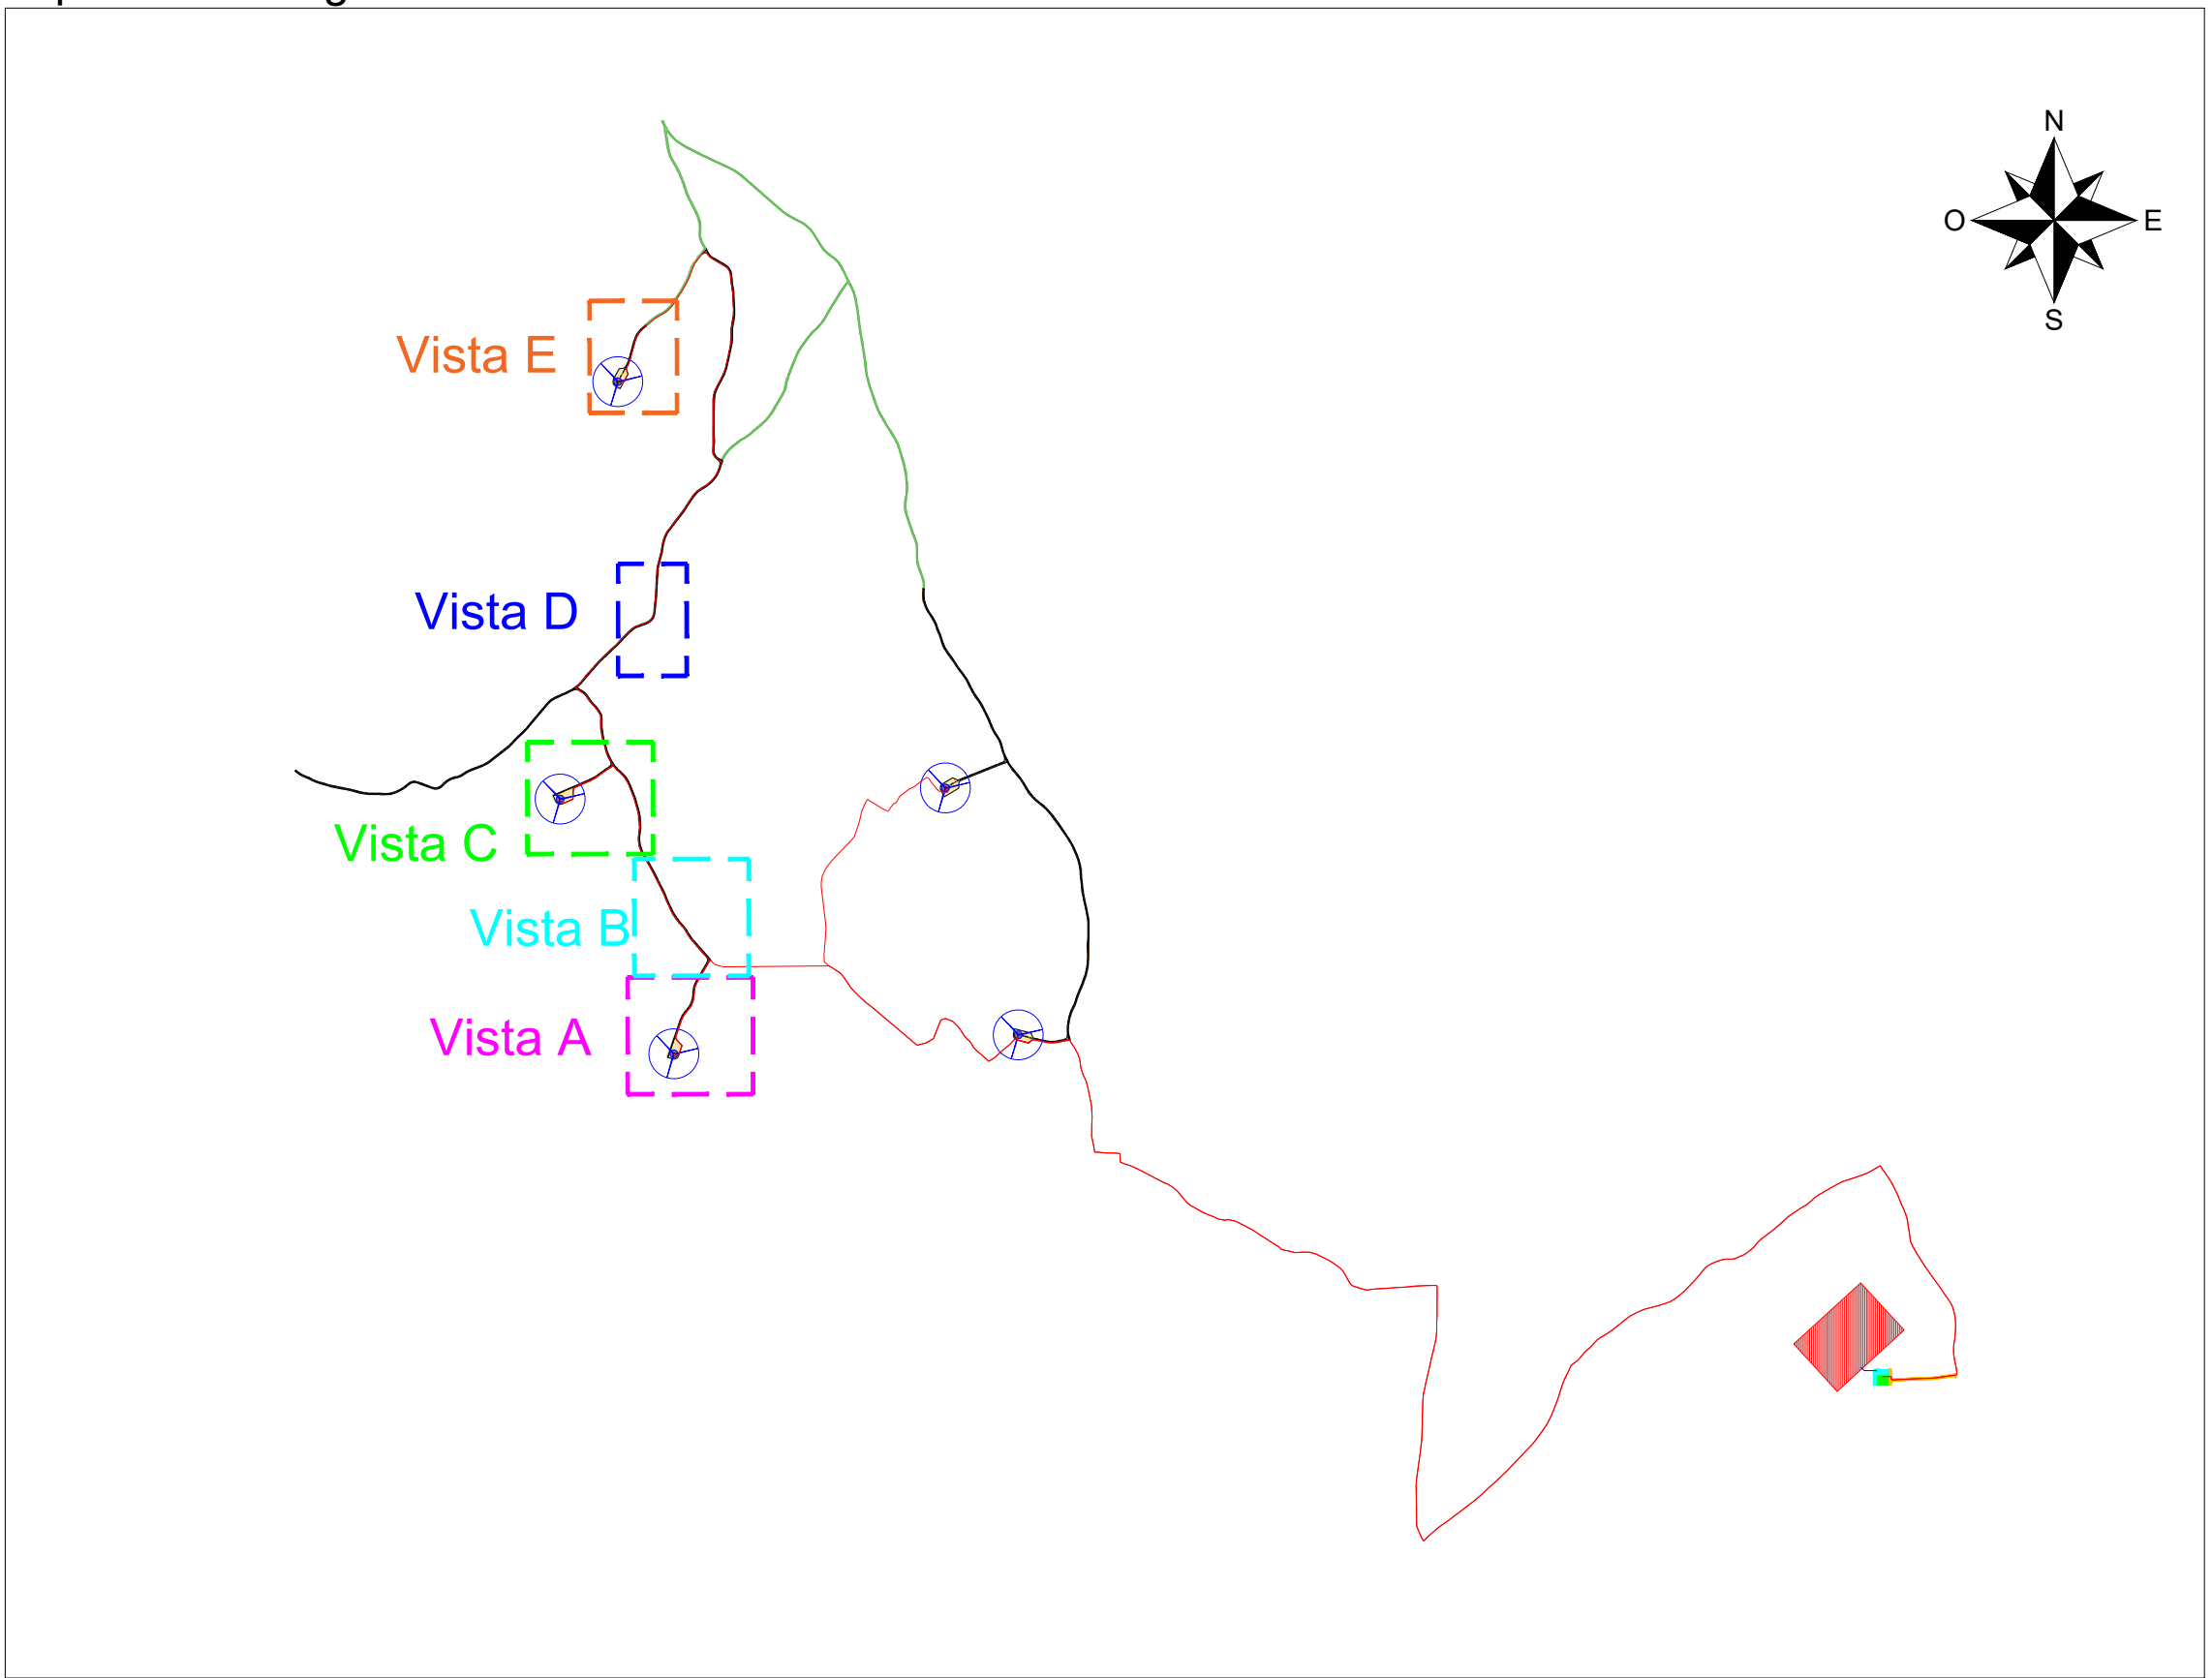

LEGENDA

- Aerogeneratore
 - Strade e piazzole definitive in fase di costruzione - Nuova realizzazione
 - Strade esistenti da adeguare
 - Strade esistenti idonee
 - Adegamenti temporanei strade esistenti
 - Area di stoccaggio temporaneo pale
 - Piazzole ausiliarie
 - Tratti rettilinei - Asse stradali
 - Tratti curvilinei - Asse stradali
 - Limiti carreggiata
 - Cavidotto MT 30kV
 - Stoccaggio temporaneo materiale scotato
 - Stoccaggio temporaneo materiale scavato
 - Stoccaggio definitivo
- Nota:
Le aree di stoccaggio temporaneo materiale identificate in questa planimetria sono state preliminarmente calcolate in maniera conservativa.
La dislocazione e dimensionamento di queste aree sono da intendersi preliminari e potrebbero subire delle variazioni in fase di progetto.

COMMITTENTE ENGIE TREXENTA SRL P.Iva: 12367510968 Via Chiese 72, Milano 20126		STUDIO DI PROGETTAZIONE SCM Ingegneria S.r.l. Via C. del Croix, 55 - 72022 - Latiano (BR) SCM INGEGNERIA Dott. <i>Dei</i>	
1	01/11/23	EMESSO PER ITER AUTORIZZATIVO	CC: DC: PL
0	01/11/23	EMESSO PER ITER AUTORIZZATIVO	CC: DC: PL
REV	DATE	DESCRIPTION	BY: CHD APP:
REVISIONS			
Impianto per la produzione di energia elettrica da fonte eolica di potenza pari a 42 MW denominato "Marnilla"			
Comuni di Villanovaforru, Sardinia, Santuri e Furtei (SU)			
Variante in riduzione da 42 MW a 36 MW			
PROGETTO DEFINITIVO IMPIANTO EOLICO ED OPERE CONNESSE			
Tav.12a			
Planimetria parco eolico con identificazione aree deposito materiale			
APPROVED FOR CONSTRUCTION		DATE	
SIGNATURE		DATE	
ORDER N°		SUPPLIER	
CONTRACT N°		SUBPROJECT CODE:	
THIS DMC SUPERSEDES		SCALE	
THIS DMC SUPERSEDES		1:1000	
FIR DMC N°		REV.	
SHEET		OF	
CAD FILE NAME:		AQ	