

Vista F - Scala 1:1000




Vista G - Scala 1:1000




Vista H - Scala 1:1000



Vista I - Scala 1:1000

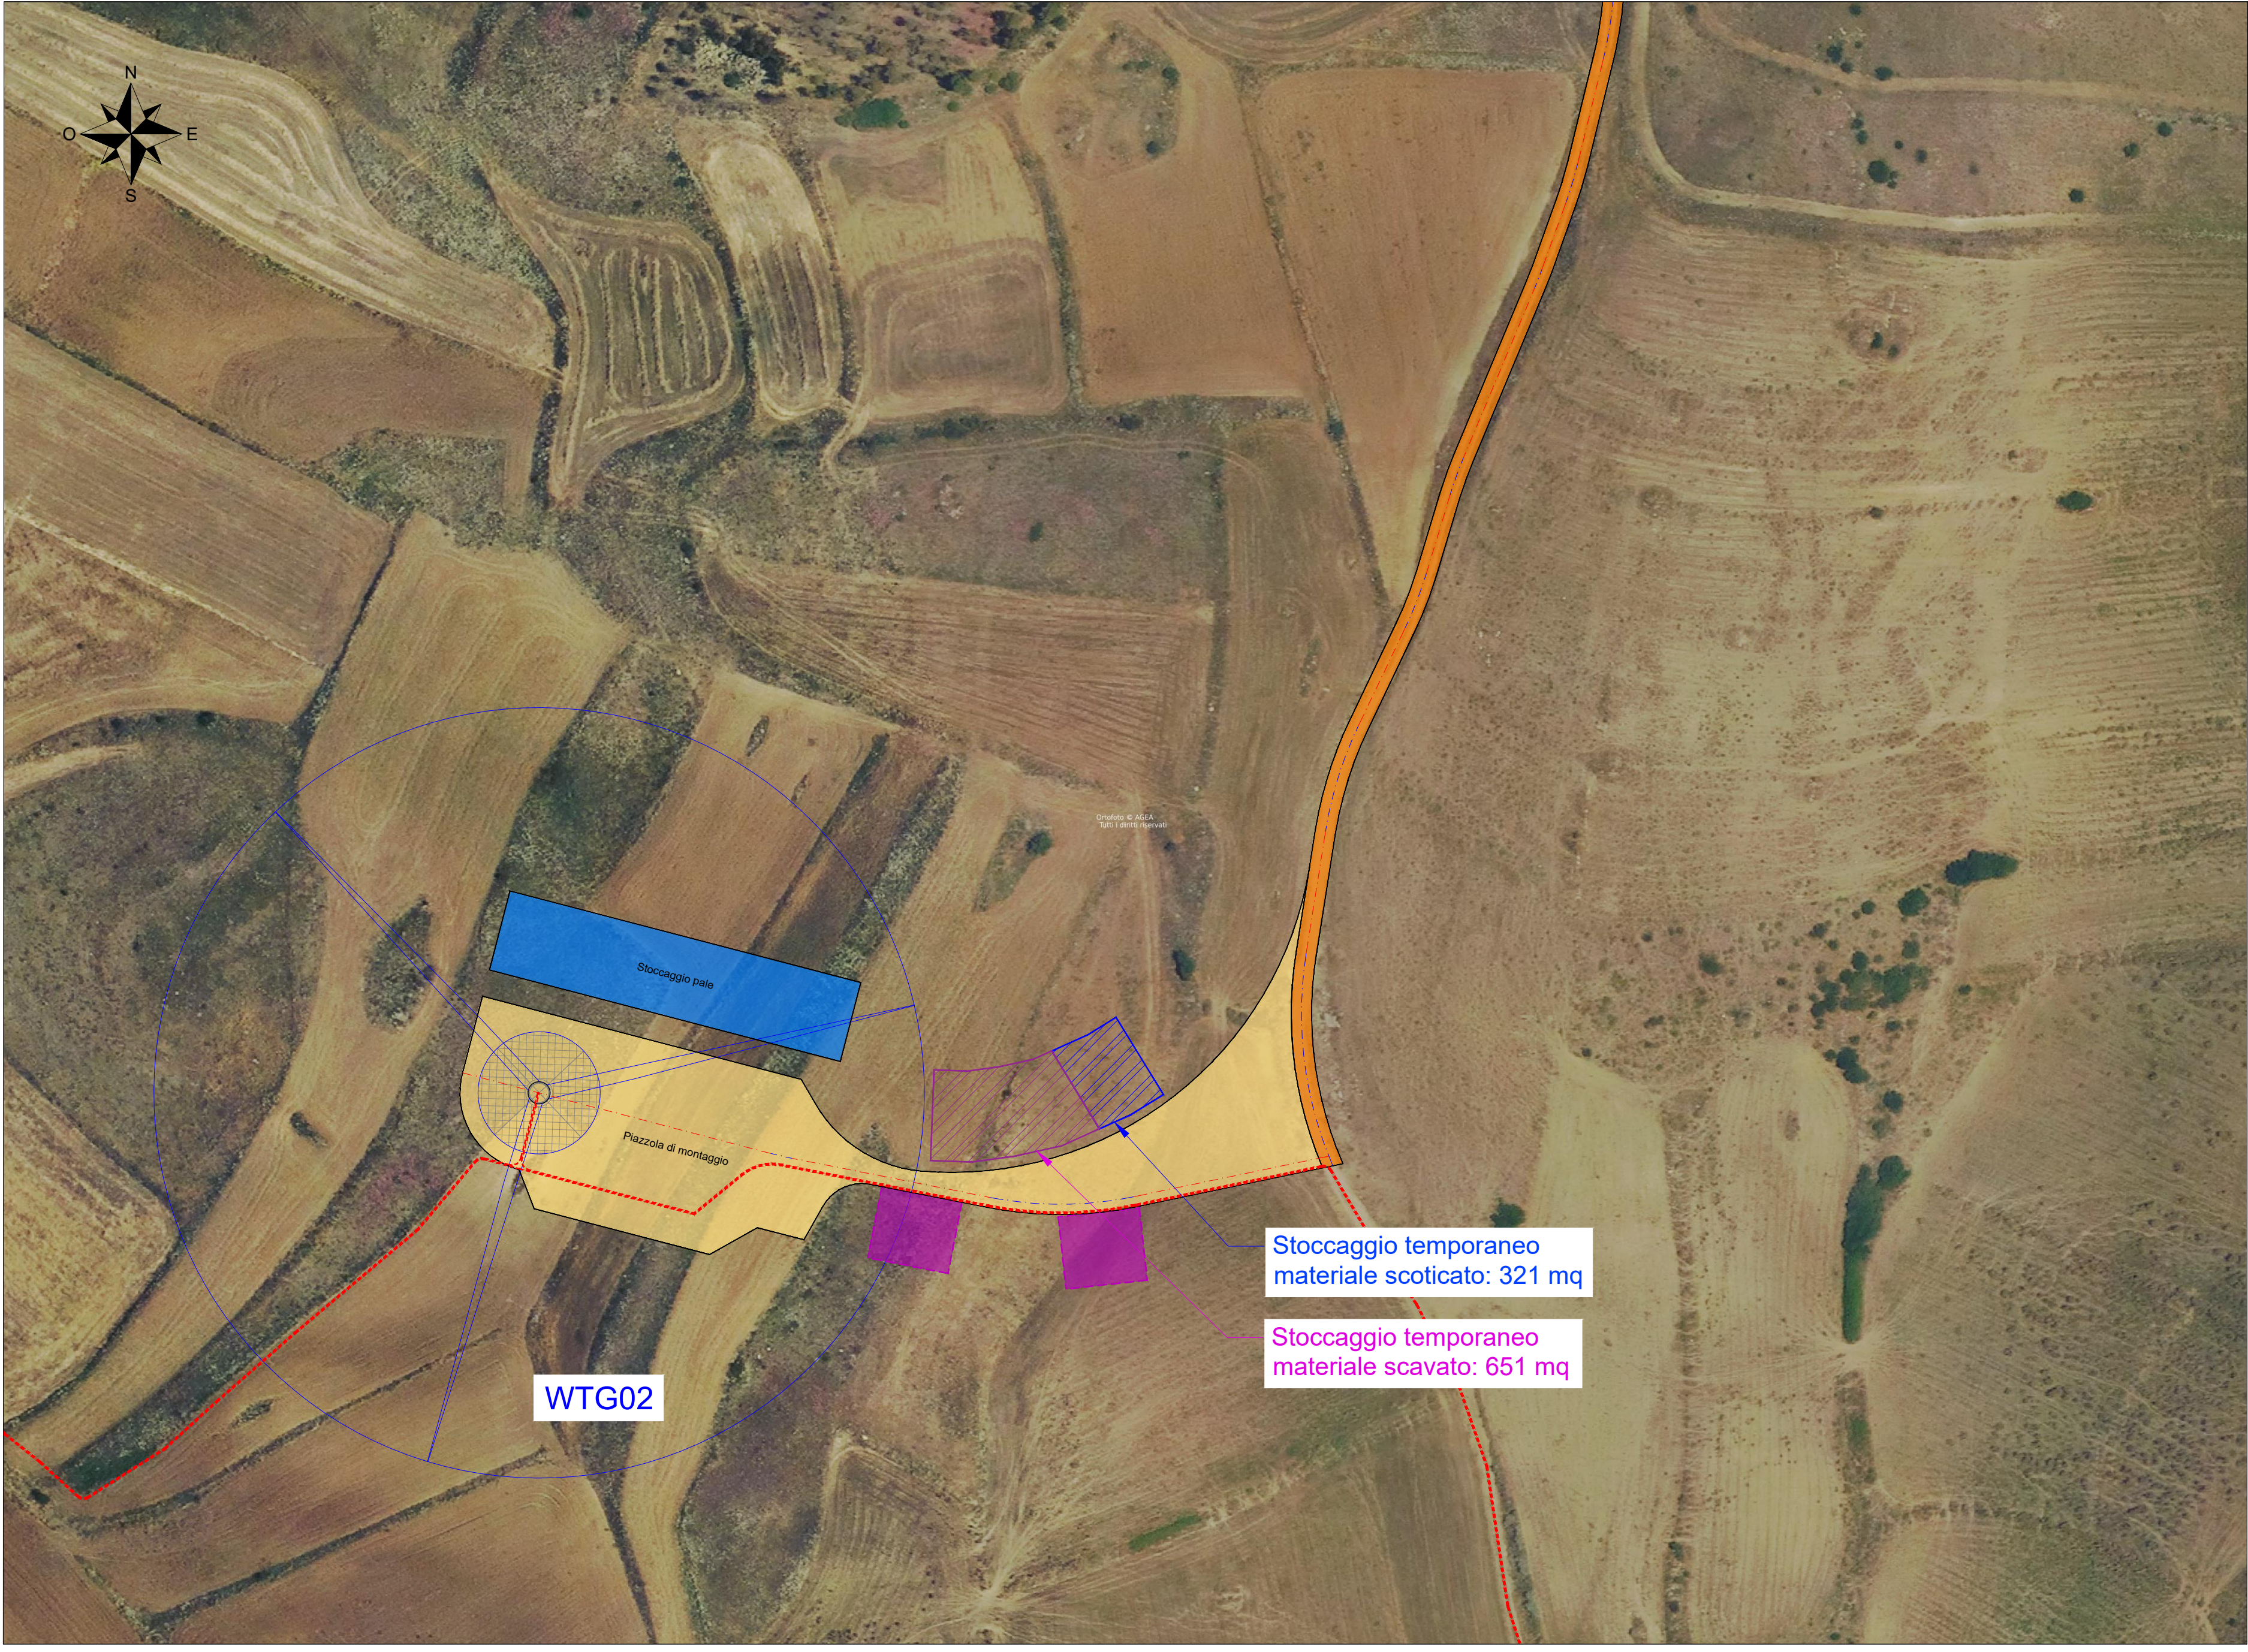

Inquadramento generale - Scala 1:25000

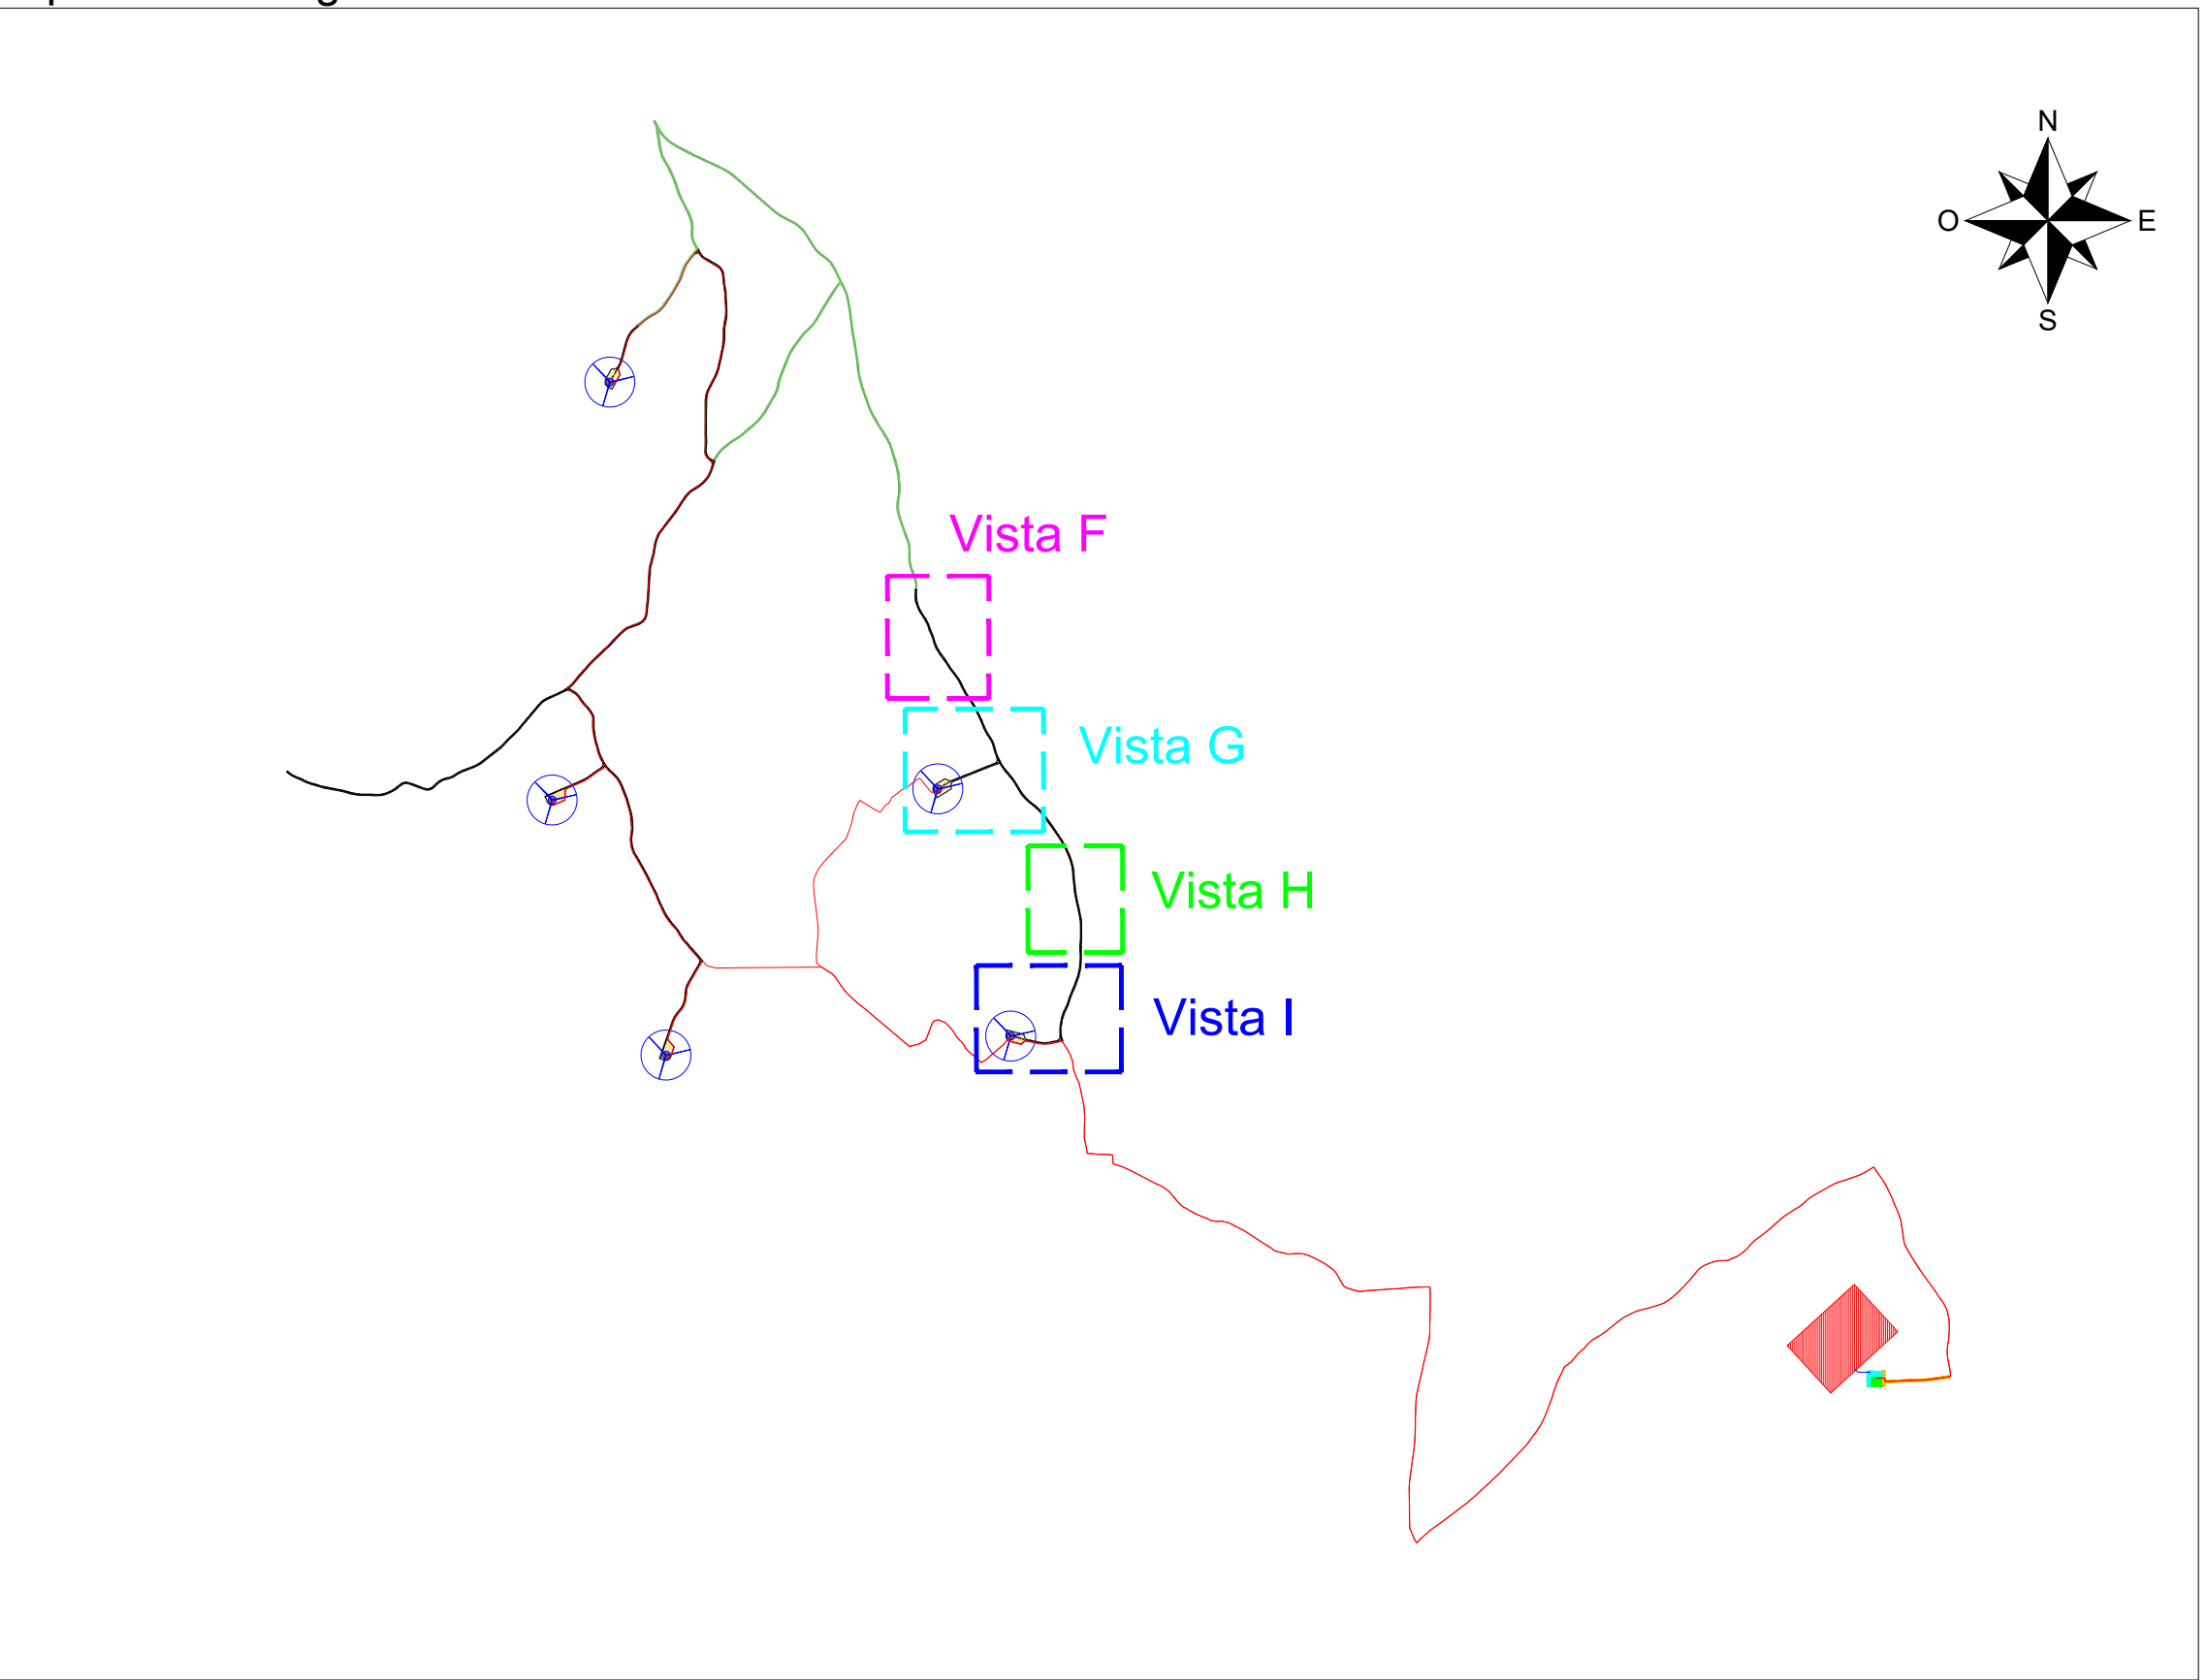

LEGENDA

- Aerogeneratore
- Strade e piazzole definitive in fase di costruzione - Nuova realizzazione
- Strade esistenti da adeguare
- Strade esistenti idonee
- Adegamenti temporanei strade esistenti
- Area di stoccaggio temporaneo pale
- Piazzole ausiliarie
- Tratti rettilinei - Asse stradali
- Tratti curvilinei - Asse stradali
- Limiti carreggiata
- Cavidotto MT 30kV
- Stoccaggio temporaneo materiale scotico
- Stoccaggio temporaneo materiale scavato
- Stoccaggio definitivo

Nota:
Le aree di stoccaggio temporaneo materiale identificate in questa planimetria sono state preliminarmente calcolate in maniera conservativa. La dislocazione e dimensionamento di queste aree sono da intendersi preliminari e potrebbero subire delle variazioni in fase di progetto.

COMMITTENTE ENGIE TREXENTA SRL P.Iva: 12367510968 Via Chiese 72, Milano 20126		STUDIO DI PROGETTAZIONE SCM Ingegneria S.r.l. Via C. del Croix, 55 - 72022 - Latiano (BR)			
1	01-23	EMESSO PER ITER AUTORIZZATIVO	CC	DC	PL
0	Apr-23	EMESSO PER ITER AUTORIZZATIVO	CC	DC	PL
REV	DATE	DESCRIPTION	BY	CHK	APP
REVISIONS					
Impianto per la produzione di energia elettrica da fonte eolica di potenza pari a 42 MW denominato "Marmilla"			APPROVED FOR CONSTRUCTION		
Comuni di Villanovaforru, Sardinia, Santuri e Furtei (SU)			DWG. REV.	DATE	
Variante in riduzione da 42 MW a 36 MW			SIGNATURE		
PROGETTO DEFINITIVO IMPIANTO EOLICO ED OPERE CONNESSE			ORDER N°		
			SUPPLIER		
			CONTRACT N°		
Tav.12b			SUBPROJECT CODE:		
Planimetria parco eolico con identificazione aree deposito materiale			THIS DWG. SUPERSEDES	SCALE	
			THIS DWG. SUPERSEDES	1:1000	
			FW DWG. N°	REV.	
			SHEET	OF	
CAD FILE NAME:				AQ	