



Vista A - Scala 1:1000

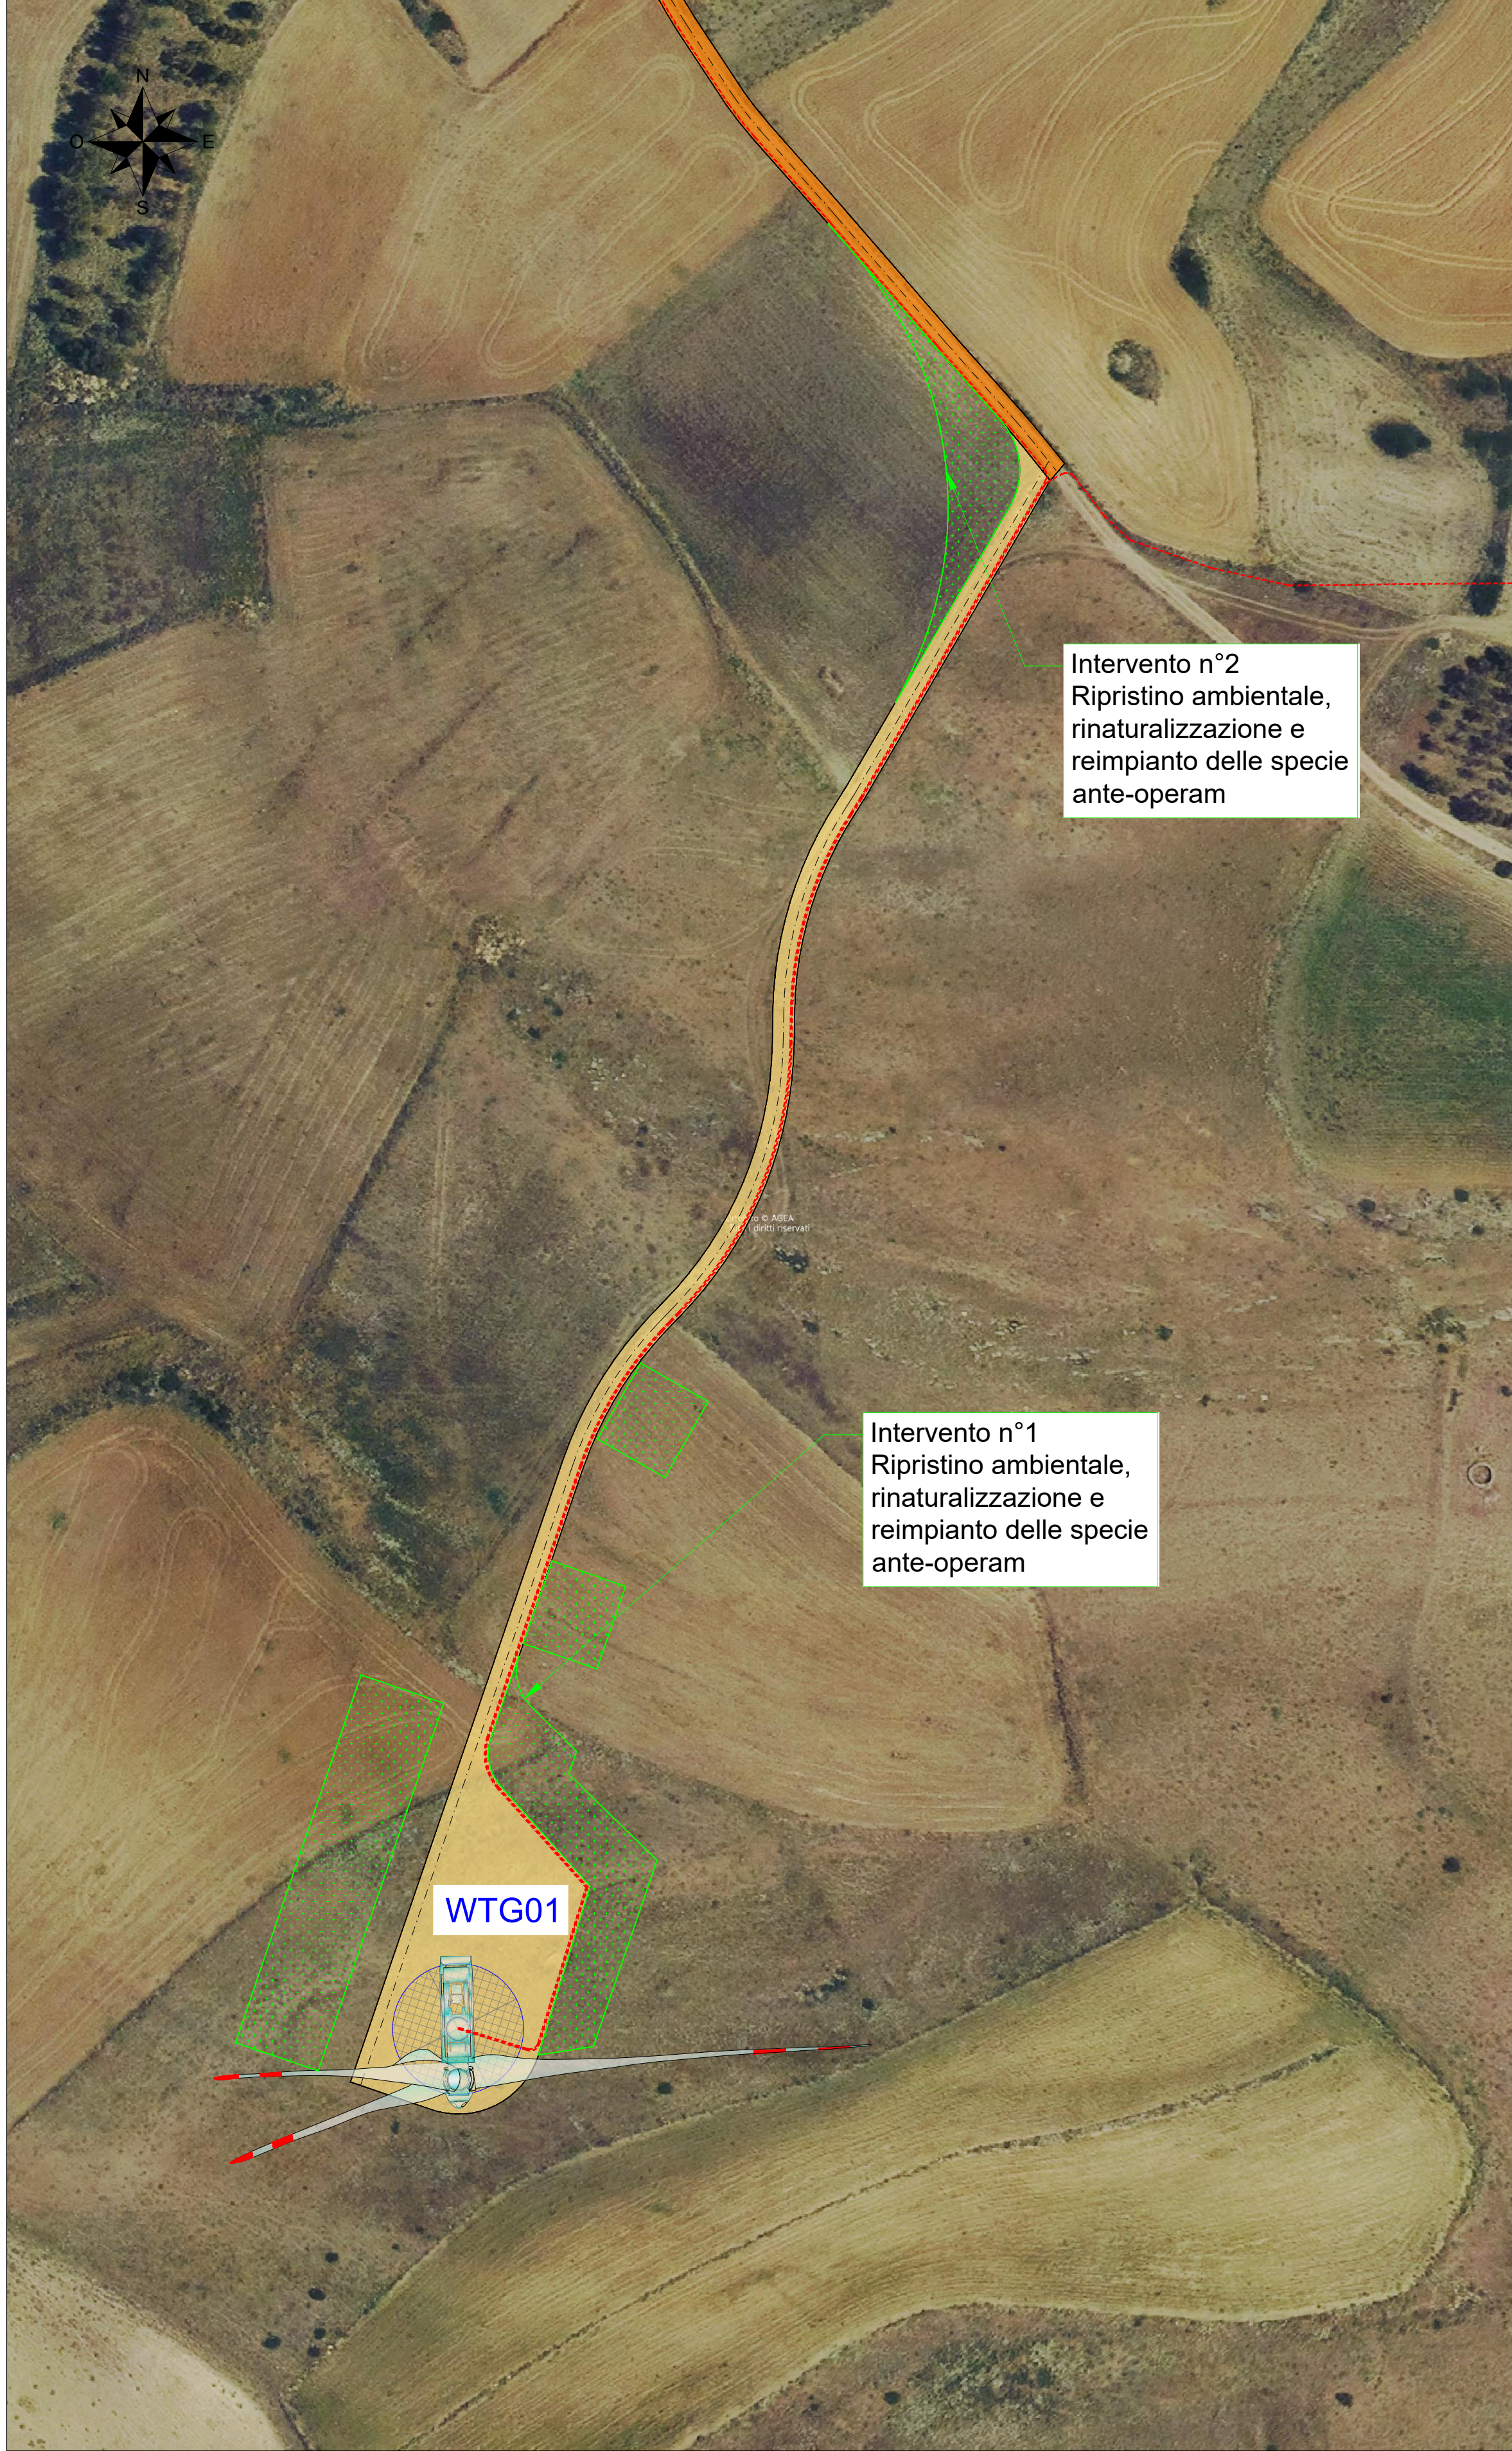

Vista B - Scala 1:1000



Inquadramento generale - Scala 1:25000

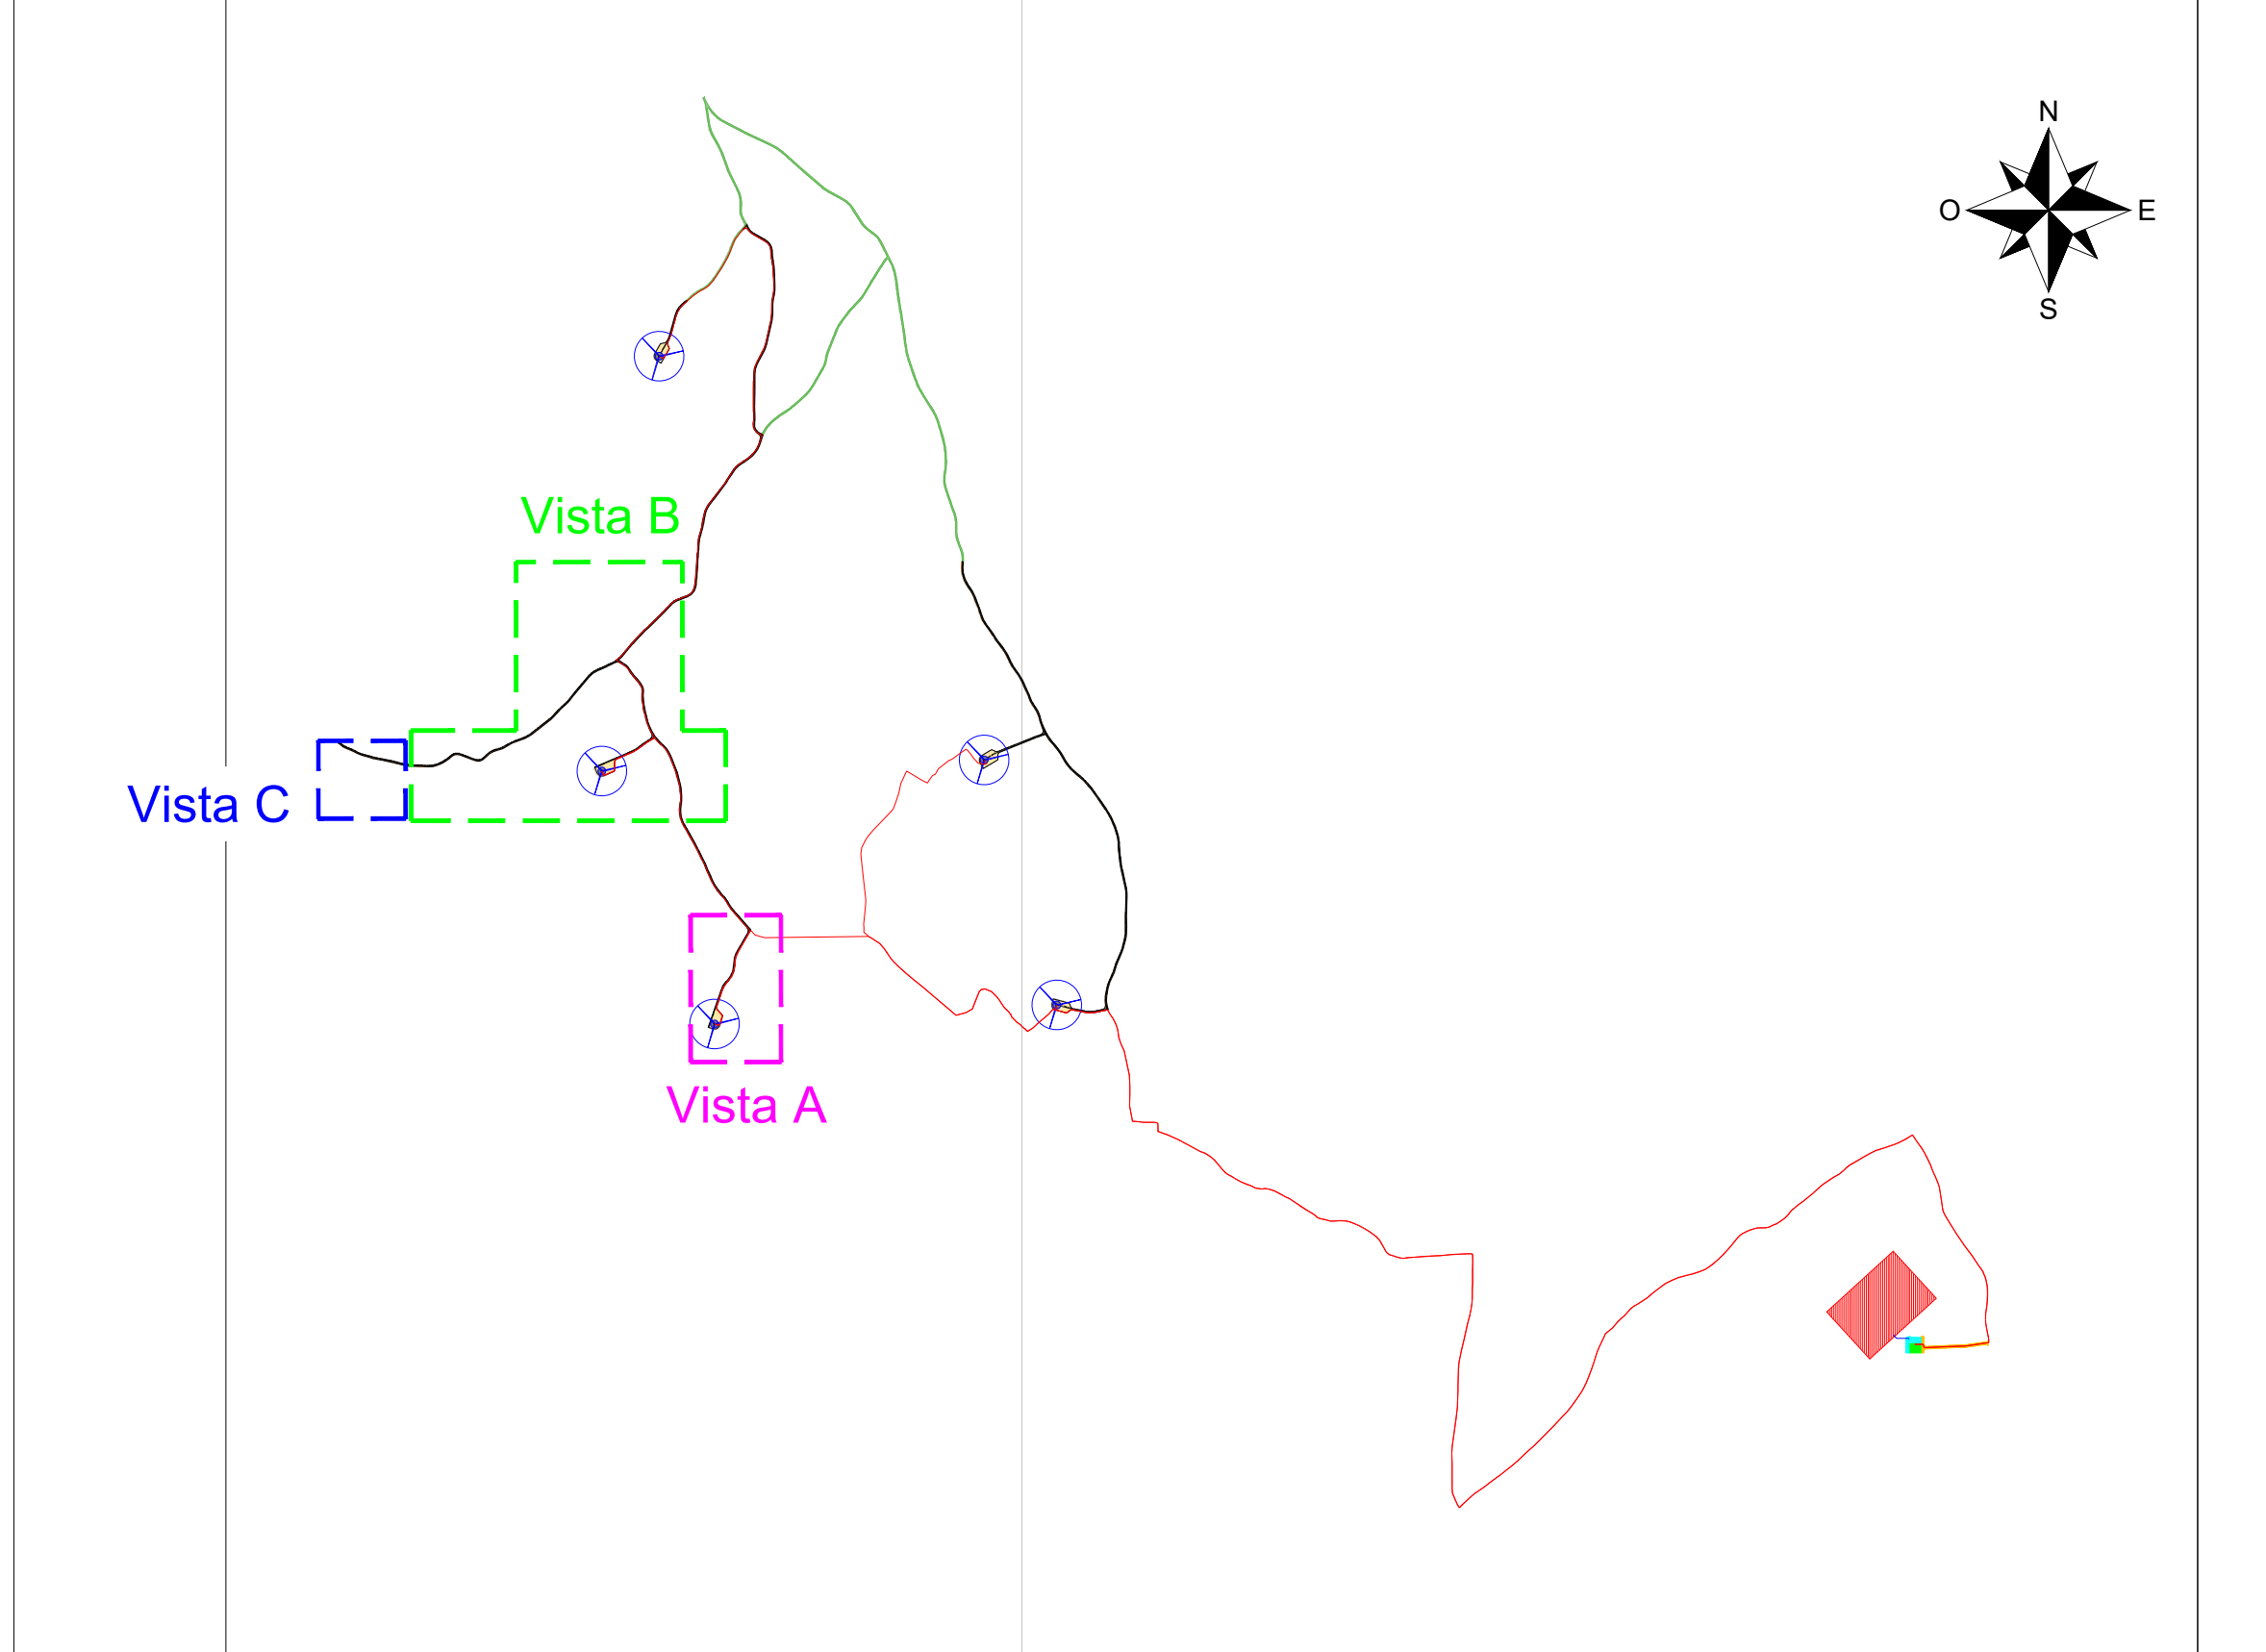


Vista C - Scala 1:1000



LEGENDA

- Aerogeneratore
- Strade e piazzole definitive in fase di esercizio - Nuova realizzazione
- Strade esistenti da adeguare
- Strade esistenti
- Assi stradali
- Limiti carreggiata
- Cavidotto MT 30kV
- Ripristino ambientale, rinaturalizzazione e reimpianto delle specie ante-operam

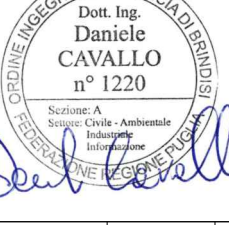COMMITTENTE ENGIE TREXENTA SRL P.Iva: 12367510968 Via Chiese 72, Milano 20126				STUDIO DI PROGETTAZIONE SCM Ingegneria S.r.l. Via C. del Croix, 55 - 72022 - Latiano (BR)  			
							
1	01-23	EMESSO PER VARIAZIONE LAYOUT		CC	DC	PL	
0	Apr-23	EMESSO PER ITER AUTORIZZATIVO		CC	DC	PL	
REV	DATE	DESCRIPTION		BY	CHK	APP.	
REVISIONS							
Impianto per la produzione di energia elettrica da fonte eolica di potenza pari a 42 MW denominato "Marmilla"				APPROVED FOR CONSTRUCTION			
Comuni di Villanovaforru, Sardinia, Sanluri e Furti (SU)				DWG. REV.	DATE		
PROGETTO DEFINITIVO IMPIANTO EOLICO ED OPERE CONNESSE				SIGNATURE			
				ORDER N°			
				SUPPLIER			
				CONTRACT N°			
OBJECT: Tav.14a				SUBPROJECT CODE:		SCALE	
Planimetria parco eolico con localizzazione ripristini				DWG. SUPERSEDED BY		1:1000	
				DWG. SUPERSEDES		1:25000	
THIS DRAWING IS THE PROPERTY OF ENGIE TREXENTA SRL AND IS LOANED WITHOUT CONSIDERATION OTHER THAN THE BORROWER'S AGREEMENT THAT IT SHALL NOT BE REPRODUCED, COPIED, LENT OR DISPOSED OF DIRECTLY OR INDIRECTLY, NOR USED FOR ANY PURPOSE OTHER THAN THAT FOR WHICH IT IS SPECIFICALLY FORWARDED THE APPROVED DESIGN IN THE DRAWING IS COVERED BY PATENTS.				FIR DWG. N°		REV.	
CAD FILE NAME:				SHEET	OF		AG