



Vista H - Scala 1:1000



Inquadramento generale - Scala 1:25000

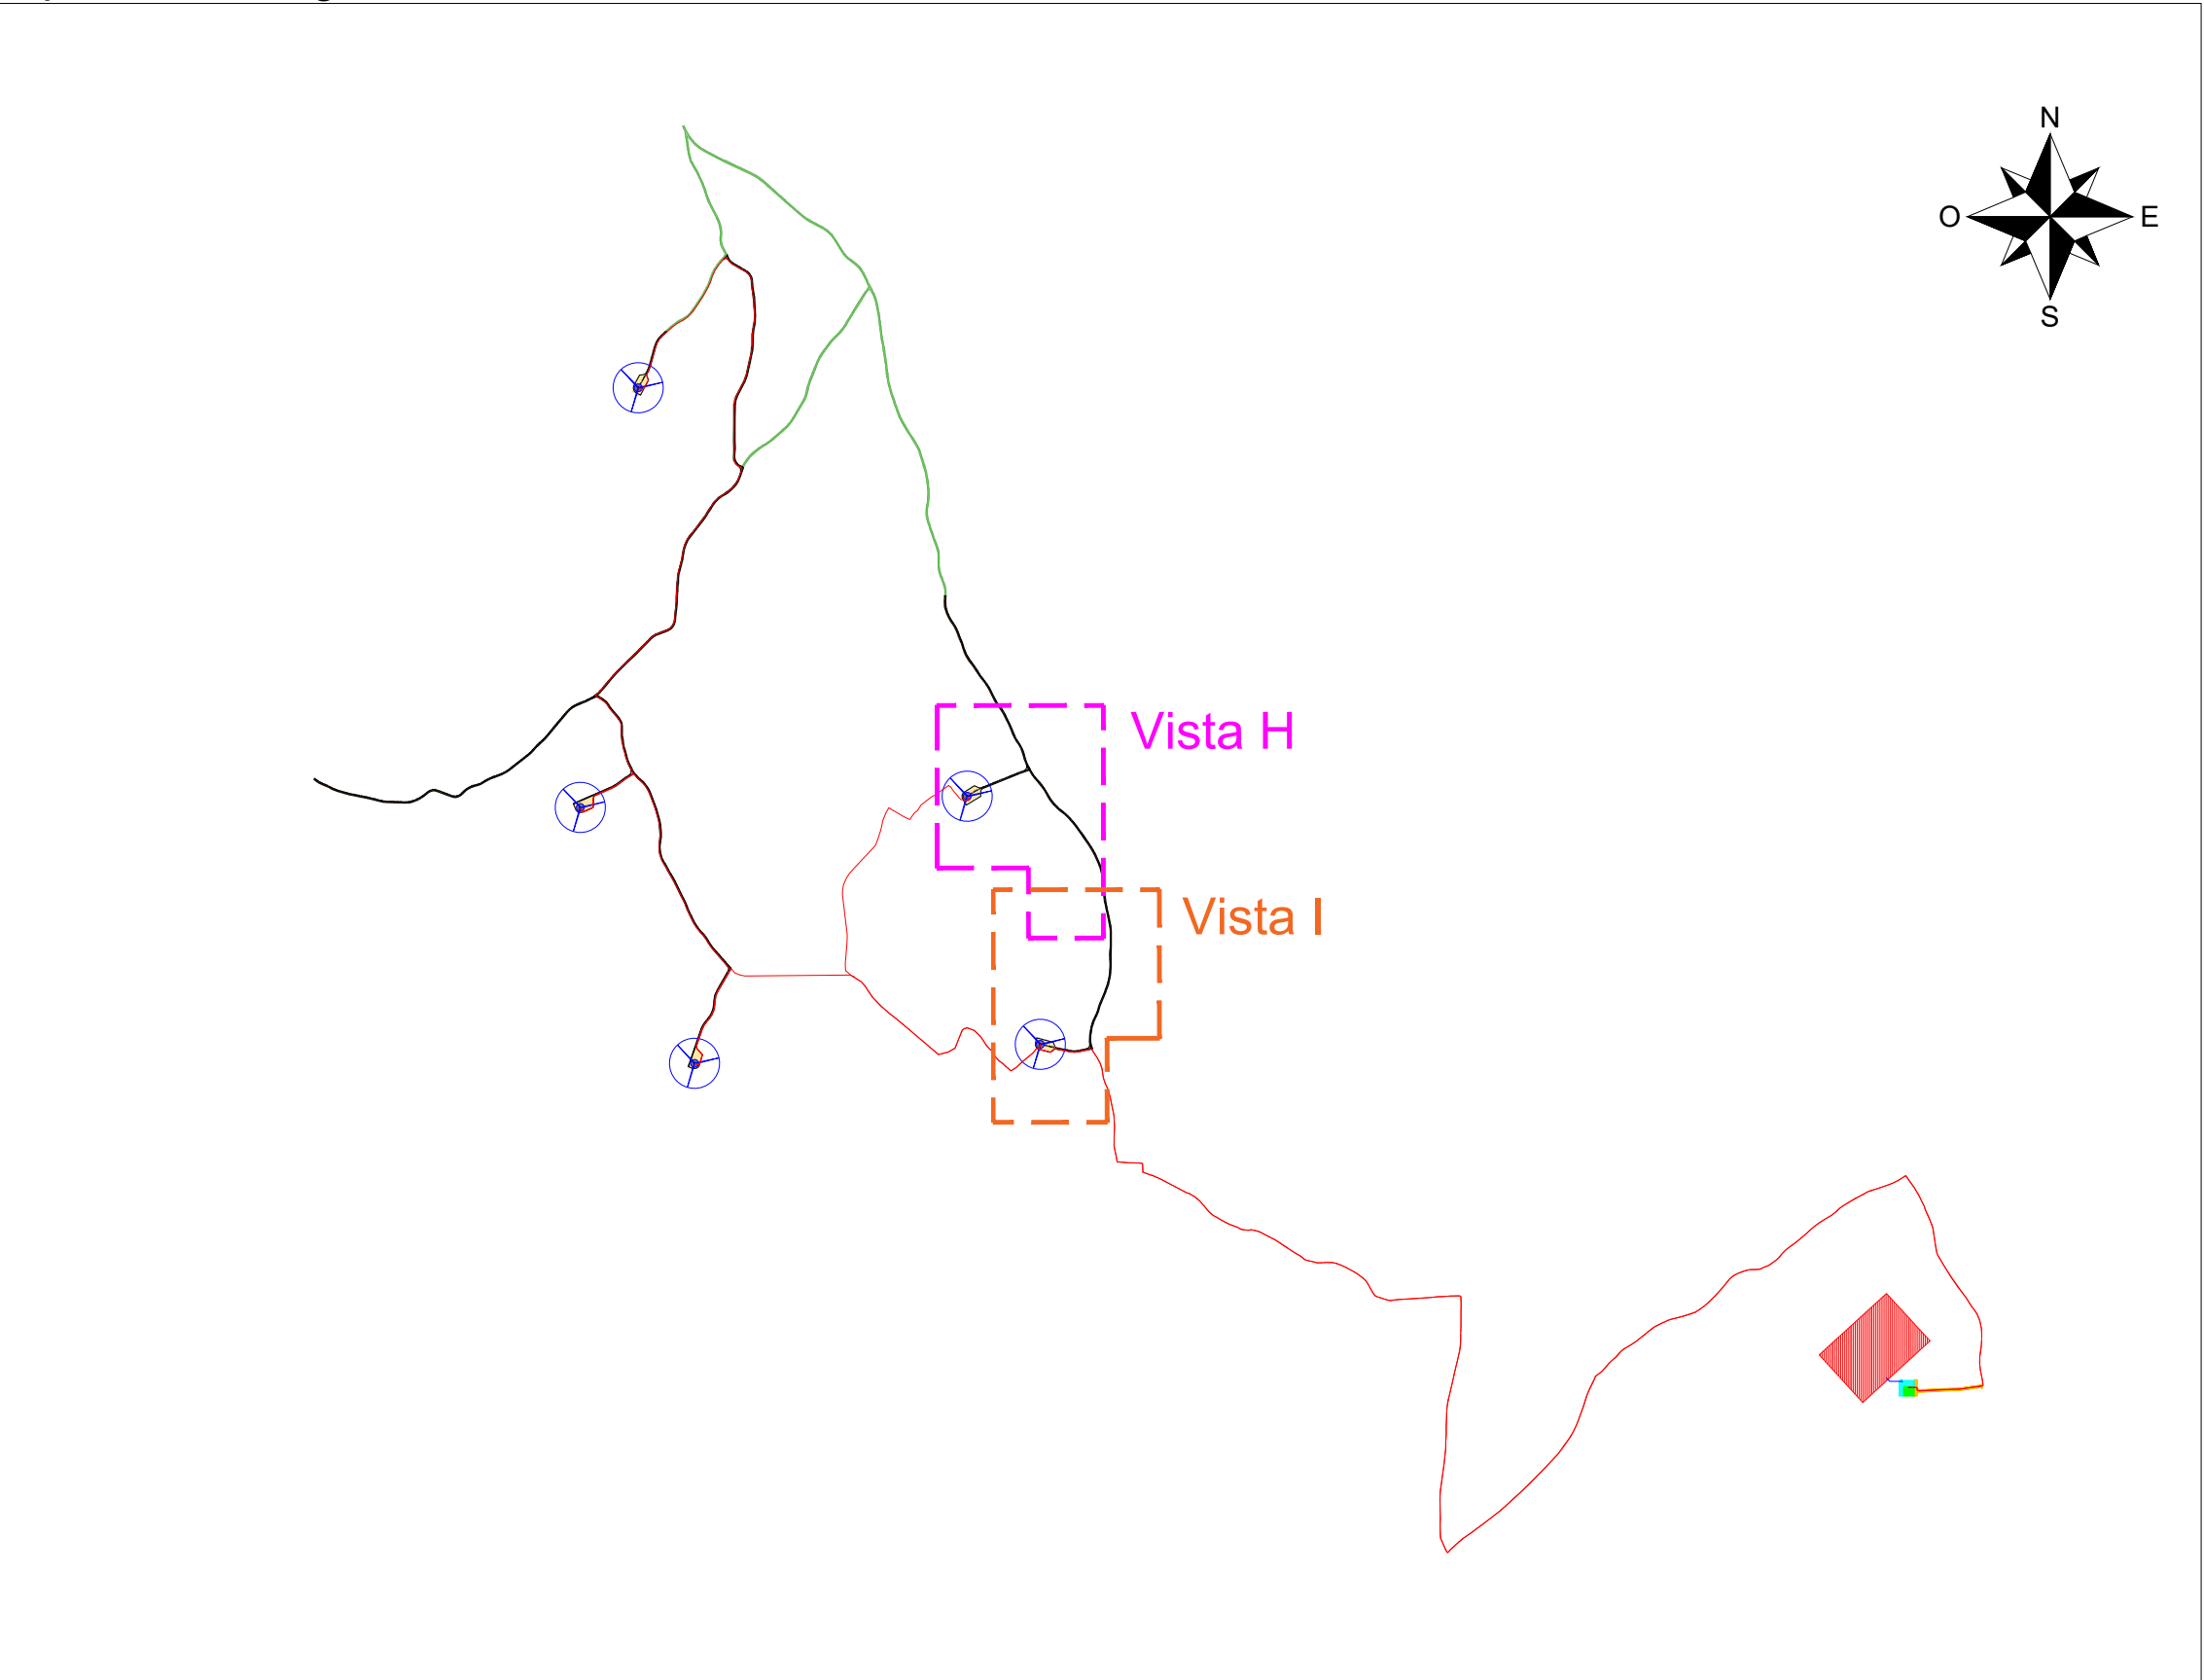

Vista I - Scala 1:1000

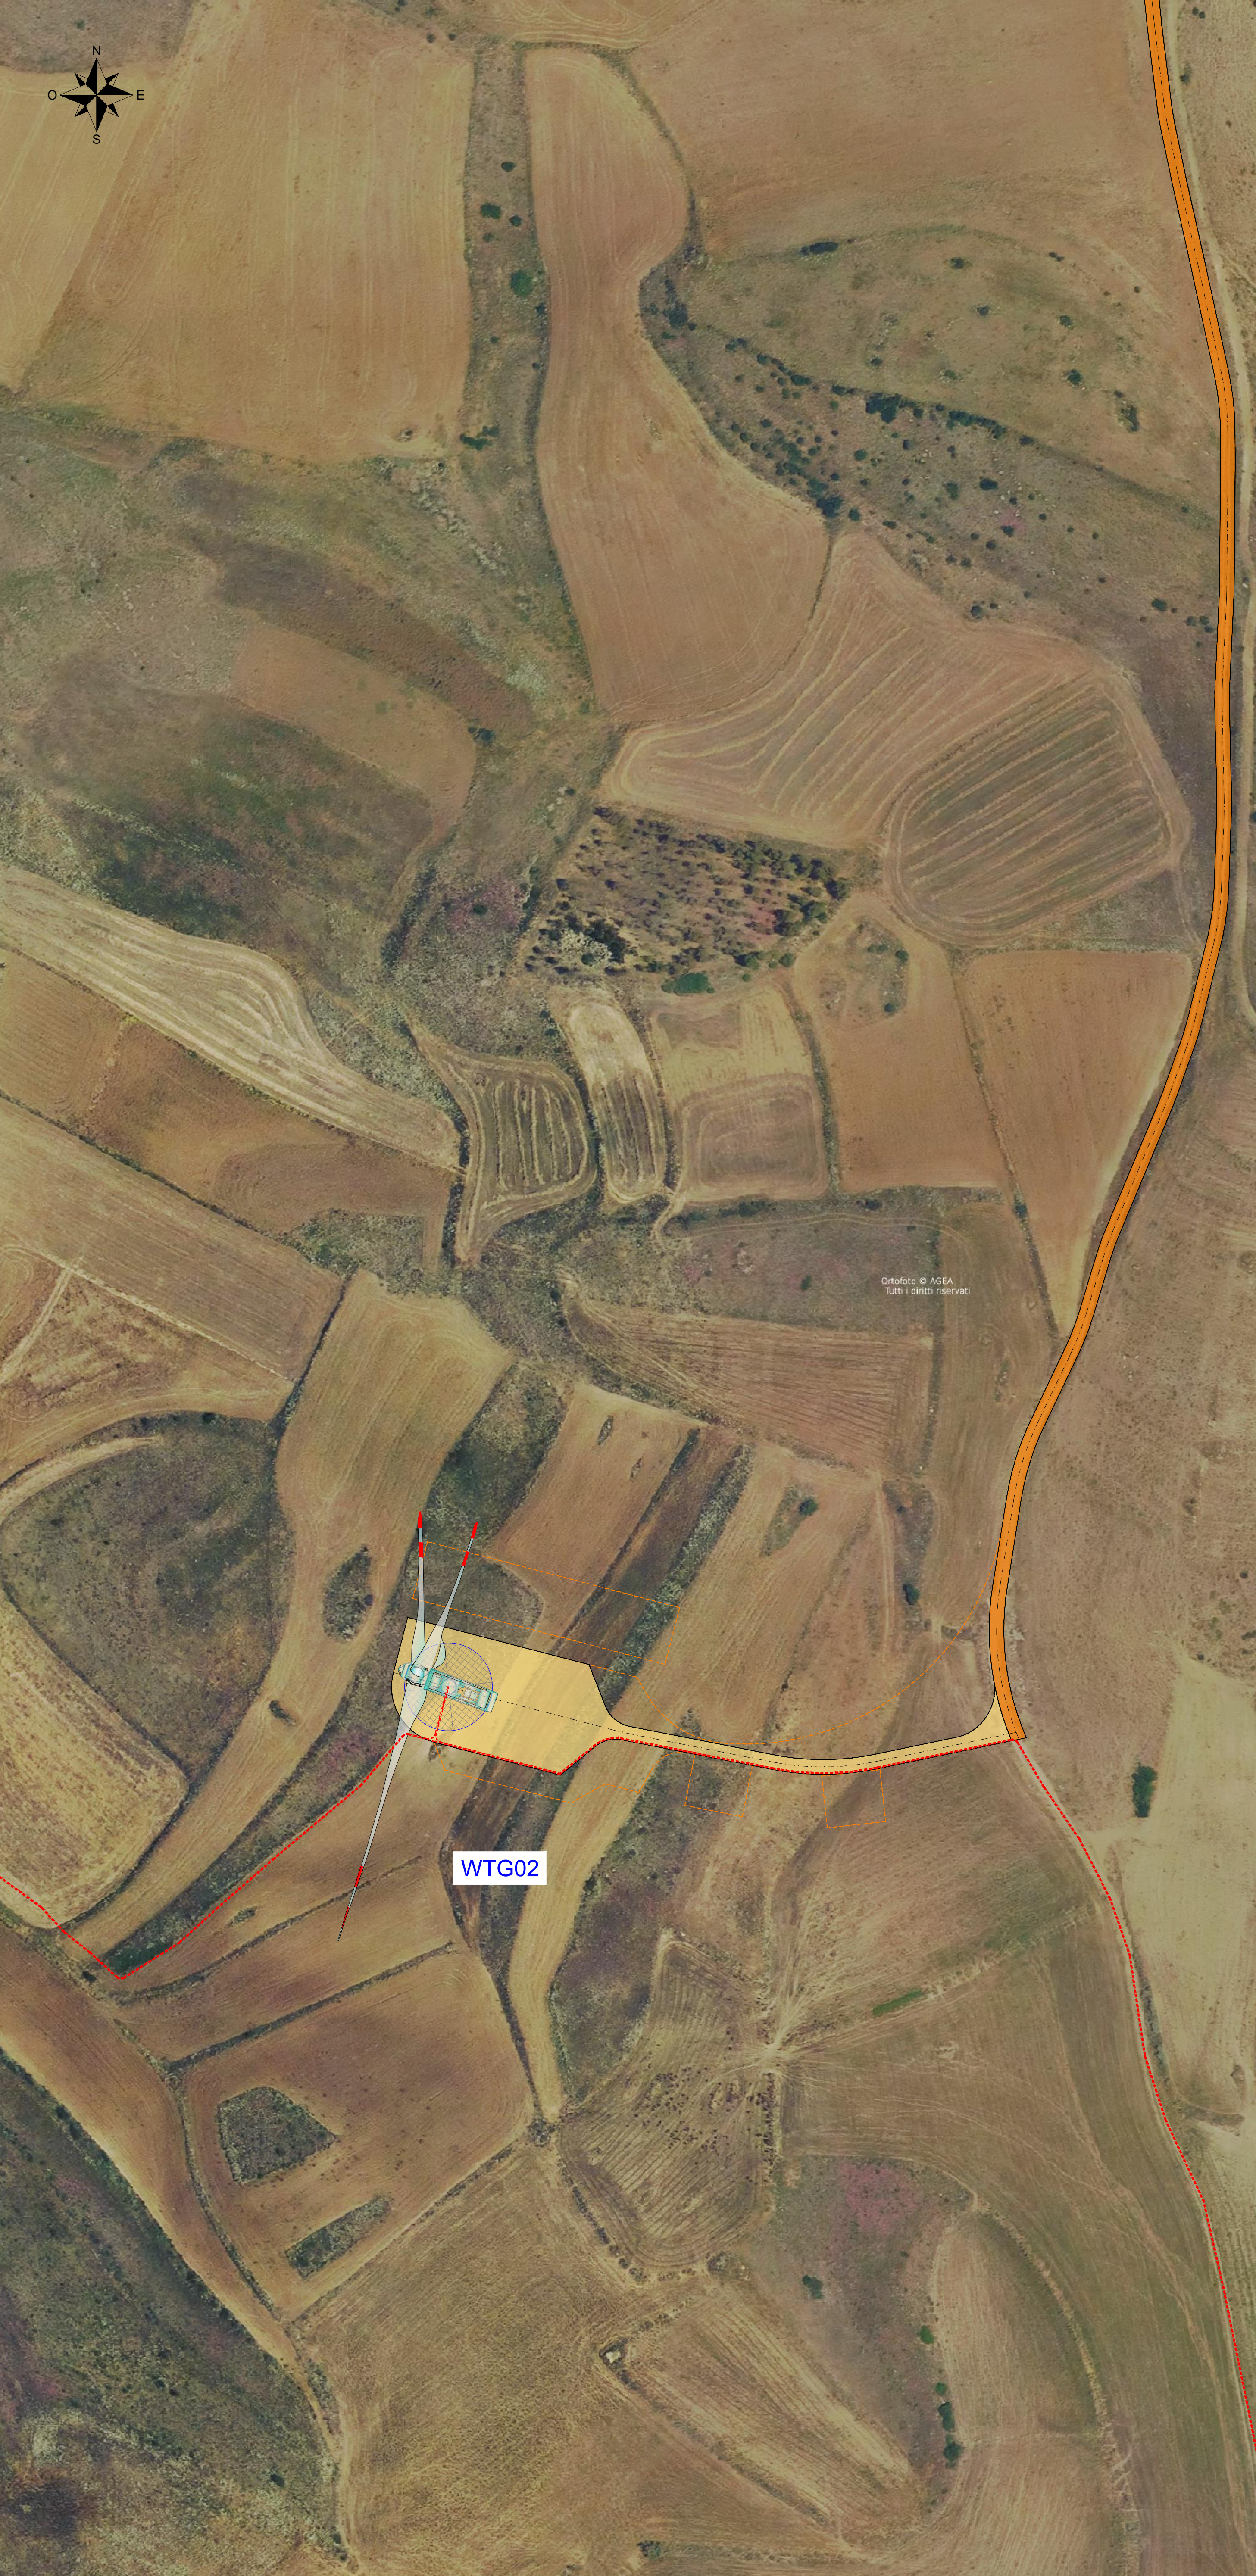

LEGENDA

- Aerogeneratore
- Strade e piazzole definitive in fase di esercizio - Nuova realizzazione
- Strade esistenti da adeguare
- Strade esistenti idonee
- Asse stradali
- Limiti carreggiata in fase di costruzione
- Limiti carreggiata
- Cavidotto MT 30kV

COMMITTENTE
ENGIE TREXENTA SRL
P.Iva: 12367510968
Via Chiese 72, Milano 20126

STUDIO DI PROGETTAZIONE
SCM Ingegneria S.r.l.
Via C. del Croix, 55 - 72022 - Latiano (BR)

engie

SCM INGENGERIA

PROFESSIONISTA
Dott. Ing. DANIELE CAVALLARO
n° 1229

1	01-23	EMESSO PER VARIAZIONE LAYOUT	CC	DC	PL
0	Apr-23	EMESSO PER ITER AUTORIZZATIVO	CC	DC	PL
REV	DATE	DESCRIPTION	BY	CHK	APP

Impianto per la produzione di energia elettrica da fonte eolica di potenza pari a 42 MW denominato "Marmilla"
Comuni di Villanovaforru, Sardinia, Sanluri e Furti (SU)
PROGETTO DEFINITIVO IMPIANTO EOLICO ED OPERE CONNESSE

Tav.15e
Planimetria parco eolico su ortofoto - Fase di esercizio

APPROVED FOR CONSTRUCTION

DWG. REV. DATE

SIGNATURE

ORDER N°

SUPPLIER

CONTRACT N°

SUBPROJECT CODE:

THIS DWG. SUPERSEDES

SCALE
1:1000
1:25000

REV.
1

SHEET 01

CAD FILE NAME: