


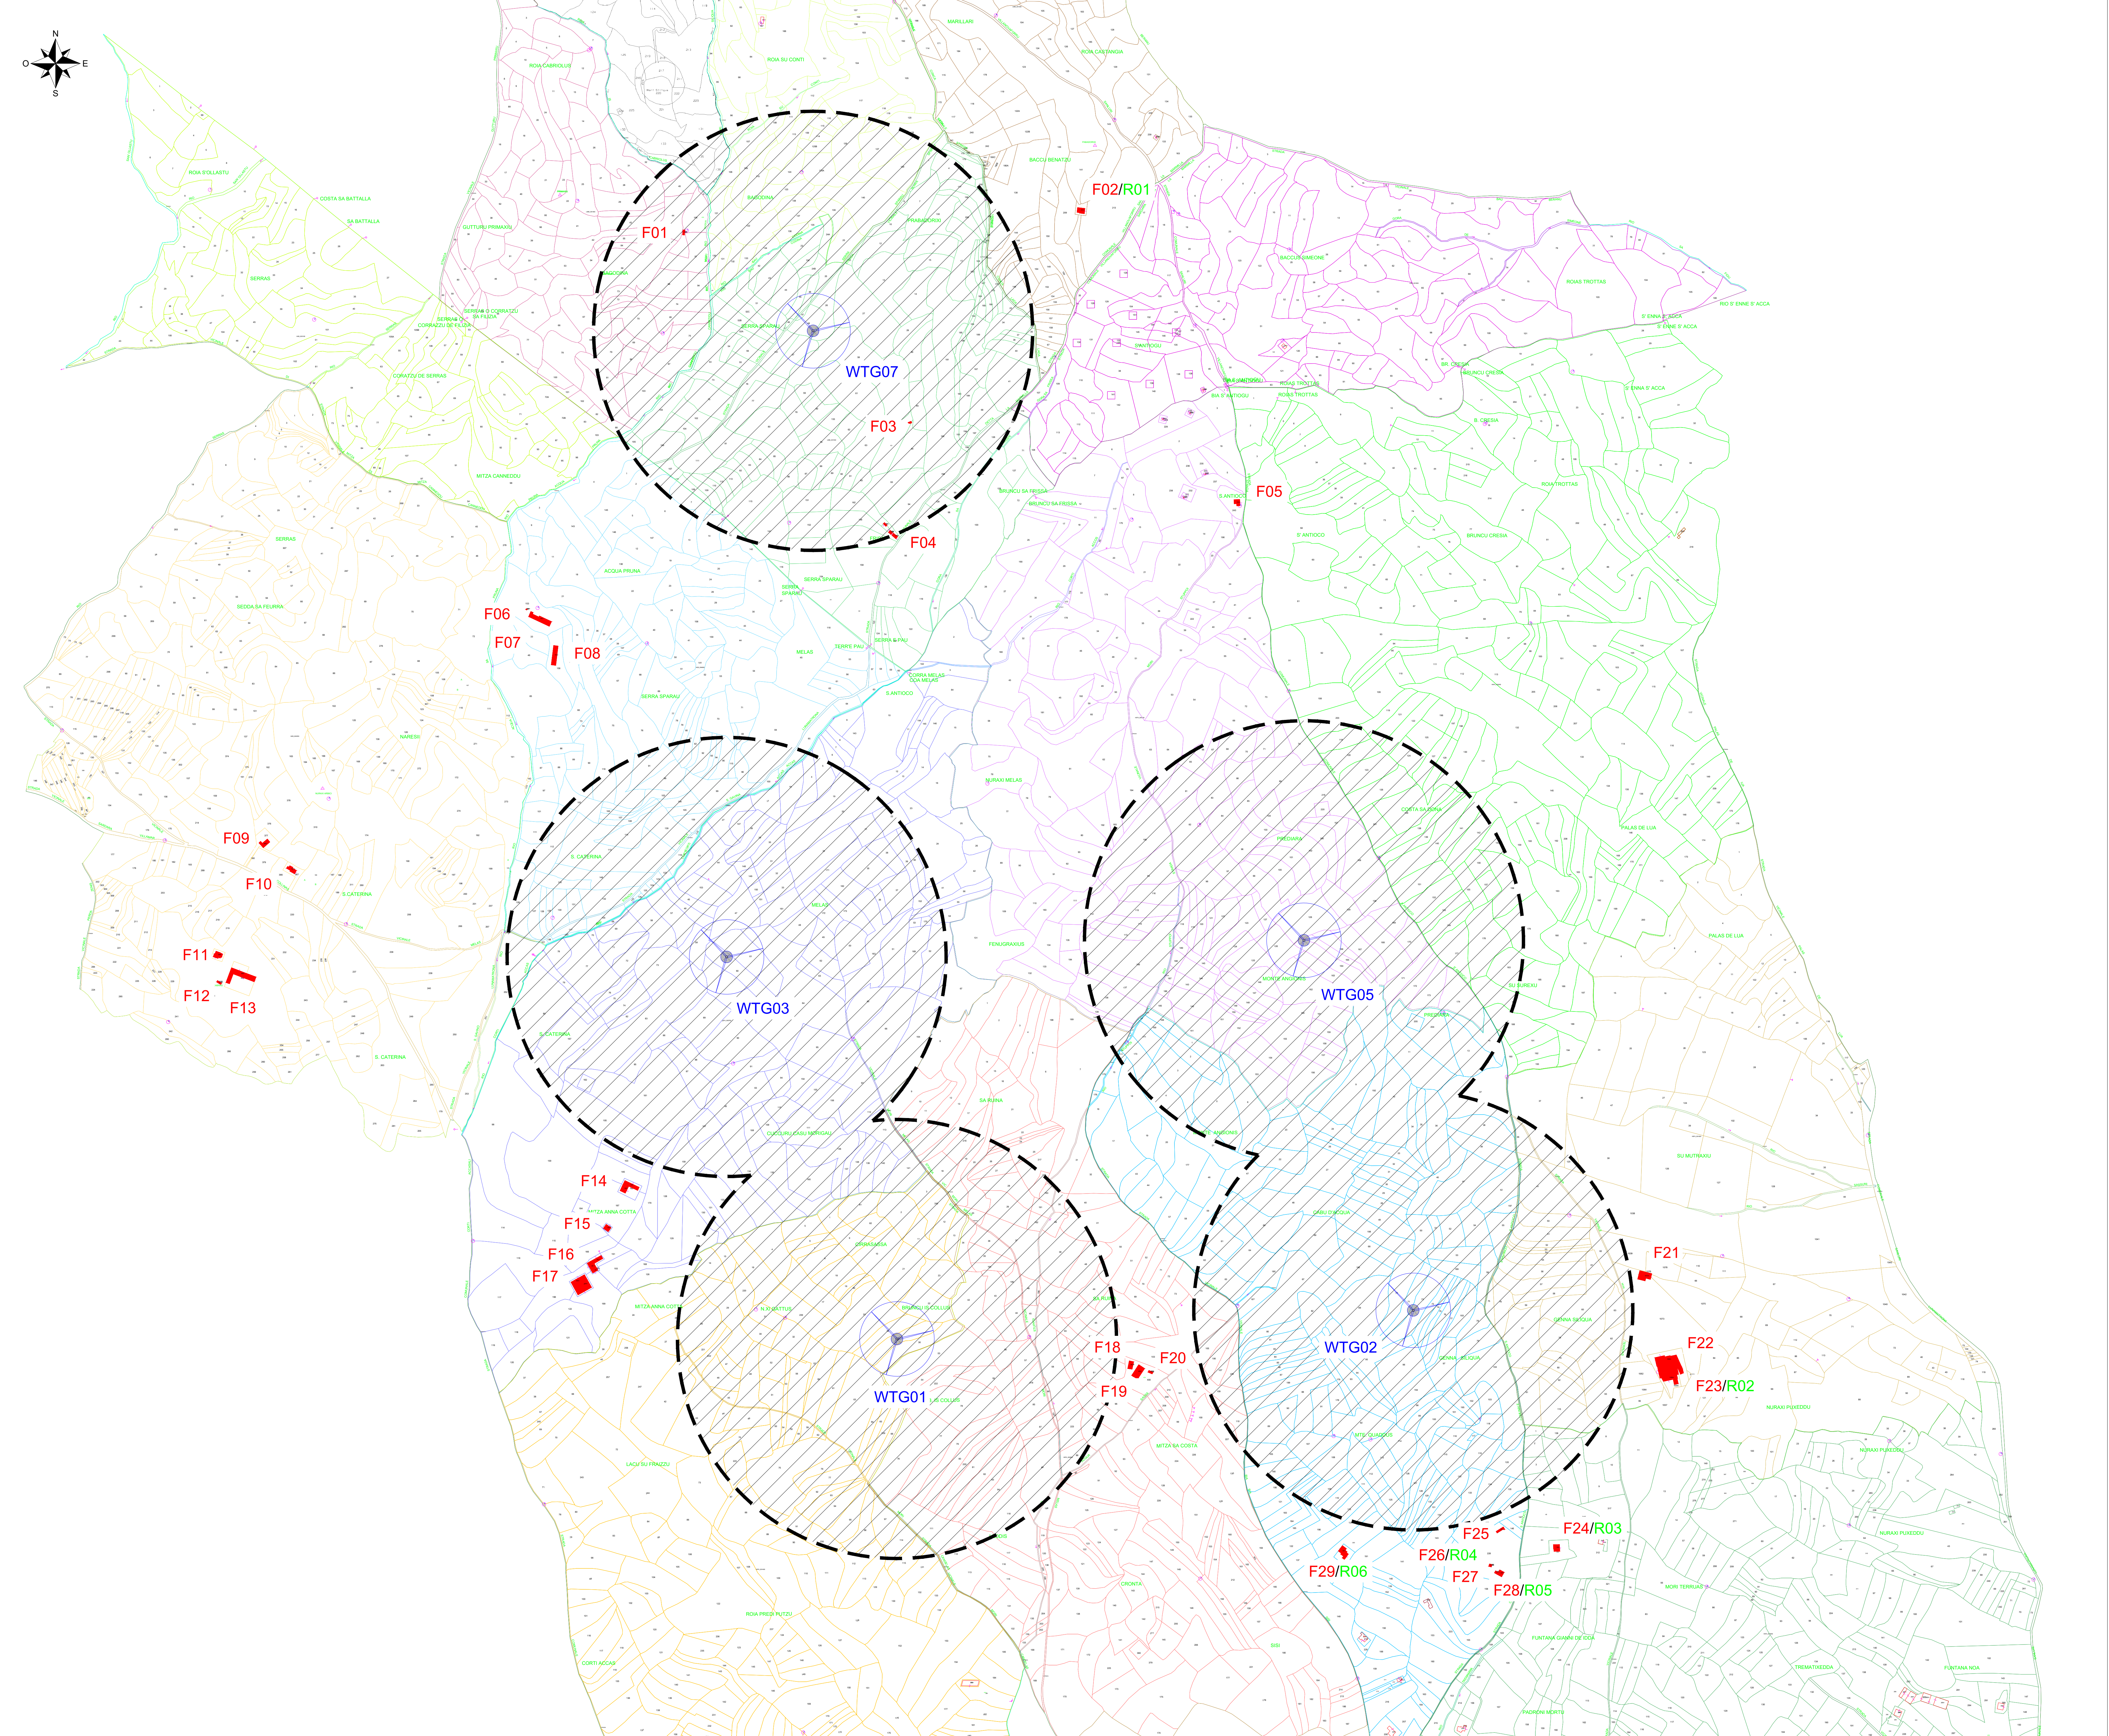

LEGENDA - Identificazione strutture ricettive

ID Fabbricato	Comune	Foglio	Particella	Categoria catastale	ID - Ricettore	Distanze (m)
F01	Villanovaforru	14	104	C02	-	-
F02	Villanovaforru	12	215	A04	R01	660 m da WTG07
F03	Villanovaforru	Non identificato catastalmente			-	-
F04	Villanovaforru	15	160	F04	-	-
F05	Sanluri	1	243	F03	-	-
F06	Sardara	46	154	D10	-	-
F07	Sardara	46	155	D10	-	-
F08	Sardara	46	157	D10	-	-
F09	Sardara	45	365	C02	-	-
F10	Sardara	45	367	D10	-	-
F11	Sardara	45	368	D10	-	-
F12	Sardara	45	369	D10	-	-
F13	Sardara	45	370	D10	-	-
F14	Sanluri	7	190	Ente Urbano	-	-
F15	Sanluri	7	189	Ente Urbano	-	-
F16	Sanluri	7	201	Ente Urbano	-	-
F17	Sanluri	7	202	Ente Urbano	-	-
F18	Sanluri	8	401	D10	-	-
F19	Sanluri	8	402	D10	-	-
F20	Sanluri	8	403	D10	-	-
F21	Sanluri	10	1072	D10	-	-
F22	Sanluri	10	1080	D01	-	-
F23	Sanluri	10	1054	A04	R02	680 m da WTG02
F24	Sanluri	16	302	A07	R03	620 m da WTG02
F25	Sanluri	9	227	C06	-	-
F26	Sanluri	9	226	A02	R04	600 m da WTG02
F27	Sanluri	9	225	C02	-	-
F28	Sanluri	9	224	A02	R05	615 m da WTG02
F29	Sanluri	9	221	A02	R06	580 m da WTG02

LEGENDA

 Aerogeneratore

 Buffer di 500 m


 Fabbricati identificati

LEGENDA - Fogli catastali

- Foglio 11 - Comune di Villanovaforru (SU)
- Foglio 12 - Comune di Villanovaforru (SU)
- Foglio 14 - Comune di Villanovaforru (SU)
- Foglio 15 - Comune di Villanovaforru (SU)
- Foglio 16 - Comune di Villanovaforru (SU)
- Foglio 31 - Comune di Sardara (SU)
- Foglio 45 - Comune di Sardara (SU)
- Foglio 46 - Comune di Sardara (SU)
- Foglio 1 - Comune di Sanluri (SU)
- Foglio 2 - Comune di Sanluri (SU)
- Foglio 7 - Comune di Sanluri (SU)
- Foglio 8 - Comune di Sanluri (SU)
- Foglio 9 - Comune di Sanluri (SU)
- Foglio 10 - Comune di Sanluri (SU)
- Foglio 14 - Comune di Sanluri (SU)
- Foglio 16 - Comune di Sanluri (SU)

COMMITTENTE
ENGIE TREXENTA SRL
P.Iva: 12367510968
Via Chiese 72, Milano 20126

STUDIO DI PROGETTAZIONE
SCM Ingegneria S.r.l.
Via C. del Croix, 55 - 72022 - Latiano (BR)

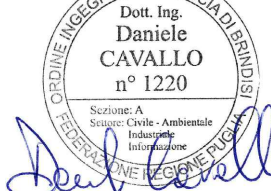

1	01-23	EMESSO PER ITER AUTORIZZATIVO	CC	DC	PL
0	Apr-23	EMESSO PER ITER AUTORIZZATIVO	CC	DC	PL
REV.	DATE	DESCRIPTION	BY	CHK	APP.
REVISIONS					
Impianto per la produzione di energia elettrica da fonte eolica di potenza pari a 42 MW denominato "Marmilla"			APPROVED FOR CONSTRUCTION		
Comuni di Villanovaforru, Sardara, Sanluri e Furtet (SU)			DWG. REV.	DATE	
Variante in riduzione da 42 MW a 36 MW			SIGNATURE		
PROGETTO DEFINITIVO IMPIANTO EOLICO ED OPERE CONNESSE			ORDER N°		
			SUPPLIER		
			CONTRACT N°		
OBJECT: Tav.30			SUBPROJECT CODE:		
Planimetria parco eolico su catastale con identificazione strutture ricettive			THIS DWG. SUPERSEDES BY	SCALE	
THIS DRAWING IS THE PROPERTY OF ENGIE TREXENTA SRL AND IS LOANED WITHOUT COMPENSATION OTHER THAN THE BORROWER'S AGREEMENT THAT IT SHALL NOT BE REPRODUCED, COPIED, LENT OR DISPOSED OF DIRECTLY OR INDIRECTLY, NOR USED FOR ANY PURPOSE OTHER THAN THAT FOR WHICH IT IS SPECIFICALLY FURNISHED. THE BORROWER'S OBLIGATION TO RETURN THE DRAWING IS COVERED BY PATENTS.			THIS DWG. SUPERSEDES	1:5000	
CAD FILE NAME:			FW DWG. N°	REV.	
			SHEET	OF	
				AQ	