


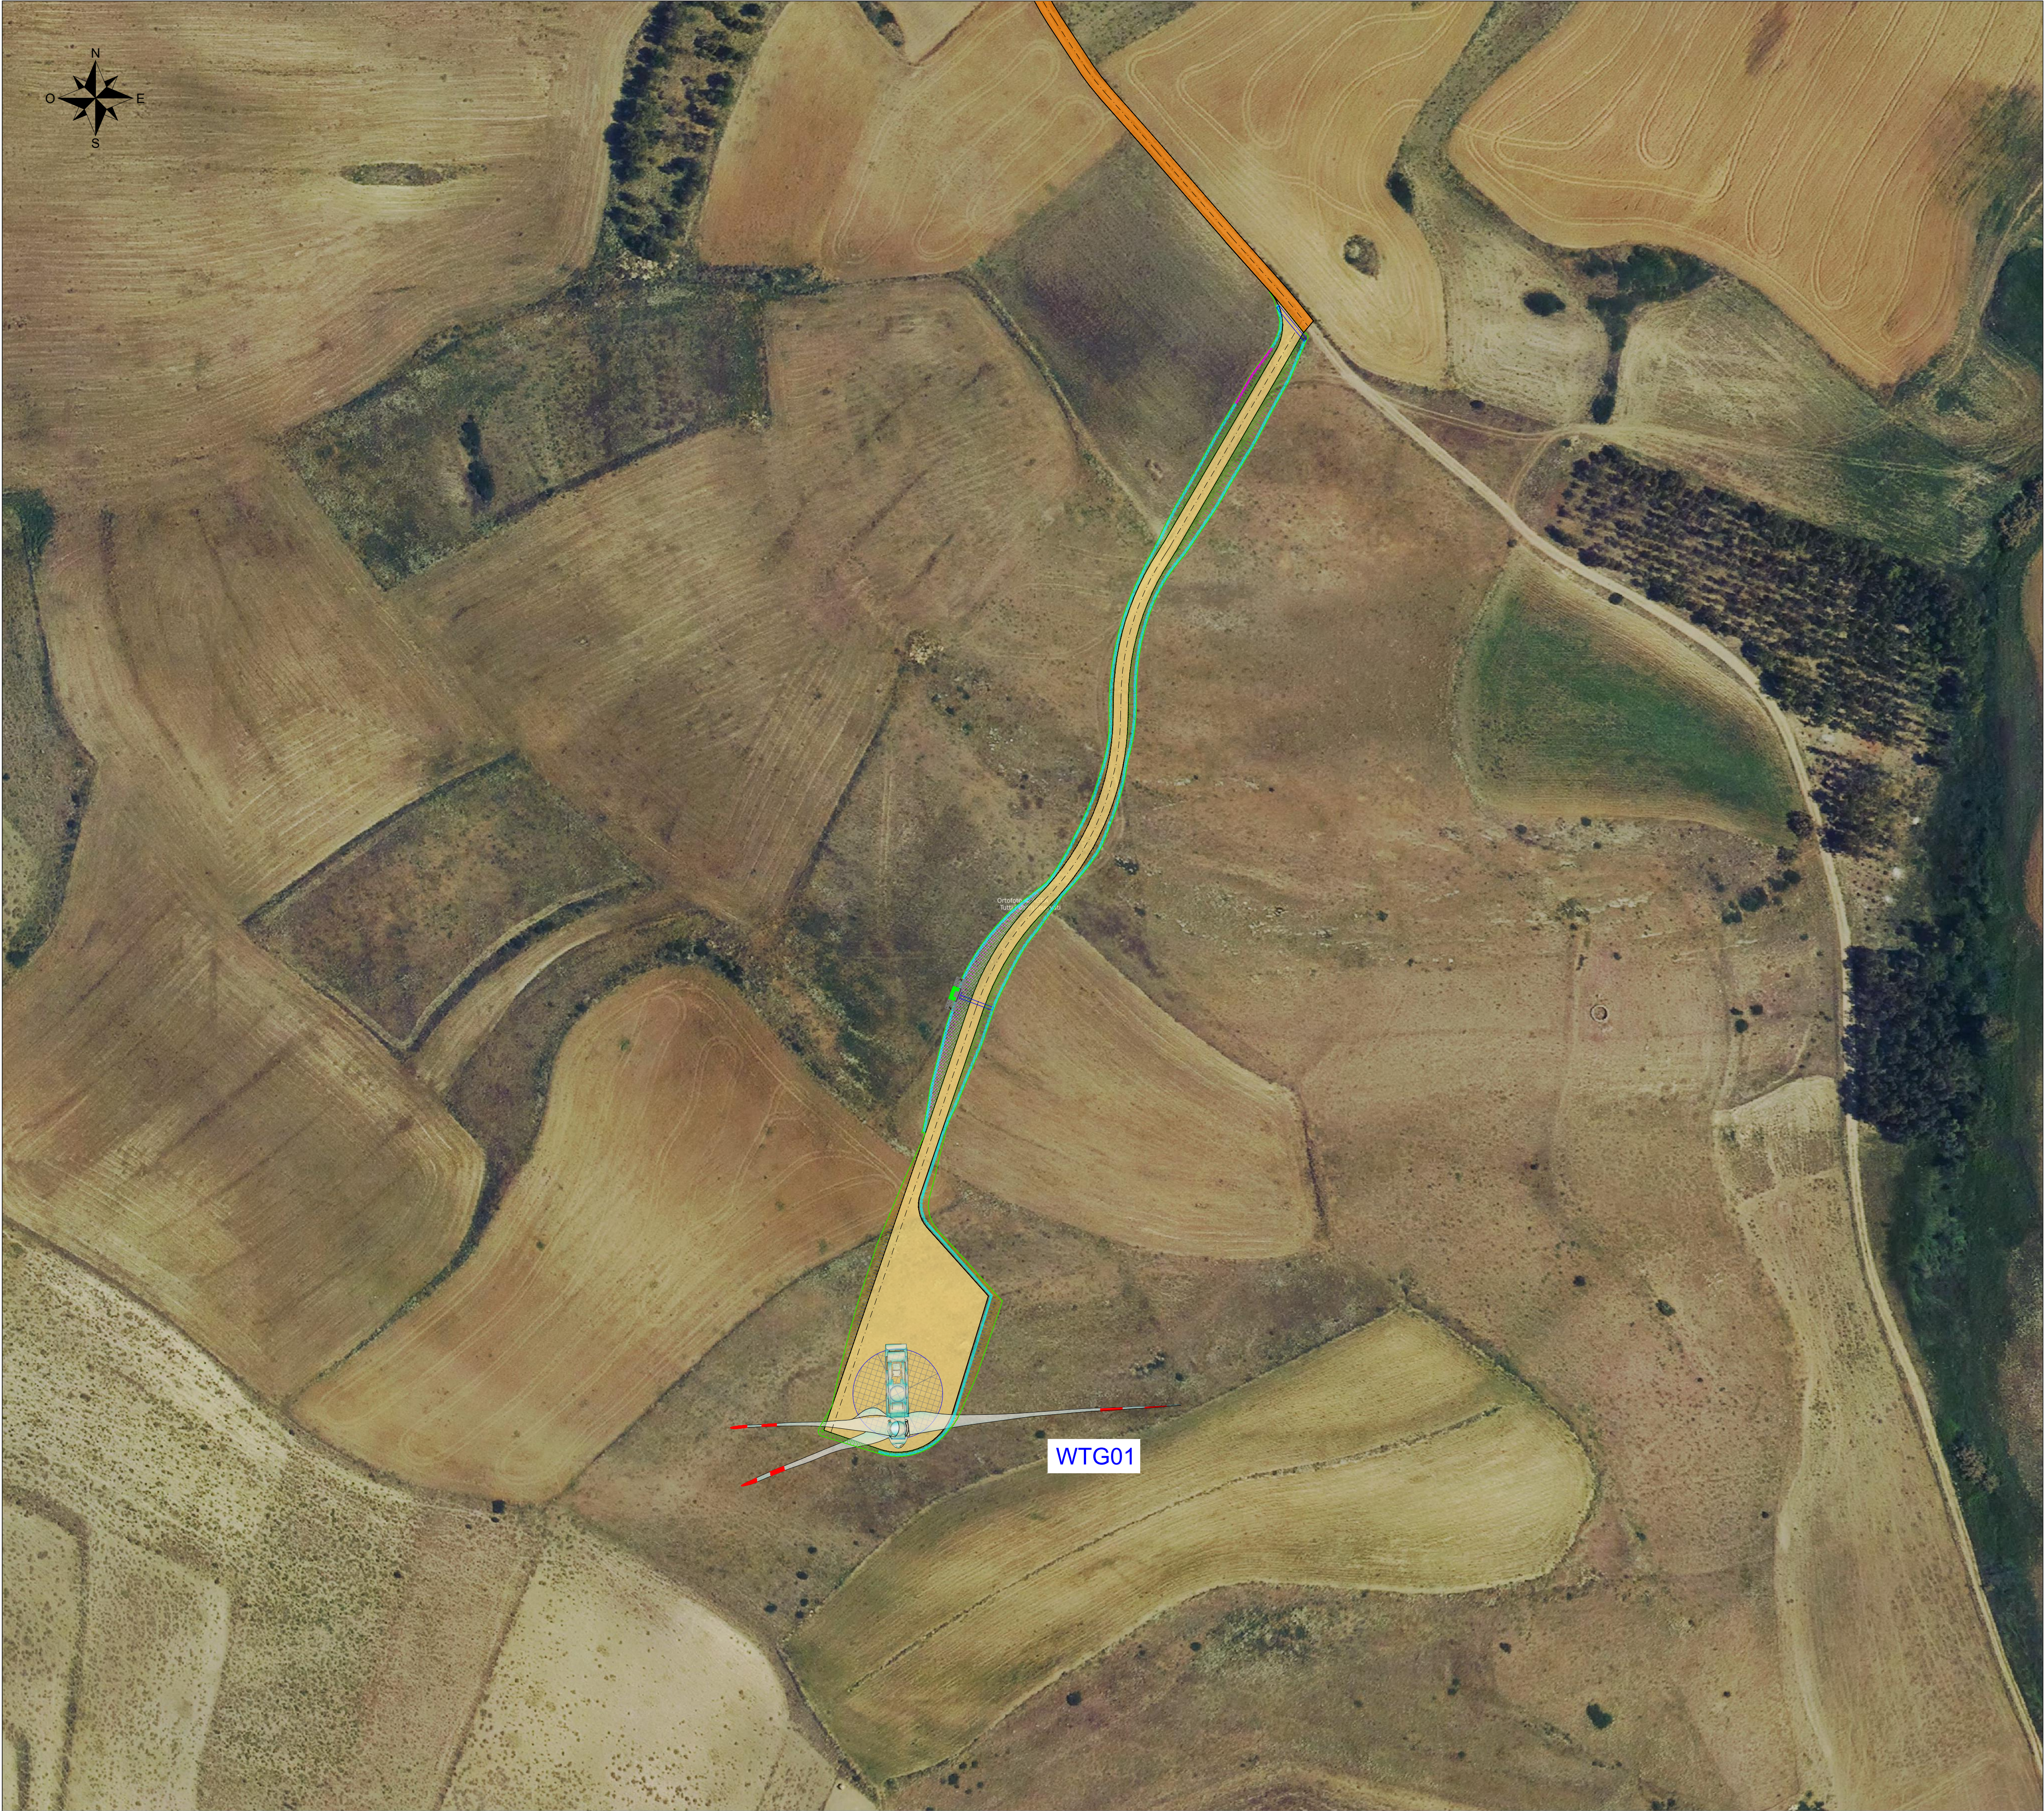

LEGENDA

- Aerogeneratore
- Strade e piazzole definitive in fase di esercizio - Nuova realizzazione
- Strade esistenti da adeguare
- Strade esistenti idonee
- Assi stradali
- Limiti carreggiata
- Ingombro
- Terre armate
- Geogriglie antierosive
- Gabbionate rinverdite
- Cunetta/fosso di guardia in terra
- Trincea drenante
- Setto drenante/monitoraggio ambientale
- Tombini
- Scarpata in riporto
- Scarpata in scavo

COMMITTENTE ENGIE TREXENTA SRL P.Iva: 12367510968 Via Chiese 72, Milano 20126		STUDIO DI PROGETTAZIONE SCM Ingegneria S.r.l. Via C. del Croix, 55 - 72022 - Latiano (BR)			
1	01-23	EMESSO PER ITER AUTORIZZATIVO	CC	DC	PL
0	Apr-23	EMESSO PER ITER AUTORIZZATIVO	CC	DC	PL
REV.	DATE	DESCRIPTION	BY	CHD	APP.
REVISIONS					
Impianto per la produzione di energia elettrica da fonte eolica di potenza pari a 42 MW denominato "Marmilla"			APPROVED FOR CONSTRUCTION		
Comuni di Villanovafornu, Sardara, Sanluri e Furtei (SU)			DWG. REV. DATE		
Variante in riduzione da 42 MW a 36 MW			SIGNATURE		
PROGETTO DEFINITIVO IMPIANTO EOLICO ED OPERE CONNESSE			ORDER N°		
			SUPPLIER		
			CONTRACT N°		
OBJECT: Tav.31b			SUBPROJECT CODE:		
Studio plano-altimetrico - Esercizio - WTG01			THIS DWG. SUPERSEDED BY		SCALE
			THIS DWG. SUPERSEDES		1:1000
THIS DRAWING IS THE PROPERTY OF ENGIE TREXENTA SRL AND IS LENT WITH-OUT CONSIDERATION OTHER THAN THE BORROWER'S AGREEMENT THAT IT SHALL NOT BE REPRODUCED COPIED LENT OR DISPOSED OF DIRECTLY OR INDIRECTLY, NOR USED FOR ANY PURPOSE OTHER THAN THAT FOR WHICH IT IS SPECIFICALLY FURNISHED. THE APPARATUS SHOWN IN THE DRAWING IS COVERED BY PATENTS.			FWI DWG N°		REV.
CAD FILE NAME:			SHEET OF		A1