

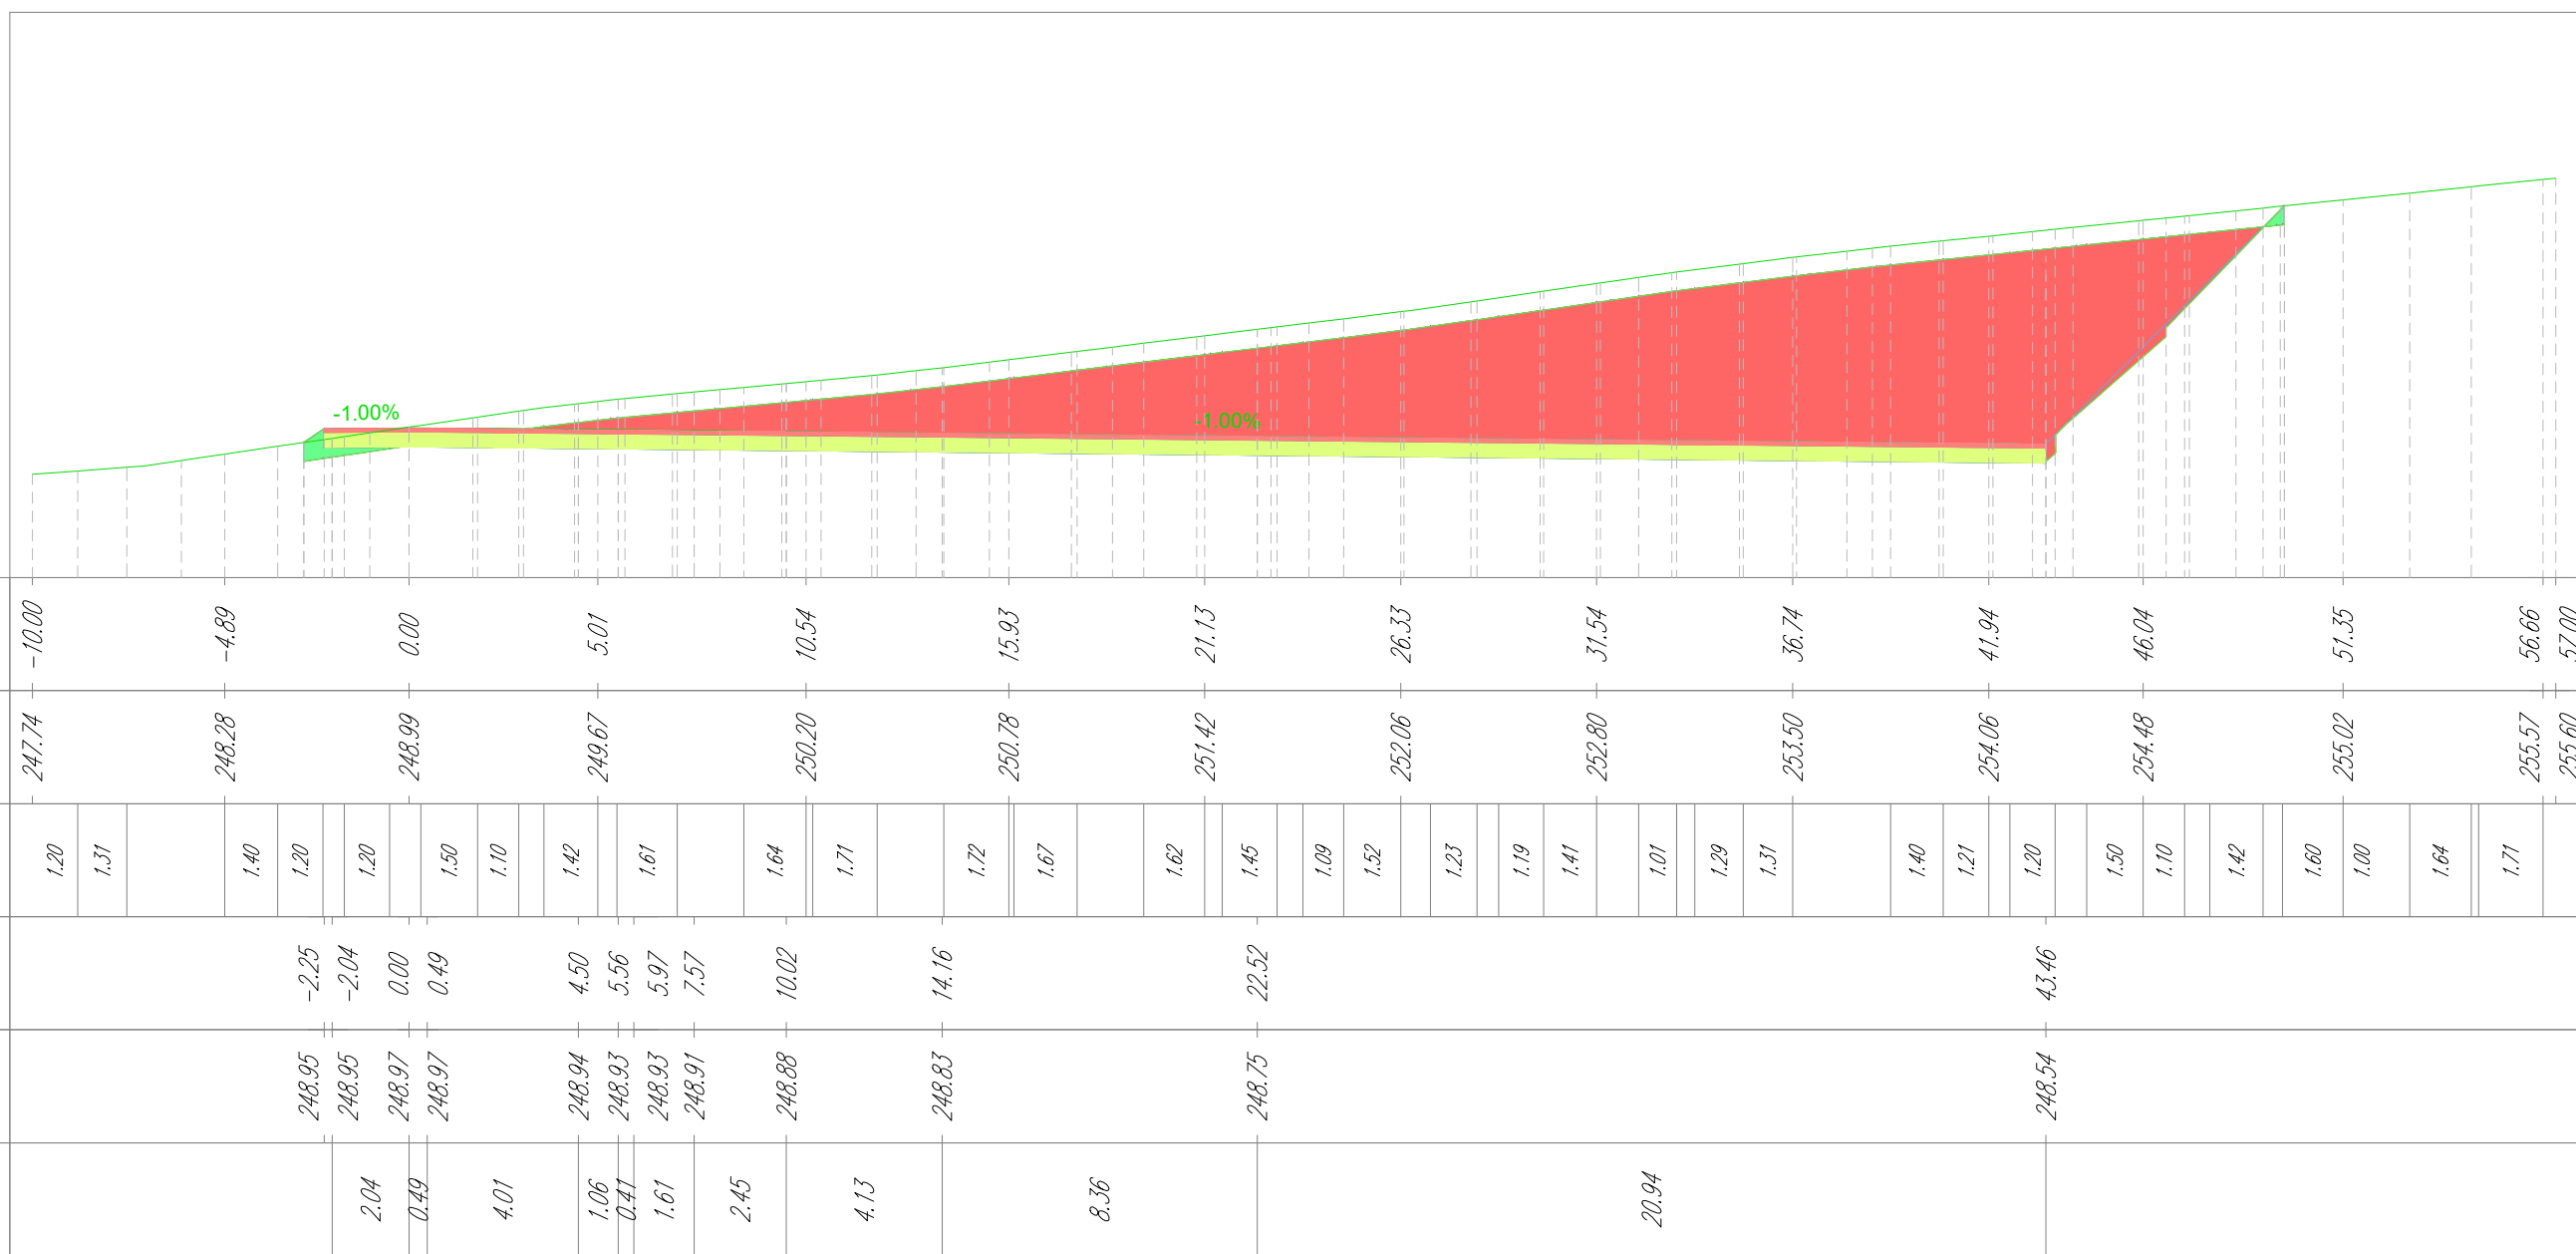


[illegible]

TRACCIATO - WTG02
Sezione 2
Progressiva: 0+025.00
Scala: 1:200
Quota di Riferimento: 240.00

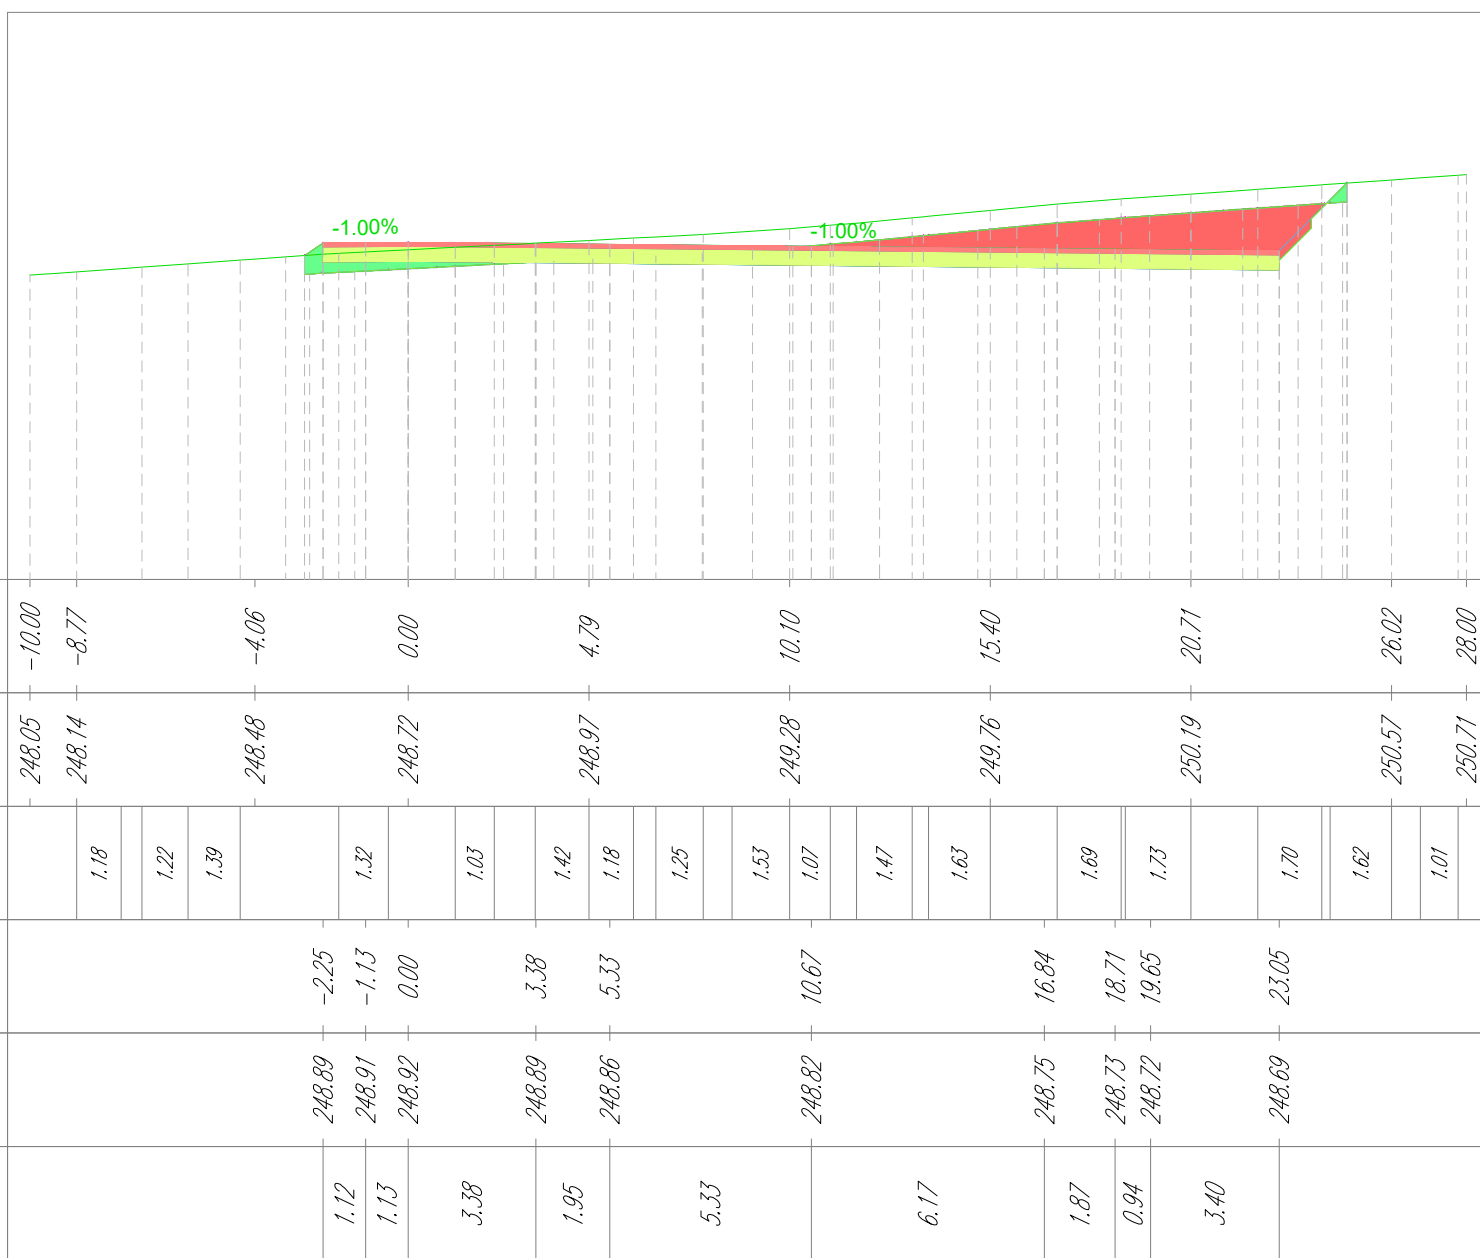

TRACCIATO - WTG02
Sezione 3
Progressiva: 0+050.00
Scala: 1:200
Quota di Riferimento: 245.00

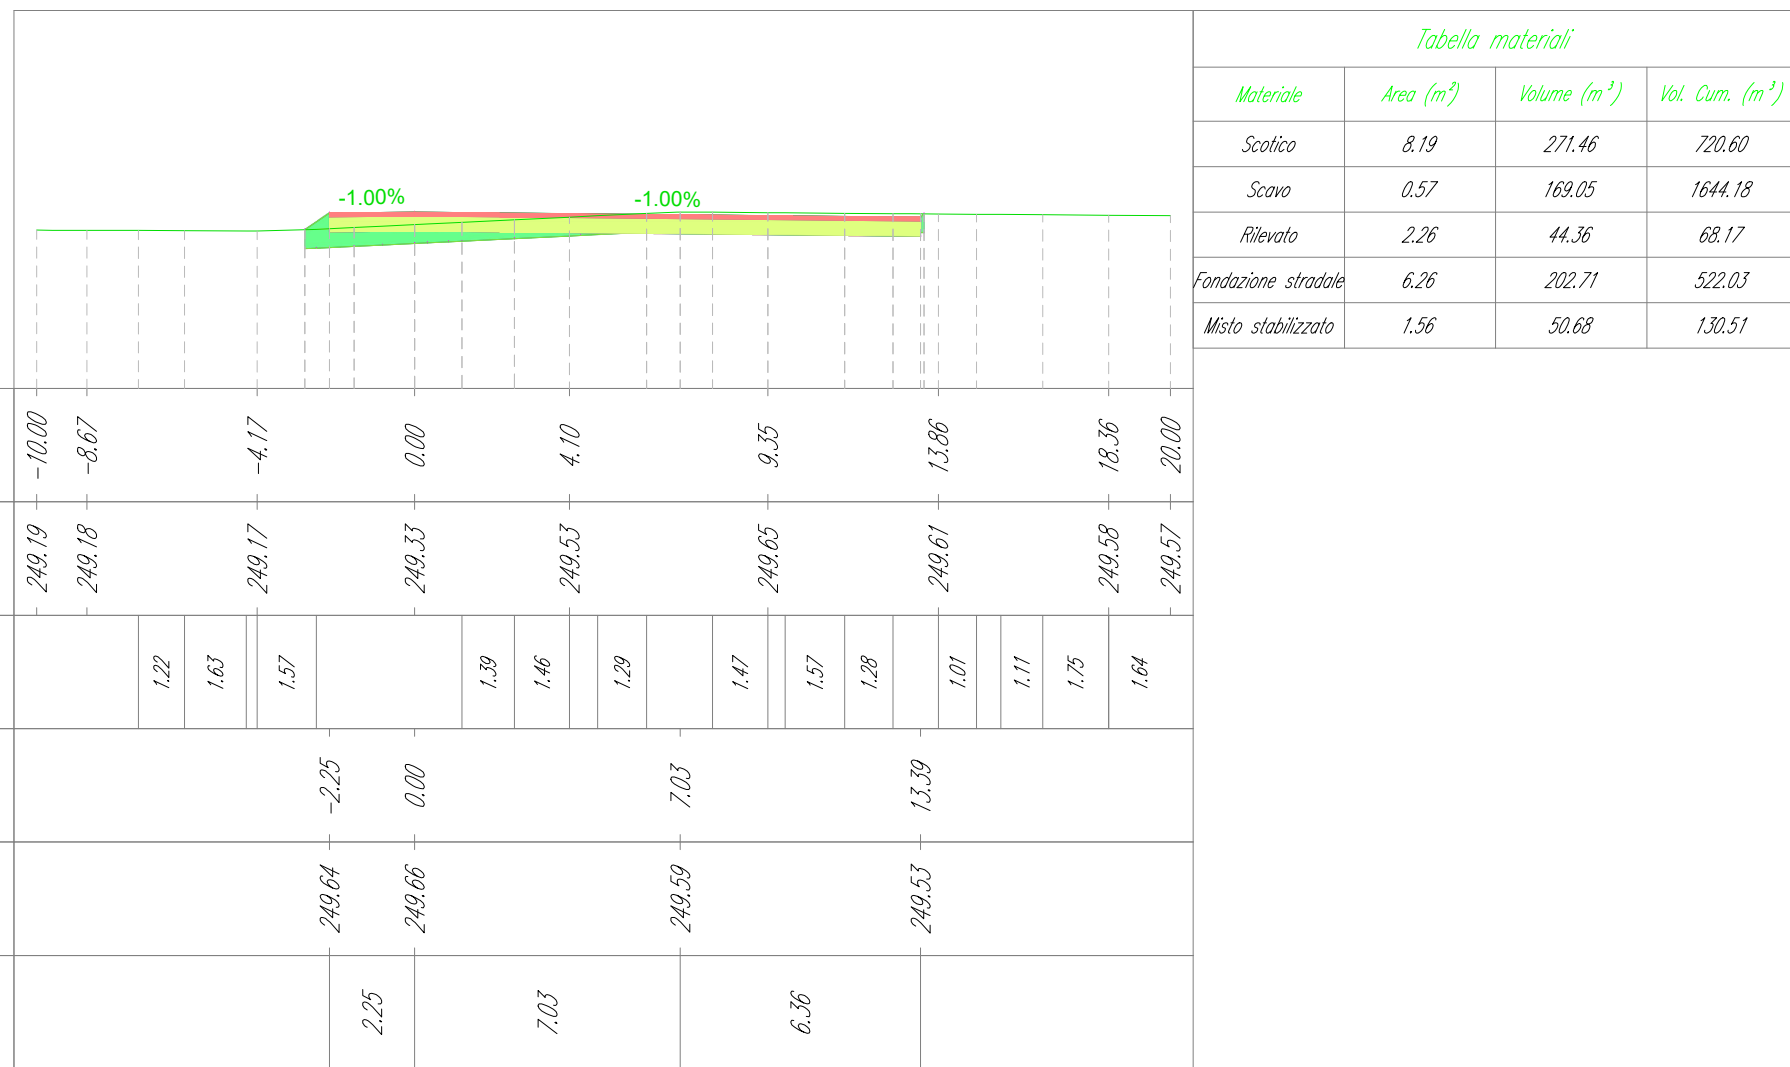










TRACCIATO - WTG02
Sezione 5
Progressiva: 0+100.00
Scala: 1:200
Quota di Riferimento: 240.00

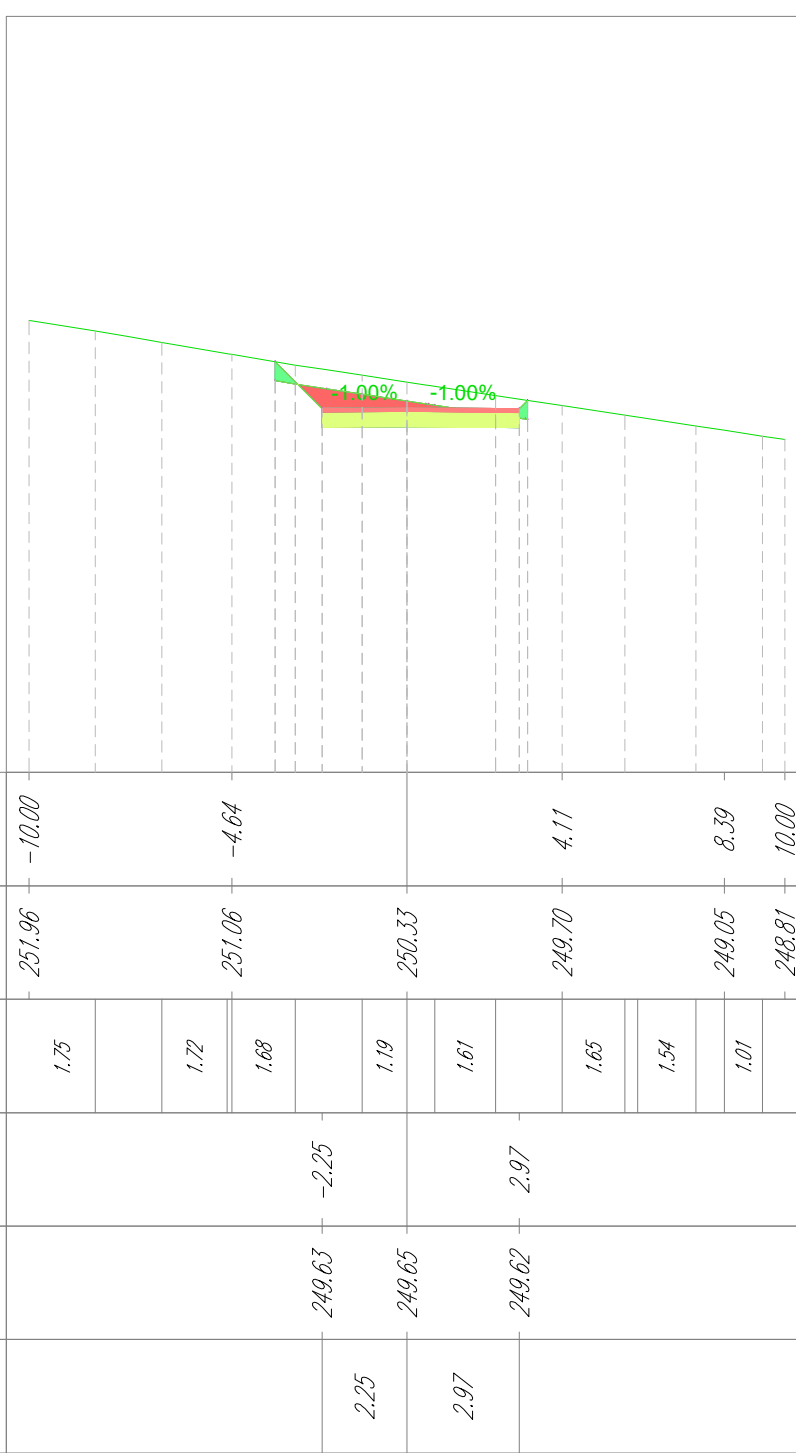

TRACCIATO - WT602
Sezione 6
Progressiva: 0+125.00
Scala: 1:200
Quota di Riferimento: 240.00

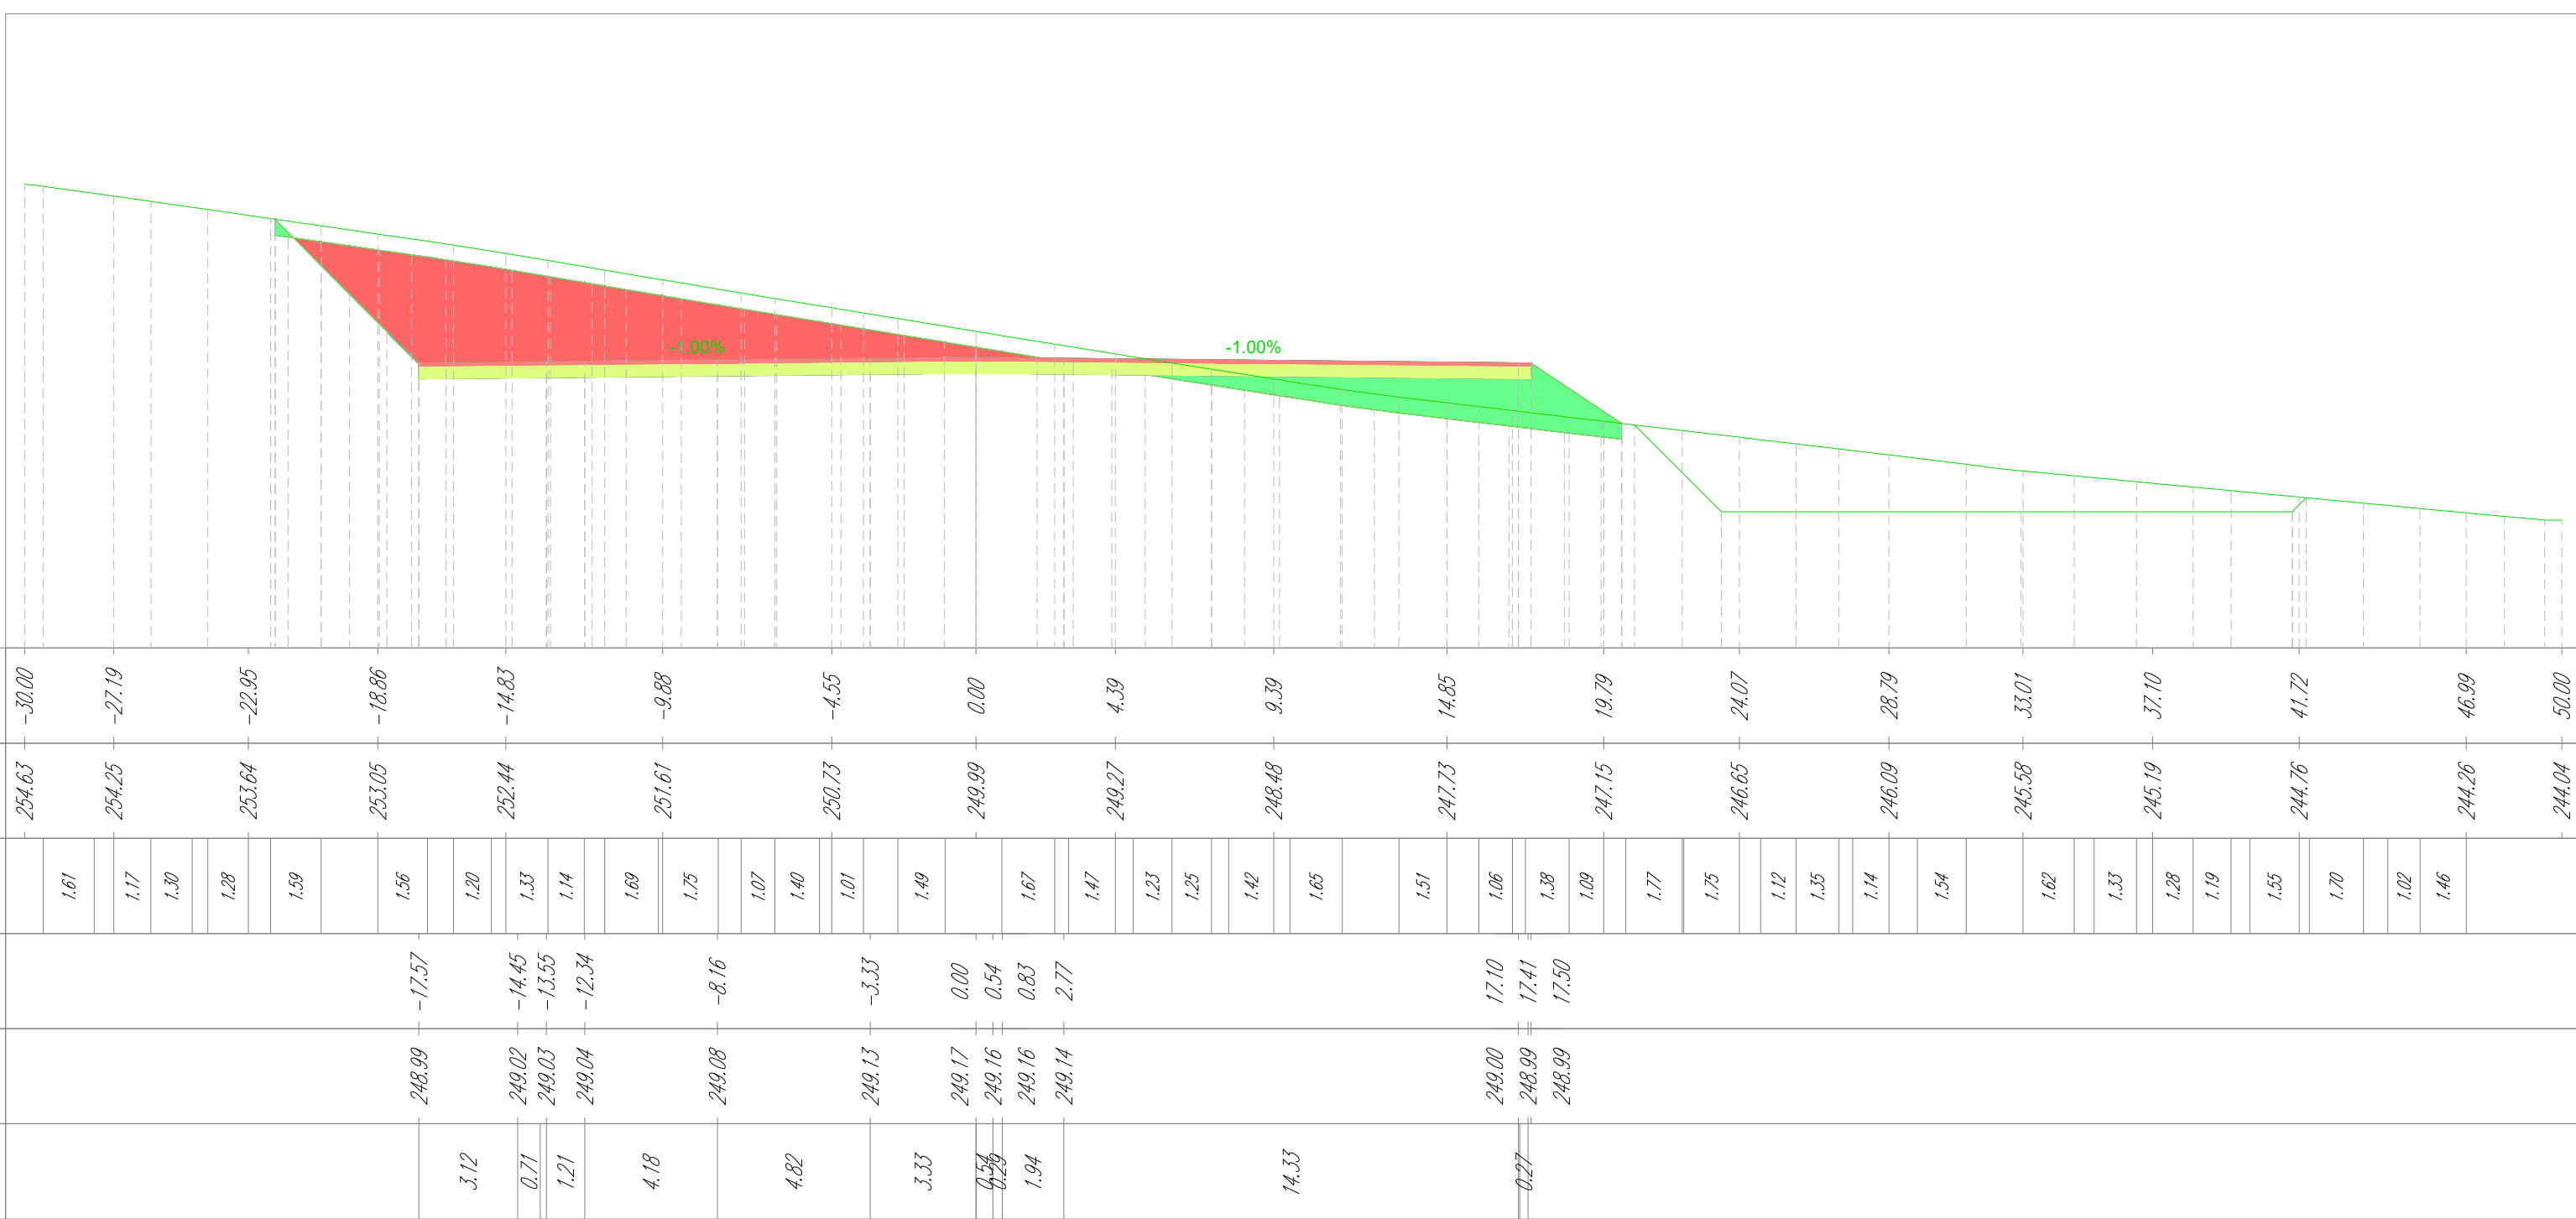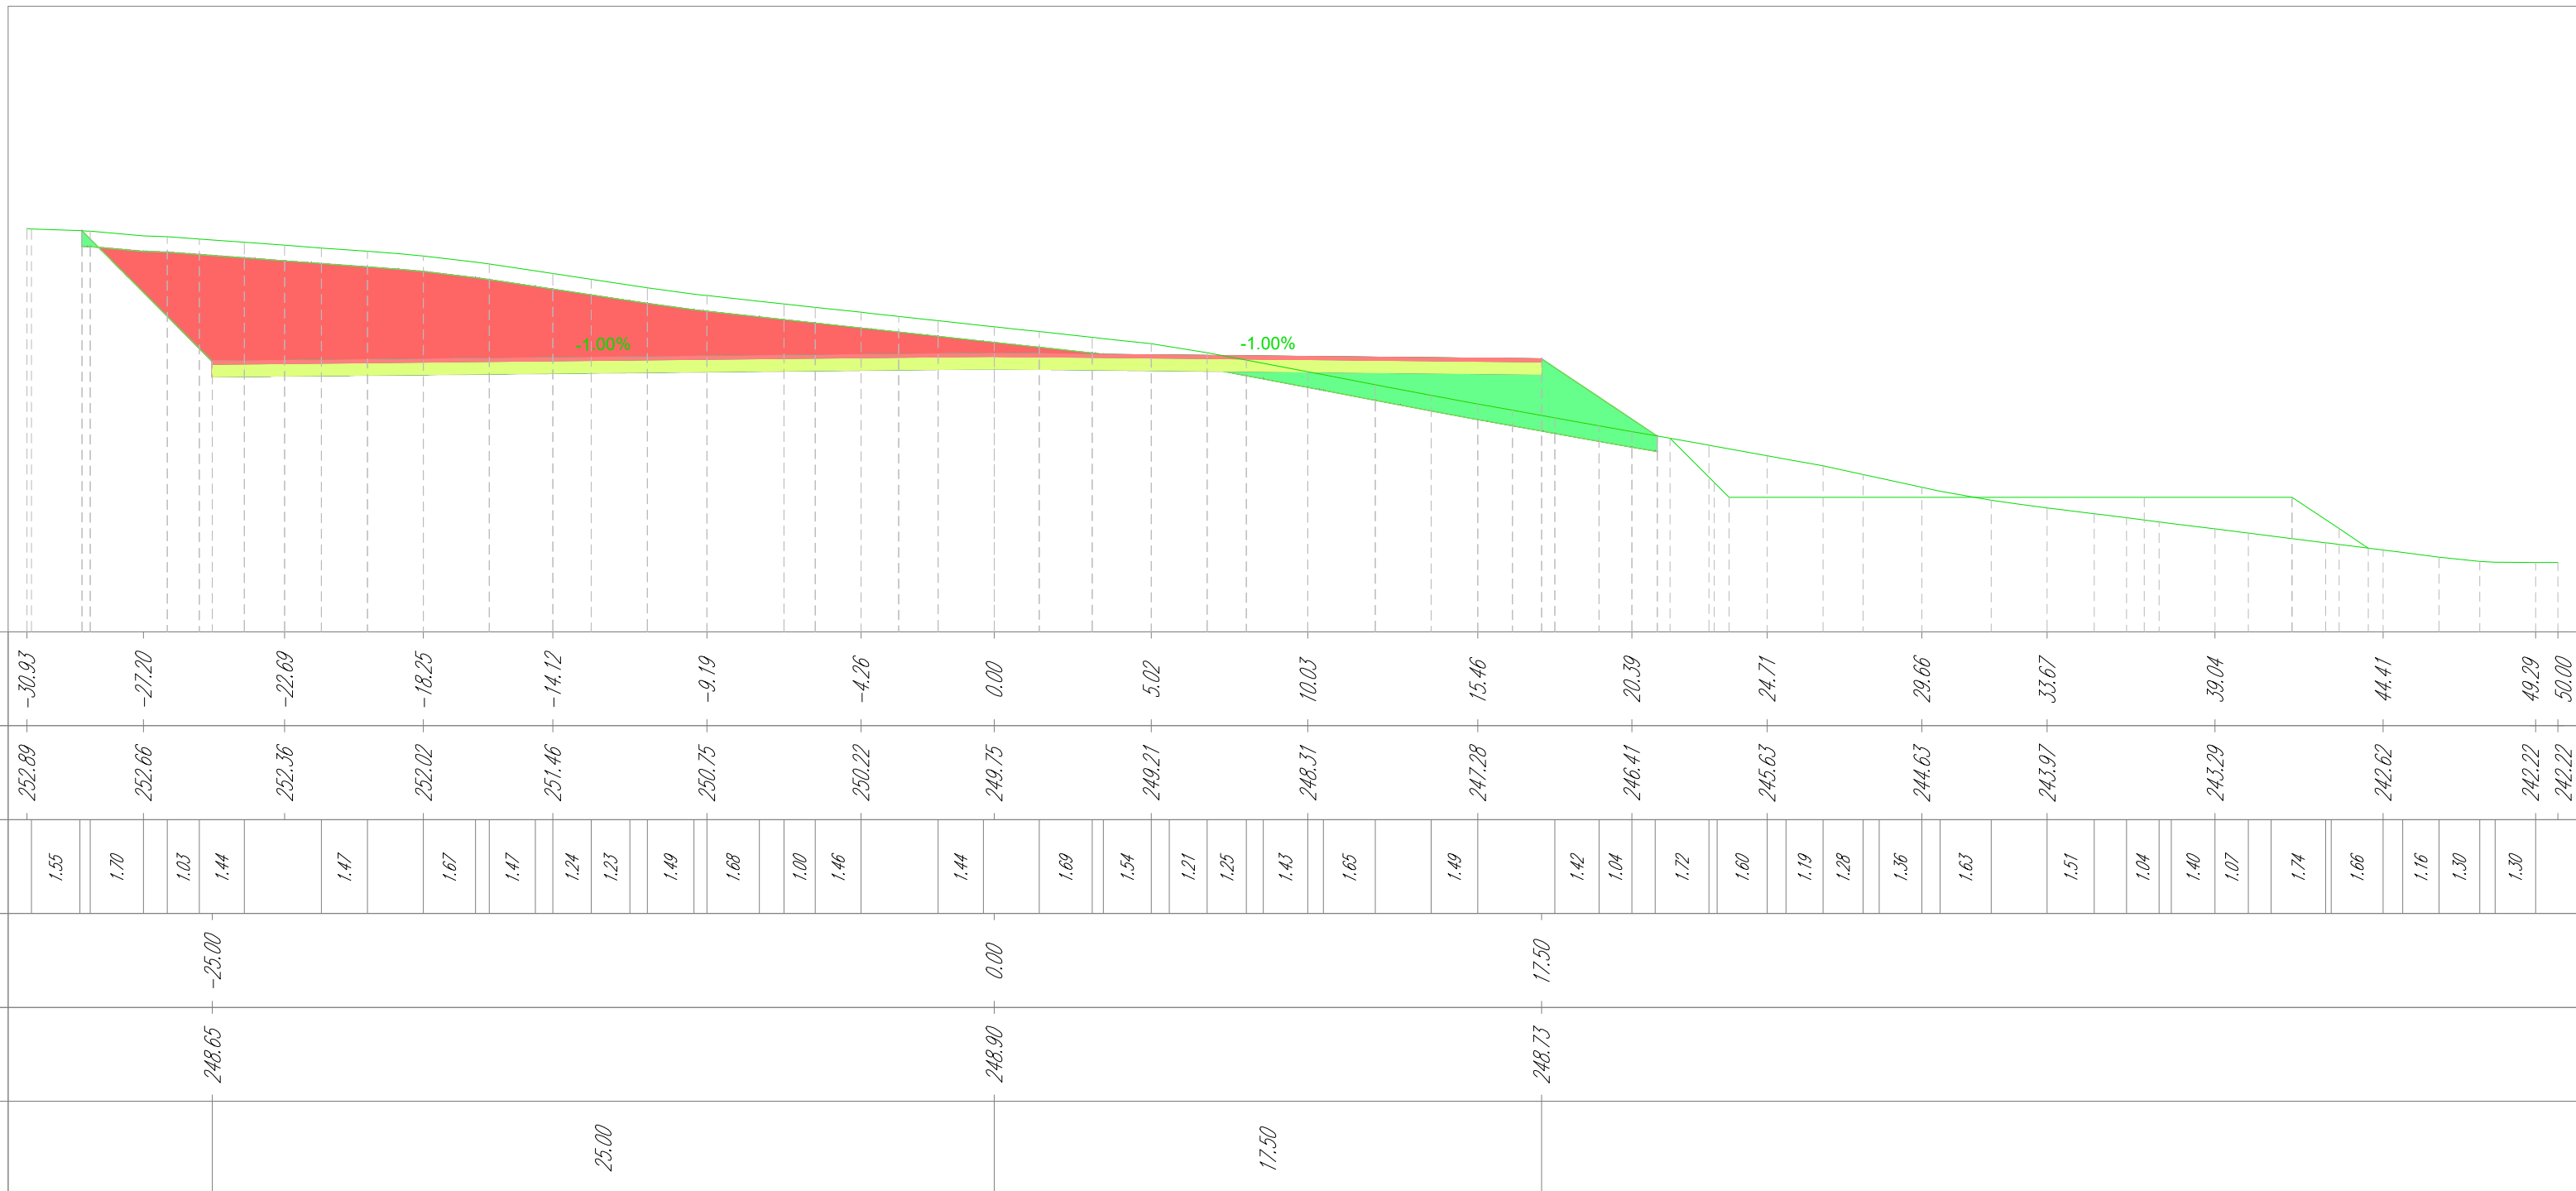[illegible]

TRACCIATO - WTG02
Sezione 8
Progressiva: 0+175.00
Scala: 1:200
Quota di Riferimento: 240.00

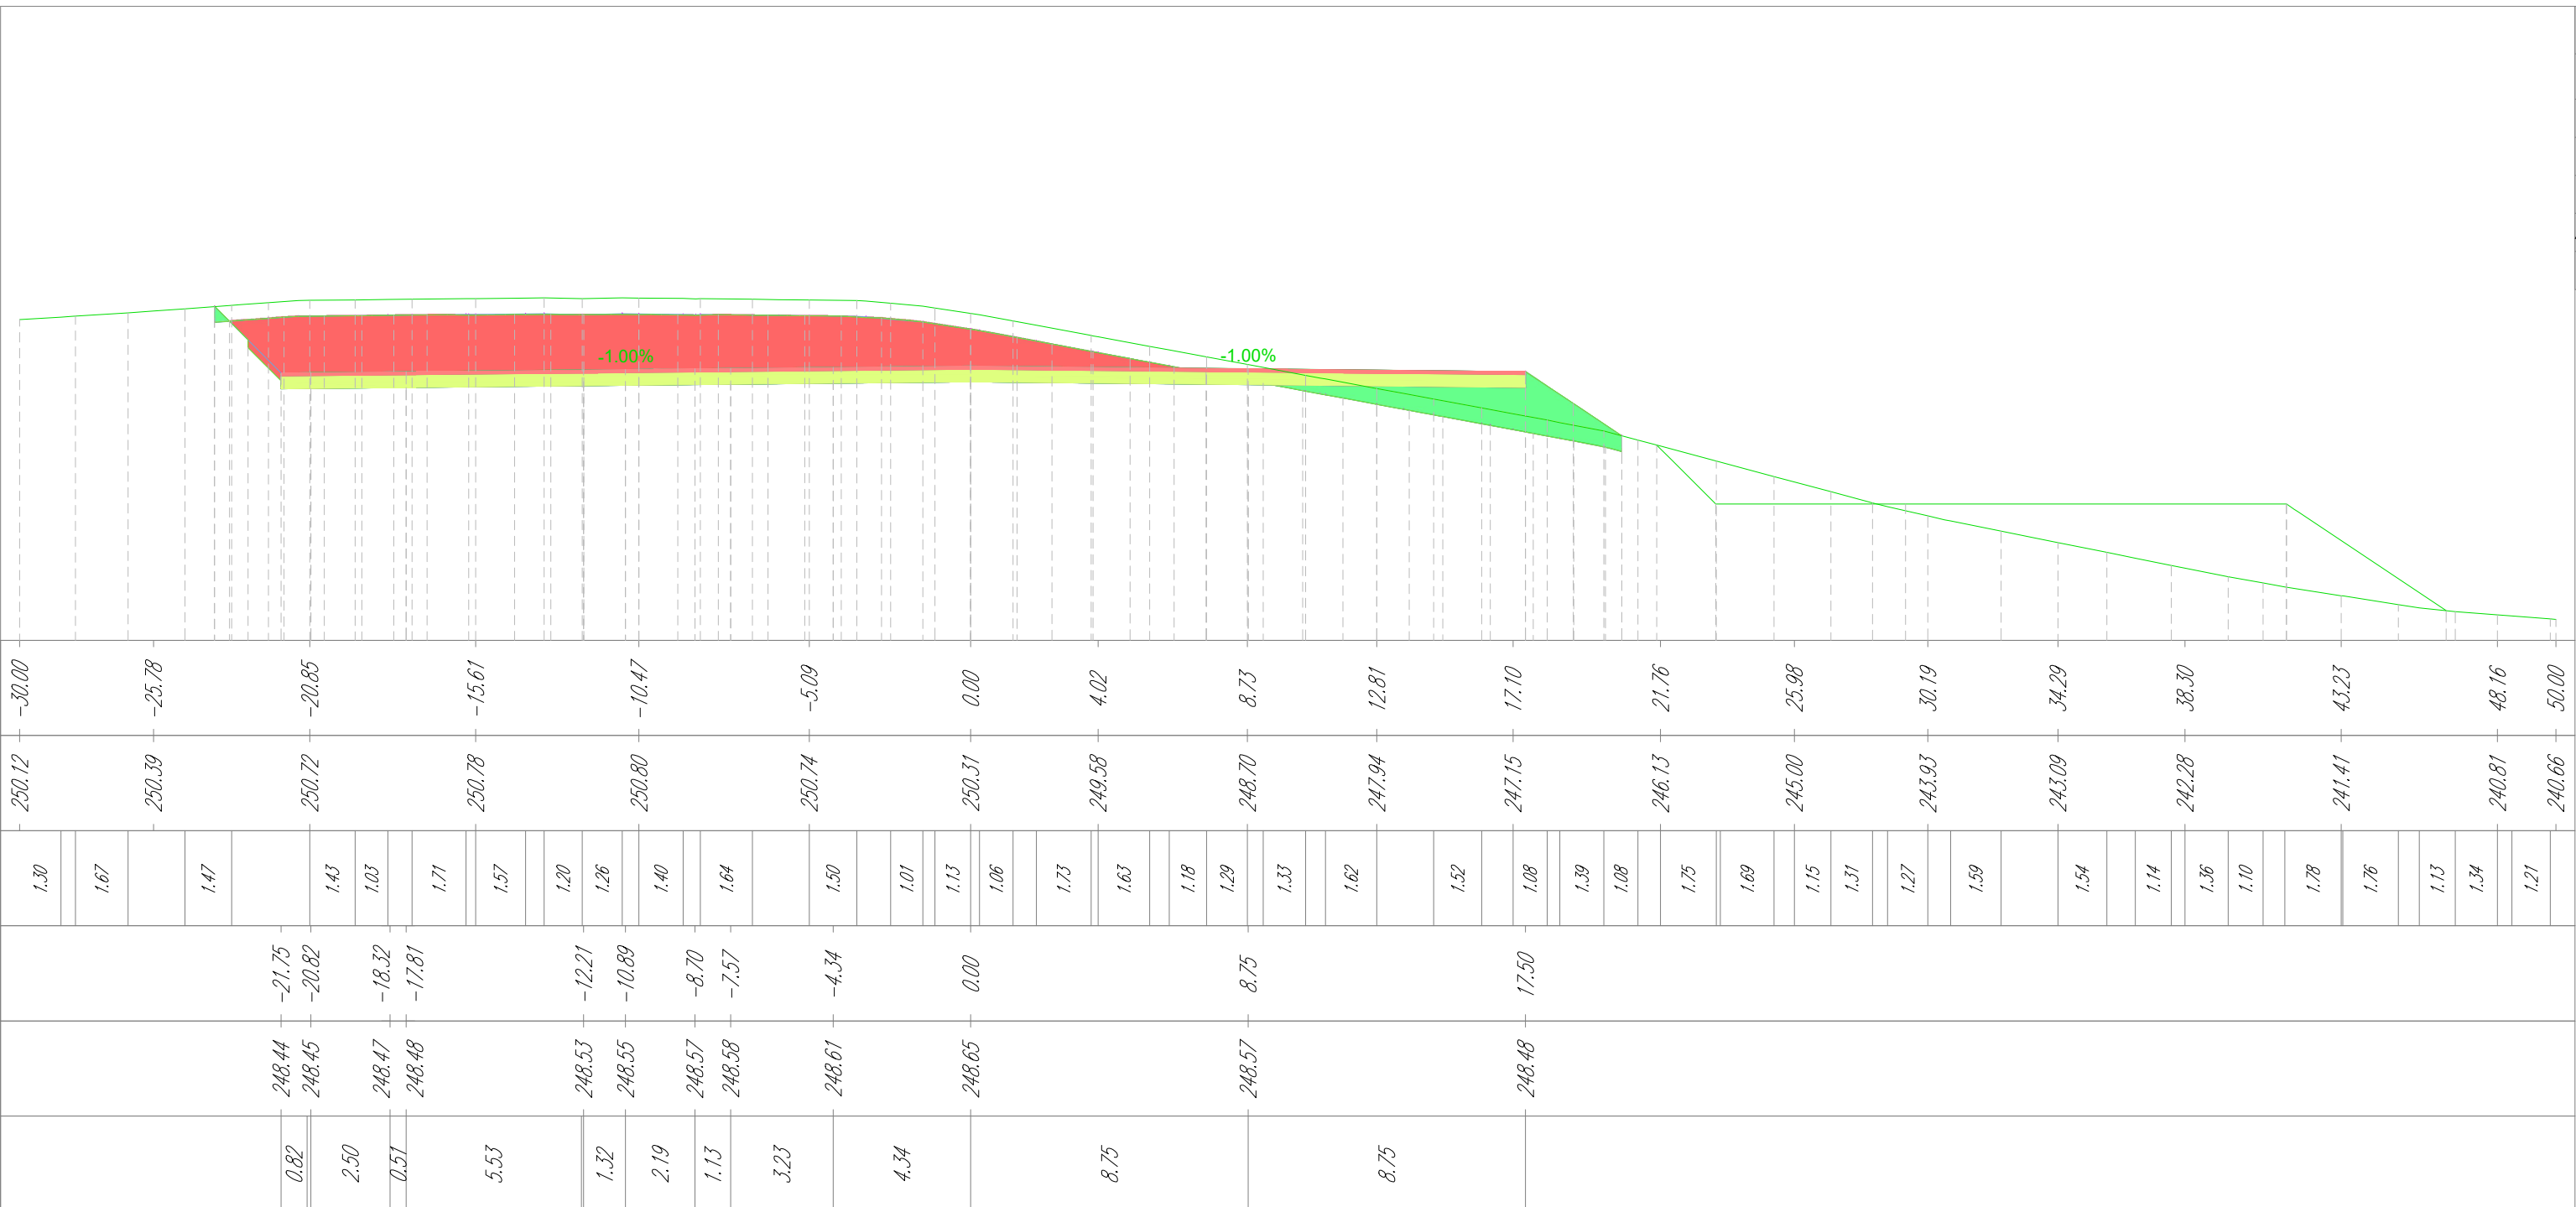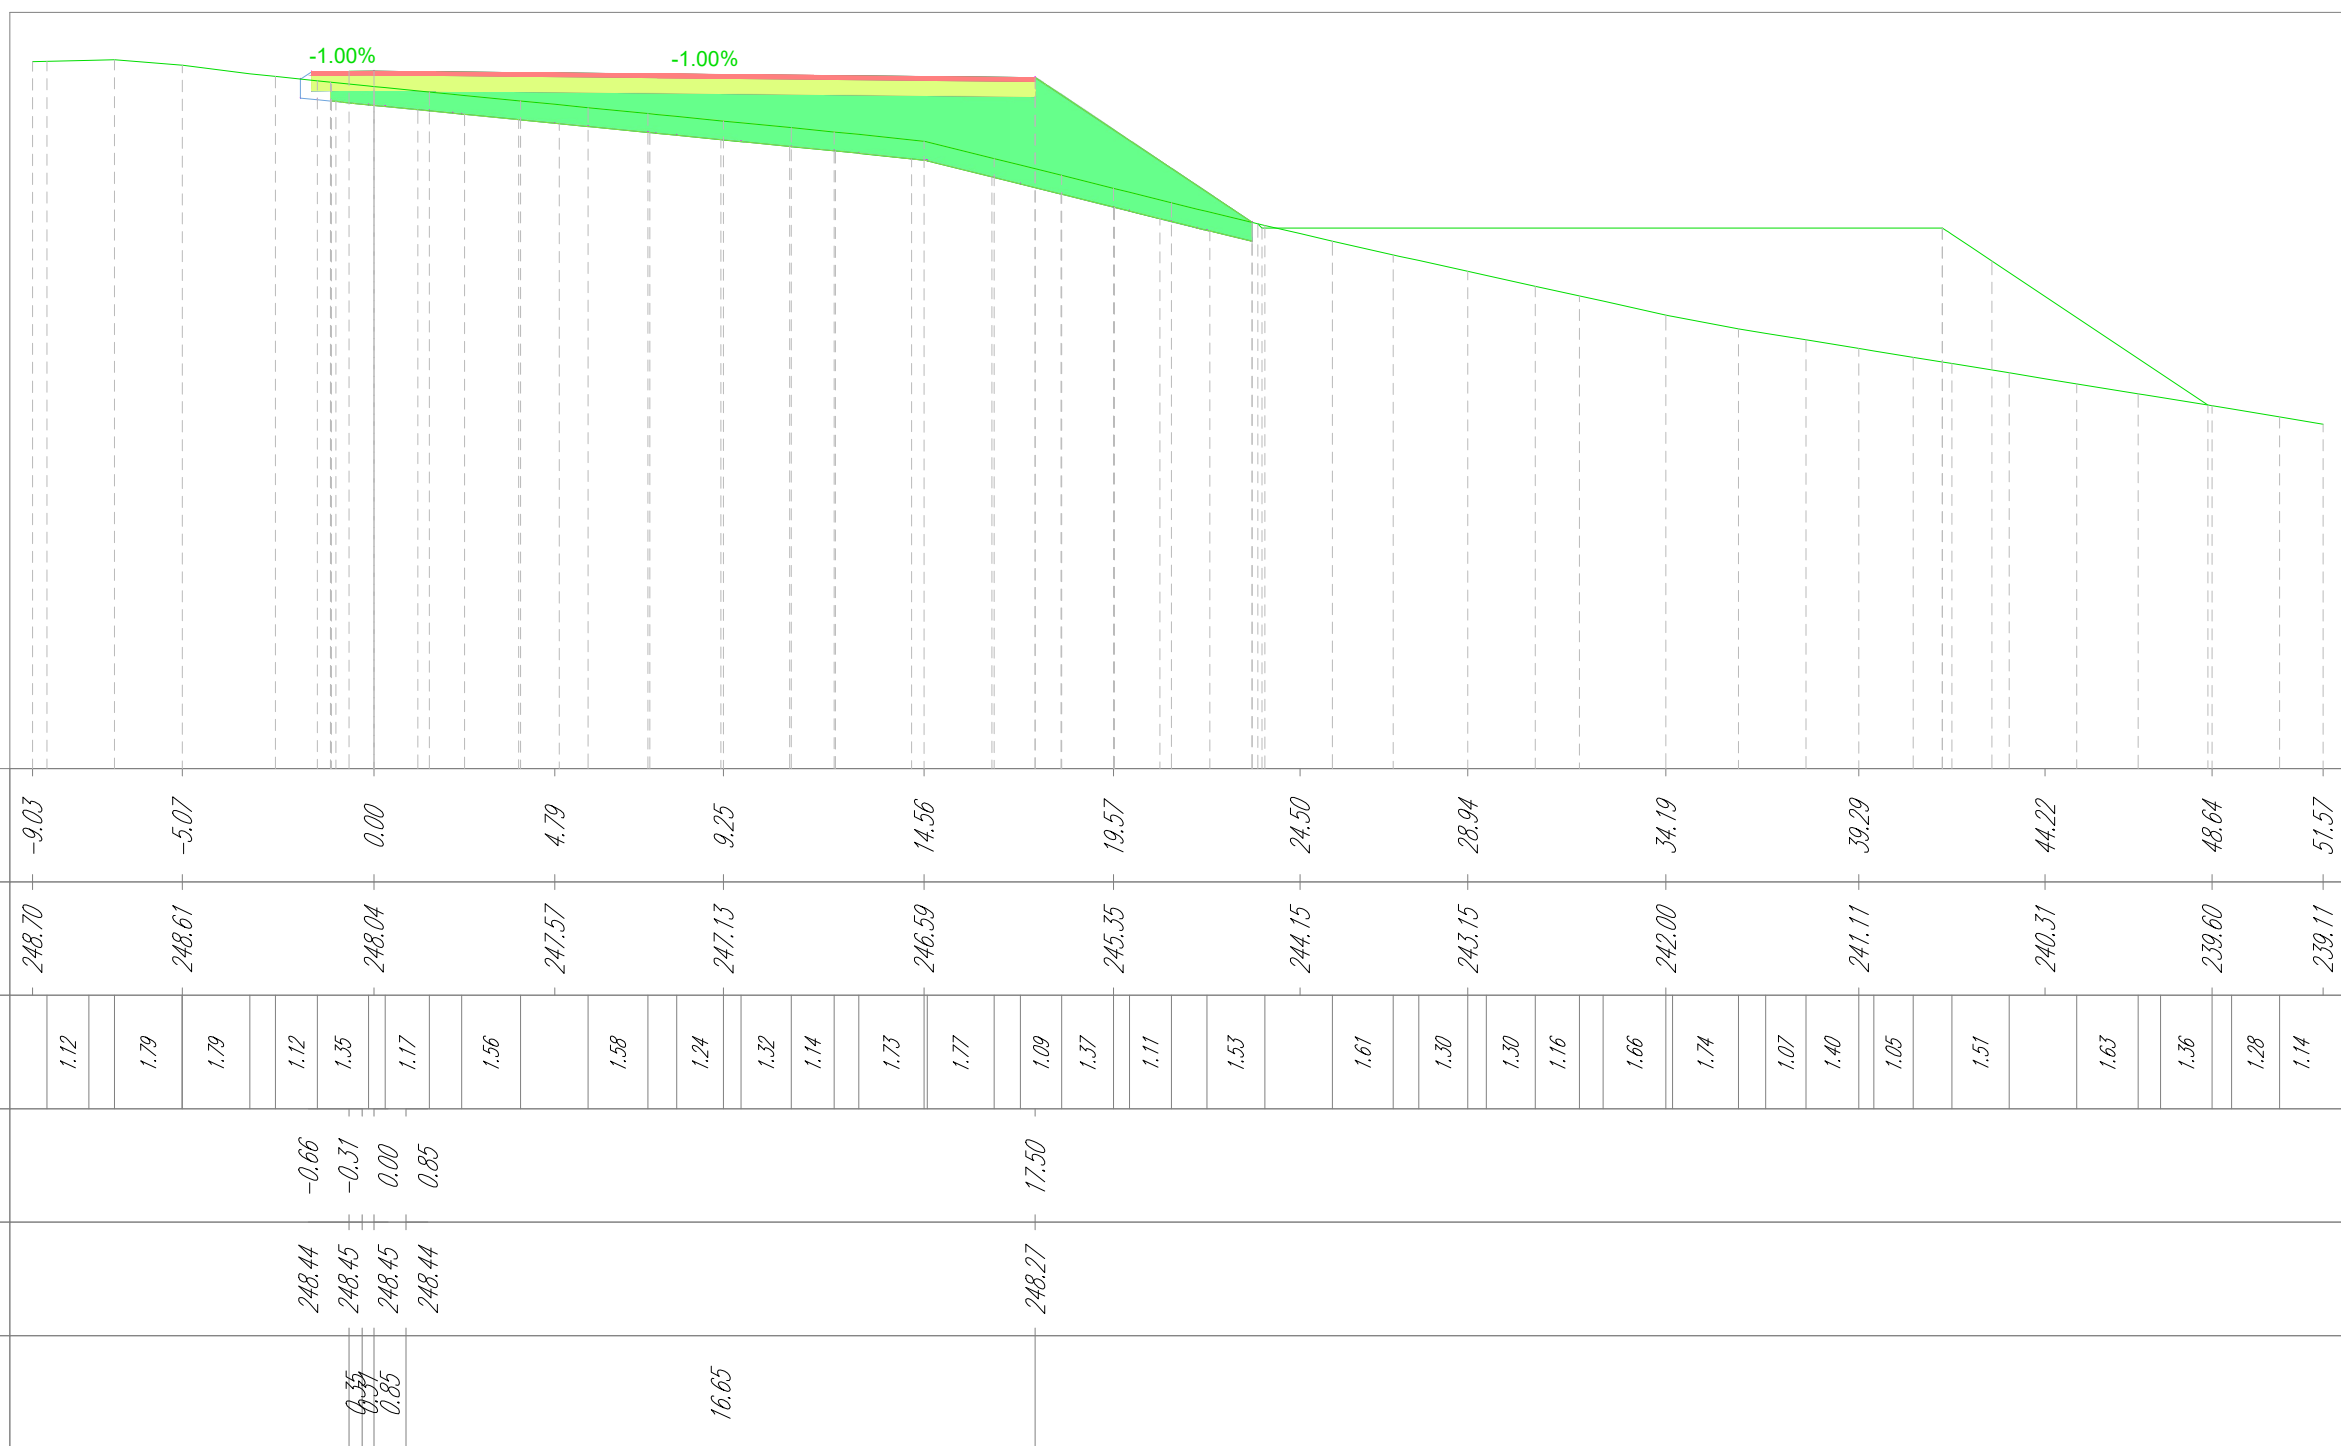[illegible]

Isoboli materiali			
Materiali	Area (m ²)	Volume (m ³)	Vol. Quoz. (m ³)
Scalco	12.19	348.09	2778.32
Scavo	0.00	388.05	5748.01
Rilievo	31.76	397.73	1296.20
Fondazione stradale	1.66	214.07	1300.72
Muro stabilizzato	1.91	58.52	480.18

Progressiva	Area (m ²)	Volume (m ³)	Vol. cum. (m ³)
0+002.59	0.78	0.00	0.00
0+025.00	1.51	23.80	23.80
0+050.00	2.76	44.55	68.35
0+075.00	0.44	30.66	99.01
0+100.00	0.21	8.30	107.31
0+125.00	14.08	154.34	261.67
0+150.00	14.60	259.24	520.91
0+175.00	9.34	297.56	818.47
0+195.46	31.78	397.15	1215.62

Progressiva	Area (m ²)	Volume (m ³)	Vol. cum. (m ³)
0+002.19	4.57	0.00	0.00
0+024.00	2.51	79.83	79.83
0+050.00	1.56	50.68	130.51
0+070.00	0.87	30.06	160.57
0+100.00	0.59	17.27	177.83
0+125.00	3.51	44.85	222.68
0+150.00	4.25	86.81	319.50
0+175.00	3.93	102.17	421.66
0+195.46	1.91	58.52	480.18

841x1400