


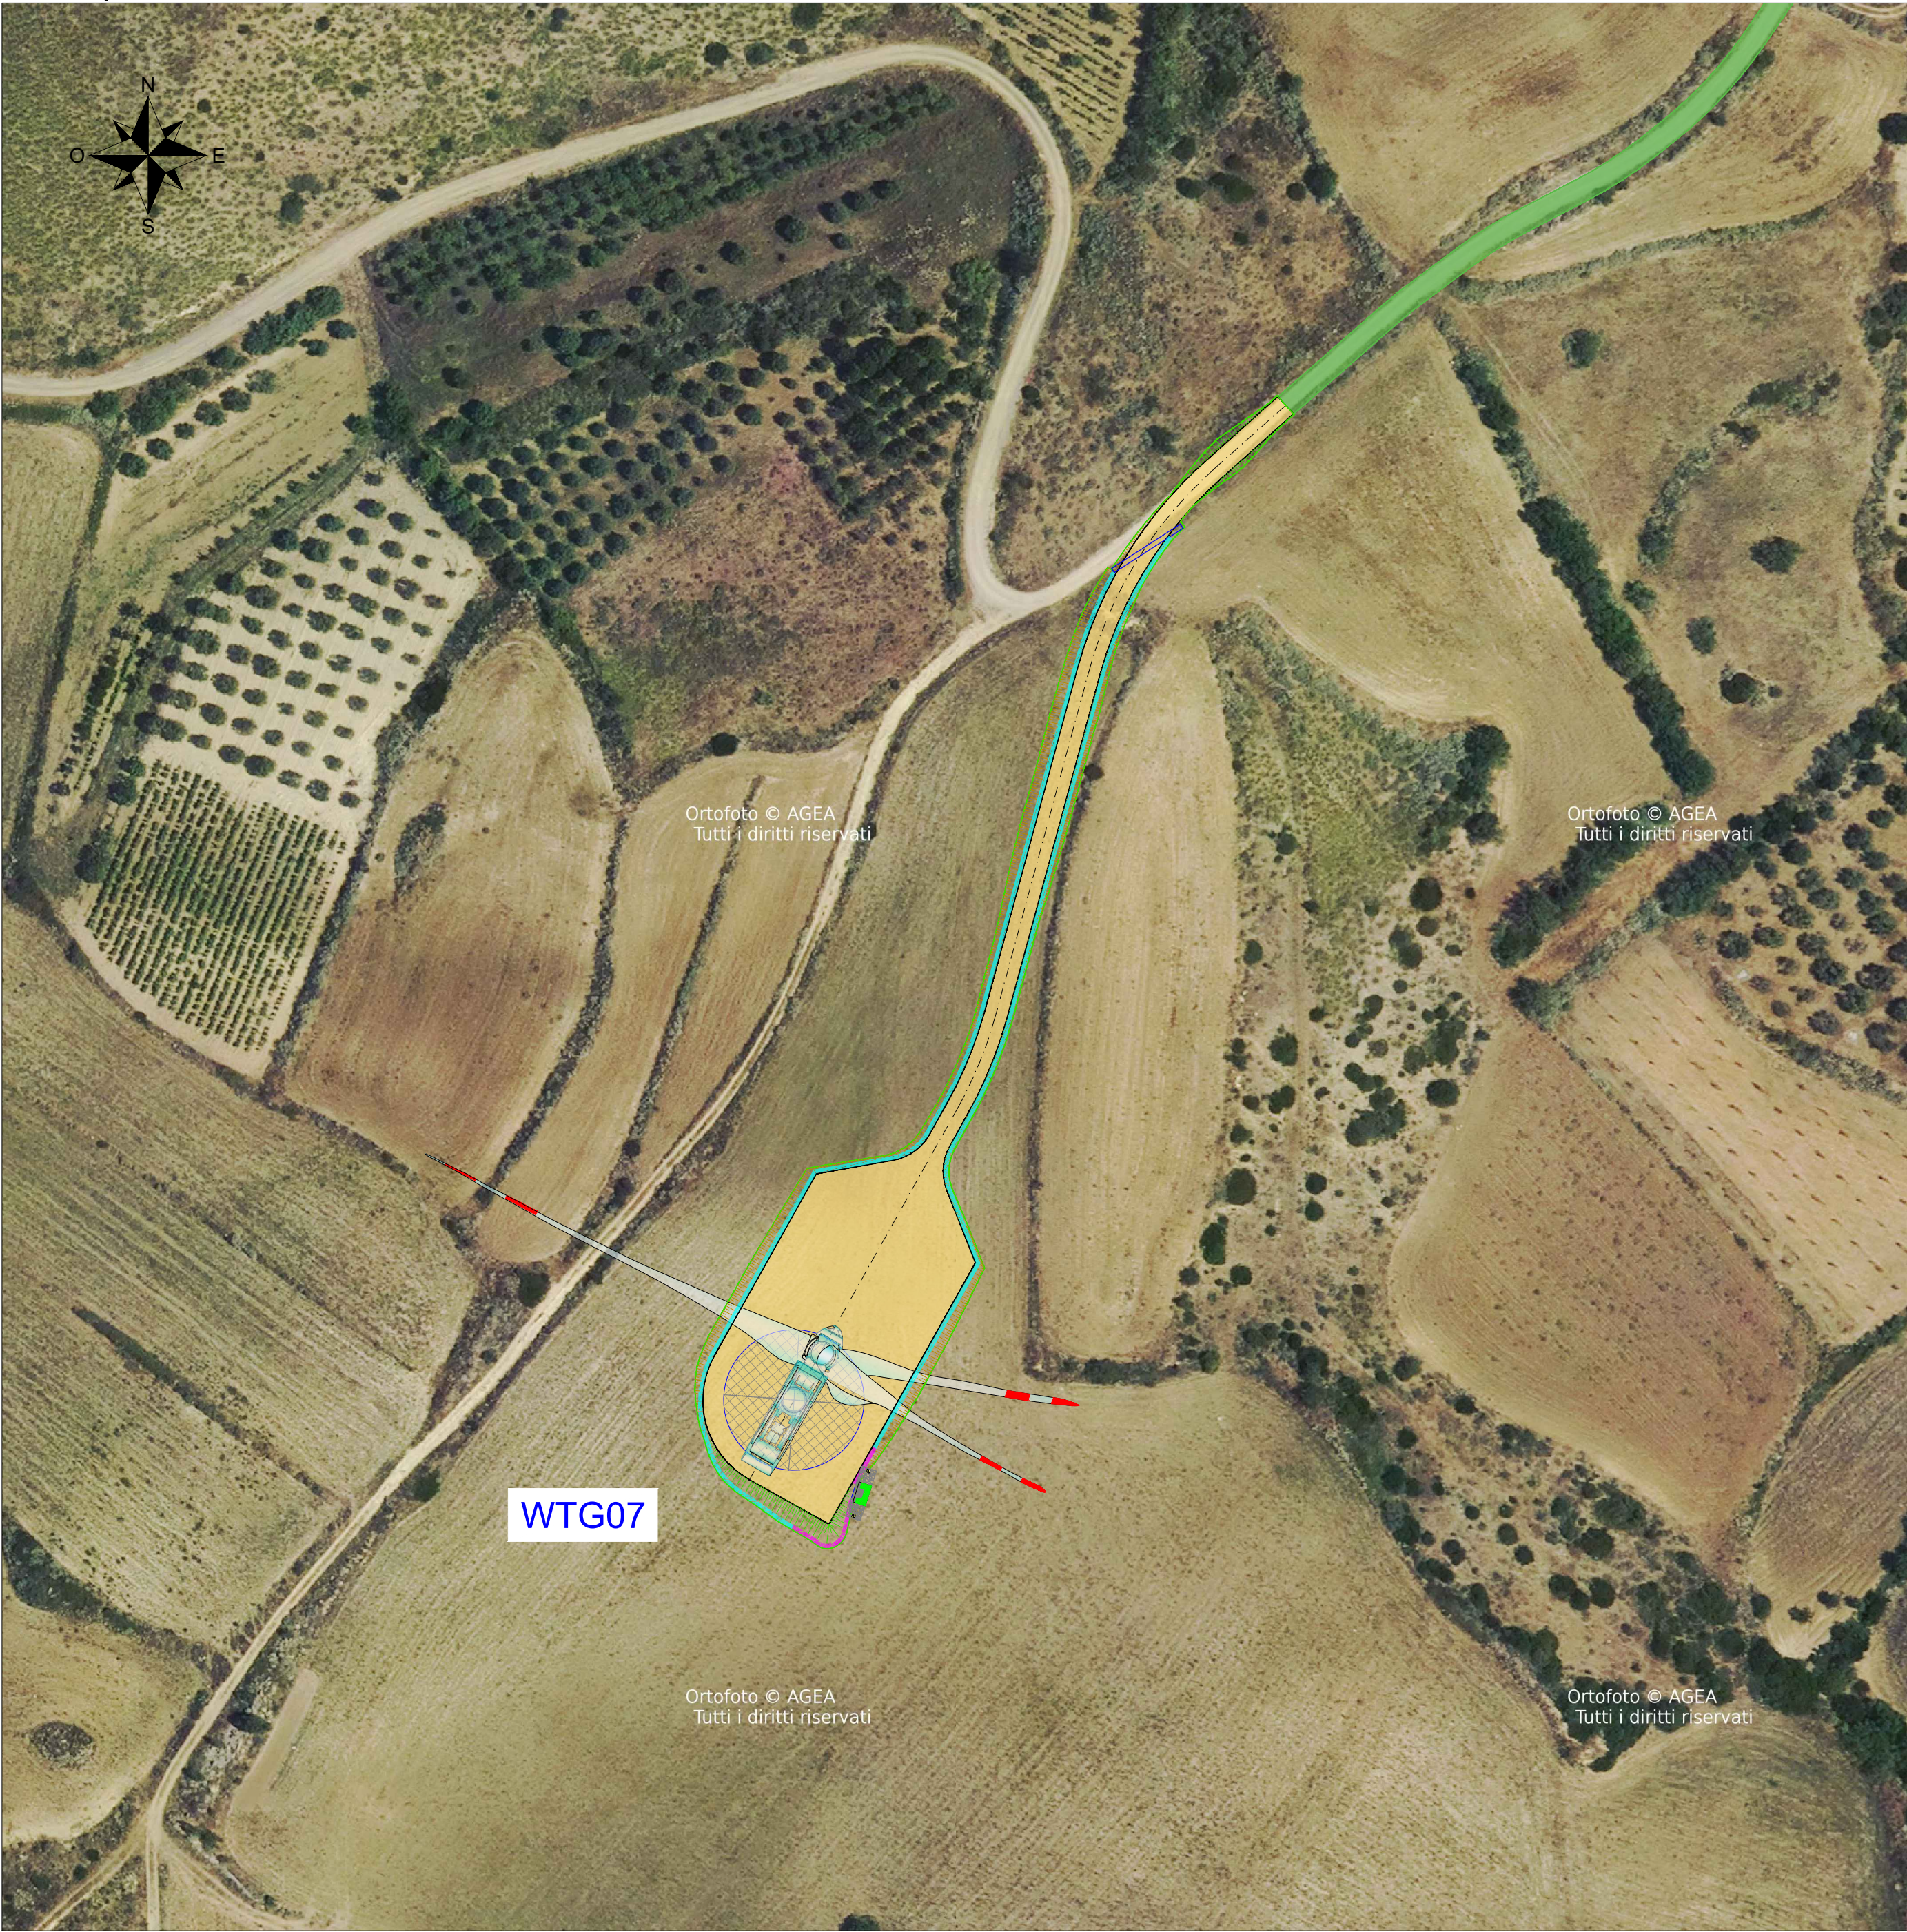

LEGENDA

	Aerogeneratore
	Strade e piazzole definitive in fase di esercizio - Nuova realizzazione
	Strade esistenti da adeguare
	Strade esistenti idonee
	Assi stradali
	Limiti carreggiata
	Ingombro
	Terre armate
	Geogriglie antierosive
	Gabbionate rinverdite
	Cunetta/fosso di guardia in terra
	Trincea drenante
	Setto drenante/monitoraggio ambientale
	Tombini
	Scarpata in riporto
	Scarpata in scavo

COMMITTENTE
ENGIE TREXENTA SRL
P.Iva: 12367510968
Via Chiese 72, Milano 20126

STUDIO DI PROGETTAZIONE
SCM Ingegneria S.r.l.
Via C. del Croix, 55 - 72022 - Latiano (BR)

1	Ott-23	EMESSO PER VARIAZIONE LAYOUT	CC	DC	PL
0	Apr-23	EMESSO PER ITER AUTORIZZATIVO	CC	DC	PL
REV.	DATE	DESCRIPTION	BY	CHD	APP.

Impianto per la produzione di energia elettrica da fonte eolica di potenza pari a 42 MW denominato "Marmilla"
Comuni di Villanovaforru, Sardara, Sanluri e Furtai (SU)
PROGETTO DEFINITIVO IMPIANTO EOLICO ED OPERE CONNESSE

Tav.35b
Studio plano-altimetrico - Esercizio - WTG07

APPROVED FOR CONSTRUCTION	
DWG. REV.	DATE
SIGNATURE	
ORDER N°	
SUPPLIER	
CONTRACT N°	
SUBPROJECT CODE:	
THIS DWG. SUPERSEDED BY	SCALE
THIS DWG. SUPERSEDES	1:1000
FWI DWG N°	REV.
SHEET	OF

CAD FILE NAME: A2