



Sezione E-E' - Scala 1:100

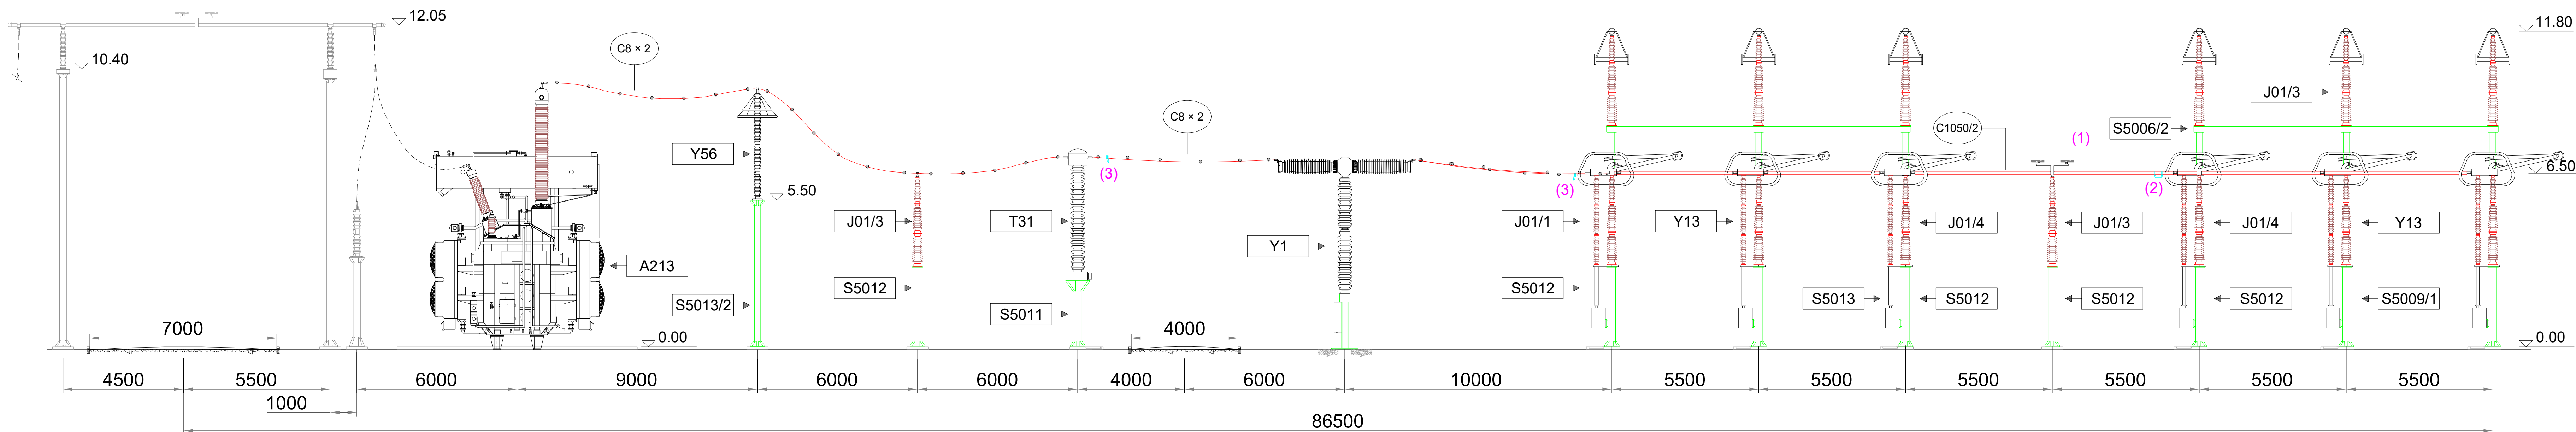

Stallo ATR 380 kV - Scala 1:100

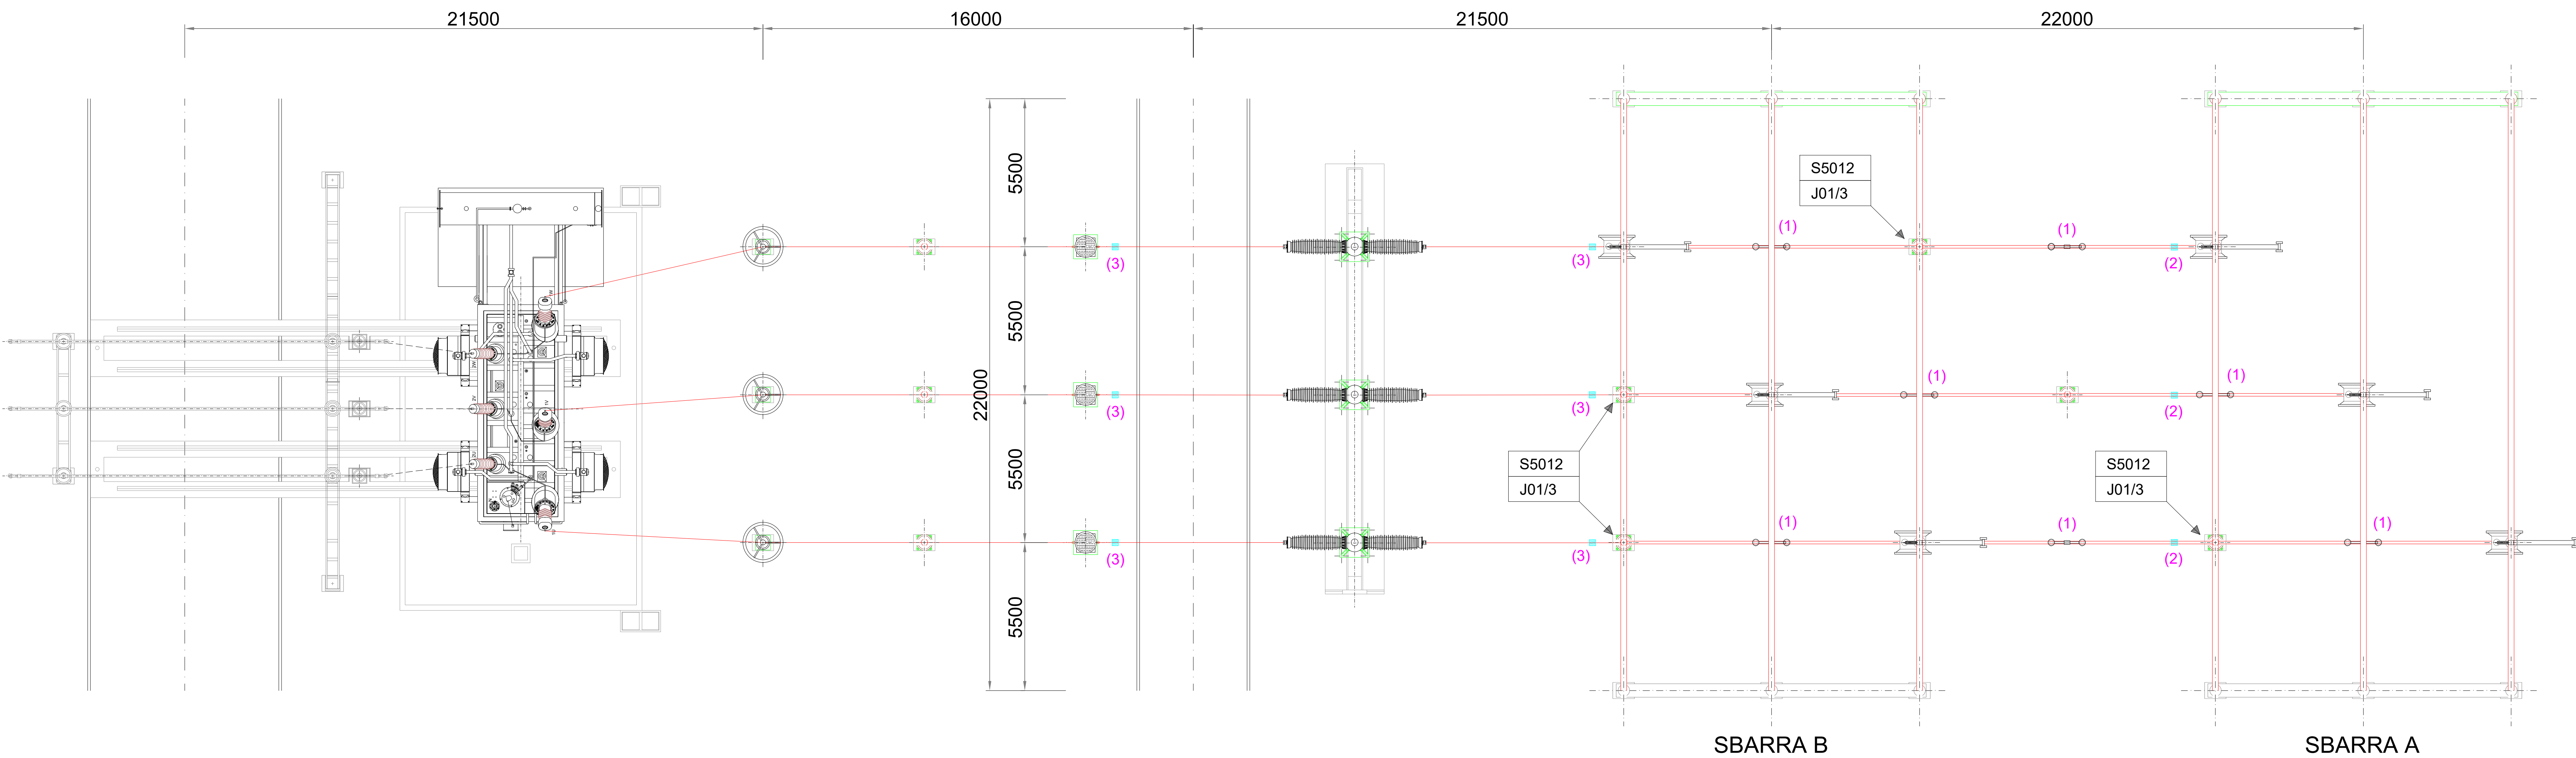

Note

- (1) Antivibrante a balestra  
(2) Punti fissi per conduttore tubolare da Ø 100  
(3) Punti fissi per conduttore a treccia binata dA 41,1

| Elenco carpenteria 380 kV |                                       |          |                   |
|---------------------------|---------------------------------------|----------|-------------------|
| codice                    | descrizione                           | quantità | Specifica Tecnica |
| S5006/2                   | Sostegno portale sbarre senza armadio | 2        | INS CS S 01       |
| S5009/1                   | Sostegno sezionatore verticale        | 6        | INS CS S 01       |
| S5011                     | Sostegno TA - TV                      | 3        | INS CS S 01       |
| S5012                     | Sostegno isolatore portante           | 8        | INS CS S 01       |
| S5013/2                   | Sostegno scaricatore alto             | 3        | INS CS S 01       |

| Elenco apparecchiature 380 kV |                                 |          |                   |
|-------------------------------|---------------------------------|----------|-------------------|
| codice                        | descrizione                     | quantità | Specifica Tecnica |
| Y1                            | Interruttore                    | 1        | ING INT 0001      |
| Y13                           | Sezionatore verticale           | 2        | INS AS S 01       |
| T31                           | TA ad affidabilità incrementata | 3        | INS AA S 01       |
| Y56                           | Scaricatore                     | 3        | INS AZ S 01       |
| A213                          | ATR                             | 1        | ING STZ AUTO 01   |

| Elenco isolatori 380 kV (1) |                      |          |                   |
|-----------------------------|----------------------|----------|-------------------|
| codice                      | descrizione          | quantità | Specifica Tecnica |
| J01/1                       | Isolatore di manovra | 6        | INS CI S 01       |
| J01/3                       | Isolatore portante   | 14       | INS CI S 01       |
| J01/4                       | Isolatore portante   | 6        | INS CI S 01       |

| Elenco conduttori 380 kV |                            |          |                   |
|--------------------------|----------------------------|----------|-------------------|
| codice                   | descrizione                | quantità | Specifica Tecnica |
| C1050/2                  | Conduttore tubolare 100-86 | (a)      | INS CC S 01       |
| C8 x 1                   | Conduttore corda Al 41,1   | 155 m    | LC8               |

- (1) Nelle quantità degli isolatori, sono conteggiati anche gli isolatori delle apparecchiature  
(3) Per gli antivibranti sulle sbarre fare riferimento alla INS CM G 01  
(a) 7 conduttori 1050/2 da 11 m e 1 conduttore 1050/2 da 5,5 m

|   |      |                                                                                               |            |
|---|------|-----------------------------------------------------------------------------------------------|------------|
| COMMITTENTE<br>ENGIE TREXENTA SRL<br>PIVA 12367510968<br>Via Chiese 72, Milano 20126   |      | STUDIO DI PROGETTAZIONE<br>Ing Daniele Cavallo<br>Via C. del Croix, 55 - 72022 - Latiano (BR) |            |
|   |      |                                                                                               |            |
| 1 01-23 EMESSE PER ITER AUTORIZZATIVO   |      | CC                                                                                            | DC PL      |
| 0 Apr-23 EMESSE PER ITER AUTORIZZATIVO   |      | CC                                                                                            | DC PL      |
| REV.   | DATE | DESCRIPTION                                                                                   | BY CHD APP |
| Impianto per la produzione di energia elettrica da fonte eolica di potenza pari a 42 MW denominato "Marmilla"   |      | APPROVED FOR CONSTRUCTION                                                                     |            |
| Comuni di Villanovafornu, Santara, Sanluri e Furtel (SU)   |      | DWG. REV.                                                                                     | DATE       |
| Variante in riduzione da 42 MW a 36 MW   |      | SIGNATURE                                                                                     |            |
| PROGETTO DEFINITIVO IMPIANTO DI RETE   |      | ORDER N°                                                                                      |            |
| Tav.09   |      | SUPPLIER                                                                                      |            |
| Sezione elettromeccanica - Stallo ATR 380 kV   |      | CONTRACT N°                                                                                   |            |
| SUBPROJECT CODE:   |      | SUBPROJECT CODE:                                                                              |            |
| THIS DWG. SUPERSEDES   |      | SCALE                                                                                         | 1:100      |
| THIS DRAWING IS THE PROPERTY OF ENGIE TREXENTA SRL AND IS NOT TO BE REPRODUCED OR USED FOR ANY OTHER PURPOSE WITHOUT THE WRITTEN PERMISSION OF ENGIE TREXENTA SRL. ANY UNAUTHORIZED REPRODUCTION OR USE IS PROHIBITED AND WILL BE PROSECUTED. |      | FWO DWG. N°                                                                                   | REV.       |
| CAD FILE NAME:   |      | SHEET                                                                                         | OF         |
|   |      | B41x1400                                                                                      |            |