


	Asse - Impianto di Utenza
	Sezioni trasversali
	Ingombro
	Cunetta/fosso di guardia in terra
	Scarpata in riporto
	Scarpata in scavo
	Isoipsa 5 m
	Isoipsa 1 m

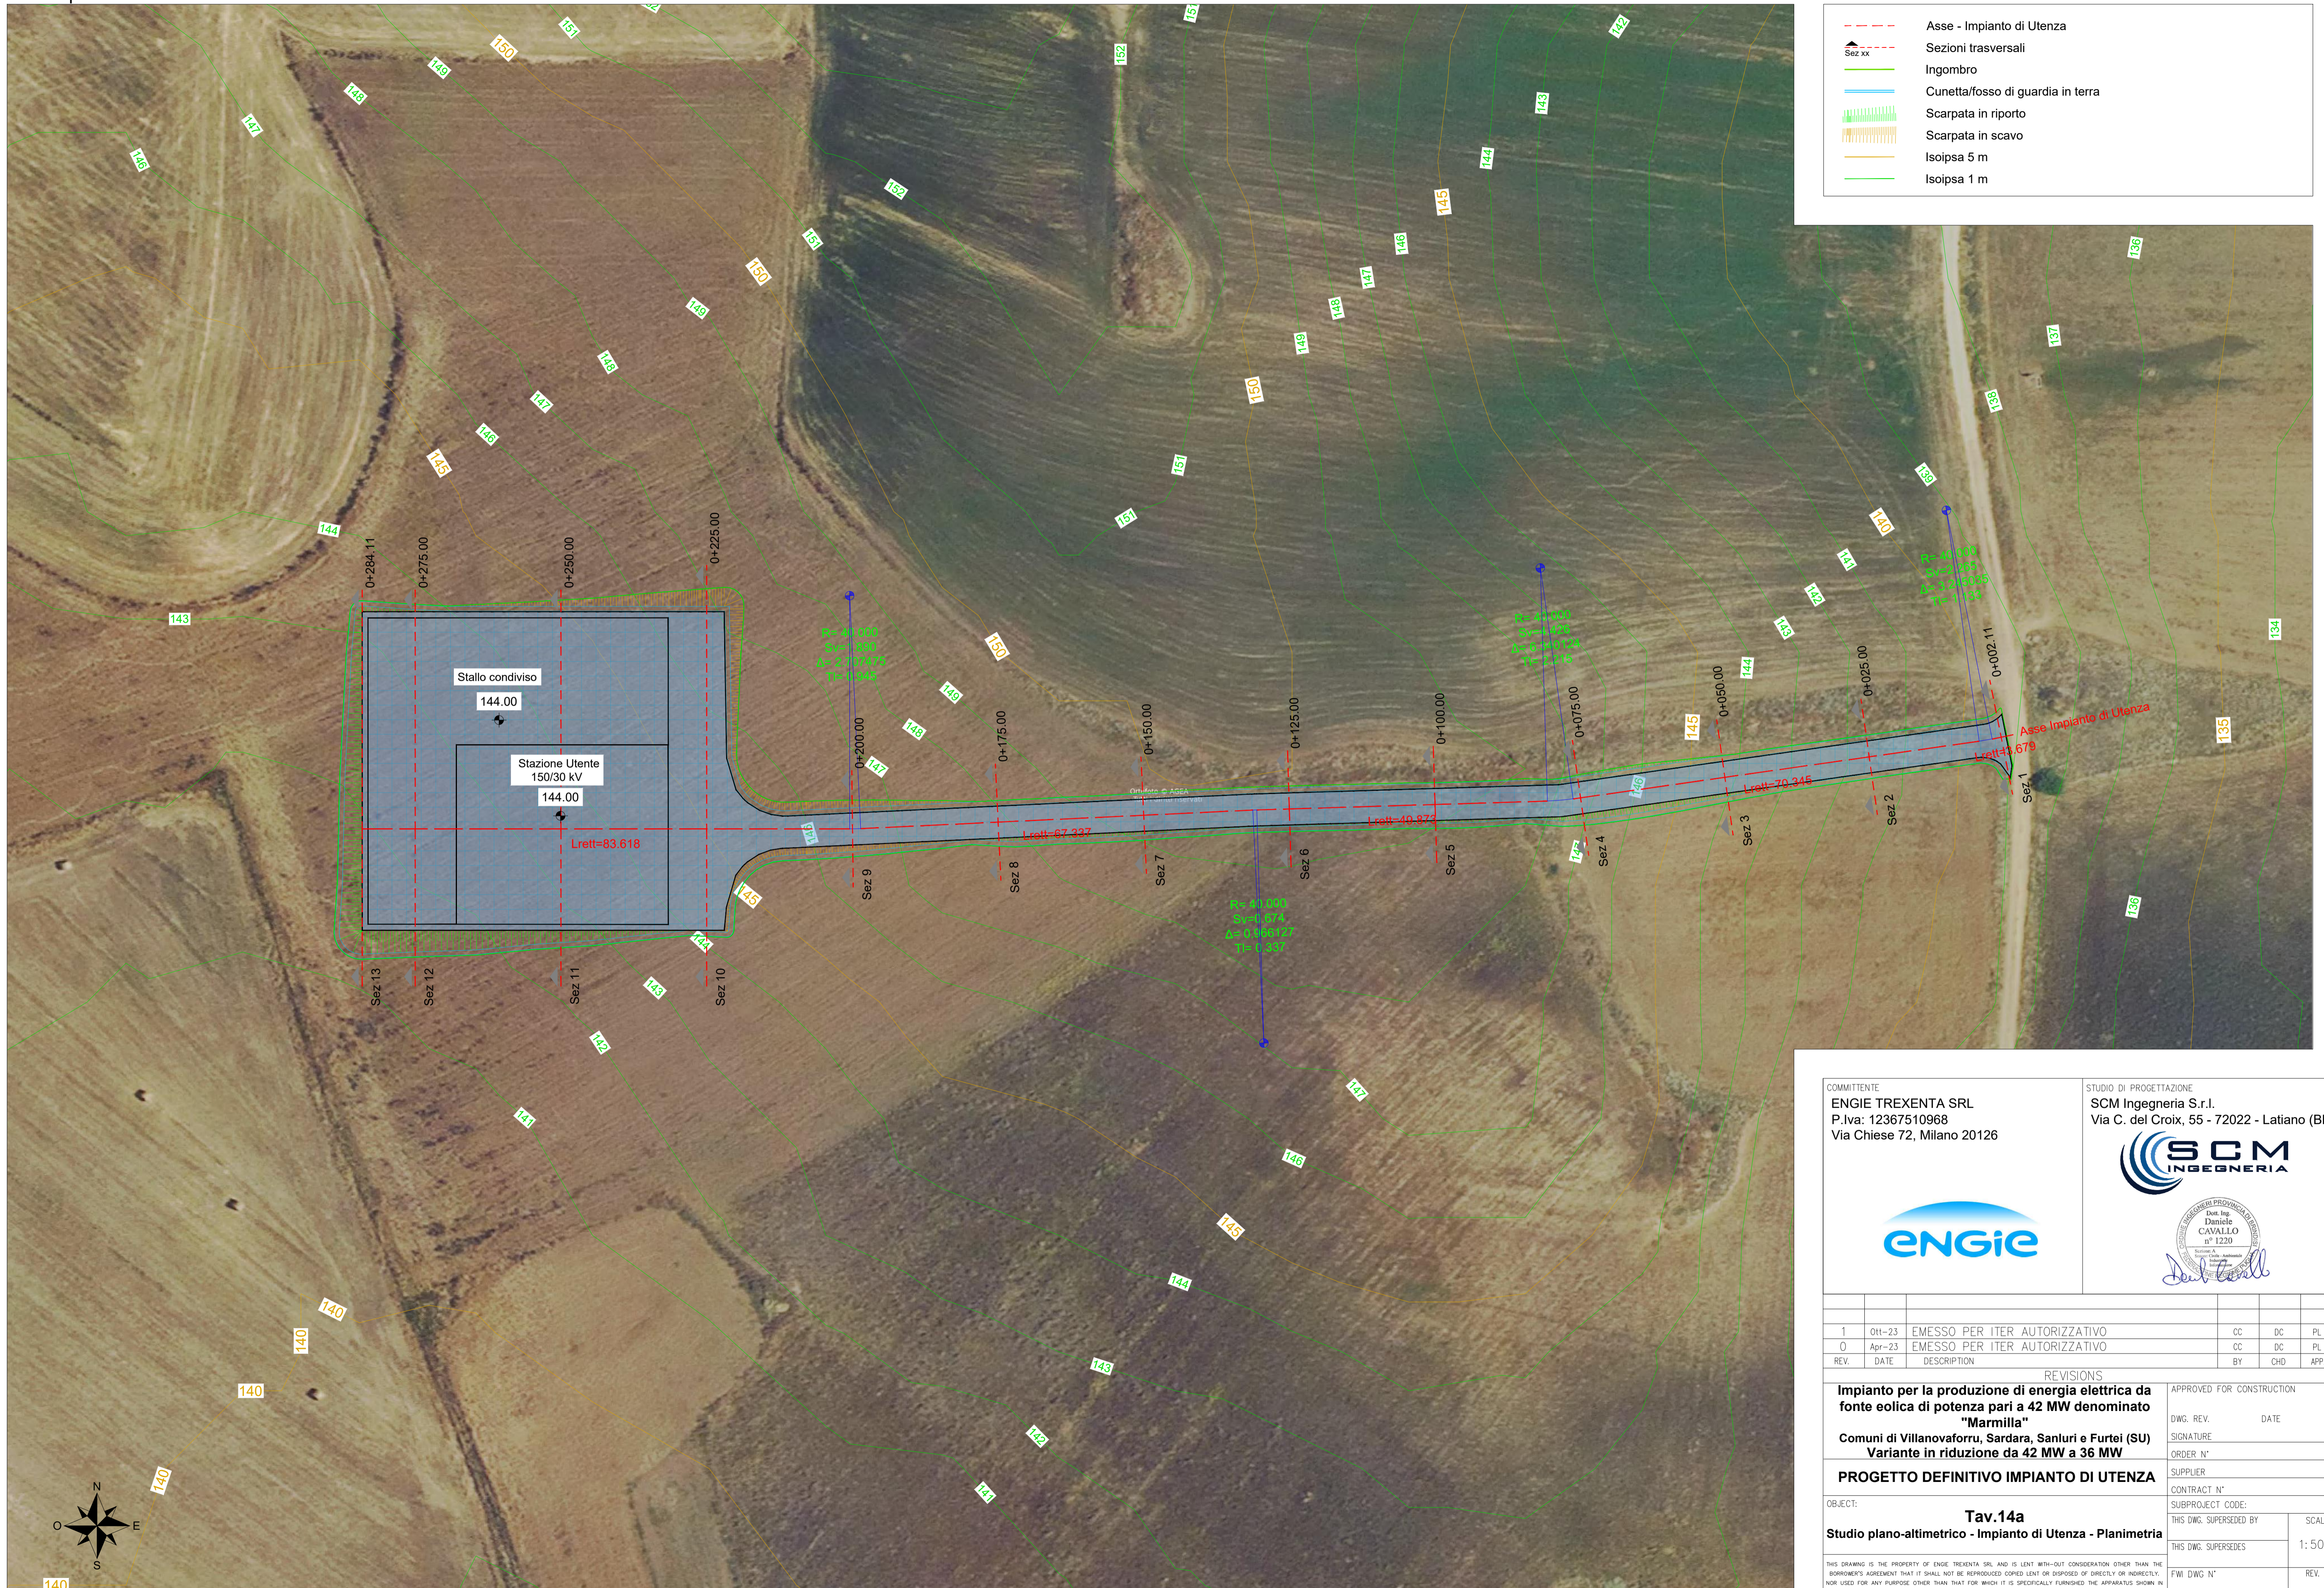

COMMITTENTE ENGIE TREXENTA SRL P.Iva: 12367510968 Via Chiese 72, Milano 20126	STUDIO DI PROGETTAZIONE SCM Ingegneria S.r.l. Via C. del Croix, 55 - 72022 - Latiano (BR)

REV.	DATE	DESCRIPTION	BY	CHK	APP.
1	01-23	EMESSO PER ITER AUTORIZZATIVO		CC	DC PL
0	Apr-23	EMESSO PER ITER AUTORIZZATIVO		CC	DC PL

REVISIONS Impianto per la produzione di energia elettrica da fonte eolica di potenza pari a 42 MW denominato "Marmilla" Comuni di Villanovaforru, Sardara, Sanluri e Furtei (SU) Variante in riduzione da 42 MW a 36 MW		APPROVED FOR CONSTRUCTION DWG. REV. DATE SIGNATURE ORDER N° SUPPLIER CONTRACT N°
PROGETTO DEFINITIVO IMPIANTO DI UTENZA		SUBPROJECT CODE: THIS DWG. SUPERSEDED BY THIS DWG. SUPERSEDES FWI DWG N° SHEET OF
OBJECT: Tav.14a Studio plano-altimetrico - Impianto di Utenza - Planimetria		SCALE 1:500 REV. A1
CAD FILE NAME:		