




SEZIONE R12 F
Scala 1:200/200

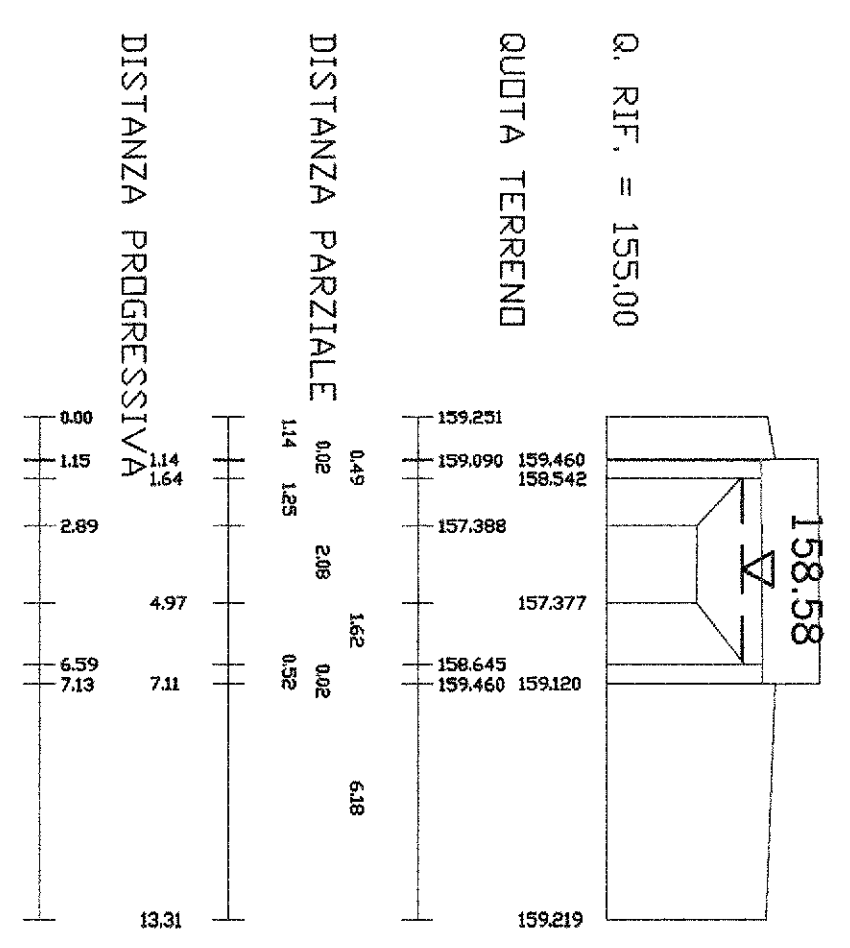


SEZIONE R12 E
Scala 1:200/200

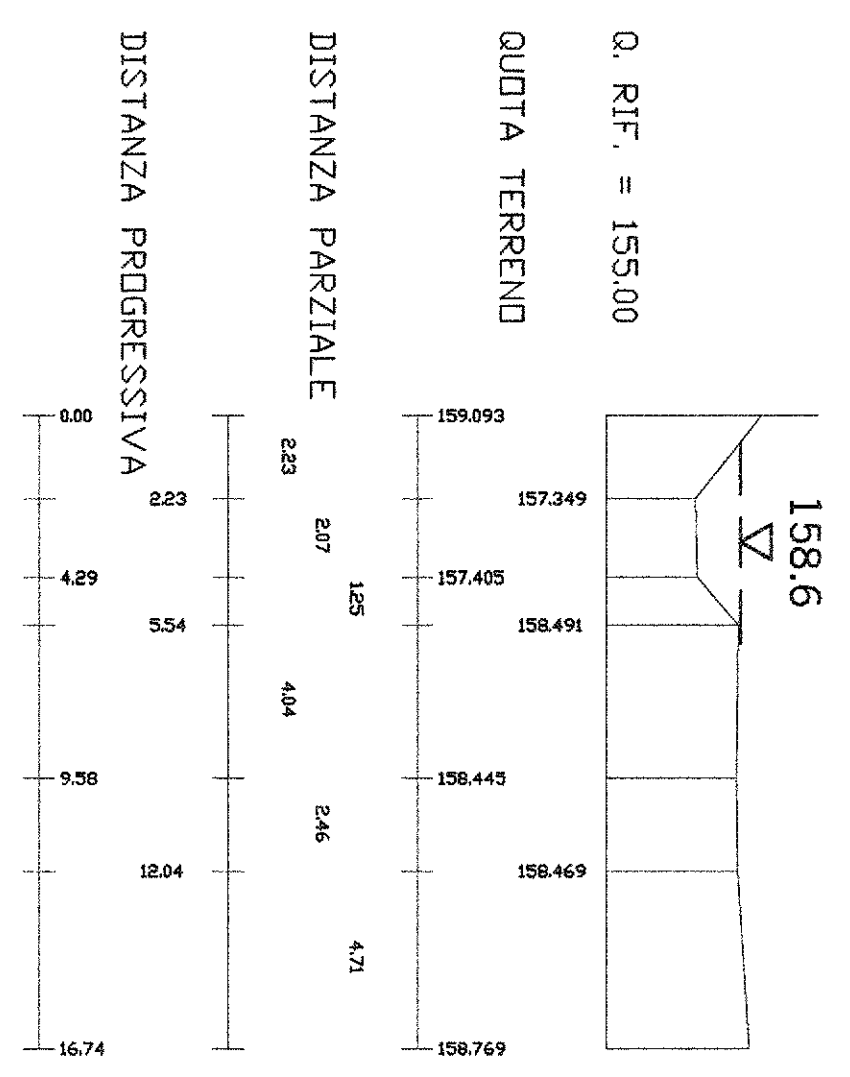


SEZIONE R12 D
Scala 1:200/200

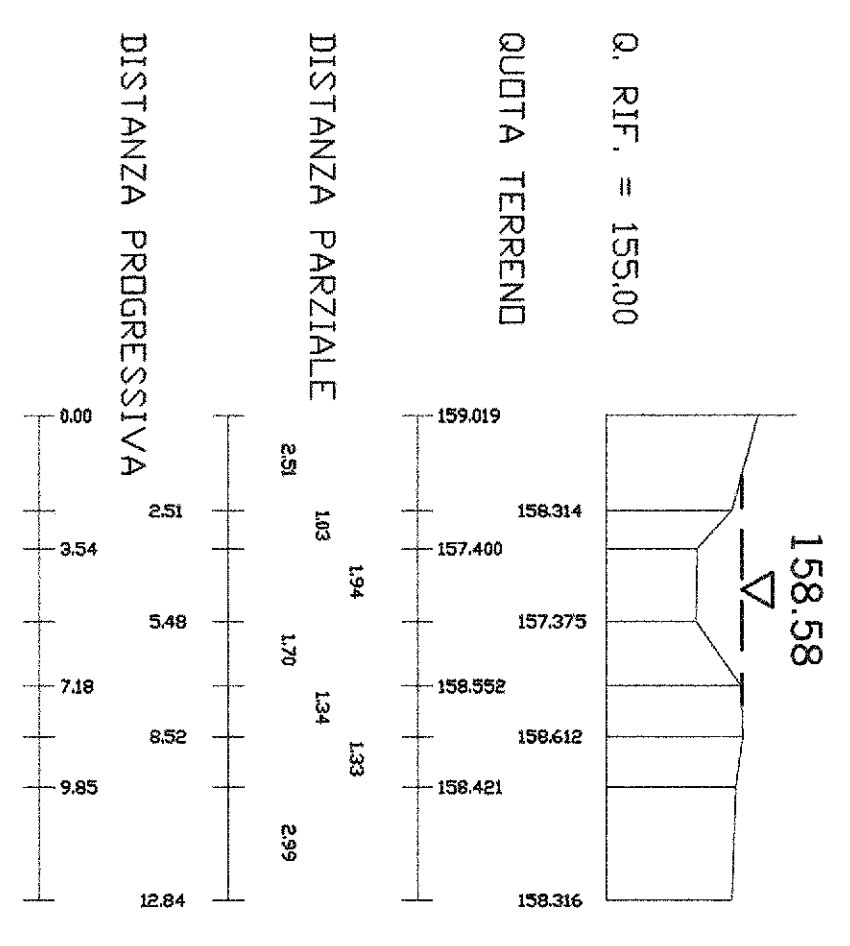


SEZIONE 12 C
Scala 1:200/200

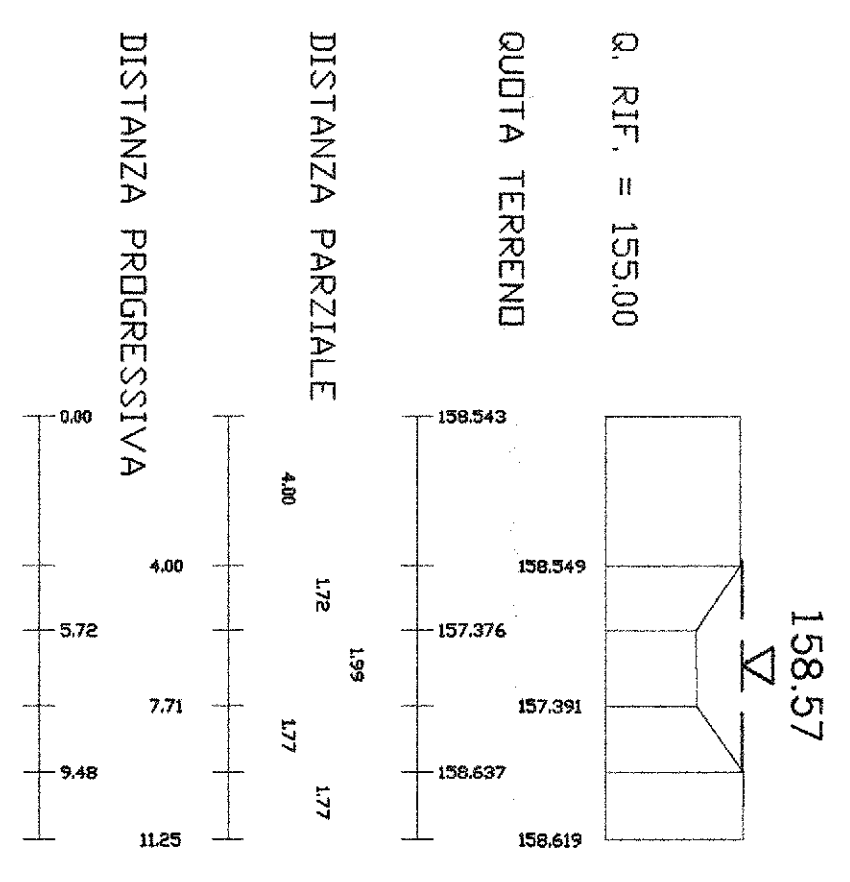


SEZIONE R12 B
Scala 1:200/200

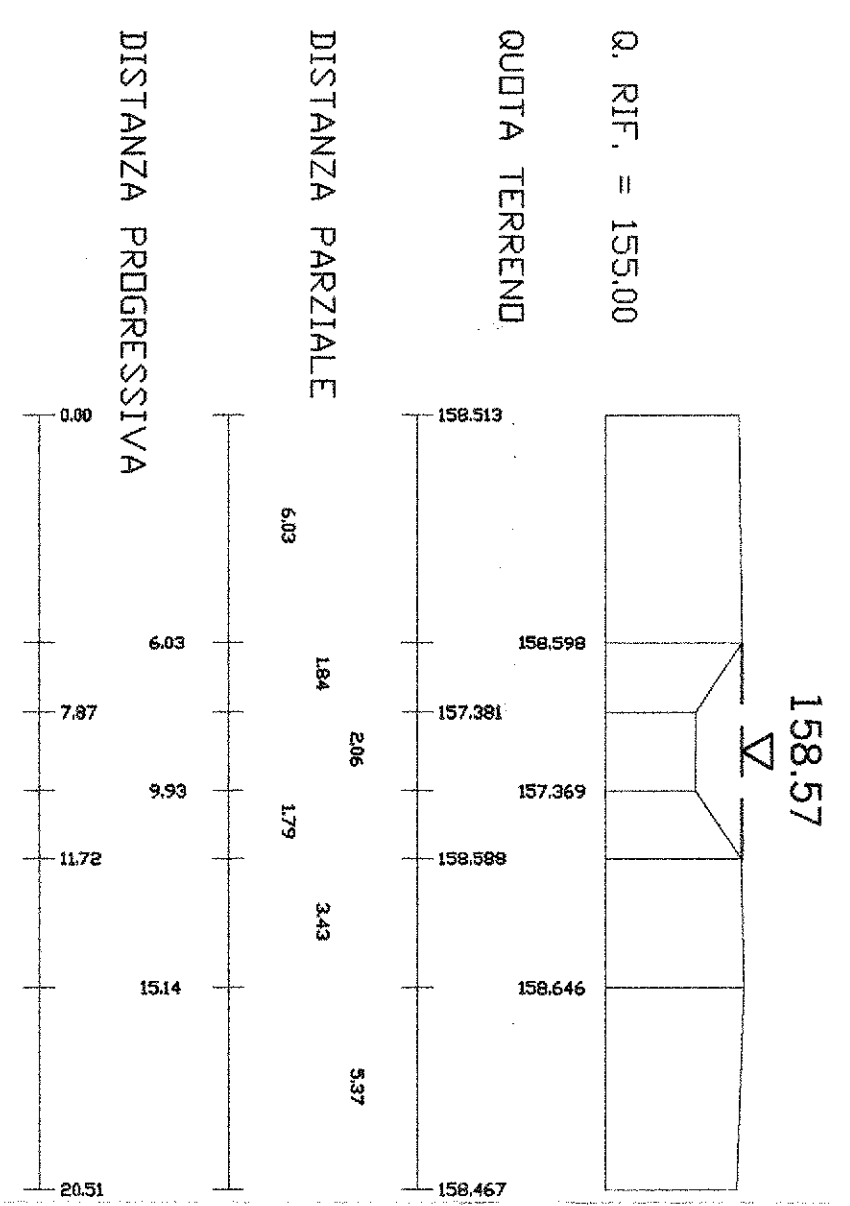


SEZIONE R12 B1
Scala 1:200/200

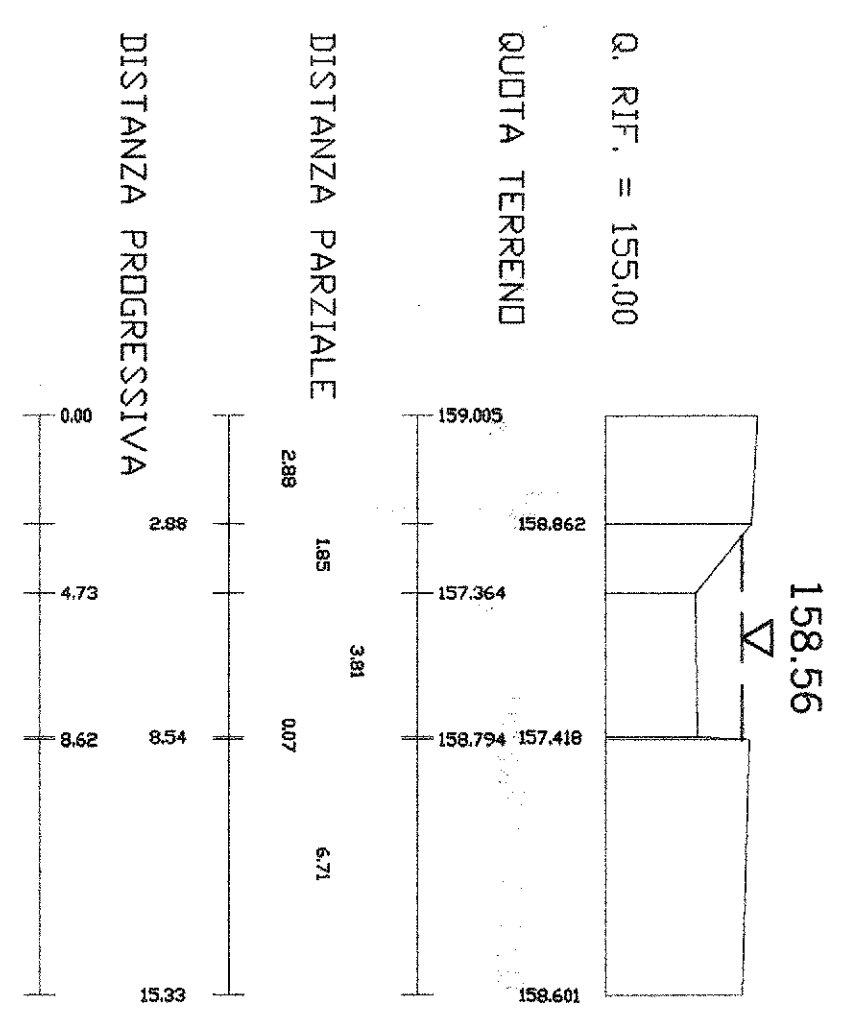


SEZIONE R12 B2
Scala 1:200/200

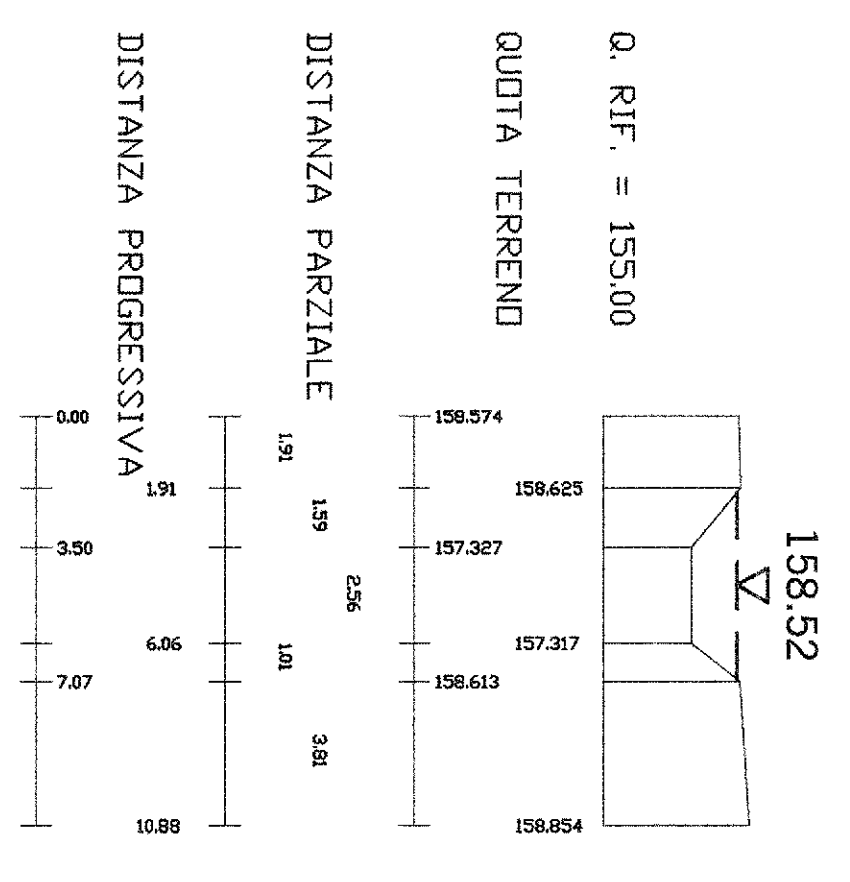

SEZIONE R12 A
Scala 1:200/200

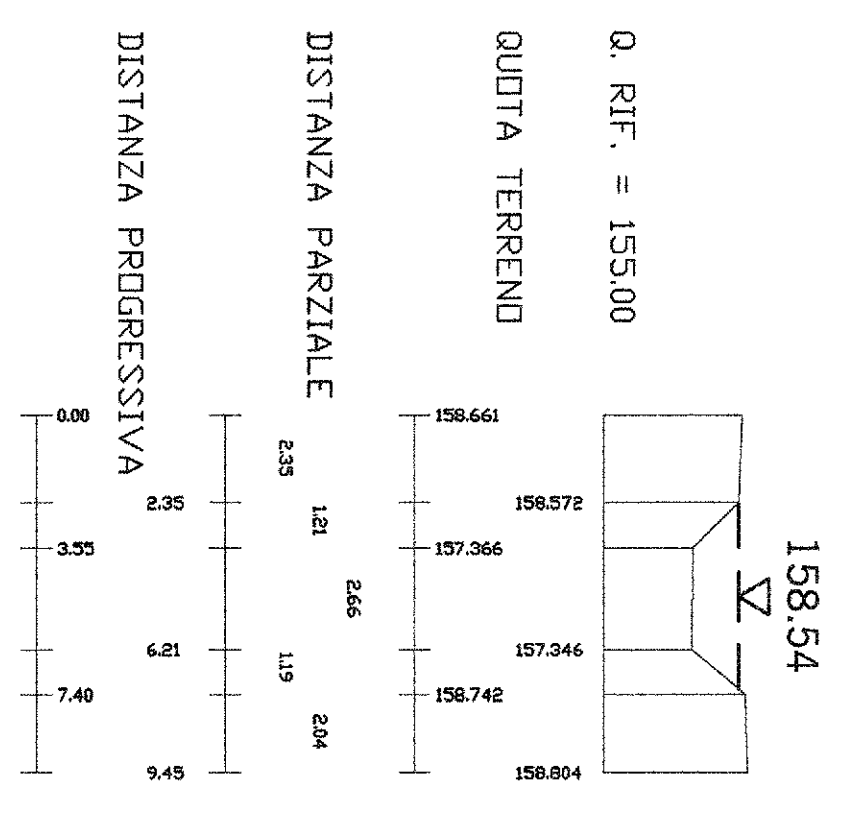

SEZIONE R12 A1
Scala 1:200/200

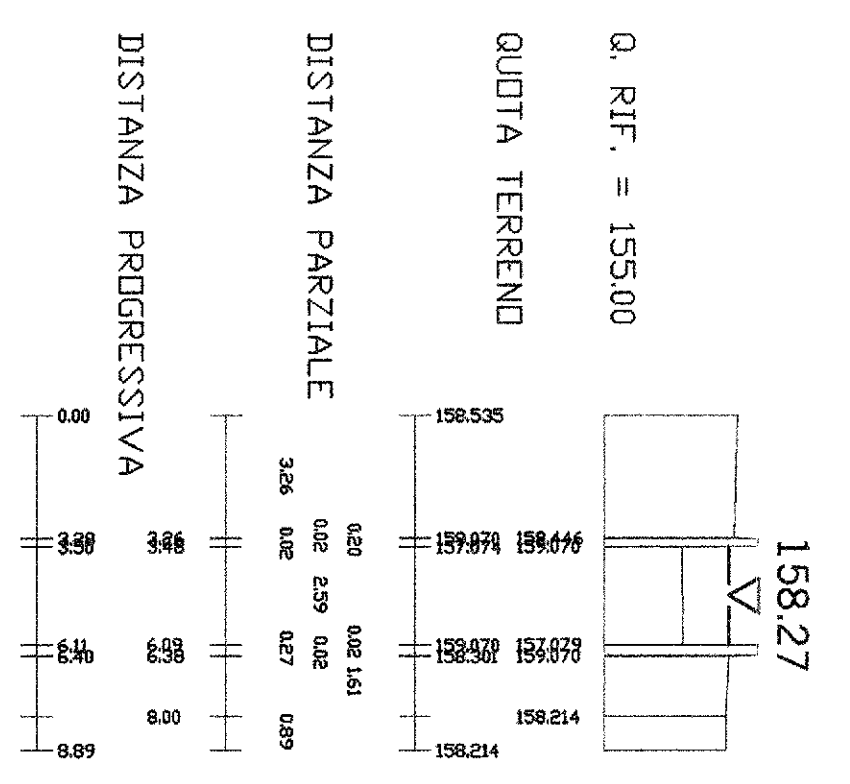

COMMITTENTE:



PROGETTAZIONE:

U.O. CORPO STRADALE E GEOTECNICA
 PROGETTO DEFINITIVO
 POTENZIAMENTO LINEA RHO - ARONA
 TRATTA RHO GALLARATE

Derivatore di Parabiago: Sezioni trasversali con livelli idrometrici (ante operam) - Tav. 6/7

SCALA: 1:200

COMMESSA LOTTO FASE ENTE TIPO DOC. OPERA/DISCIPLINA PROG. REV.

MDL1 00 D 11 W9 ID0002 010 A

Revis.	Descrizione	Redatto	Data	Verificato	Data	Approvato	Data	Autografo
A	EMISSIONE DEFINITIVA	M. Corbelli	07/2009	[Signature]	07/2009	[Signature]	07/2009	[Signature]