

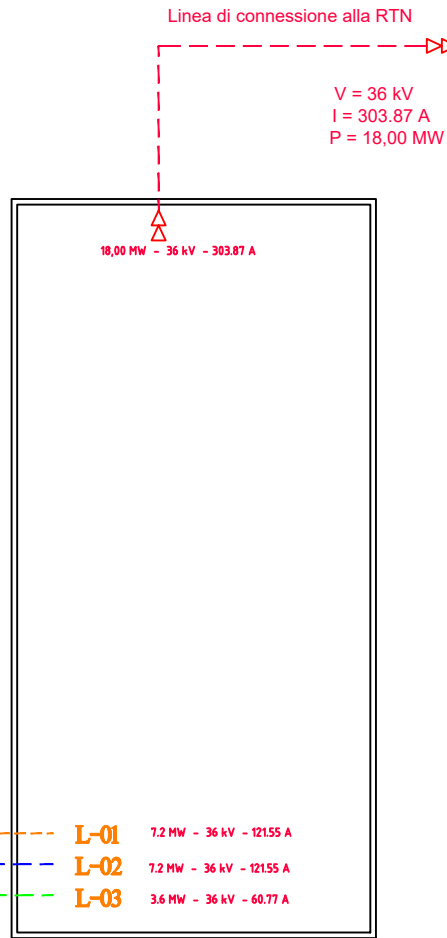
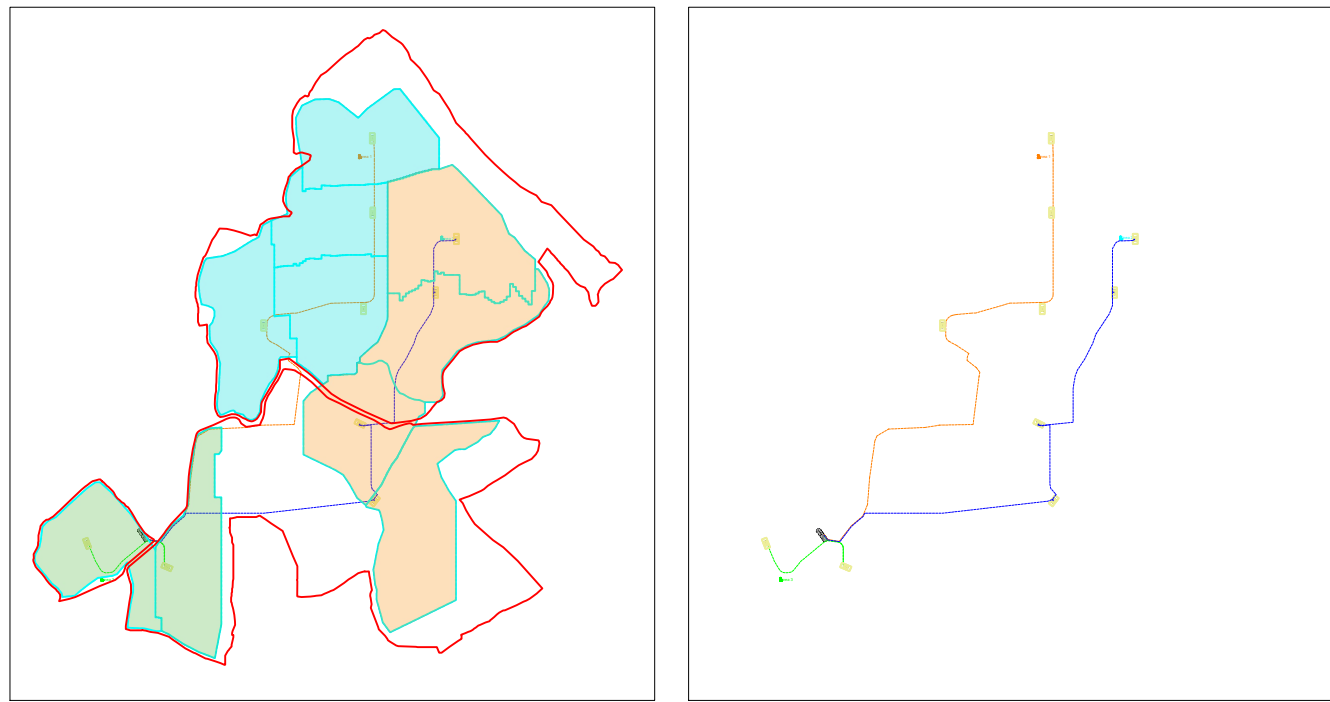
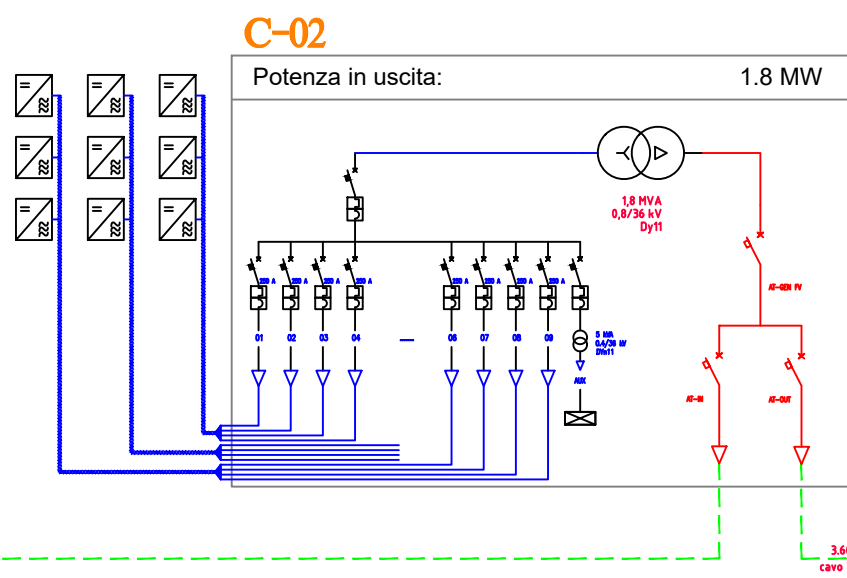
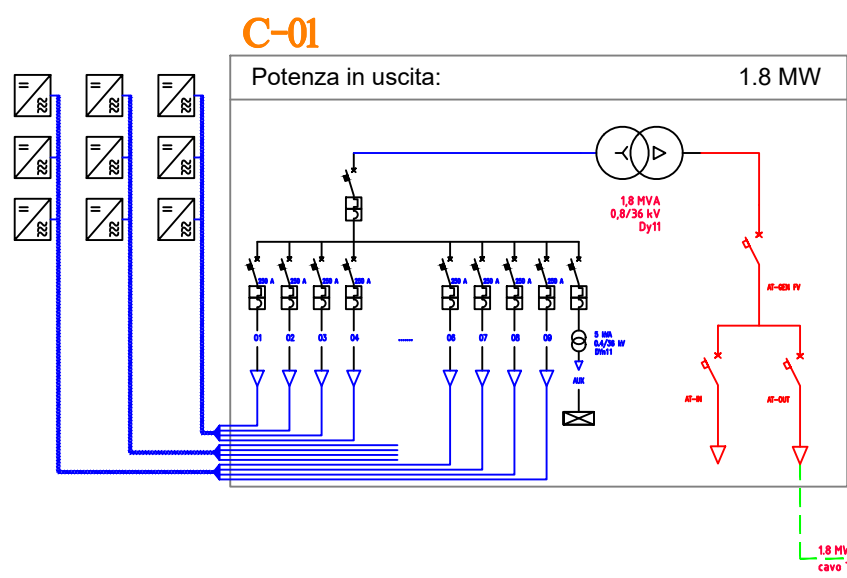
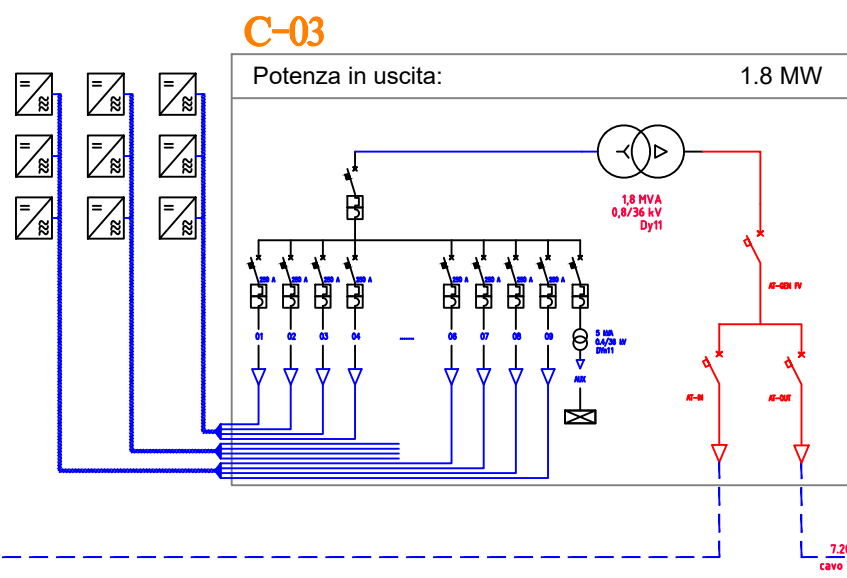
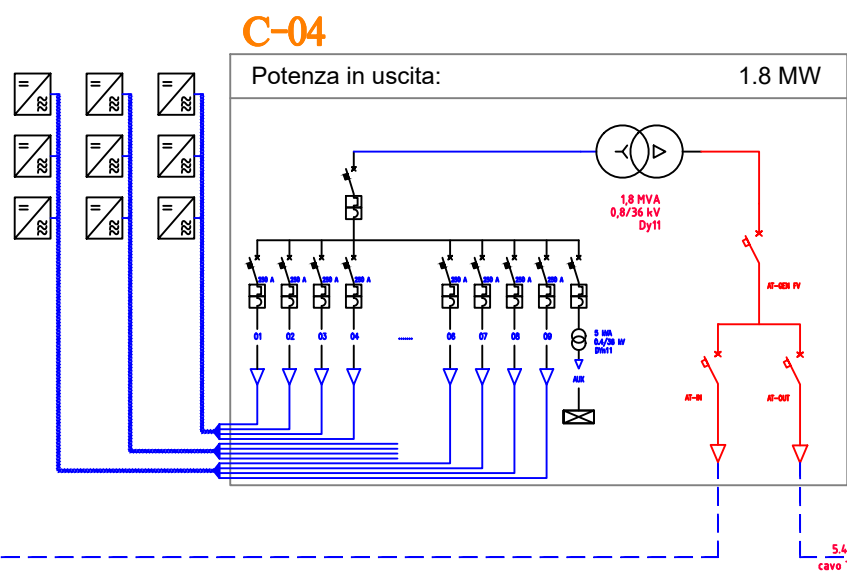
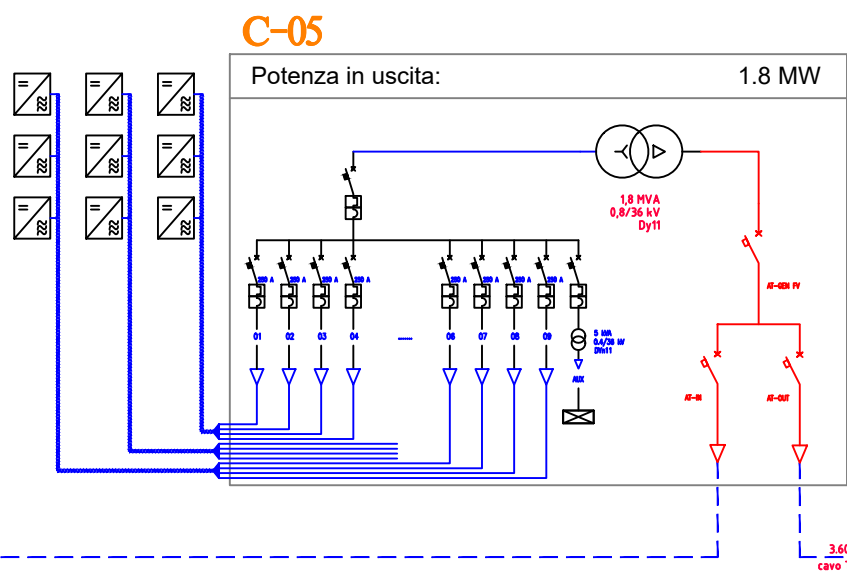
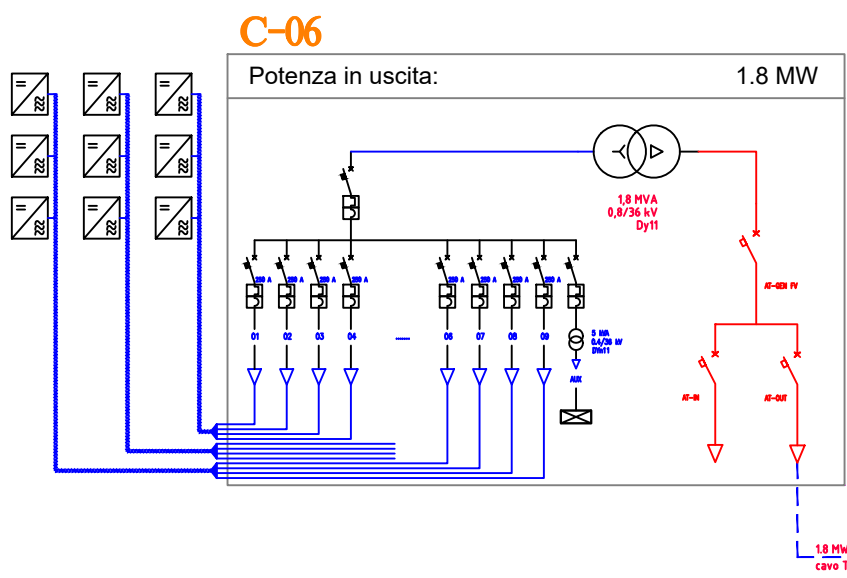
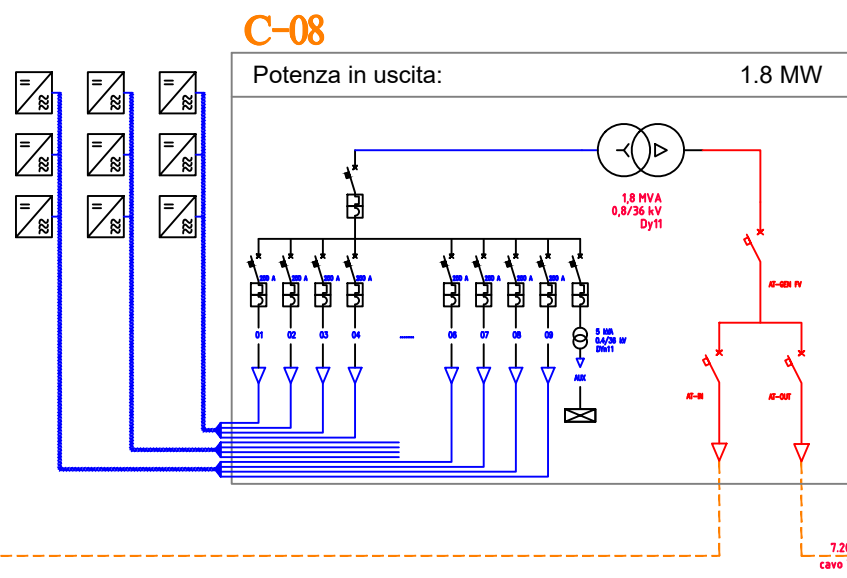
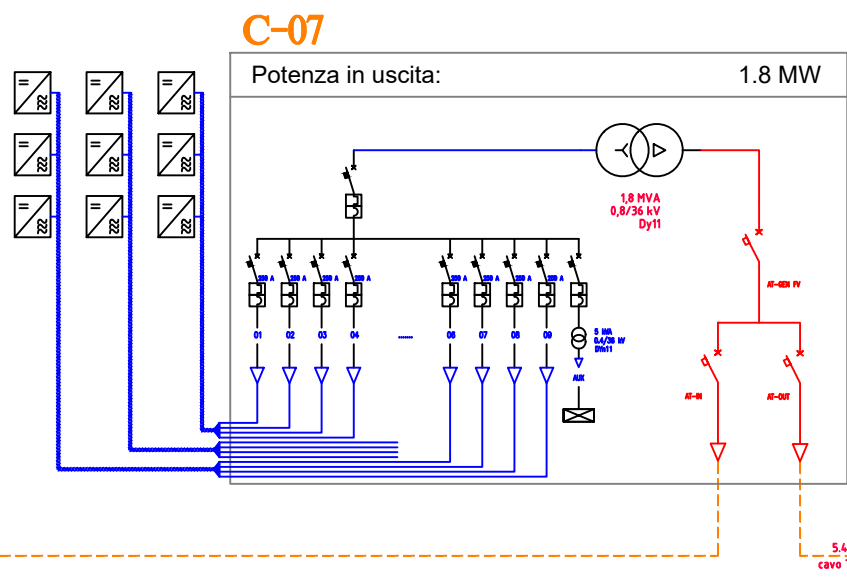


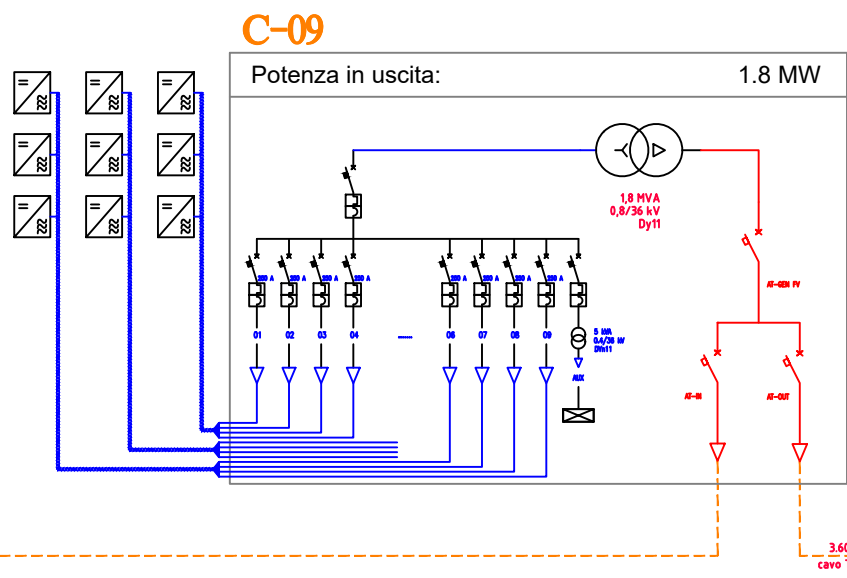

Cabina N°	P.out:	Tipo	Linea-1	Linea-2	Linea-3	Linea-4	Linea-5
Cabina-01	1800/000	2			1800/000		
Cabina-02	1800/000	2			1800/000		
Cabina-03	1800/000	2			1800/000		
Cabina-04	1800/000	1			1800/000		
Cabina-05	1800/000	1			1800/000		
Cabina-06	1800/000	1			1800/000		
Cabina-07	1800/000	1			1800/000		
Cabina-08	1800/000	1			1800/000		
Cabina-09	1800/000	1			1800/000		
Cabina-10	1800/000	1			1800/000		
P.C.	1800/000		7200/000	7200/000	7200/000	7200/000	7200/000

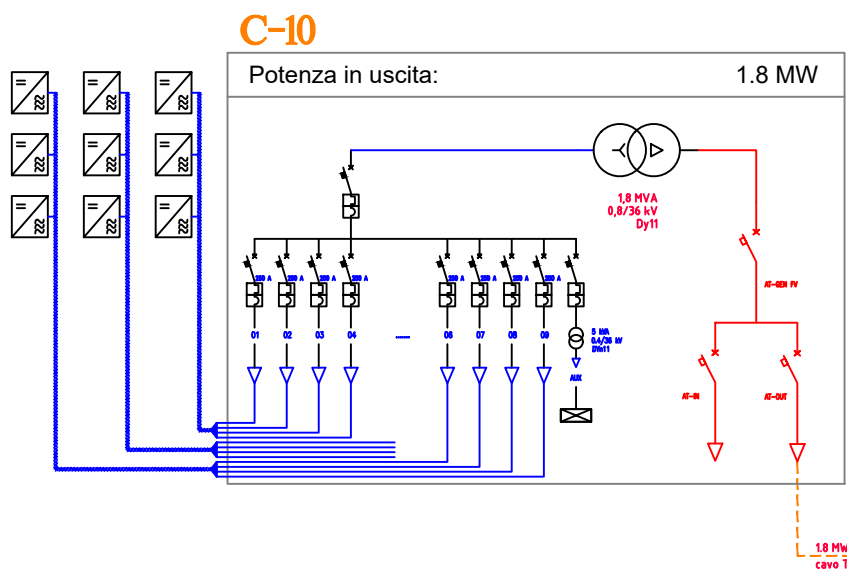

REV	DISEGNATO DA	DATA	VERIFICATO DA	DATA	APPROVATO DA	DATA
R00						

SCALA	SEDE PROGETTO CAGLIARI	FORMATO A0
-------	---------------------------	---------------

DATA	TIPO DI EMISSIONE
Ottobre 2023	Prima Emissione

Committente - Sviluppo progetto FV: DS Italia 13 S.r.l. Via del Plebiscito n. 112 - Roma (RM) P.IVA 16380561007	Studio di progettazione: LA SIA S.p.A. Viale L. Schiavonetti, 28600173-Roma (RM) P.IVA 08207411003
--	---

PROGETTO
Progetto di fattibilità tecnico-economica per la realizzazione di un impianto agrivoltaico denominato "Ittiri" della potenza di picco di 22.371,3 kWp e potenza di immissione di 18.010,0 kW e delle relative opere di connessione alla RTN nel comune di Ittiri (SS)

TITOLO ELABORATO
SCHEMA A BLOCCHI DELL'IMPIANTO FOTOVOLTAICO

Coordinamento Progettisti:
INNOVA SERVICE S.r.l. Via Santa Margherita, 4 - 09124 Cagliari (CA) P.IVA 03379940921 PEC: innovaserviceca@pec.it

GRUPPO DI LAVORO
per INNOVA SERVICE S.r.l. Giorgio Roberto Porpiglia - Architetto Silvio Matta - Ingegnere Elettrico Aurora Melis - Geometra Antonio Dedoni - Ingegnere Idraulico Marta Camba - Geologo
per La SIA S.p.A. Riccardo Sacconi - Ingegnere Civile Stefano Cherchi - Archeologo Franco Millo - Agronomo Francesco Paolo Pinchera - Biologo

NOME ELABORATO	REV
TAV_EL_UNIF-01	R00