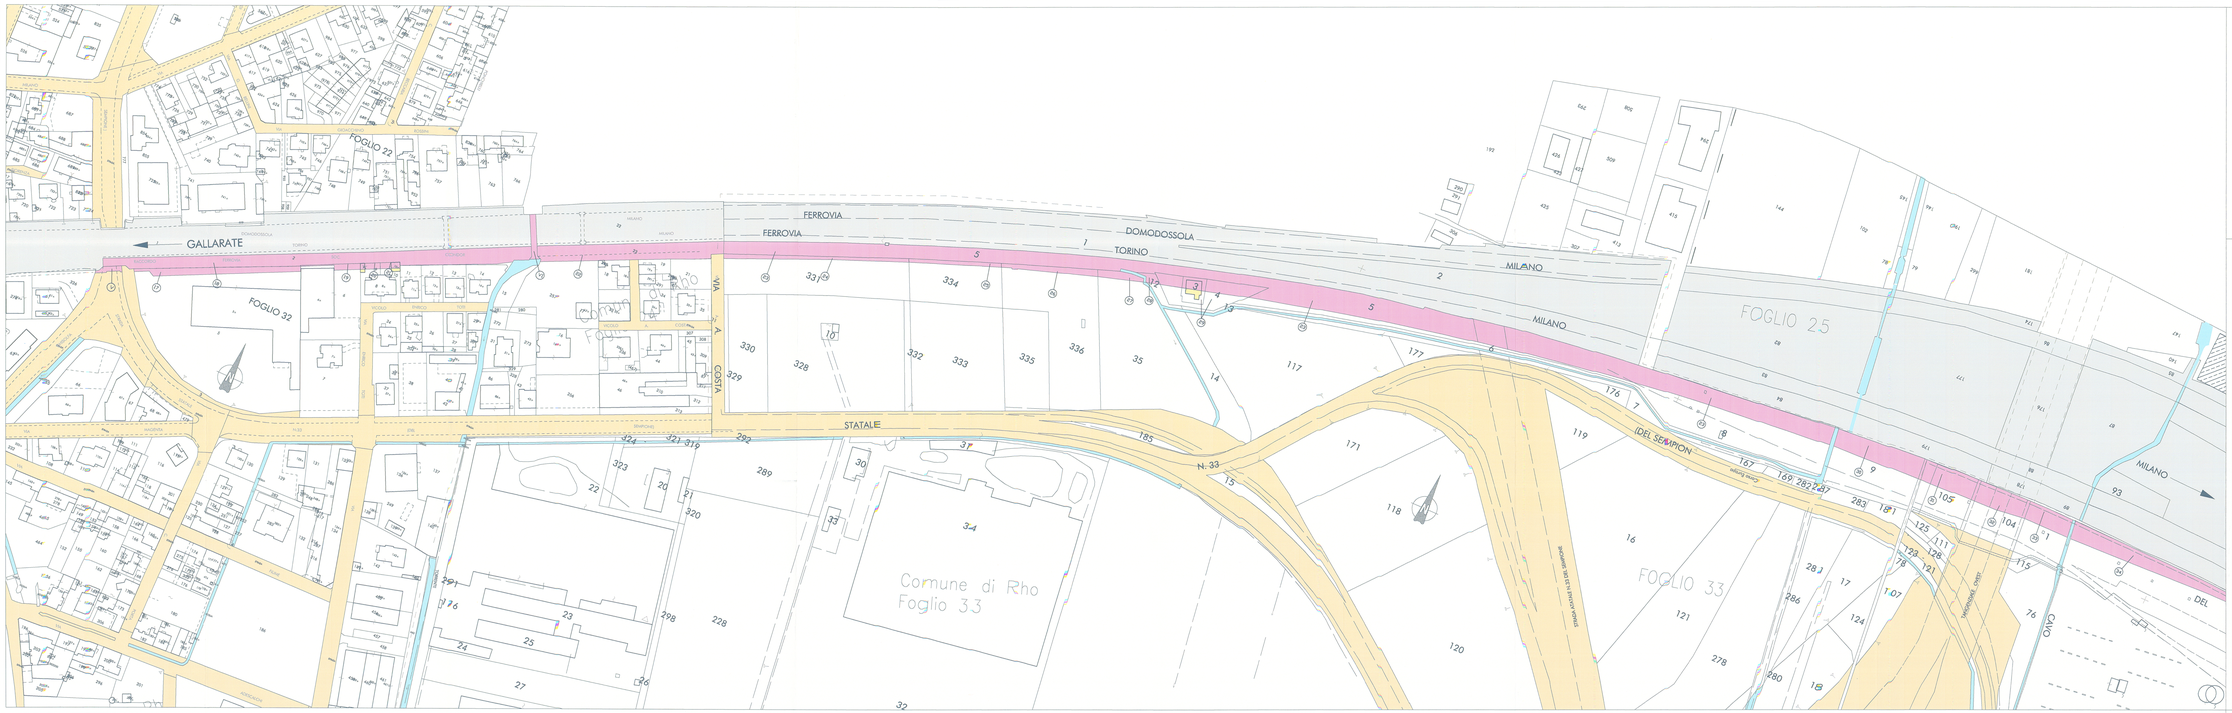

LEGENDA:

- SEDE FERROVIARIA ESISTENTE
- CORSI D'ACQUA ESISTENTI
- STRADE ESISTENTI
- AREE DA ESPROPRIARE PER SEDE STRADALE PER L'AMPLIAMENTO
- AREE DA ESPROPRIARE PER DEVIAZIONE STRADE E/O CORSI D'ACQUA
- RELIQUATI
- AREE DA INTERESSARE PER INTERVENTI DI RIQUALIFICAZIONE AMBIENTALE
- AREE DA ASSOGGETTARE A SERVITU'
- DEMOLIZIONI
- NUMERI DI PIANO
- FABBRICATI NON PRESENTI IN MAPPA

RFI RETE FERROVIARIA ITALIANA
GRUPPO FERROVIE DELLO STATO

PROGETTAZIONE:

ITALFERR
GRUPPO FERROVIE DELLO STATO

INFRASTRUTTURE FERROVIARIE STRATEGICHE DEFINITE DALLA LEGGE OBIETTIVO N. 443/01

DIREZ. OPERATIVA - U.O. VALUTAZIONE RISERVE ED ESPROPRI

PROGETTO DEFINITIVO

POTENZIAMENTO DELLA LINEA RHO-ARONA. TRATTA RHO-GALLARATE QUADRUPLICAMENTO RHO-PARABIAGO E RACCORDO Y

ESPROPRIAZIONI - Piano Particellare

Comune di RHO
Tavola n.02 di 04

SCALA: 1:1.000

COMMESSA	LOTTO	FASE	ENTE	TIPO DOC.	OPERA/DISCIPLINA	PROGR.	REV.
MDL1	10	D	43	BD	AQ0100	002	A

Revis.	Descrizione	Redatto	Data	Verificato	Data	Approvato	Data	Autorizzato / Data
A	Emissione per CdS	D'Arena	05/04/13	Pellegrino	08/04/13	Bonfi		Comelini 12/04/13

File: n. Elab.: