



 **ARE4H1RX-1X(3X240)18/30 kV-
-IN 1 CORRUGATO HDPE Ø 200 mm**

 **ARE4H1RX-1X(3X300) 18/30 kV
-IN 1 CORRUGATO HDPE Ø 200 mm**

D > 50 cm Salvo indicazioni

*Posa in tubo può essere sostituita da quella diretta -
nel caso di posa diretta prevedere
posa di coppelle isolanti a 20 cm dai cavi*



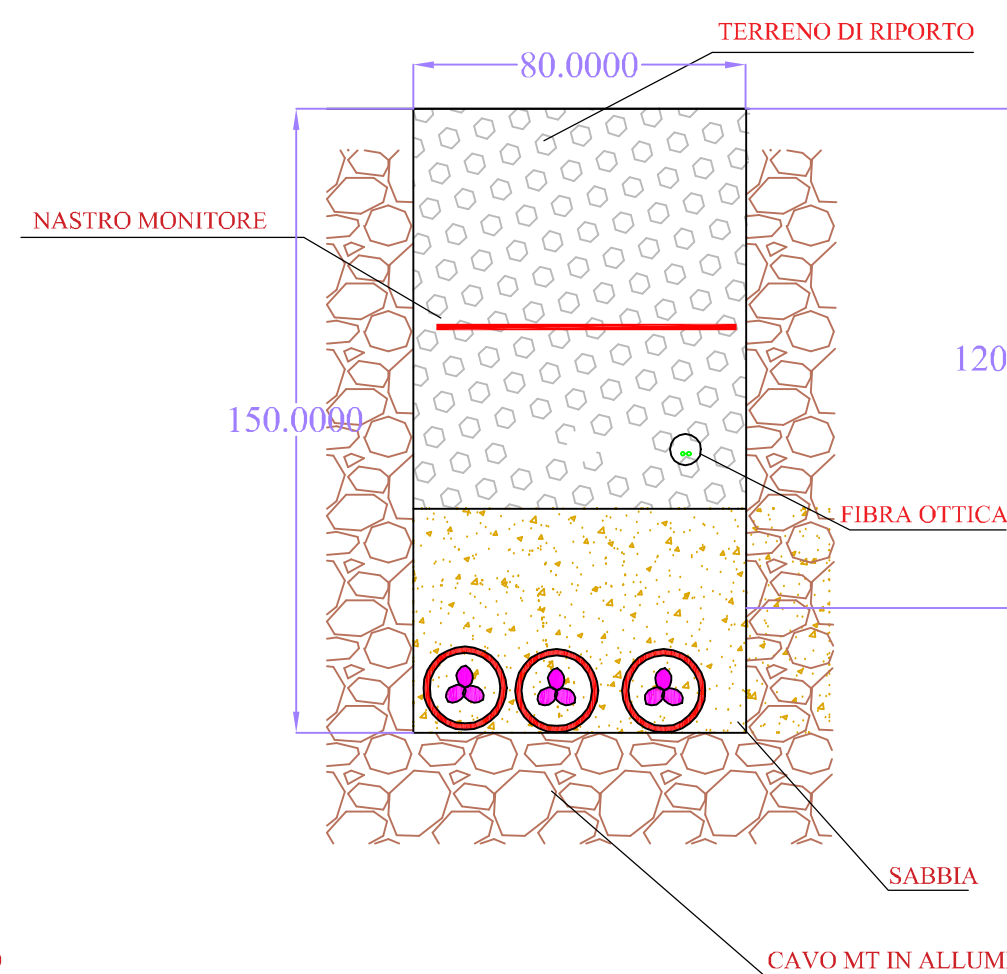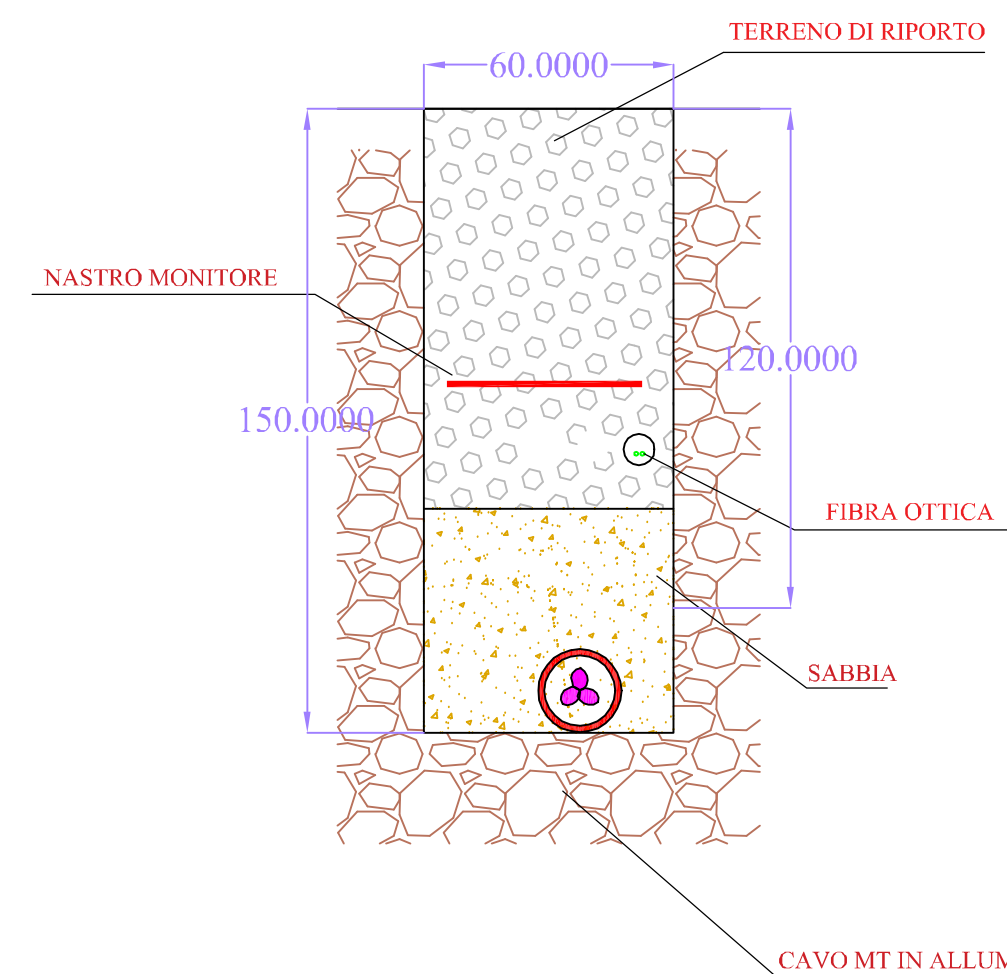

Wind Energy Mafalda Srl

Indirizzo Sede legale: PESCARA (PE)
Via CARAFAGGIO 125 CAP 65125
Domicilio digitale: PEC: windenergymafalda@legalpec.it
Numero REA PE - 424846 - P.iva 02372300687

COMUNI DI MAFALDA E MONTENERO DI BISACCIA (CB)

**PROGETTO PER LA REALIZZAZIONE DI
IMPIANTO EOLICO
"MAFALDA"**

REDAZIONE / PROGETTISTA:  **CUBE SRL**
 SOCIETA' DI INGEGNERIA
 Via Turati, 2
 63074 - San Benedetto del Tronto (AP) - Italy
 (+39) 0735 431388
 MAIL: cubesbt@gmail.com

TIMBRO E FIRMA PROGETTISTA

TITOLO ELABORATO:
Sezioni tipo cavidotti MT

CODICE ELABORATO: PD013	FORMATO: -	Nr. EL.: 3.4	FASE: PROGETTO DEFINITIVO
-----------------------------------	---------------	------------------------	---

REV	DESCRIZIONE	DATA	REDATTO	VERIFICATO	APPROVATO
00	Prima Emissione	31/07/2023	S.C.	S.C.	M.S.
01					
02					
03					
04					