



PROGETTO PARCO EOLICO "CANTORATO"

Elaborato: CA\_T14  
Scala: 1:5000  
Data: 17.07.2023

CATASTALI: - PISTE - PIAZZOLE - CAVIDOTTI e SORVOLO  
aerogeneratori "CU" comune di Cutro

COMMITTENTE: **ENERGIA LEVANTE S.r.l.**  
Il progettista: **Ferraro architetto Francesco**


N° REVISIONE	Data revisione	Elaborato	Controllato	Approvato	NOTE

**ENERGIA LEVANTE S.r.l.**  
Via Luca Guarino n°9/11 - Reggio Calabria - Cap. 89014 BOGIA (Italia)  
P.IVA: 0242591087 - REG. IMB/23025 - P.E.C. [energialevante@energialevante.it](mailto:energialevante@energialevante.it)  
Indirizzo email: [www.energialevante.com](mailto:www.energialevante.com) - Telefono: (+39) 0554832197

**TABELLA:**  
localizzazione aerogeneratori eolici




Torre eolica	Foglio Catastale	P.la Catastale	Coord. WGS84 Fuso 33
Torre CA1	25 Belcastro	53	664006 4313697
Torre CA2	25 Belcastro	4	663481 4313528
Torre CA3	23 Belcastro	551	662183 4313215
Torre CA4	23 Belcastro	231	662232 4314284
Torre CA5	22 Belcastro	112	661739 4314189
Torre CA6	22 Belcastro	12	661083 4315322
Torre CA7	20 Belcastro	58	662067 4315296
Torre CA8	24 Belcastro	61	662918 4315134
Torre CA9	20 Belcastro	130	662256 4316035
Torre CA10	18 Belcastro	32	660762 4316208
Torre CA11	18 Belcastro	26	659920 4316121
Torre CU1	23 Cutro	69	670825 4318817
Torre CU2	22 Cutro	20	669204 4318864
Torre CU3	29 Cutro	9	669144 4317997
Torre CU4	29 Cutro	24	669766 4317463
Torre CU5	29 Cutro	41	669611 4316577
Torre CU6	30 Cutro	67	670671 4316197
Torre CU7	30 Cutro	57	671250 4316649
Torre CU8	28 Cutro	140-147	668403 4316968
Torre CU9	23 Cutro	33	670472 4317143

**CU...**  
AEROGENERATORI DI PROGETTO  
Comune di Cutro prov. Crotone

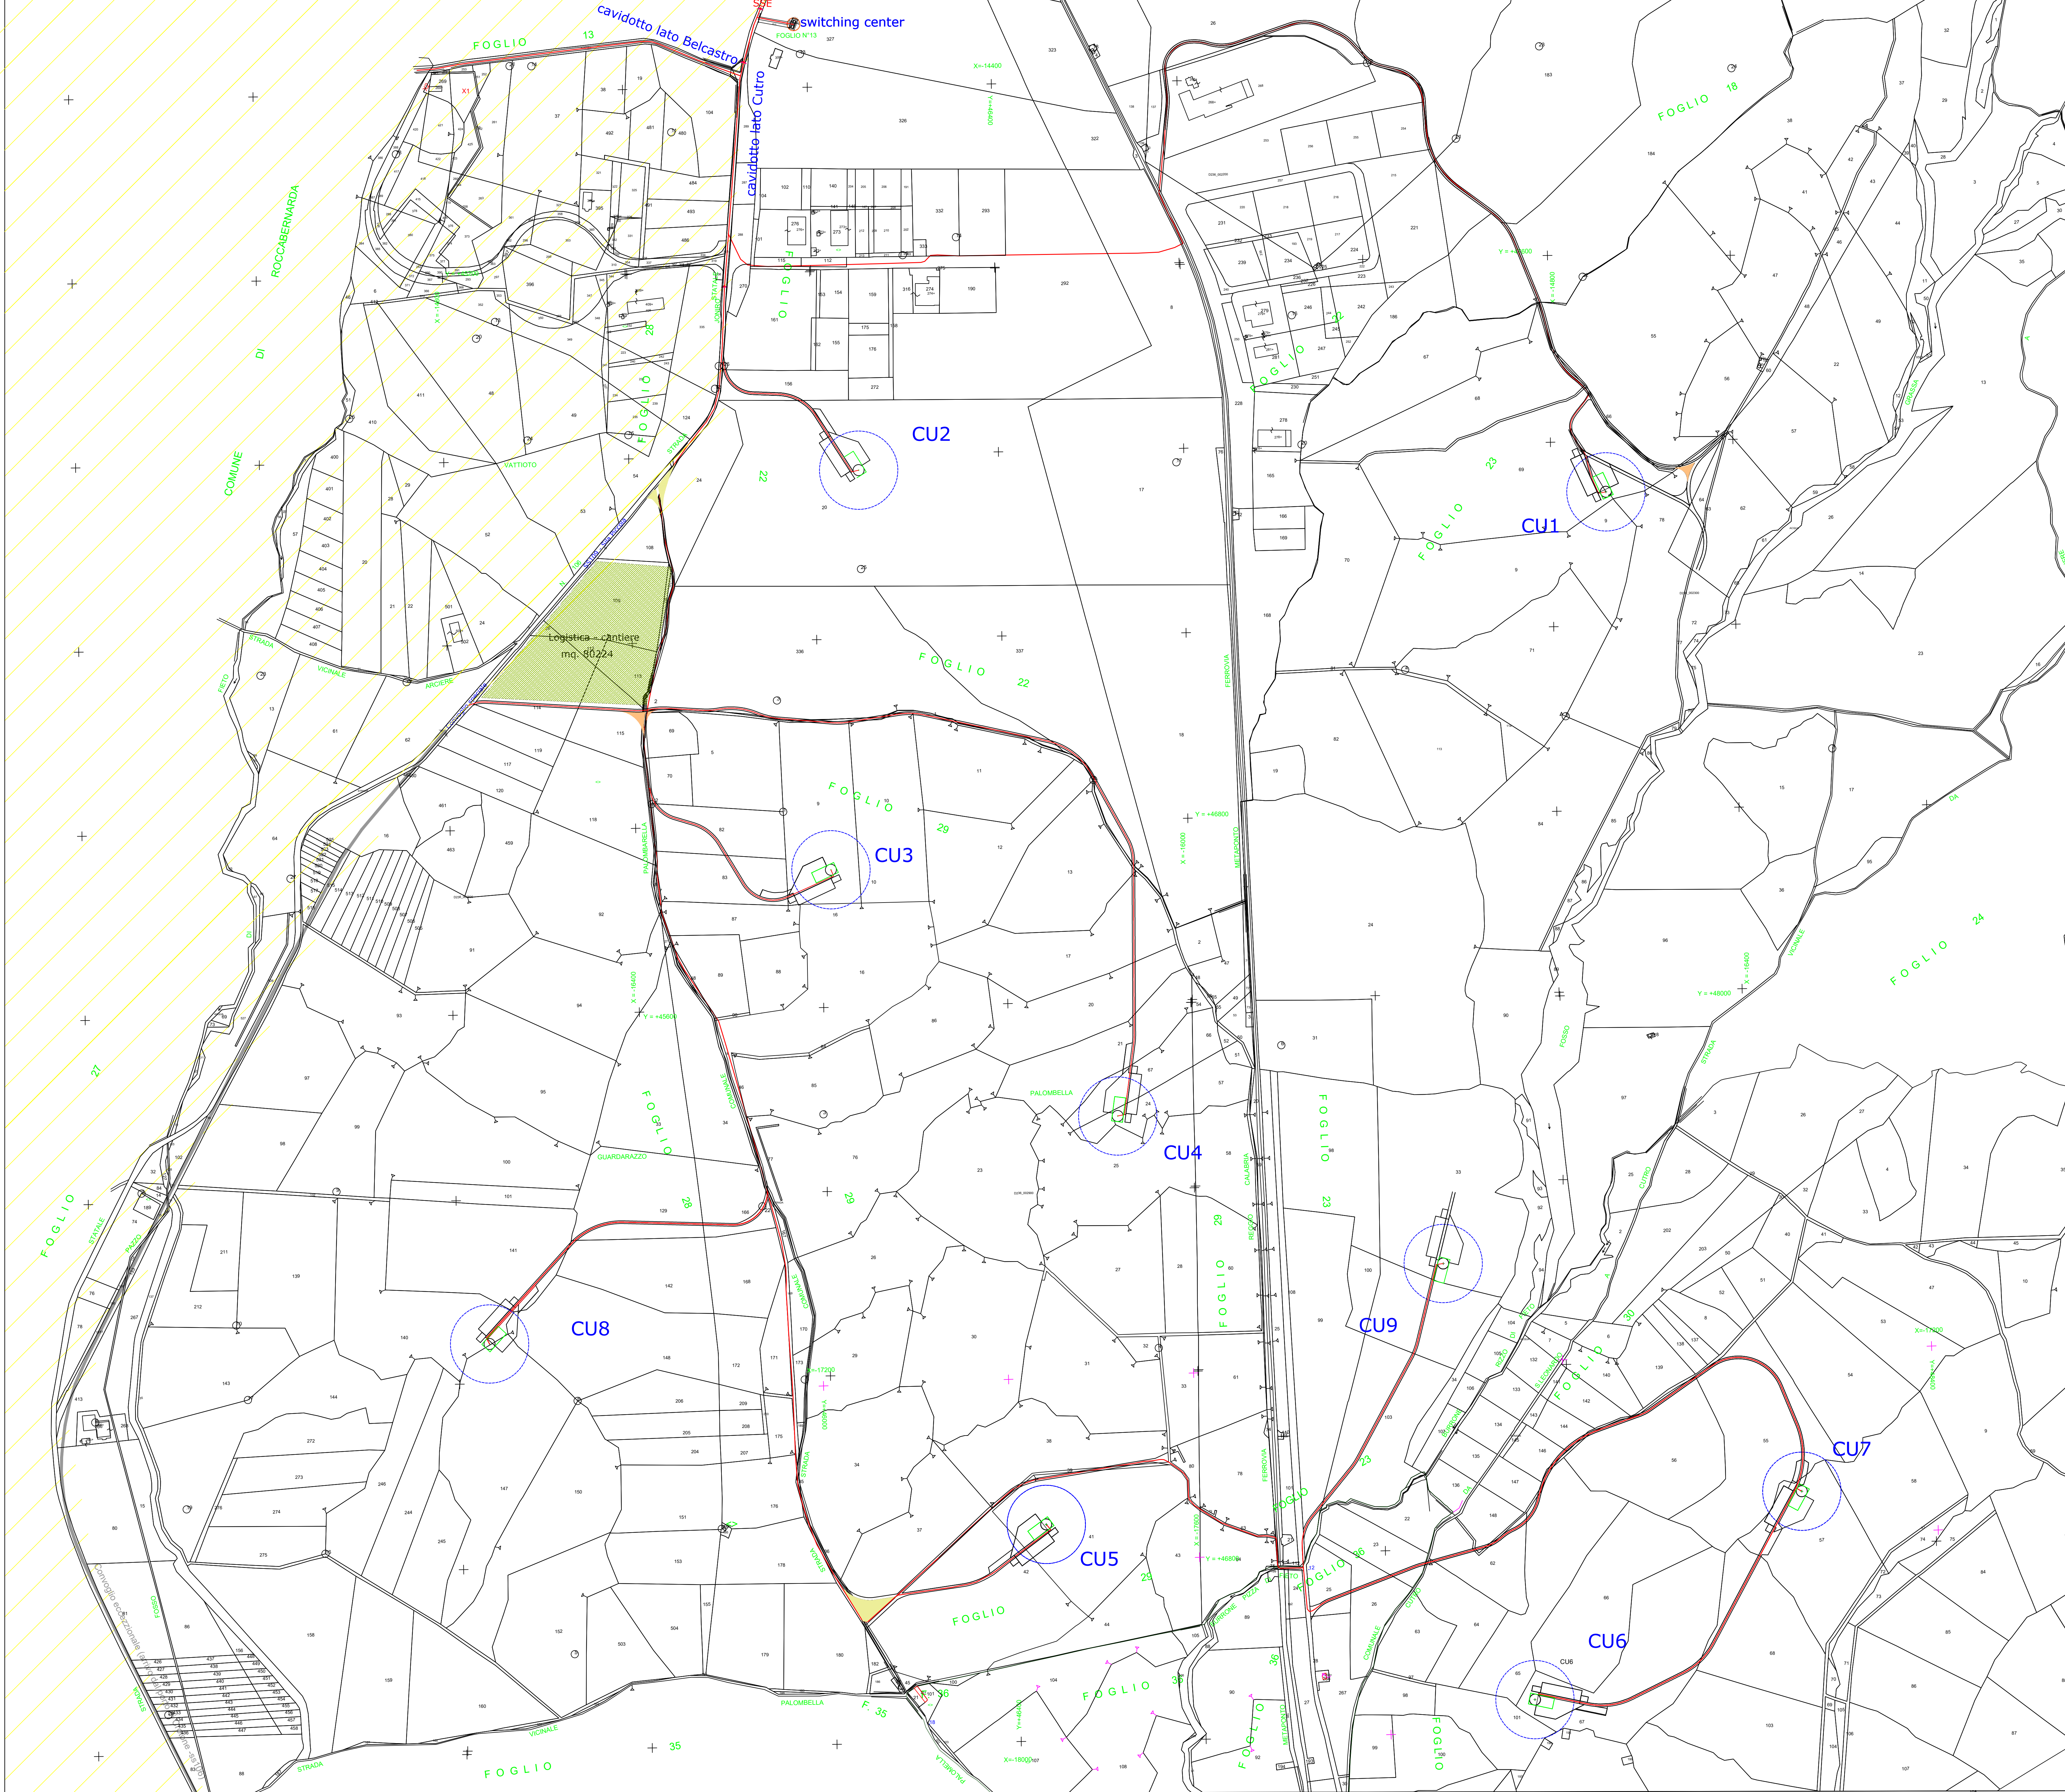

**ELEMENTI CARTOGRAFICI NUMERATI**  
C.T.R. SCALA 1:5000  
FOGLI - SEZIONI - ELEMENTI  
5000 I.G.M. 570 - 14 (1-2-3-4)

570163	570162
576044	576041
2	3
576043	576042
1	4

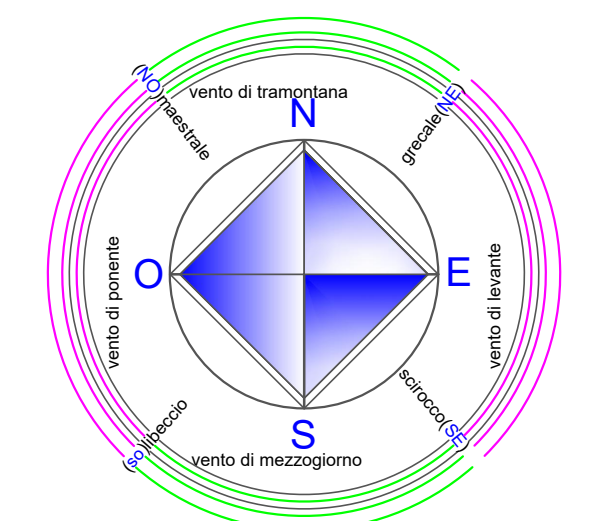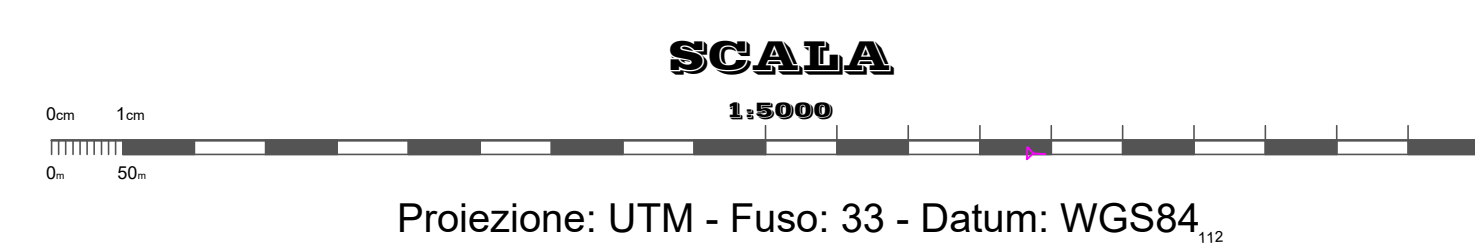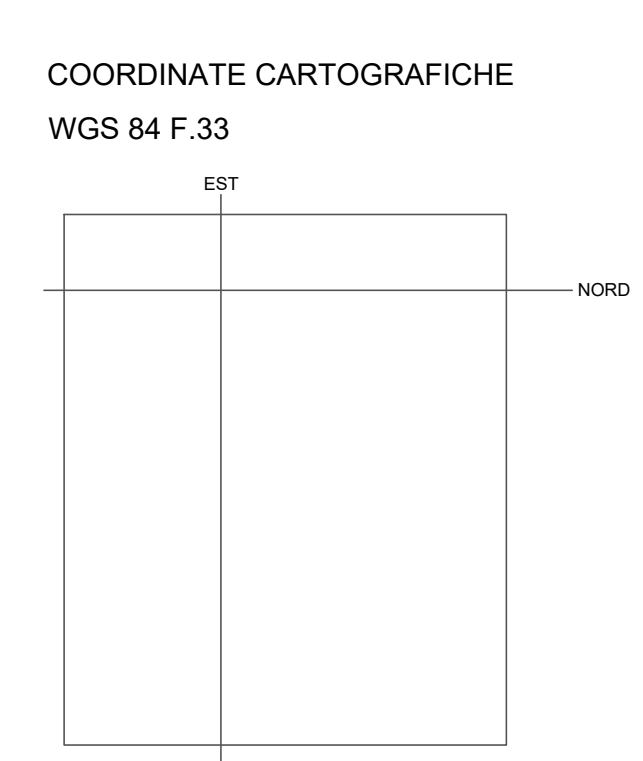

**LEGENDA**

- ZPS (IT9320302) Marchesato e Foce Neto
- Iniziativa industriale
- Area tutelata per Legge
- Convoglio eccezionale (Piano di Cutro - 02/10/1976 - 02/10/1976)
- logistica - cantiere addeguamento ingresso
- piste e strade
- cavidotti
- switching center
- Spazio PIAZZOLA aerogeneratori di progetto
- Intervento autorizzato 2018 n. 10
- area tutelata
- area protetta fase di autorizzazione
- area protetta fase di realizzazione

Stato di fatto numerato: Conf. Stato regione con nota del 12 del 11 del 1997/2003. Del del 10 settembre 2010. DGR Calabria n°970/2010. DL 3 marzo 2011 n. 39. GPR della regione Calabria - 14/07/2011 marzo 2022. Decreto 12 aprile 2024 (DPCM 12-12-2024). Decreto autorizzazione. PROIEZIONE: CONFORME UNIVERSALE TRASVERSA DI MERCATORE. ULTIMO FUSO 33 - DATUM: WGS84